



extra afvalcontainer

trafo

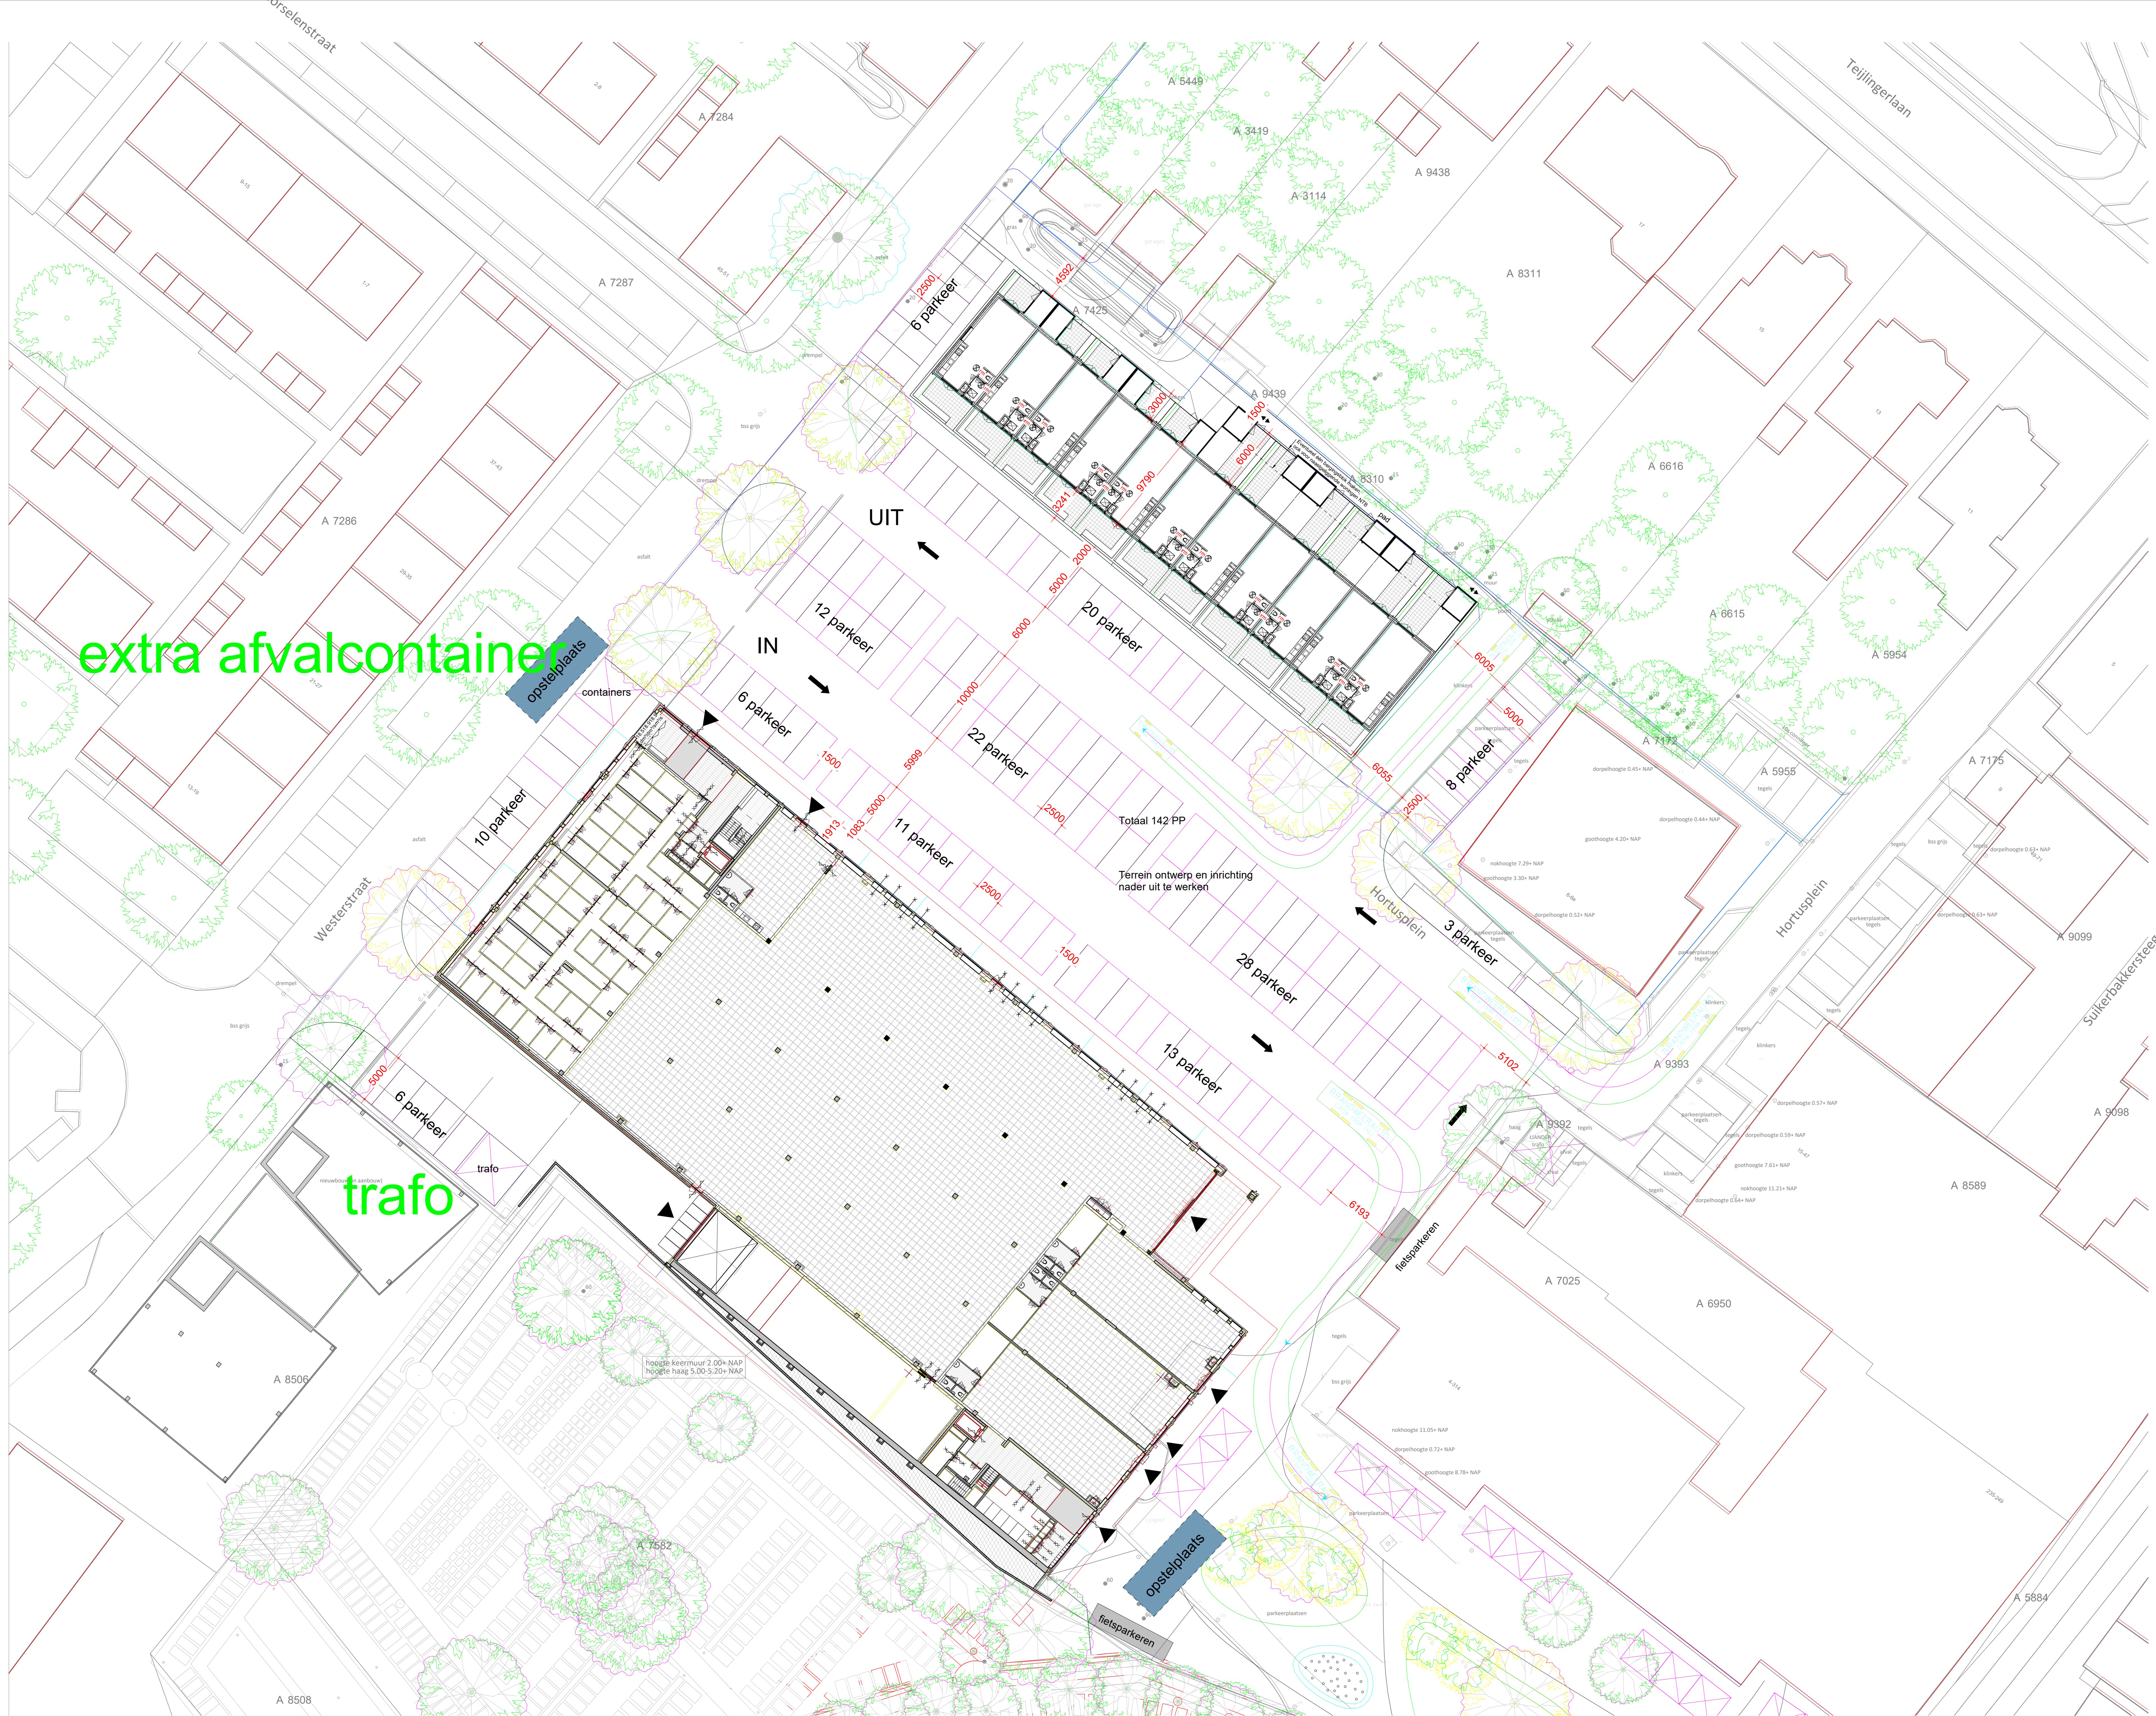

- woningdifferentiatie**
 11 eensgezinswoningen
 48 appartementen
- rijrichting
 - ▲ entree gebouw
 - opstelplaats brandweerauto
 - perceelsgrens
- terreininrichting verder uitwerken te weten:
- routing en bochtstraten
 - dimensies
 - opstelplaatsen fietsparkeren
 - opstelplaatsen milieustraten
 - opstelplaats wijkwegen
 - begroeiingsplan
 - taluds / terreinopbouw

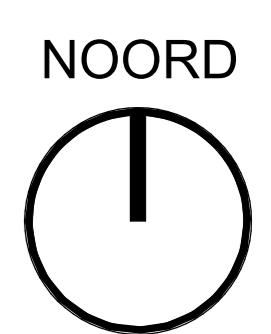

Tekening met kadastrale onderlegger

Onderlegger:
Kuiper compagnons
Hortusplein plan
26022024 ALTERNATIEF

Aantal parkeer vakken 142
Aantal fietsen 35

tekening
TO20001 a
Situatie TO

projectarchitect
Mark Seibers

projectcoördinator
Wiko van der Willigen

schaal
1:200
formaat
A0
getekend
15-12-2023
fase
Technisch ontwerp

project
Hortusplein
Sassenheim
2015069

opdrachtgever
Woonsichting SSK/ Hoogvliet beheer