


Begane grond

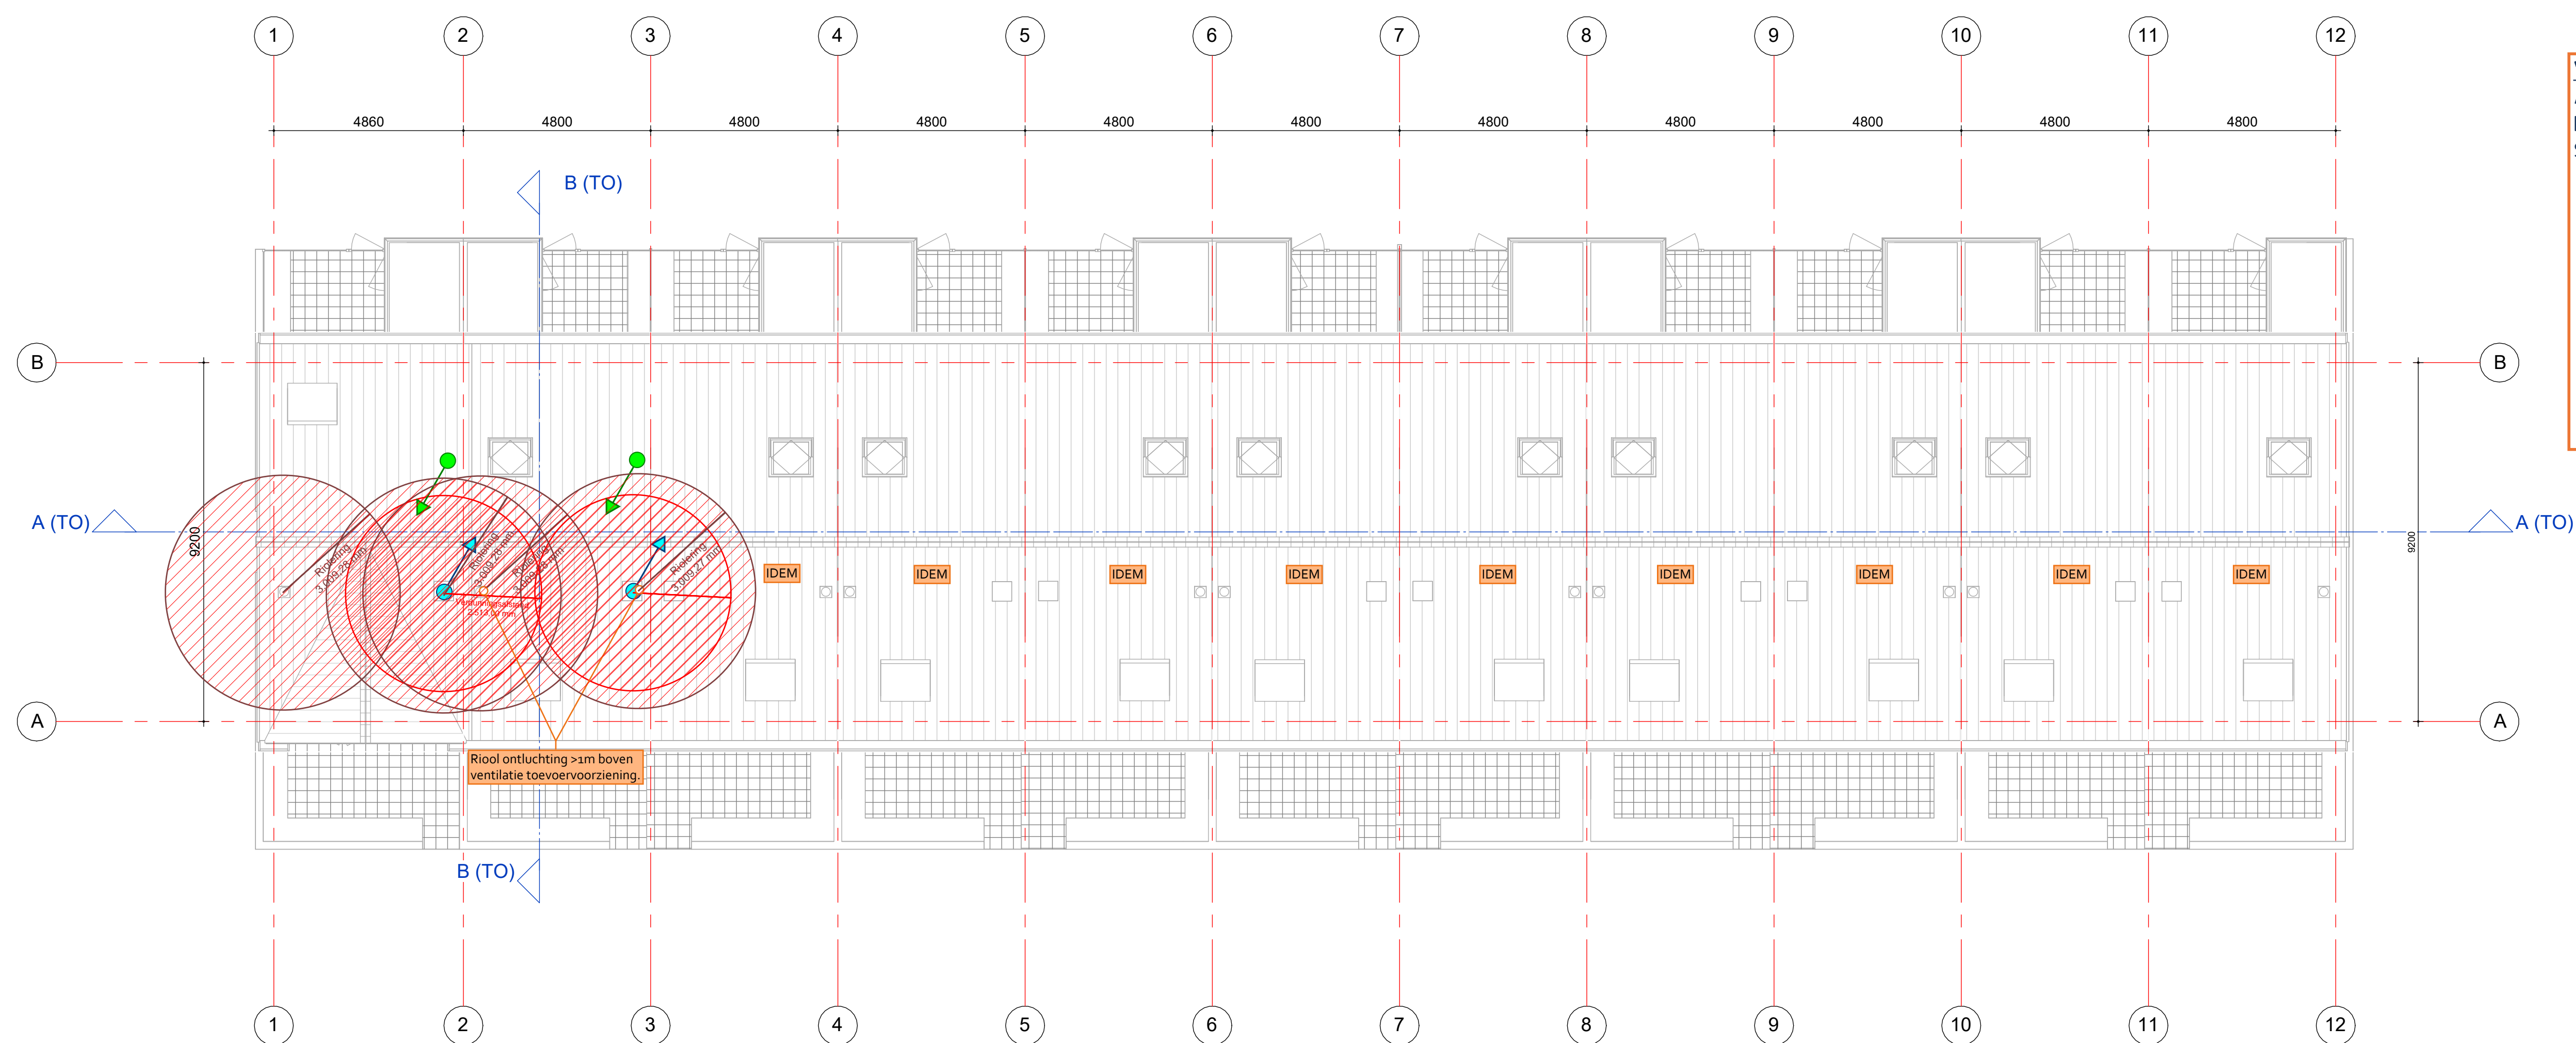

Dakaanzicht

Verdunningsfactor:
Aantal woningen: 1
Debiet per woning: 240m³/h
Situatie: 8 (aanzuig op dak, afblaas op ander dakvlak)

Resultaten

Verdunningsfactor	0.01
Minimale afstand tussen af- en toevoervoorziening (kortst gemeten afstand, verbindinglijn)	2.513

tekening

TO2E101

Beoordeeld

S. de Gruijter

15-12-2023

**DRIETECH
& VERHOEF**
INGENIEURSBUREAU

project

Hortusplein
Sassenheim
2015069

opdrachtgever
Stek

GROOSMAN
ARCHITECTEN