


achtergevel

[illegible]

project:		Roerstraat 28-30 Amersfoort	maten in het werk controleren	
datum:		02-10-2024	datum:	
schaal:		1: 100	datum:	
onderdeel:		Aanvraag Omgevingsvergunning	werknr:	
tekeningen:		01	tekeningen:	

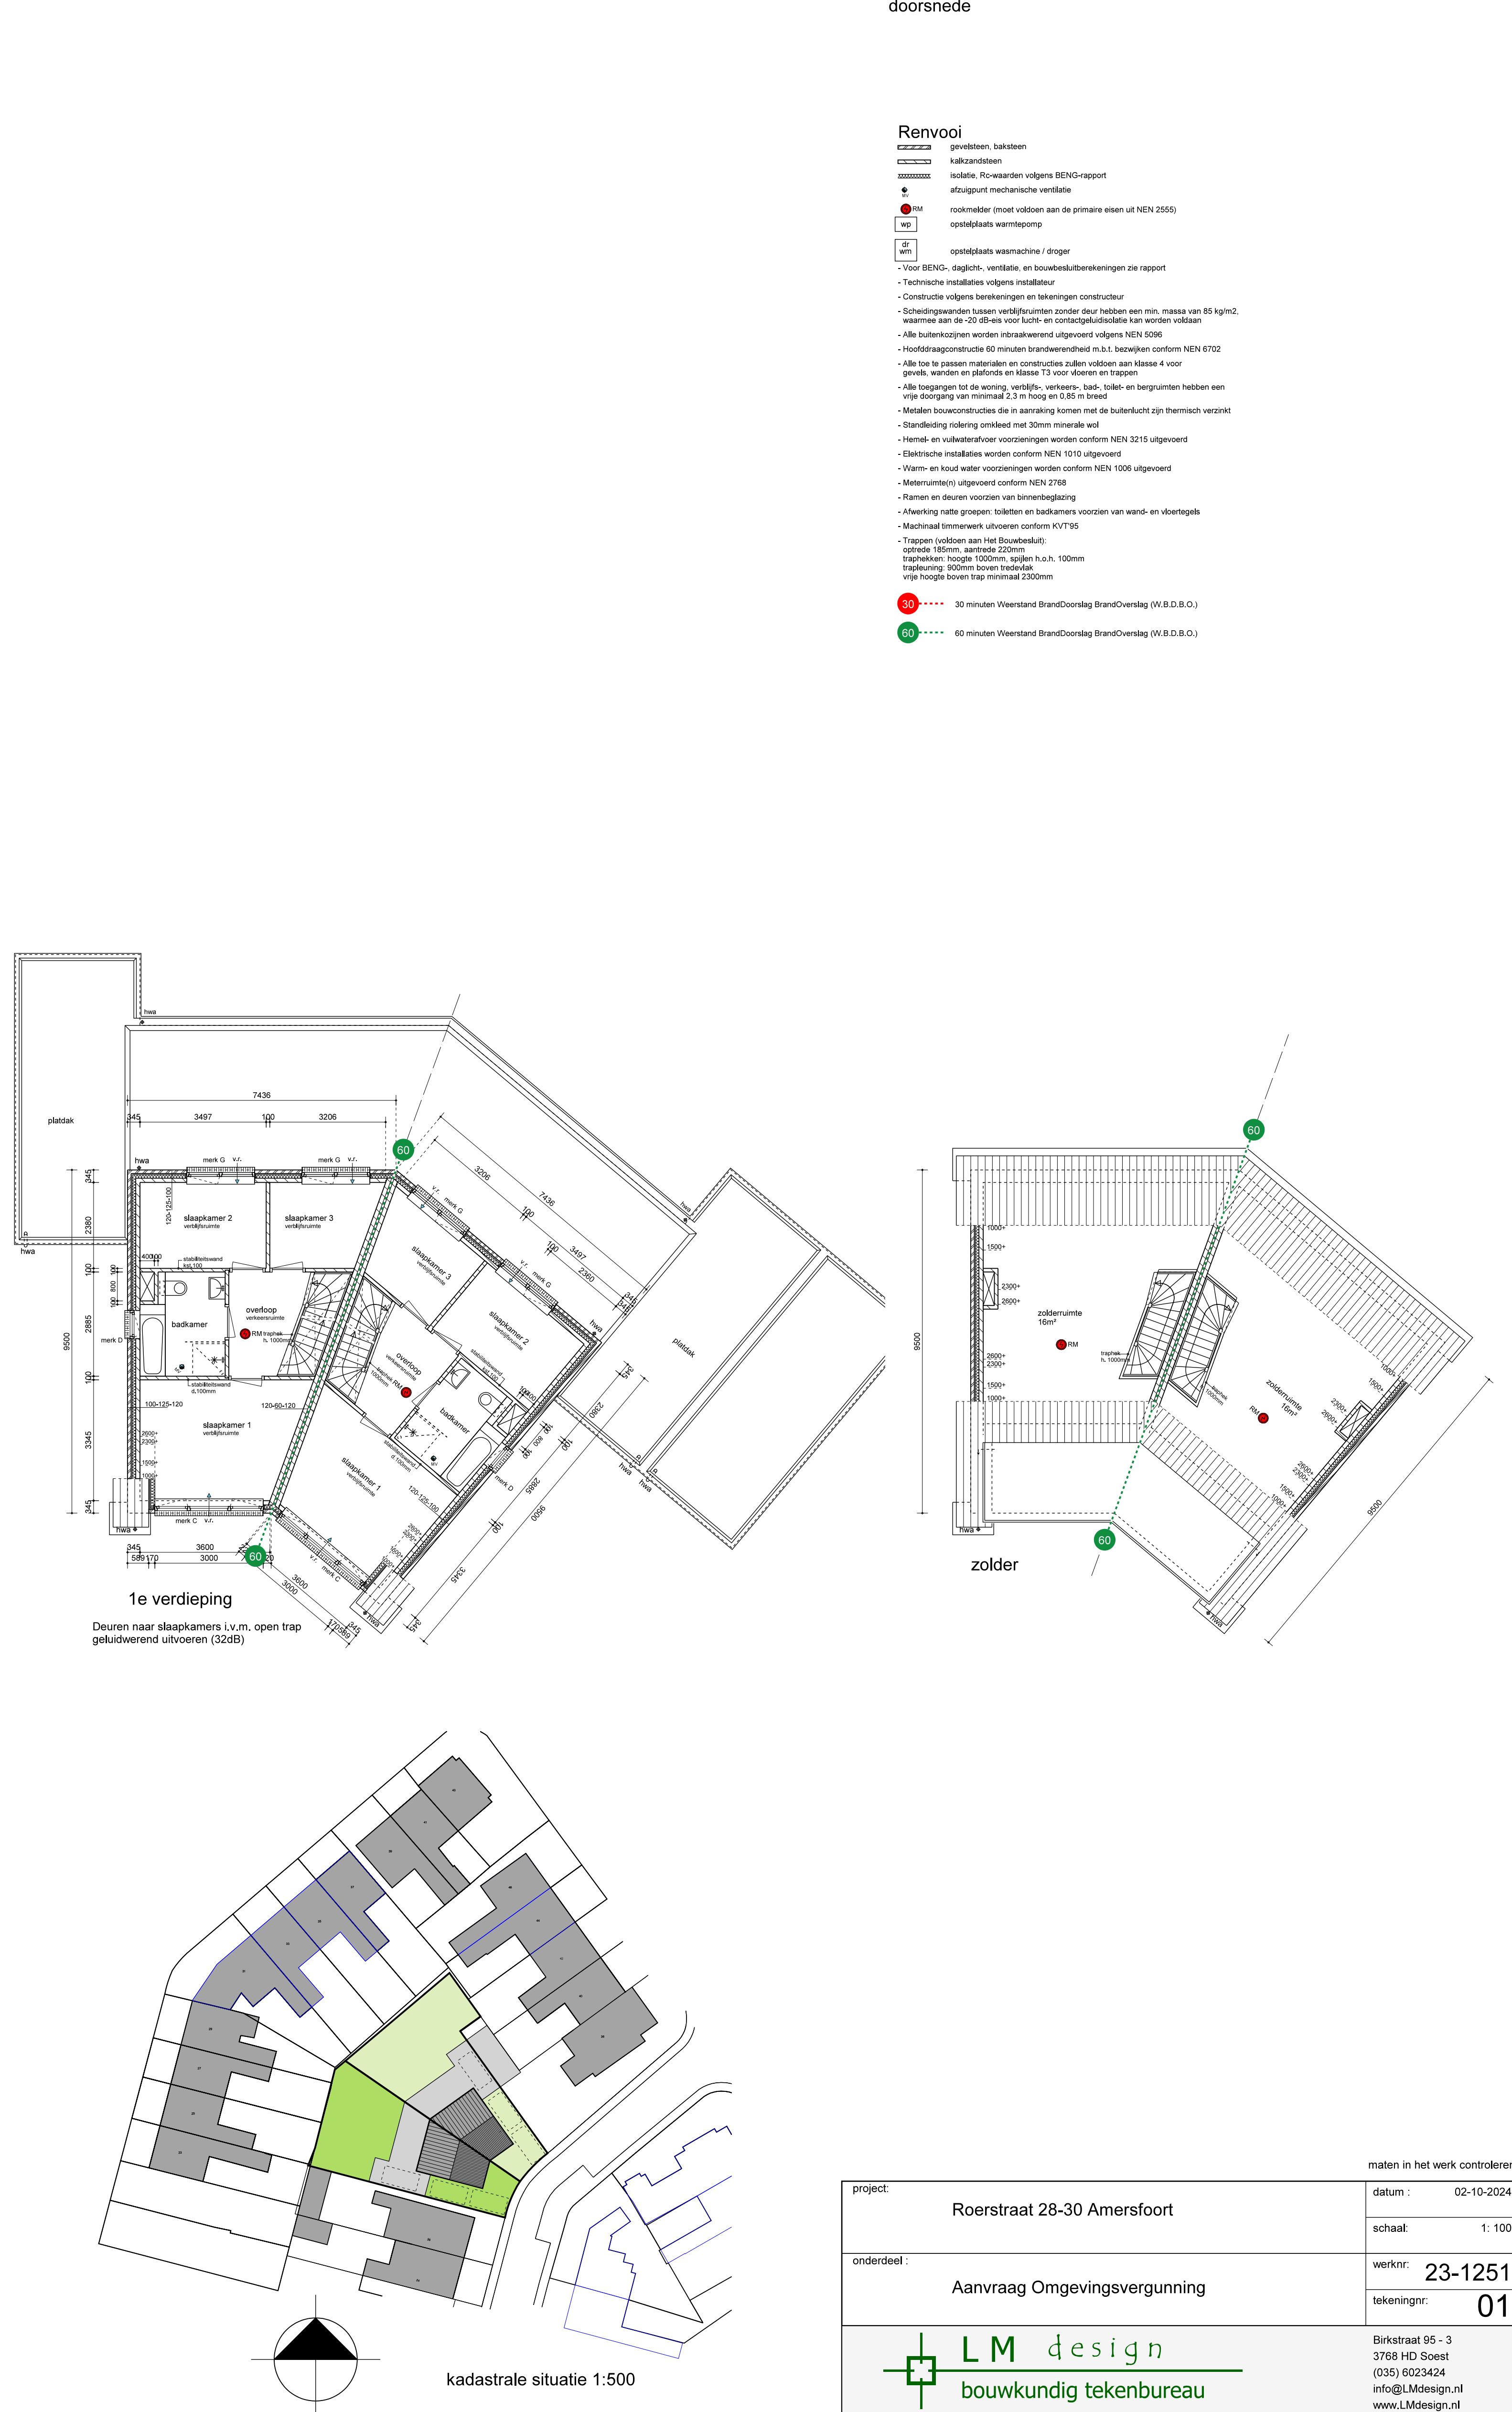

LM design  
 bouwkundig tekenbureau

Birkstraat 95 - 3  
 37168 HD Soest  
 (035) 6023424  
[info@lmdesign.nl](mailto:info@lmdesign.nl)  
[www.lmdesign.nl](http://www.lmdesign.nl)