



DIEPTE IN METERS T.O.V. N.A.P.

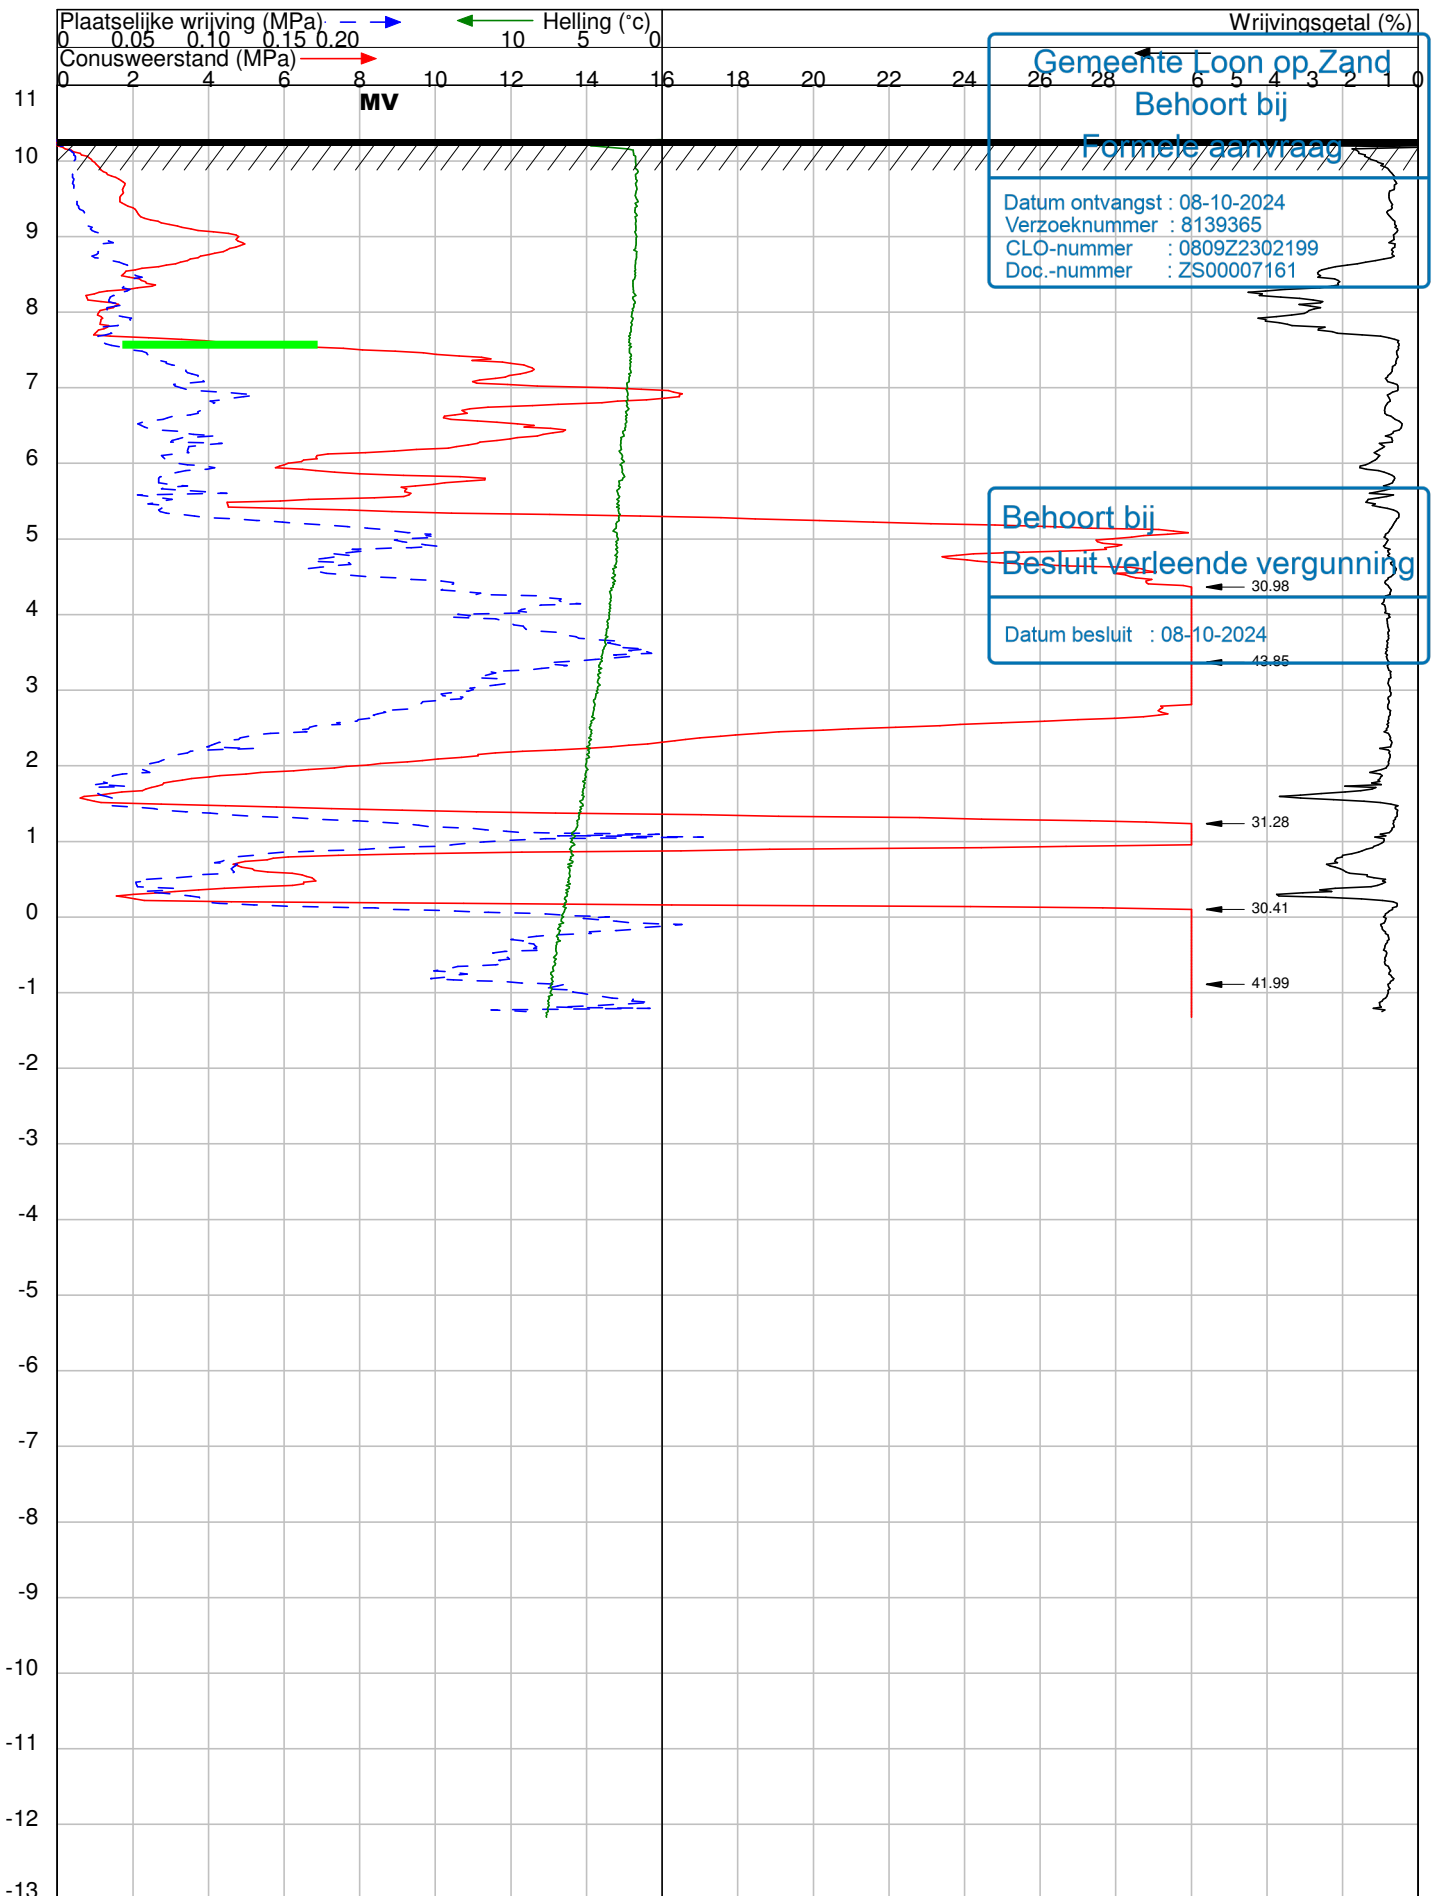

OPDRACHT NR : 0325	SONDEERMEESTER :		
SONDERING : 1	REFERENTIE NIVO :	10.28 m t.o.v. N.A.P.	
DATUM : 25-8-2023	TIJD : 10:39	CONUS TYPE :	S10CFII.S1451Nr. : S1451
OPDRACHTGEVER : Bureau Broeders Ontwerp&Bouwkunde.	HELLINGOPNEMER :	INCL 16/16	Nr. : 921156H
OMSCHRIJVING : Loon op Zand, Venloonstraat 17.	EINDWAARDE HELLING :	7.65	
	OPMERKING :	Grondwaterstand=2.00m mv-.	

Konings Grondboorbedrijf BV tel 06 54330346 mail: info@sonderingen.nl

DIEPTE IN METERS T.O.V. N.A.P.

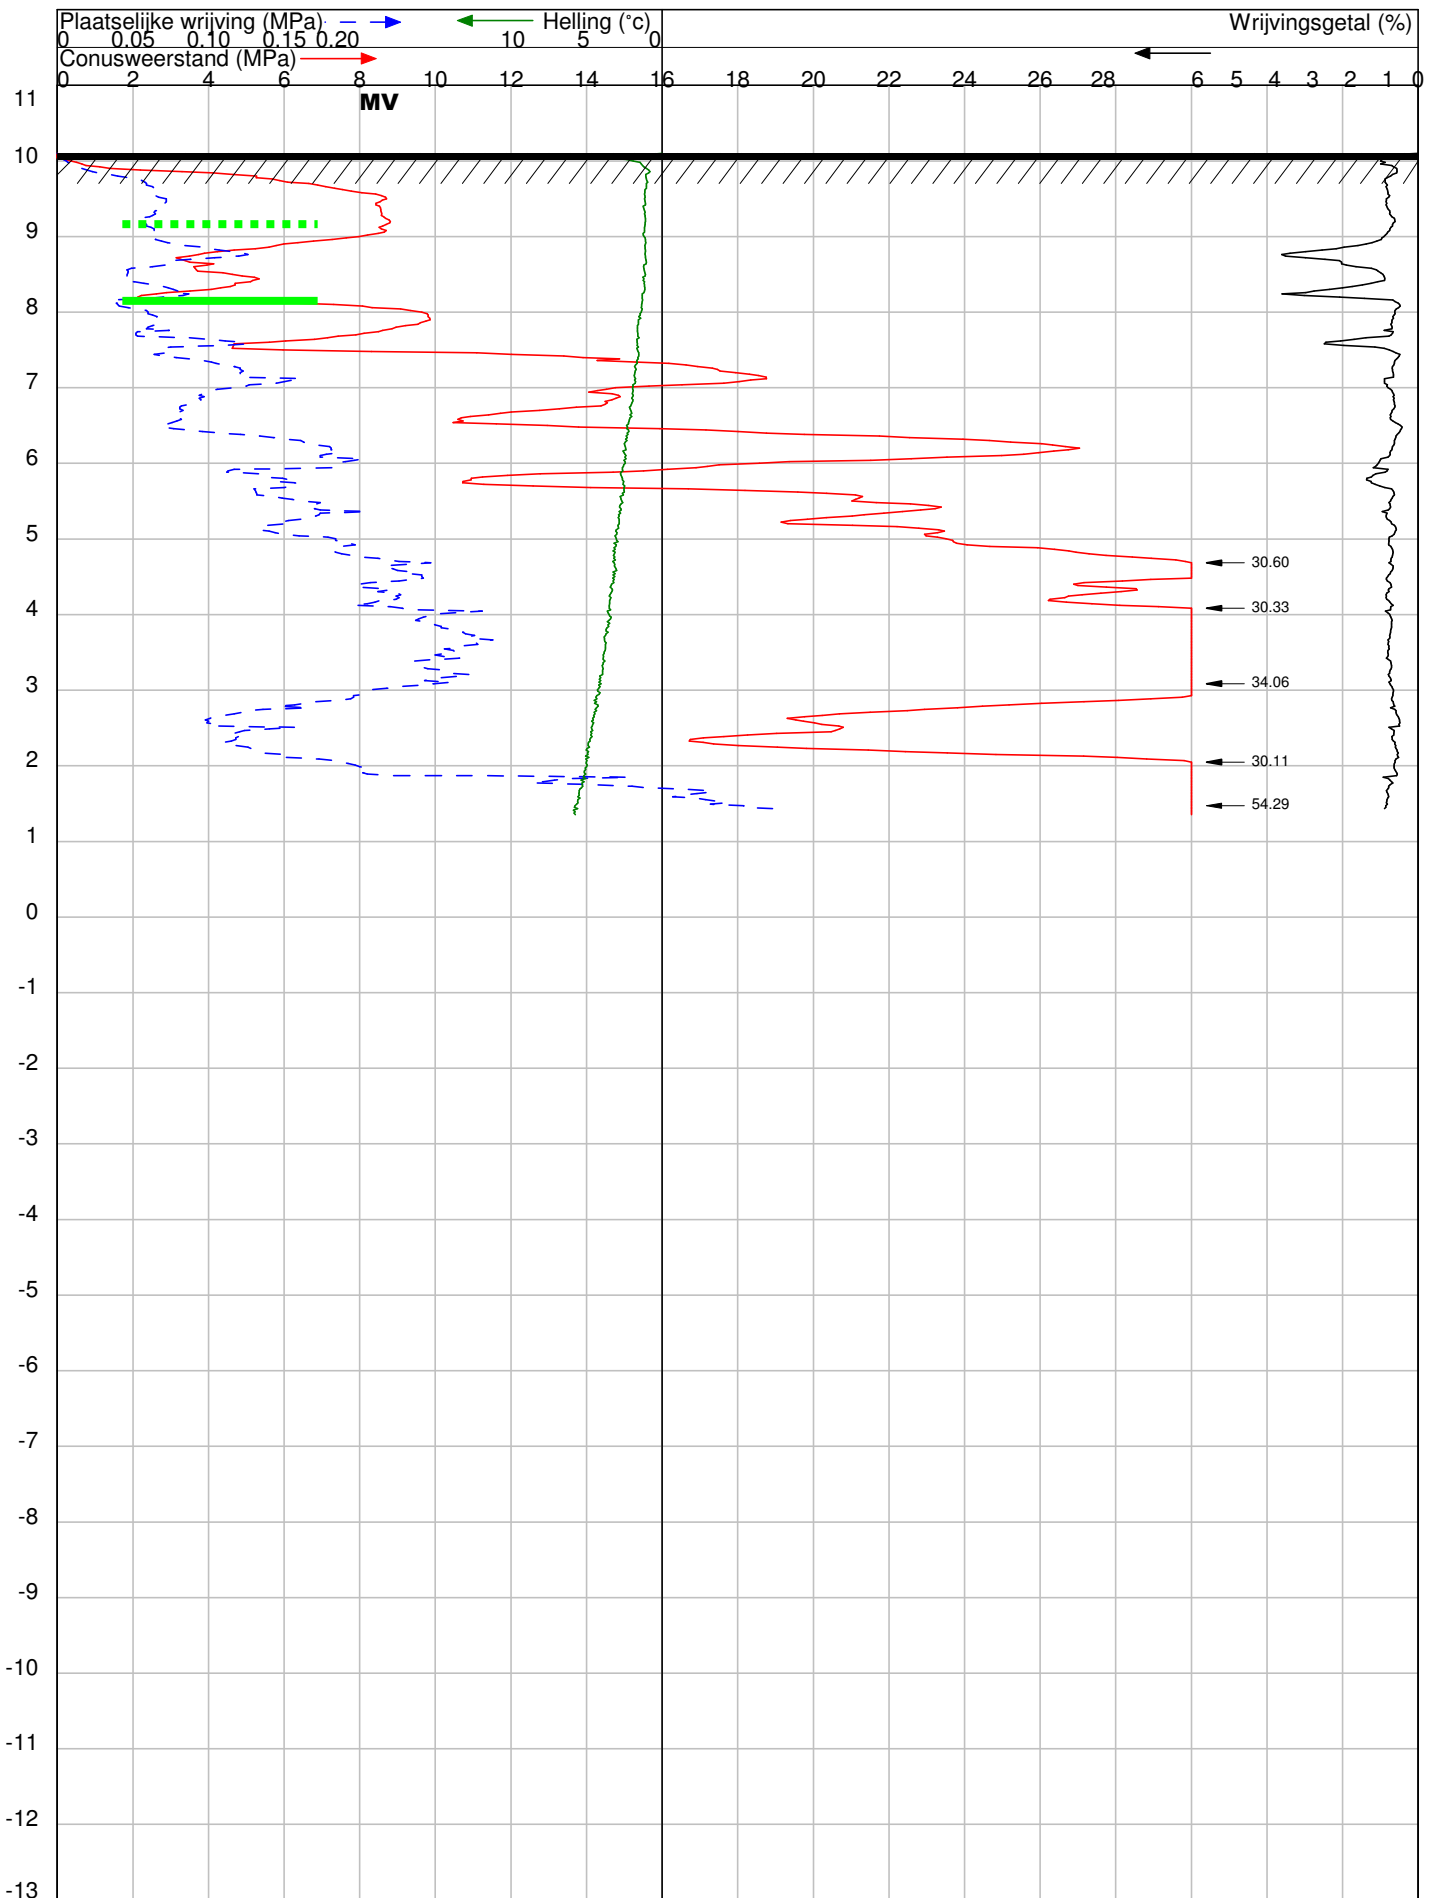

OPDRACHT NR : 0325	SONDEERMEESTER :	
SONDERING : 2	REFERENTIE NIVO :	10.1 m.t.o.v. N.A.P.
DATUM : 25-8-2023	TIJD :	13:12
OPDRACHTGEVER : Bureau Broeders Ontwerp&Bouwkunde.	CONUS TYPE :	S10CFII.S1451Nr. : S1451
OMSCHRIJVING : Loon op Zand, Venlostraat 17.	HELLINGOPNEMER :	INCL 16/16 Nr. : 921156H
	EINDWAARDE HELLING :	5.74
	OPMERKING :	

Konings Grondboorbedrijf BV tel 06 54330346 mail: info@sonderingen.nl