



Zuidgevel

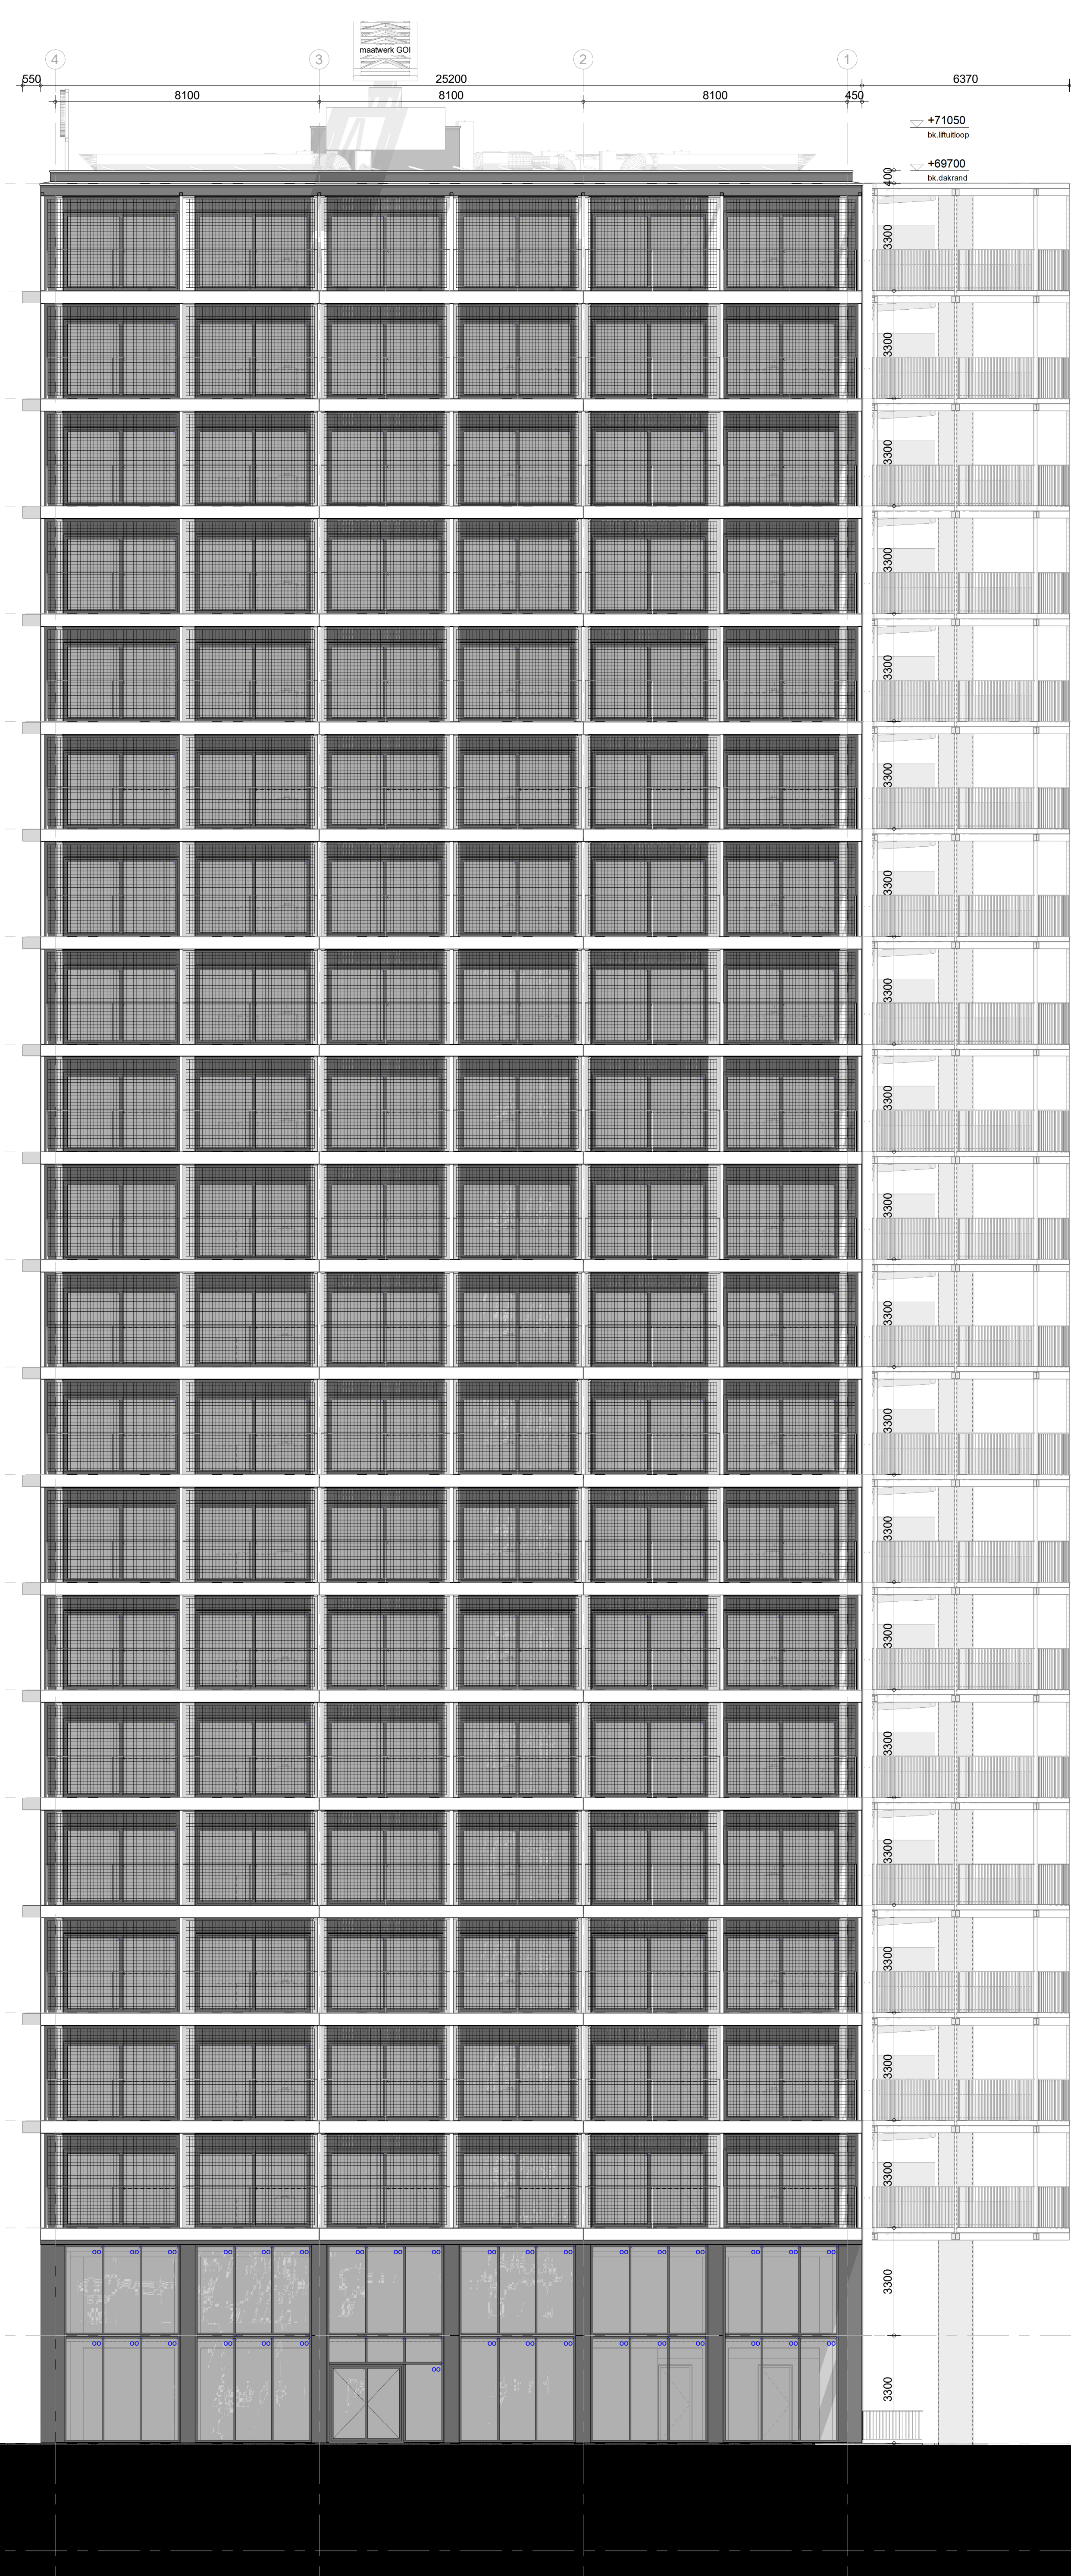


Westgevel - 'buitenzijde'

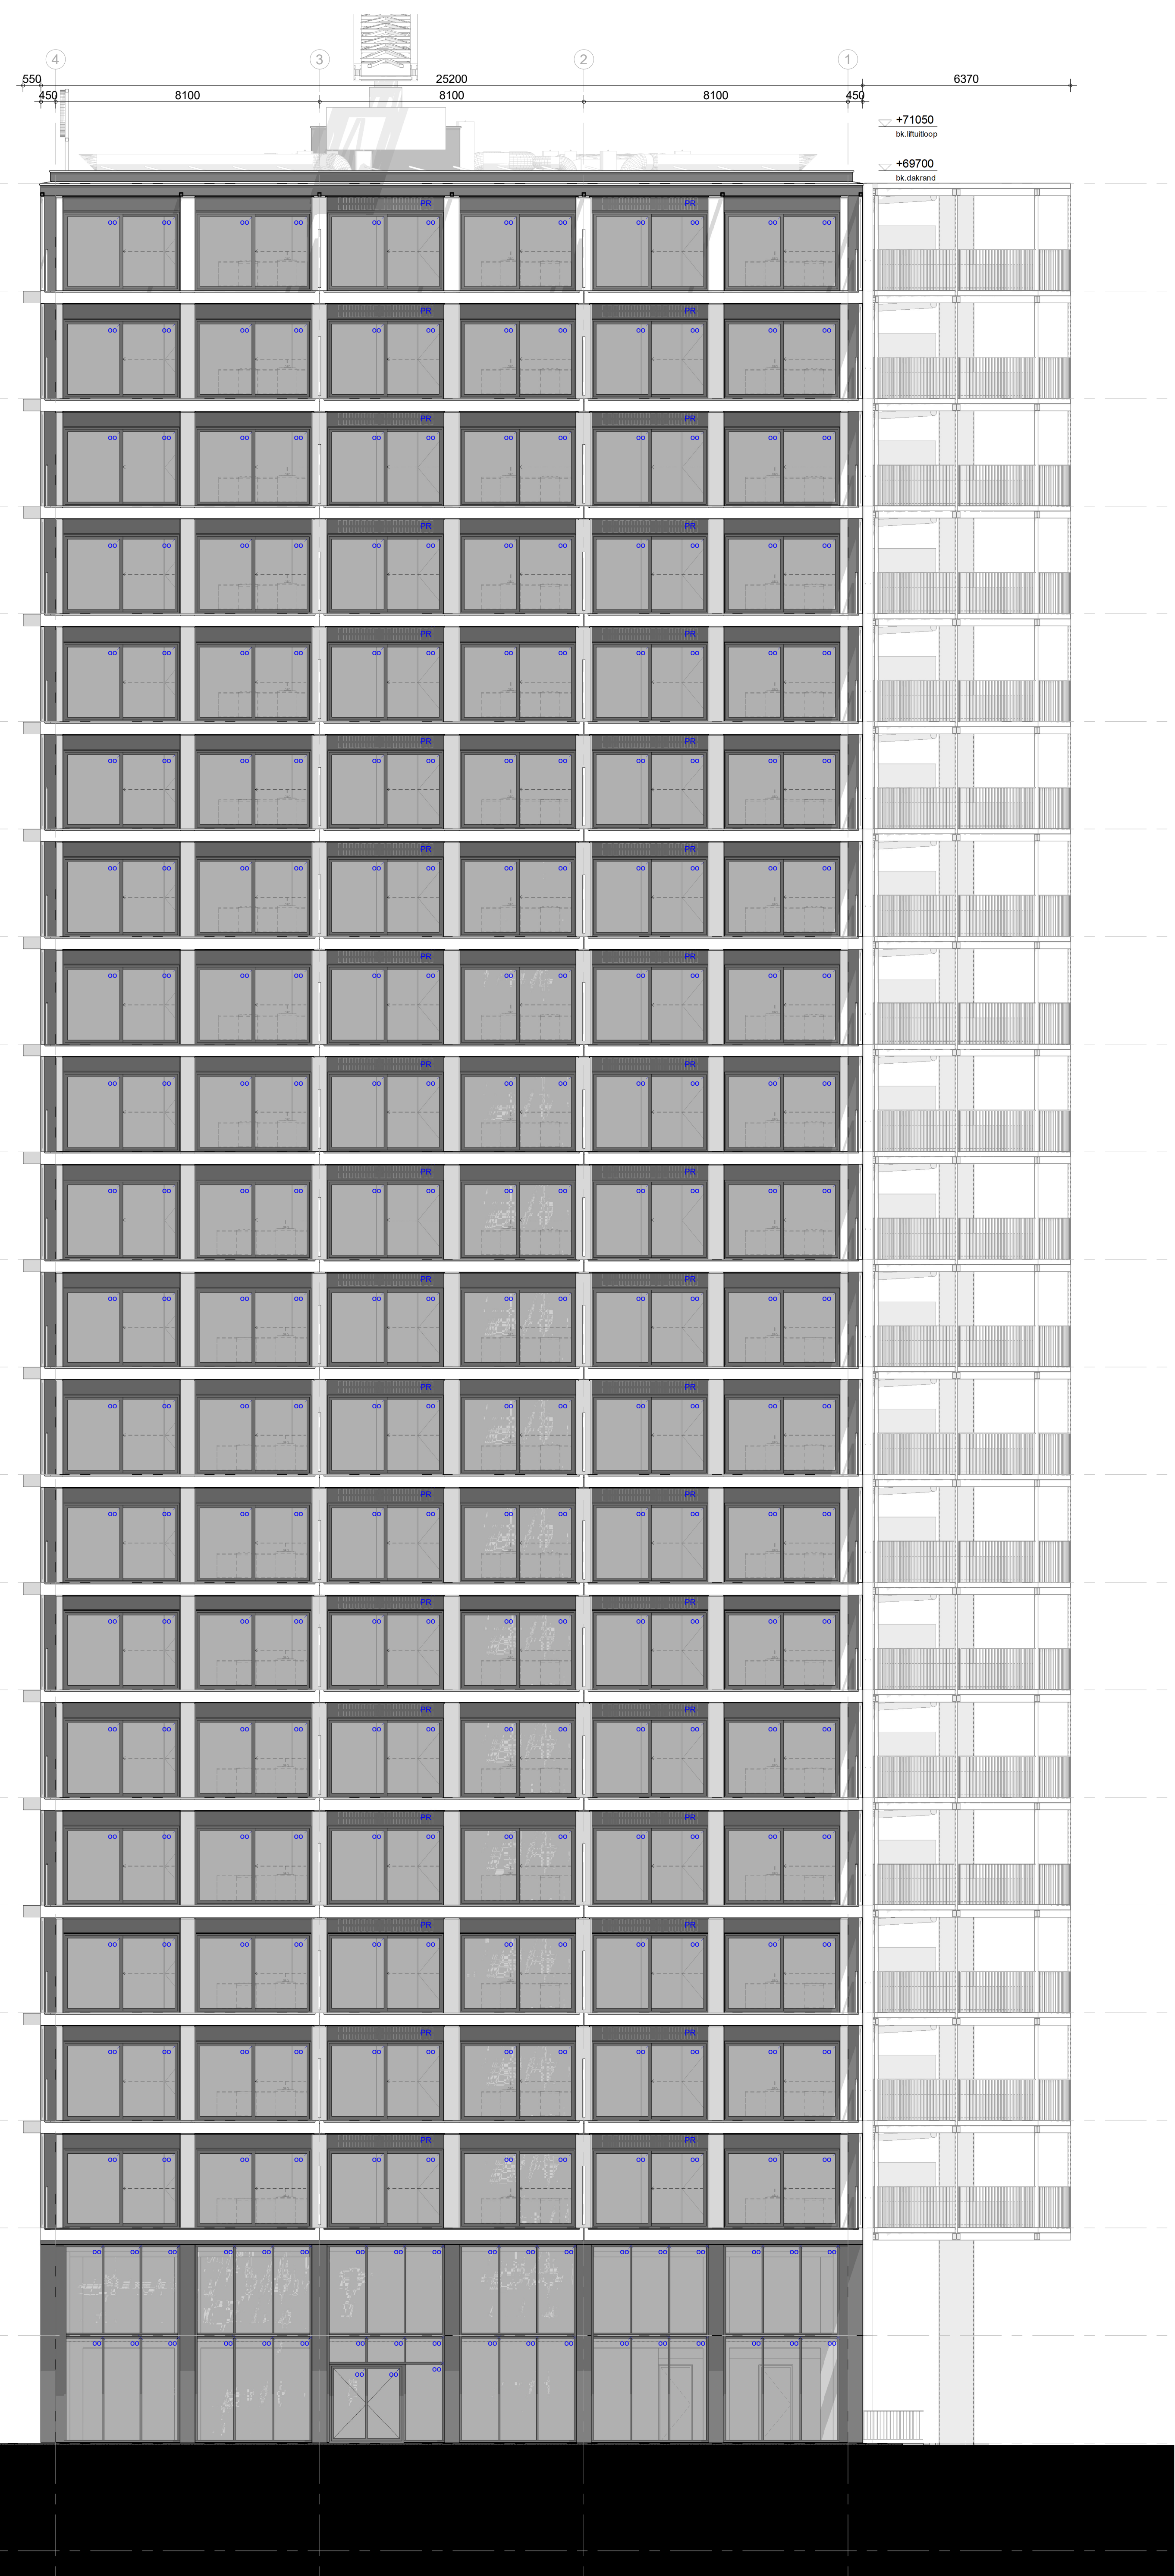

Westgevel - 'binnenzijde'

Renvooi Gevel	
omgevingsvergunning, activiteit bouwen	
hwa	hemelwaterafvoer
HO	positie nodoverstort
oo	beglazing isolerend
oo*	beglazing isolerend, doorvallig
oo**	beglazing isolerend, lelsveilig
ooC	beglazing, colorbel
ooZ	pv-paneel
PA	paneel aluminium
PR	paneel aluminium, met achterliggend ventilatiecoaster

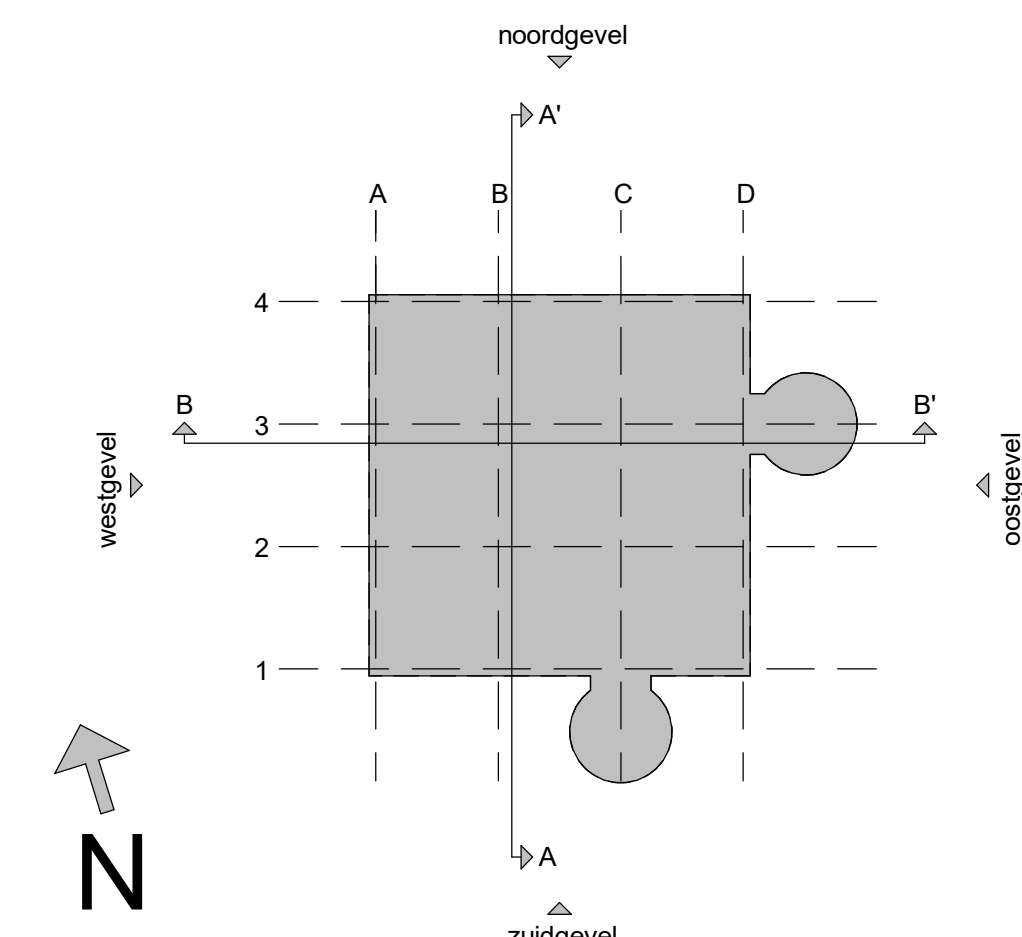

Project	De Nieuwe Stad Kamer 10	Projectnummer	12596
Opdrachtgever	Scheepers Bouch	Schaal	1:100
Projectarchitect	Muto	Format	1009 x 841
Projectleider	Ray Walder	File	
Fase	Definitief Ontwerp / WABO	Datum	28-02-2023
Ontwerp	Gedetailleerd Zuid- en Westgevel	Wijzigingsdatum	
		Gekend	BS
		Bladnummer	B4.201

Renvooi Gevel

omgevingsvergunning, activiteit bouwen

hwa

hemelwaterafvoer

NO

positie noodverstor

oo

beglazing isolerend

oo*

beglazing isolerend, doorveilig

oo**

beglazing isolerend, letselveilig

ooC

beglazing, colorbel

ooZ


pv-paneel

PA

paneel aluminium

PR

paneel aluminium, met achterliggend ventilatierooster

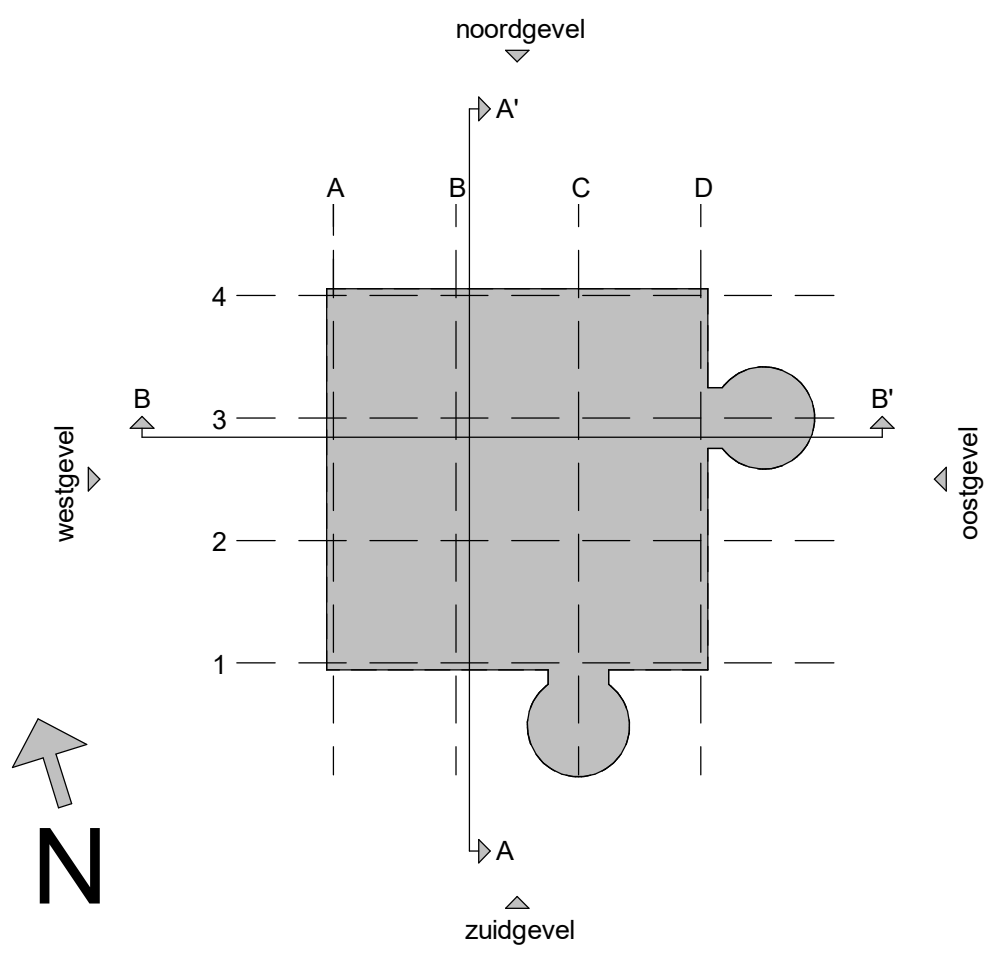

Project	De Nieuwe Stad	Projectnummer	12596
Opdrachtgever	Schipper Bosch	Schaal	1:100
Projectarchitect	Muxto	Formaat	A0
Projectleider	Roy Wallet	File	
Fase	Definitief Ontwerp WABO	Datum	28-02-2023
Orderwerp	Gevalearchitecten	Wijzigingsdatum	
	Noord- en Oostgevel	Getekend	BS
		Blaadnummer	B4.200