

Concept verleggingstracé K&L

Toelichting labels K&L

0000E-LS (4x6CU)	V	Enexis	1xLS
------------------	---	--------	------

Status B Bestaande kabel of leiding (handhaven)
 Status V Te Verleggen/Aan te passen/ Nader af te stemmen Kabel of Leiding

LEGENDA KABELS & LEIDINGEN DERDEN

Datatransport/Telecom	—
Gas lage druk	—
Gas hoge druk	—
Buisleiding gevaarlijke inhoud	—
Hoogspanningsnet landelijk	—
Hoogspanning	—
Middenspanning	—
Laagspanning	—
Riool vrijverval	—
Riool onder druk	—
Warmte	—
Waterleiding	—
Wees	—
Overig	—

Gemeente Leudal


Inventarisatie K&L

Tekening: Dijkkring 75 Buggenum	Tek.nr.: S21081_Gem Leudal_RVV
Opdrachtgever: Gemeente Leudal	Projectnr. opdrachtgever: S21981
Project: Dijkversterking Buggenum Riool vrijverval	
Bestand: Dijkkring_75_Buggenum	Schaal: 1:1000
Blad: 2 van 4	Formaat:


Logo: **siers**

Vertical text on right: Versie: 02.03.2020; Geometrie: [Symbol]; Geometrieleid: [Symbol]


Auteursrecht voorbehouden volgens de wet.

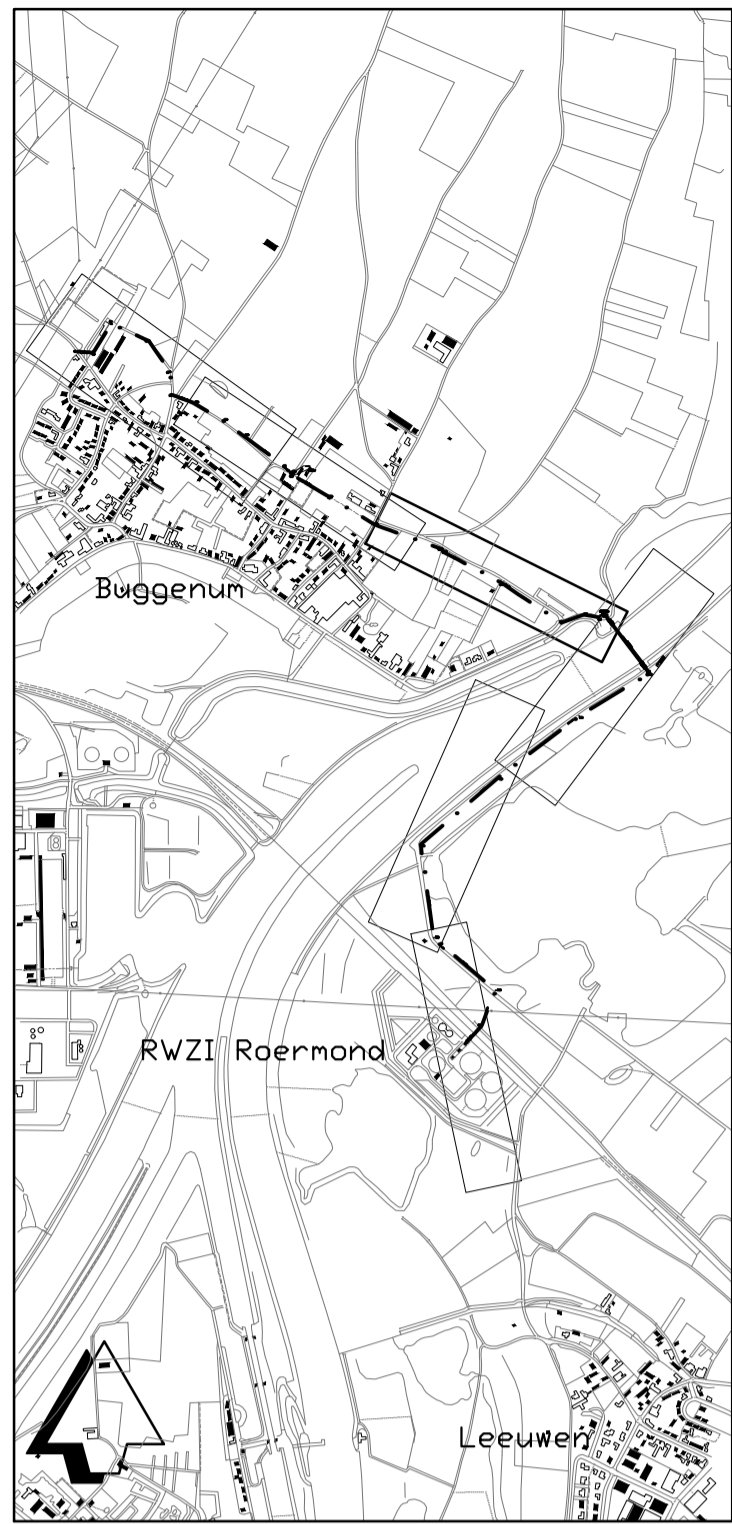

BLADINDELING

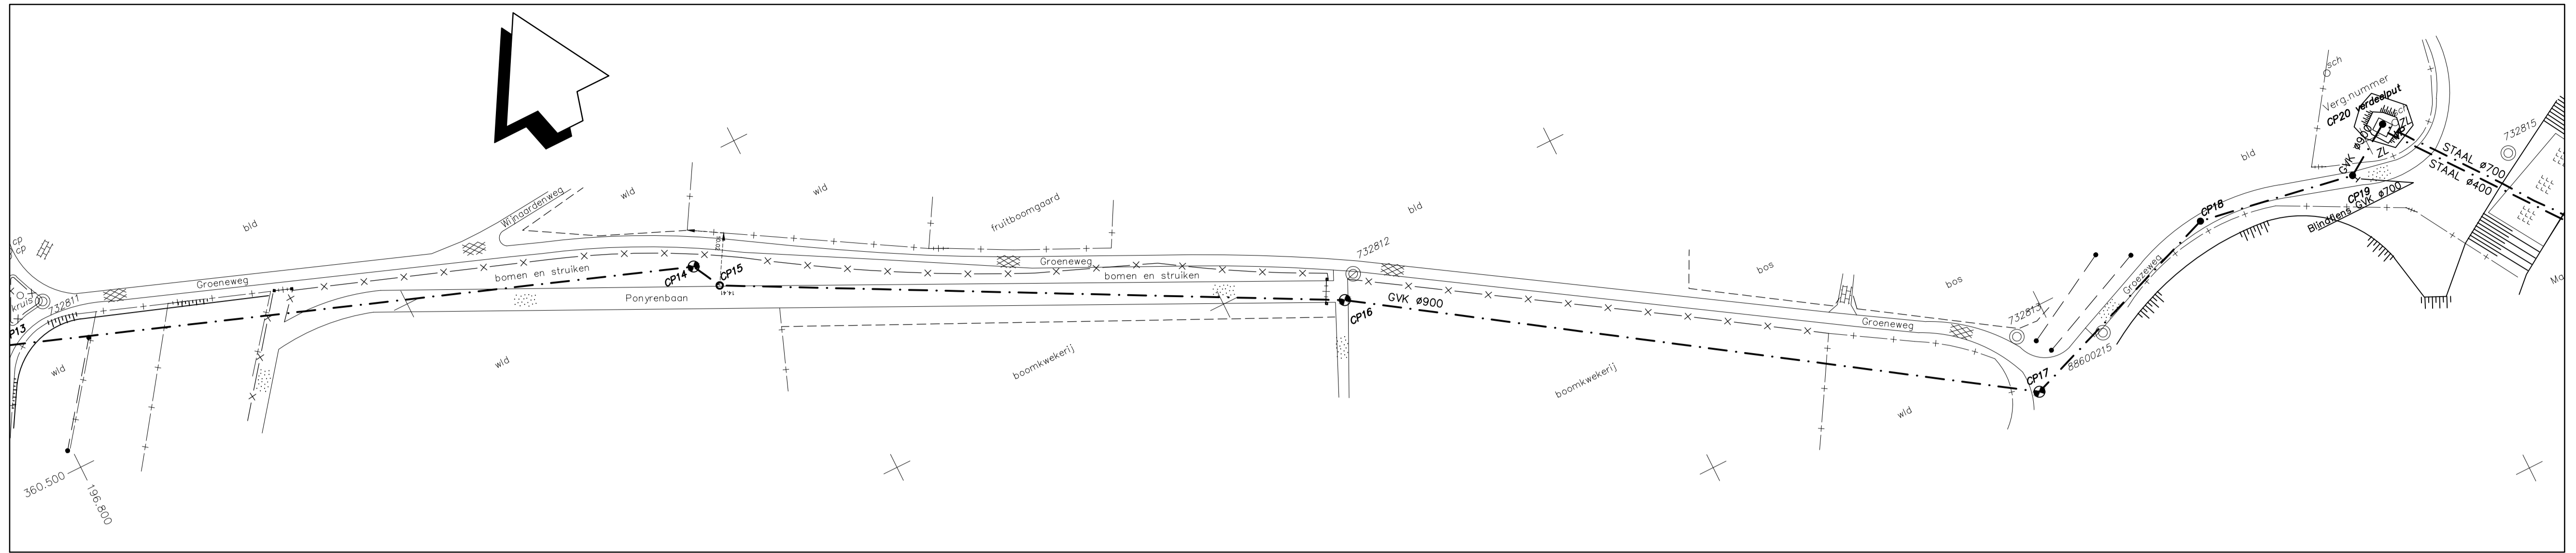

SITUATIE

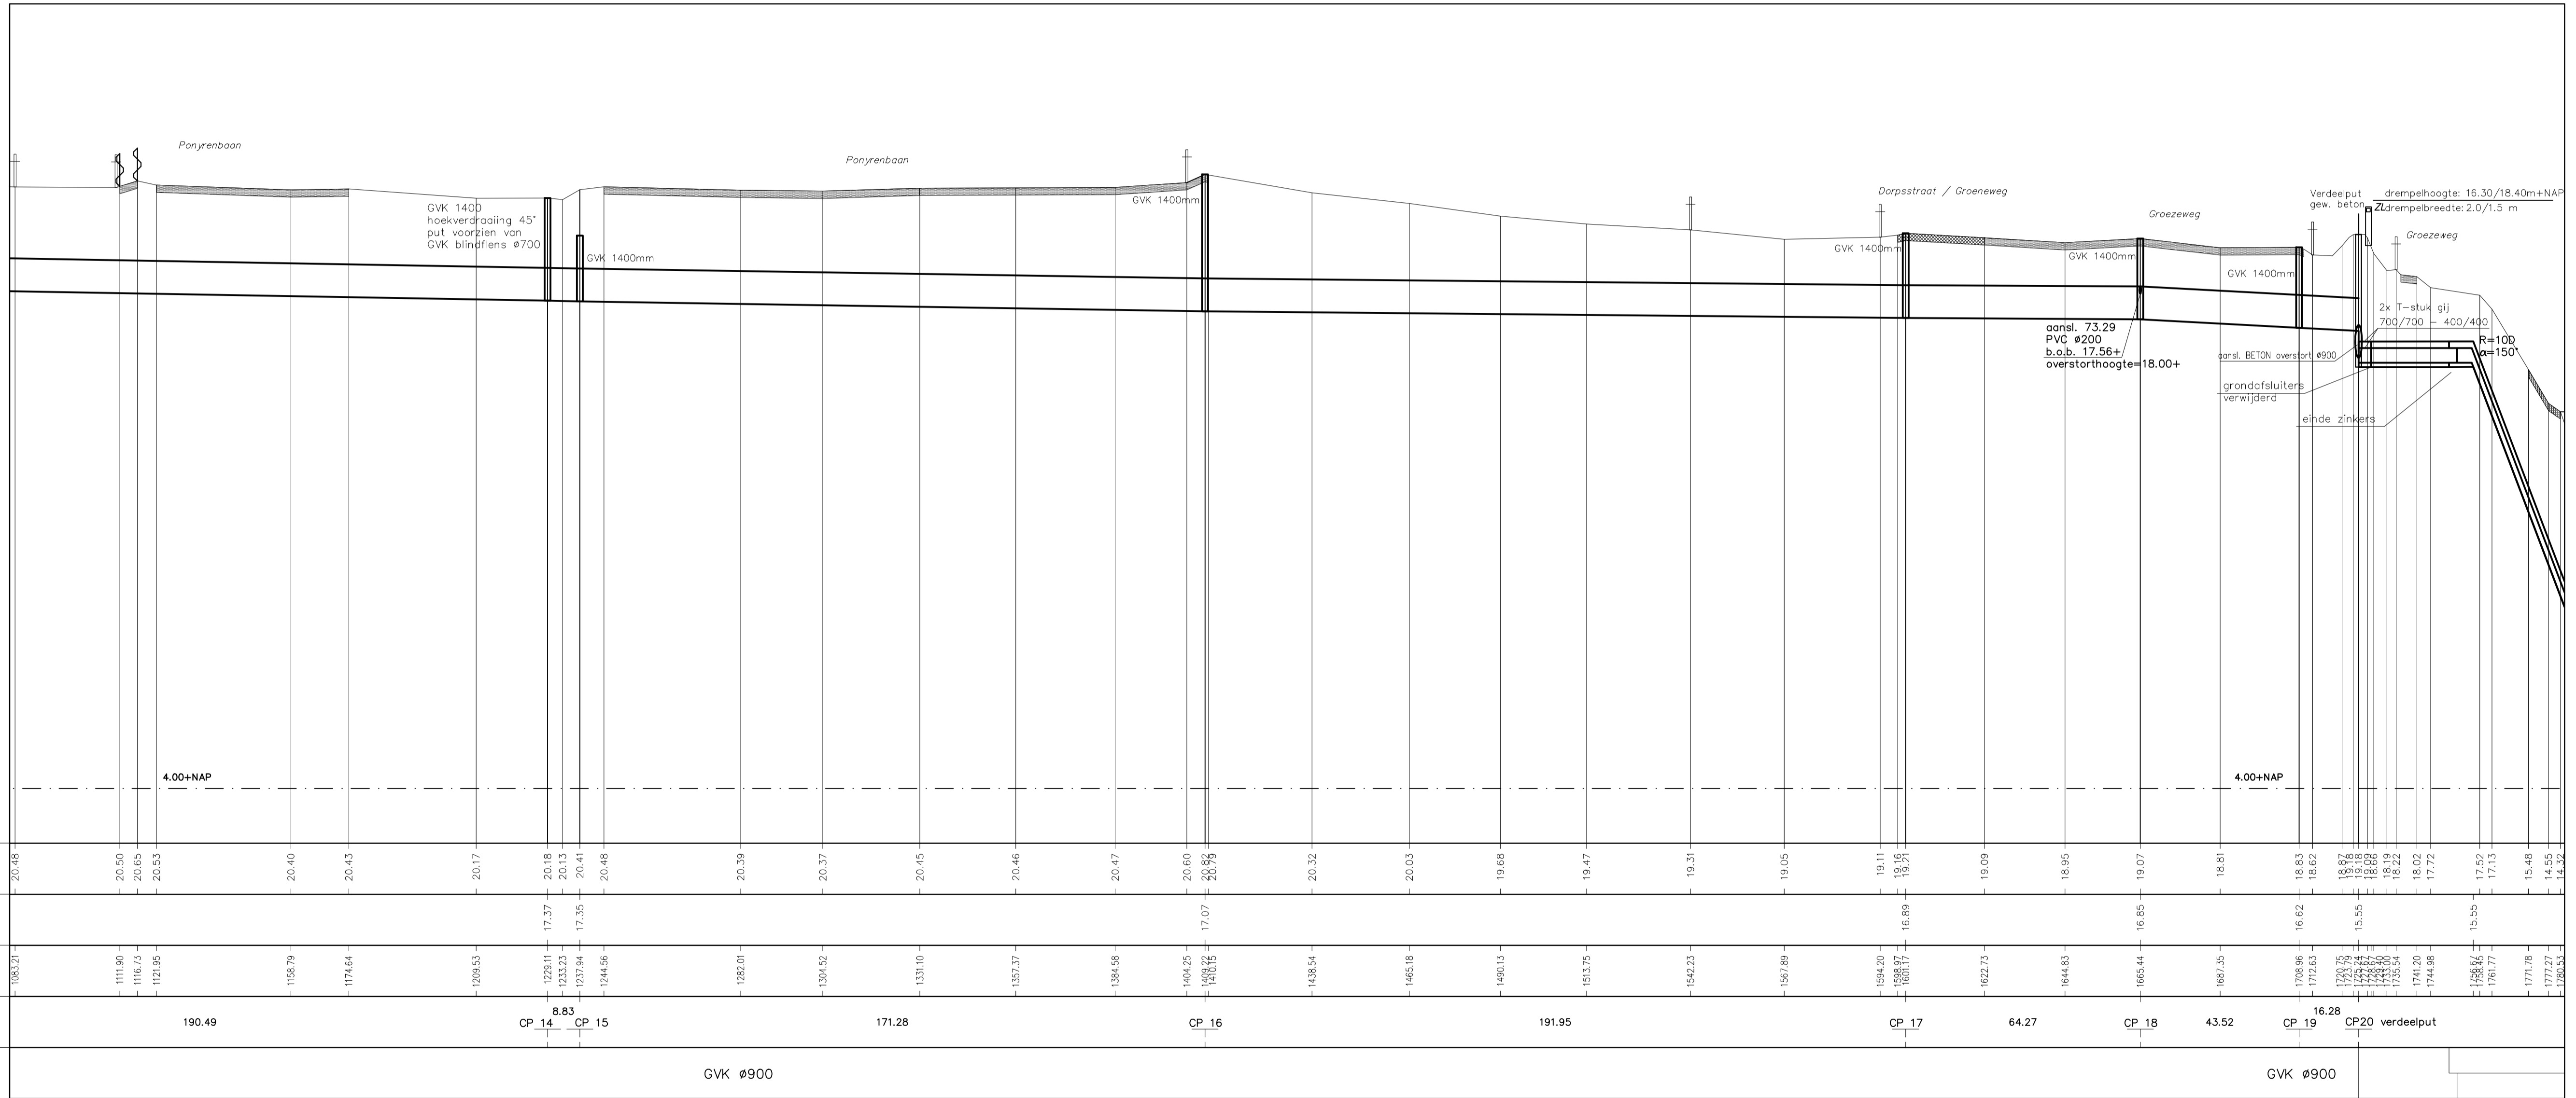

LENGTEPROFIEL

1	29-11-1999	szl	Revisiemeting topografie
	laatst gewijzigd	contr.	omschrijving
Buggenum – RWZI Roermond Situatie en lengteprofiel			
Topografische ondergrond: (c) Topografische Dienst, Emmen		Unit Zakenrijbedrijf Markt Theresiaplaan 99 Postbus 1315 6040 KH Roermond tel: 0475-384521 fax: 0475-311605 internet: www.wbz.nl e-mail: zakenrijbedrijf@wbz.nl	
projectnr : 99.999 tek.nr : bladnr : 003 van :6		WATERSCHAPSBEDRIJF LIMBURG	
getekend : 11-11-2001 LF gecontroleerd : 29-11-1999	school : 1 : 1000/100 formaat : A1	archiefnummer : 73-28-L-003	