


Legenda	
	Akkerbouw
	Kruin talud
	Taan talud
	Kadastrale grens
	River
	Perceelgrens riolering
	Rolering vrijverval
	Mangal
	As
	Stalen damwand
	Berm
	Berm dijk
	Verkassing
	Kruin dijk
	Taan dijk
	Grondwerklijn
	Stuif inschek
	Kruin talud
	Taan talud
	Bodem watergang
	Trap
	Beheergrens waterschap
	Aankoopgrens
	Bekleding stortsteen
	Rioolleiding DWA beton 1000
	Goot
	Grasbetonsteen
	Stalspacie
	Kantverharding
	Kies
	Bestorling 02
	Uitstroombak
	Asfalt
	Halfverharding

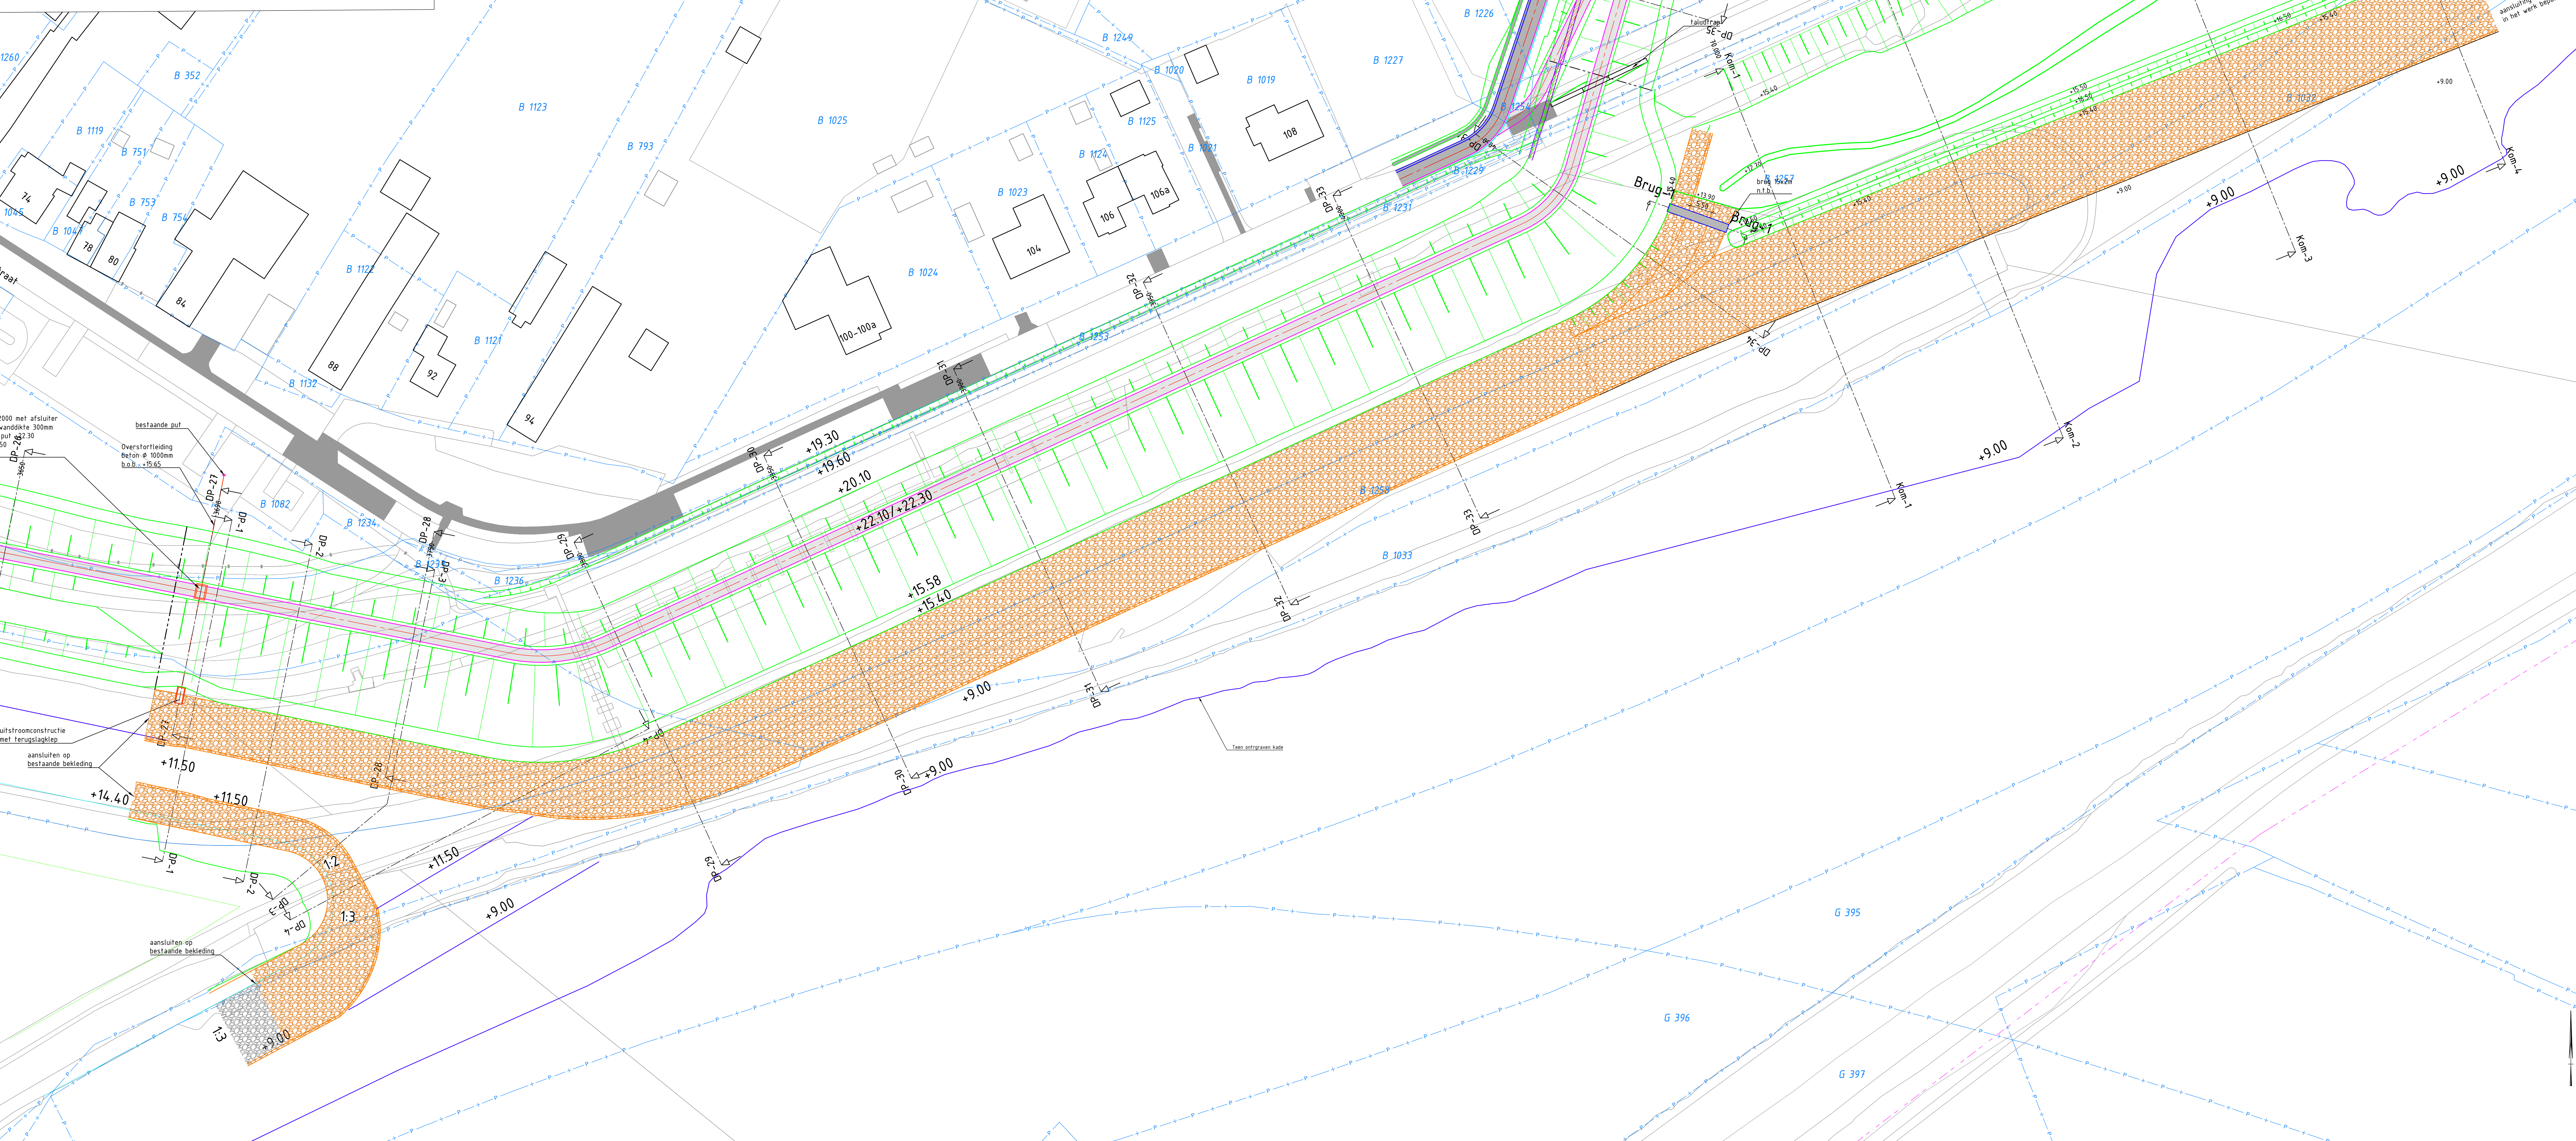

0 5 10 15 20m
Situat 1:500

Alle maten in meters, tenzij anders aangegeven. Hoogtematen in meters t.o.v. NAP. Dimensies van materialen in millimeters. Coördinaten in RD-systeem.

0.1	Concept	EBO	RSB	07-10-2024
Versie	Omschrijving	Getekend	Controle	Vrijgave

Dijkzone **Alliantie** **BUGGENUM**

waterschap
limburg
HwBP voor sterke dijken

Dijkversterking Buggenum Projectnummer: **PL447R**

Onderdeel: **2** van **4** Bladnummer:
Uitvoerings ontwerp (UO) **1470x841mm**
Situatie Dijkvak 5 **1:500**
Maas tussen rkm 84.8 en rkm 85.4
Besteknr. / Contractnr.: Status: **Concept** Tekening / document Nr: **PL447-UO-TEK-GRW-201-2**

S:\PL447R Dijkversterking Buggenum\03 Maasopening - Omgevings5 Tekeningen\PL447-UO-TEK-GRW-201-2.dwg