




BVO - Begane grond

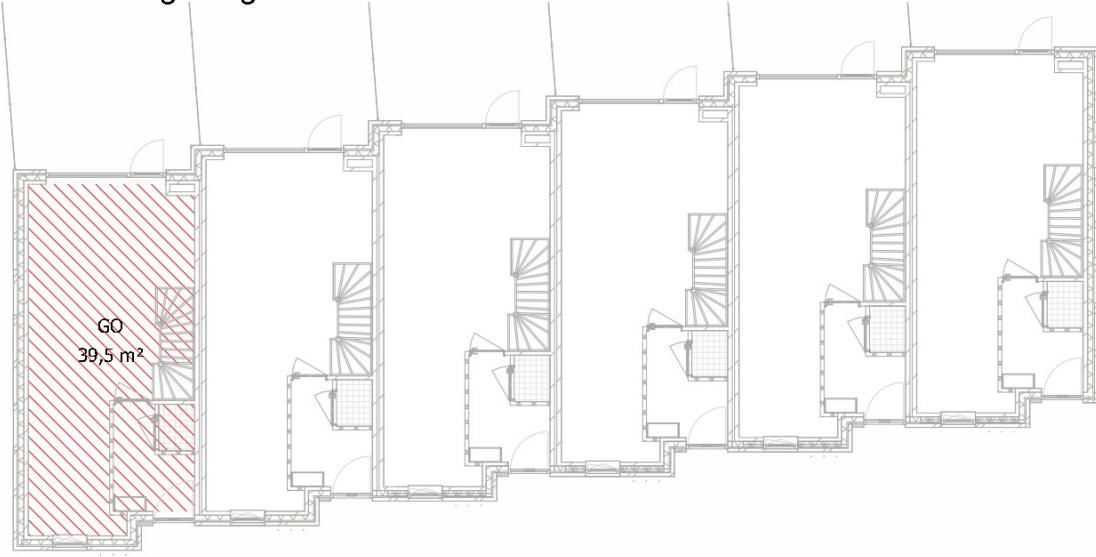


GO - Begane grond

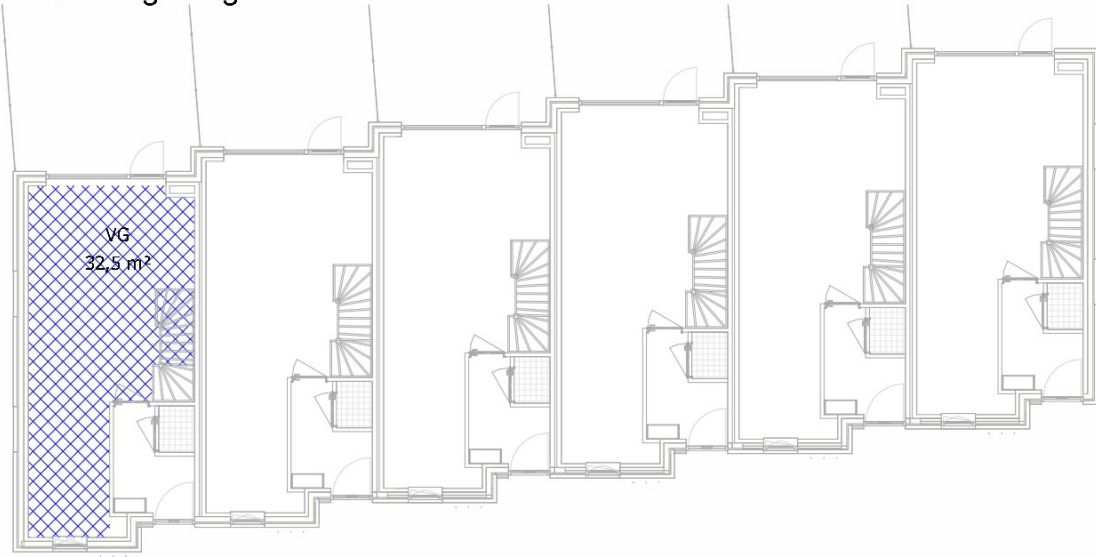


VG - Begane grond

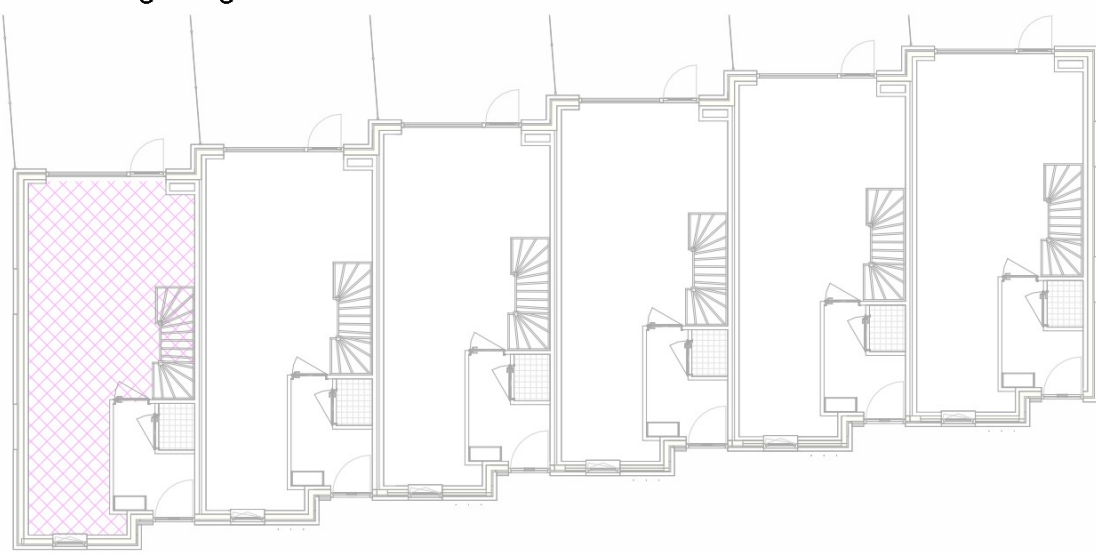


VR - Begane grond

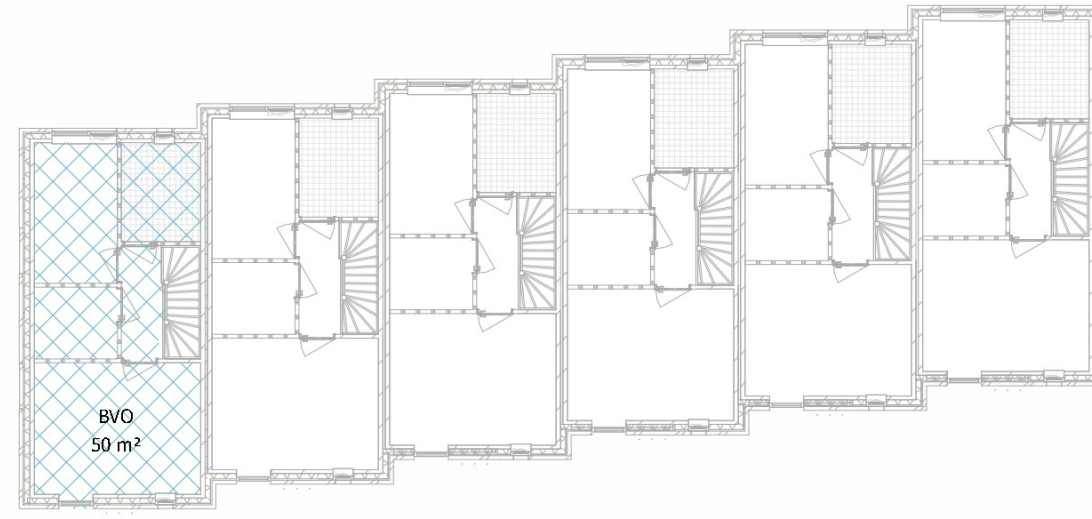


BVO - Eerste verdieping

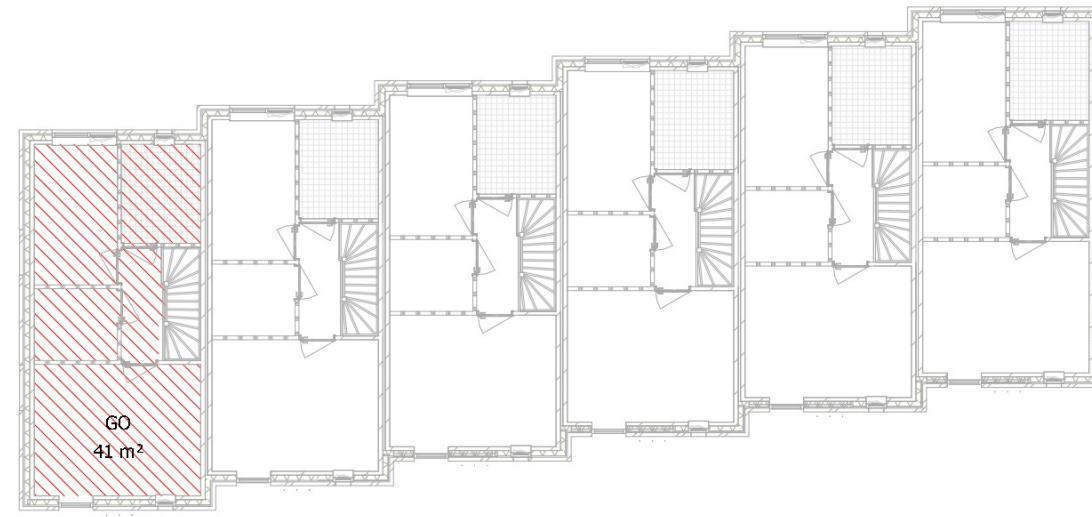


GO - Eerste verdieping

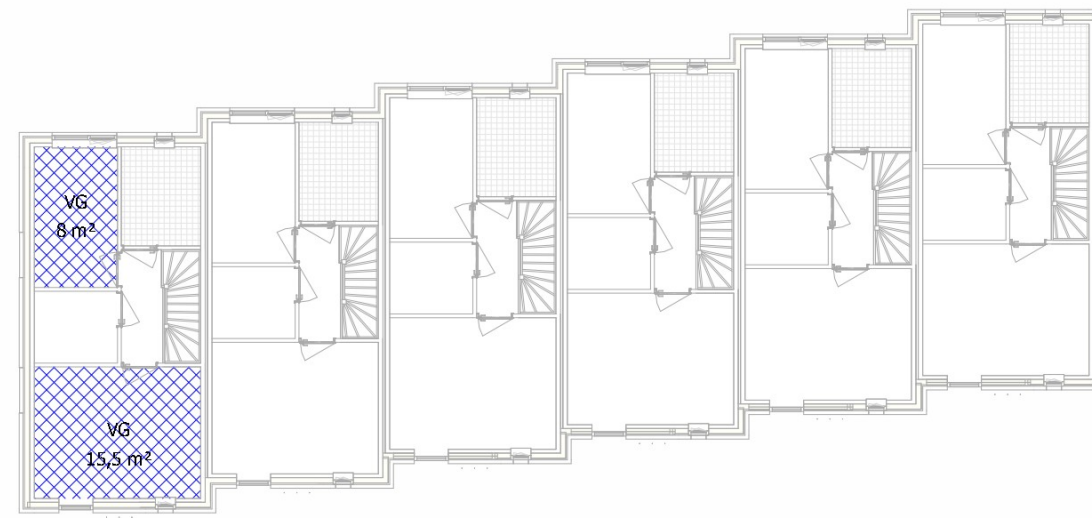

VG - Eerste verdieping

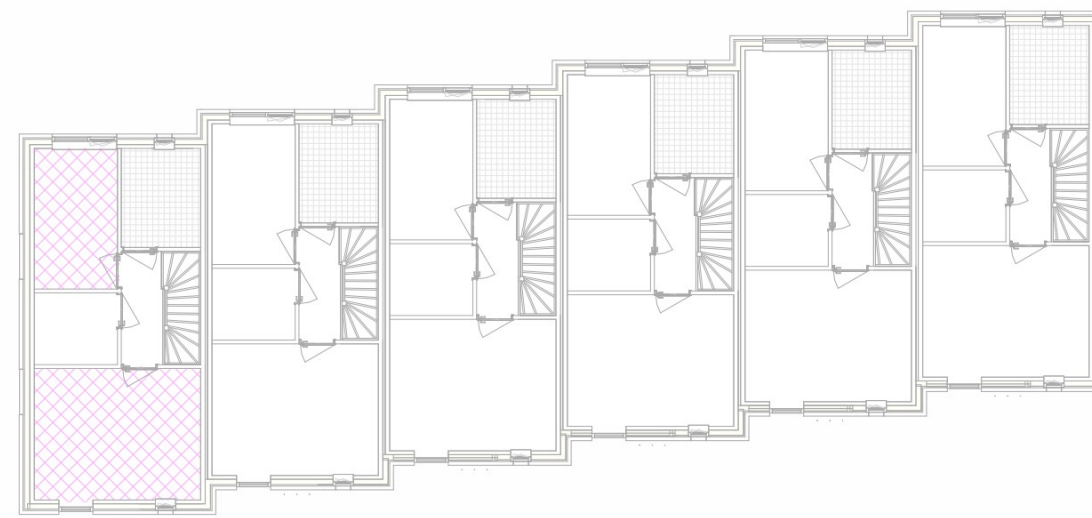

VR - Eerste verdieping

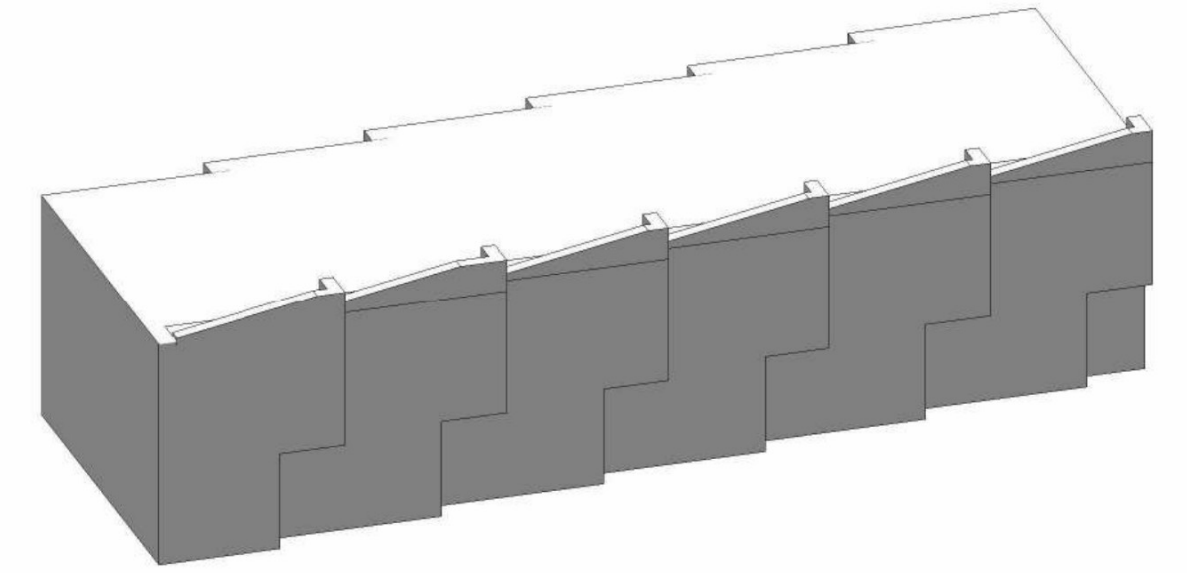

Bruto inhoud	
Onderdeel	Inhoud m³
massavolume	1856 m³
	1856 m³

Bruto vloeroppervlak		
Verdieping		Oppervlakte
BVO	PV 01 - Begane grond V0 (PEIL)	49 m²
BVO	PV 02 - Eerste verdieping V1	50 m²
		99 m²

Daglichtberekening									
Nr.	Ruimte naam	bouwbesluitbenaming	BB eis	BB eis glasopp.	Bruto glasopp.	Cu	Cb	Netto glasopp.	BB check
A0.03	leefruimte	verblijfsruimte	10%	3,29 m²	10,50 m²	1	0,8	8,40 m²	Voldoet
A1.03	slaapkamer 2	verblijfsruimte	10%	0,82 m²	2,60 m²	1	0,8	2,08 m²	Voldoet
A1.05	slaapkamer 1	verblijfsruimte	10%	1,53 m²	3,90 m²	1	0,8	3,12 m²	Voldoet

Verblijfsgebied/ruimte		
Nr.	Ruimte naam	Oppervlakte
A0.03	leefruimte	33 m²
A1.03	slaapkamer 2	8 m²
A1.05	slaapkamer 1	15 m²
		56 m²

Gebruiksoppervlak			
Verdieping		Oppervlakte	55%
GO	PV 01 - Begane grond V0 (PEIL)	40 m²	22 m²
GO	PV 02 - Eerste verdieping V1	41 m²	23 m²
		80 m²	44 m²

OMGEVINGSVERGUNNING

Project Nieuwendijk Starterswoningen
 Gemeente Someren
 Adres Nieuwendijk, ong. 5712EM Someren
 Datum 07.02.2023 | 11.04.2024

Onderdeel Oppervlaktes
 Formaat A2
 Schaal 1 : 200
 ing. [redacted] MArch

project nr. 2201
 tek. nr. OC80
 STRK