





\* Stalen onderdelen in de buitengevels, thermisch verzinken conform NEN 1275

**LET OP III!**  
 Wij gaan uit van een fundering op staal, waarbij de ondergrond minimaal 1,00 mtr. onder de onderkant van de fundering gecontroleerd dient te worden op eventuele verstoringen bijoorbeeld met een handsondeerapparaat. Eventuele grondverbeteringen uitvoeren volgens de - Algemene richtlijnen voor de uitvoering van grondverbeteringen (gebaseerd op NEN 6740) - Alvorens te starten met de grondverbetering wordt overleg en goedkeuring van de constructeur. Grondverbetering in den droge en met zuiver zand uitvoeren in lagen van maximaal 0,20 mtr. verdichten. Het verdichten zoveel mogelijk in kruislings gerichte gangen met b.v. met trilplaat ± 150kg-30kN.  
 Na uitvoering van de grondverbetering controleren met b.v. handsondeerapparaat.

betondekking:	beton C28/35	XC2	35mm dekking
fundering:	beton C20/25	XC3	35mm dekking
vloerwoning:	beton C20/25	XC1	20mm dekking
vloer uitlaat:	beton C20/25	XC1 / XC1	20mm dekking
bak + kolom binnen:	beton C28/35	XC1	40mm dekking
bak + kolom buiten:	beton C28/35	XC1 / XC3	40mm dekking
staal: FeS 500 - beugels Ø8-250, indien niet anders aangegeven.			
staalreken:	FeS 500 HWL Tempcore		
staven:	FeS 500 HWL Tempcore		

Hout: standaardbouw hout	C18	Staal: constructiestaal algemeen	FeE 2355
konstruktie hout	C24	constructiestaal kolken	FeE 2755 warmgewalst
dringelskape	III	barrièr:	R6
houtkwaliteit	C	drinker:	4.6

- \* belastingen op de vloer volgens berekening constructeur
- \* alle kolten minimaal 150mm oplegplengte
- \* staalconstructie onderbakken met klinkwijze mortel
- \* stalen lathen in buitengevels, thermisch verzinken conform NEN 1275, anders gemiddeld

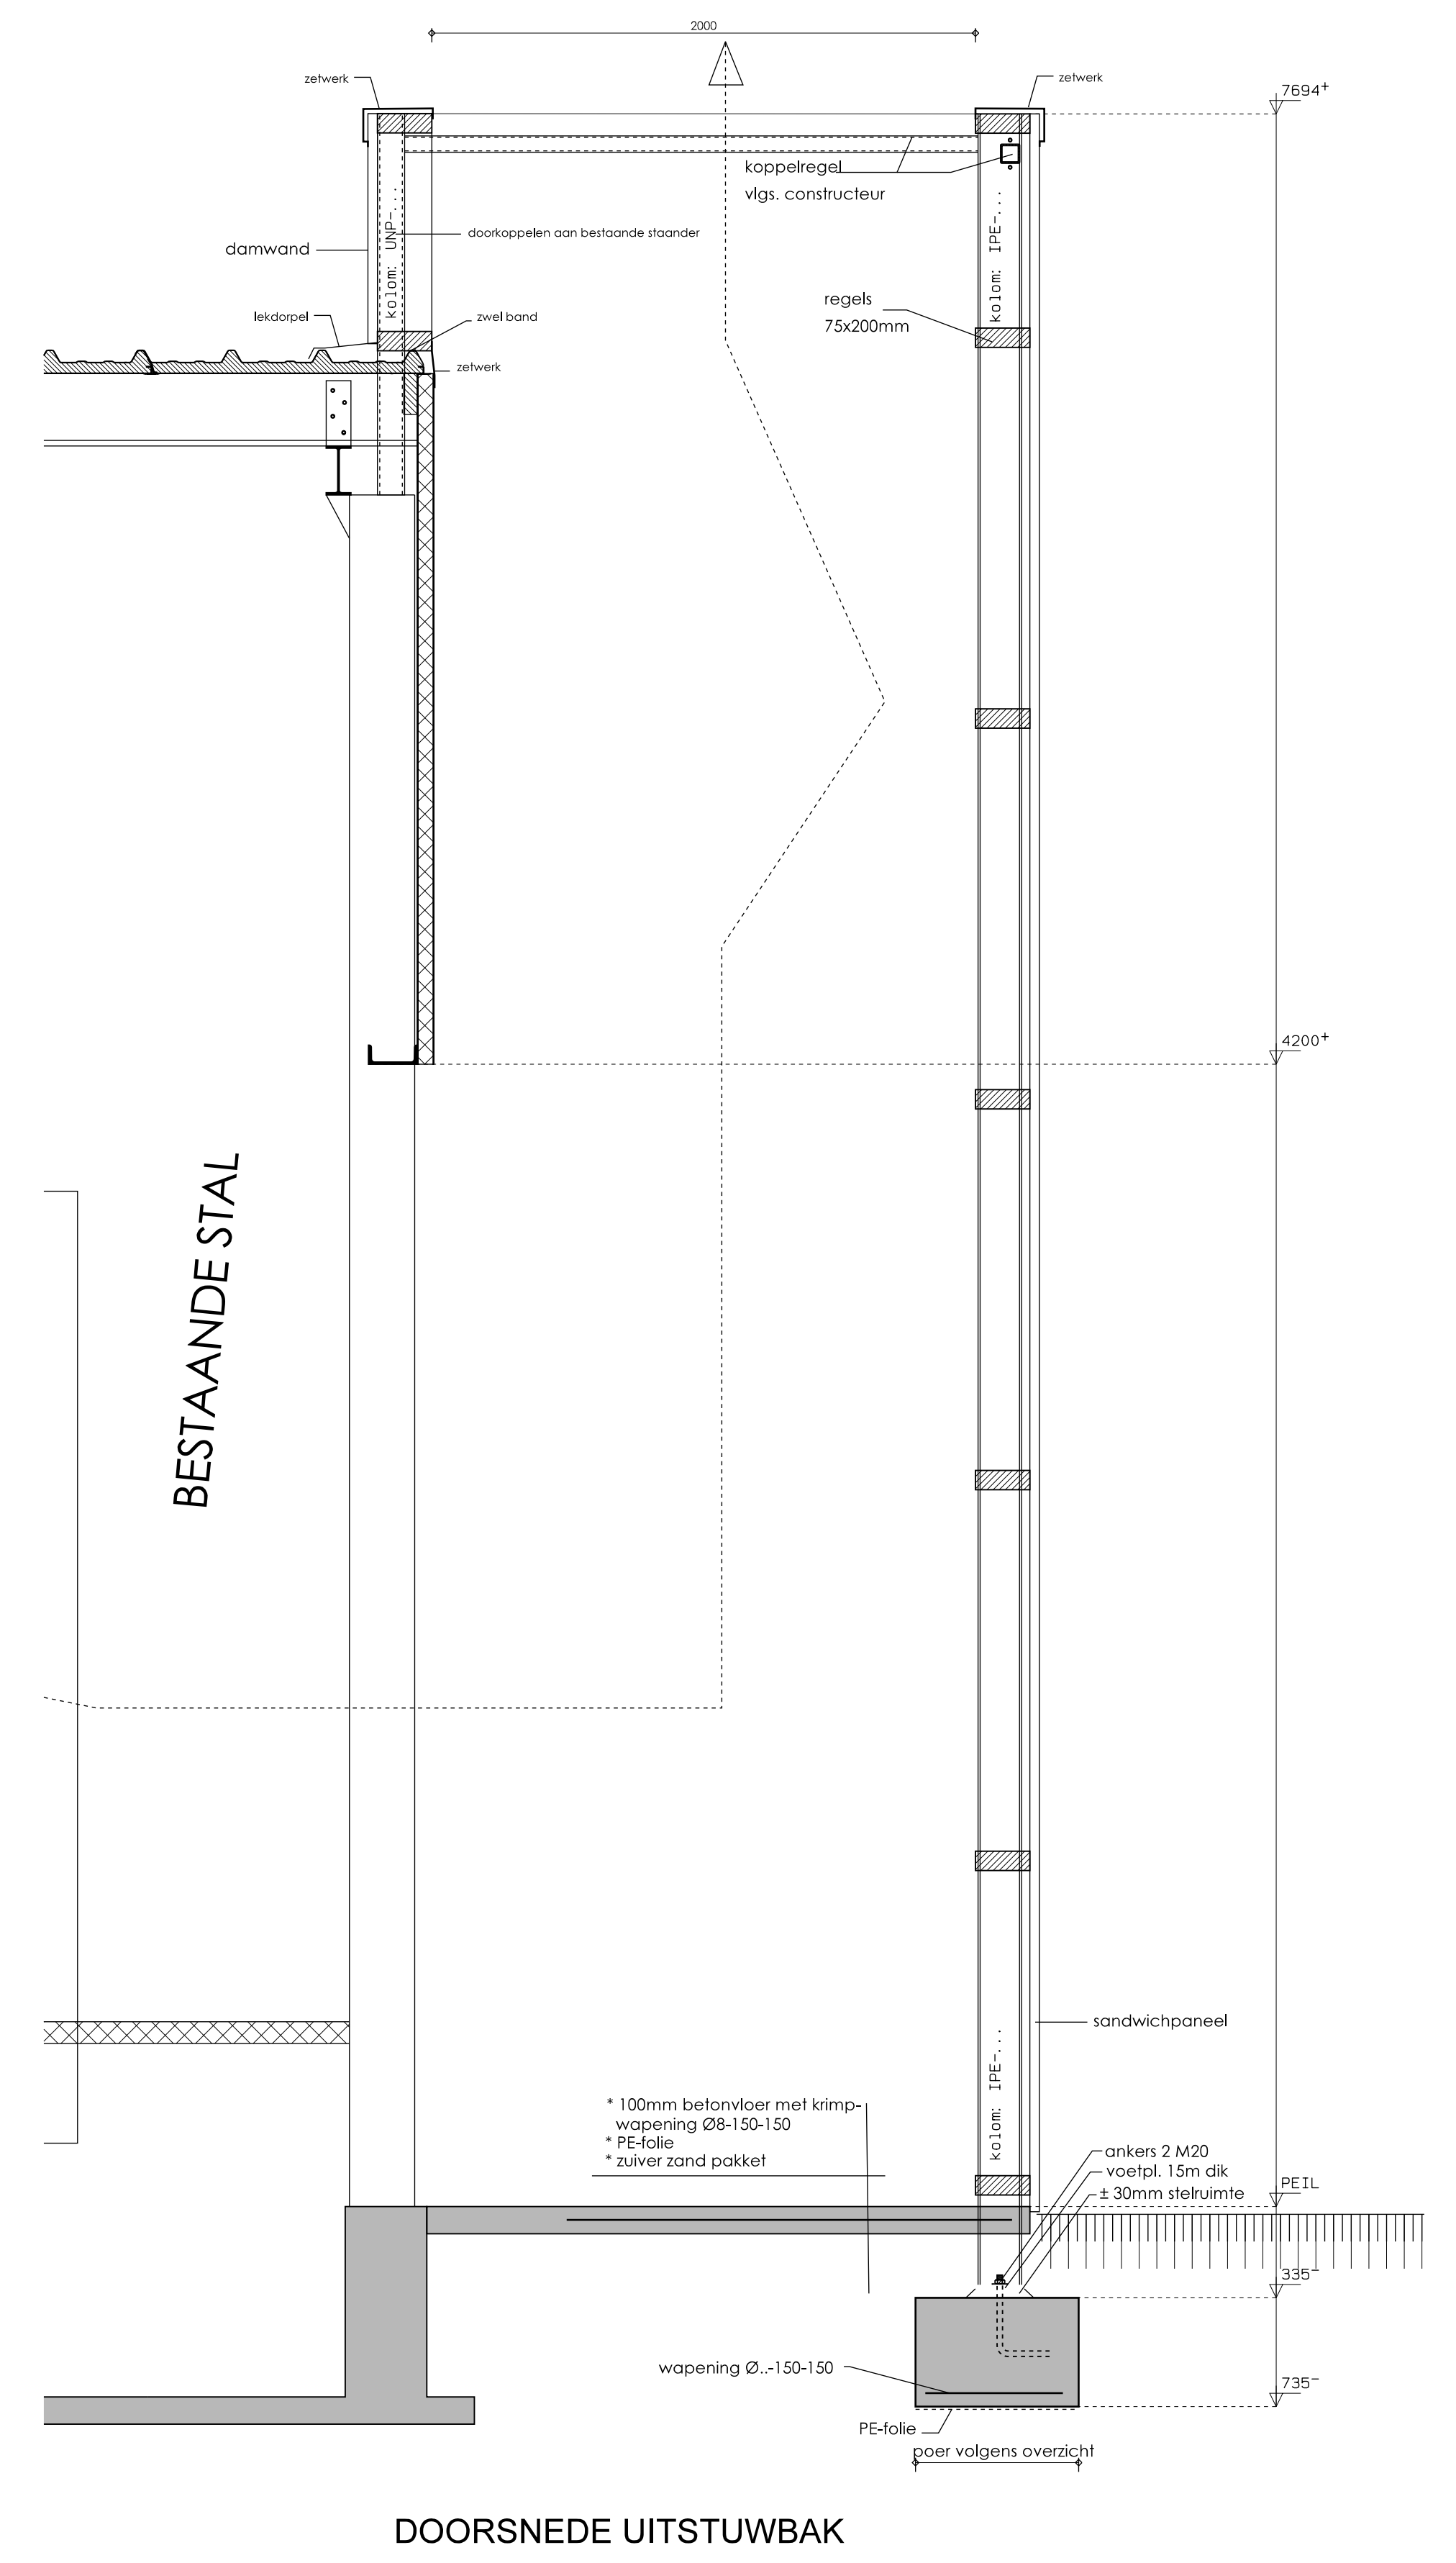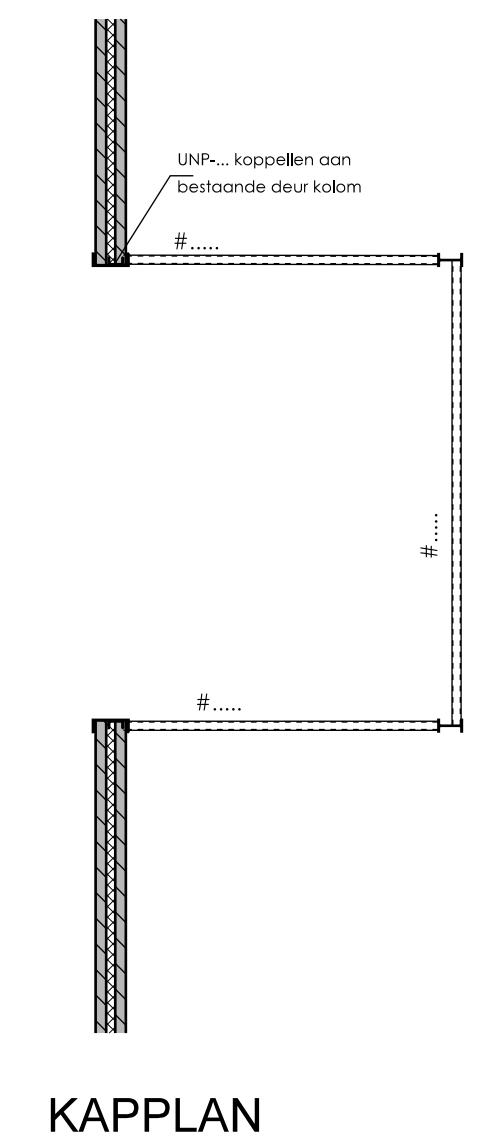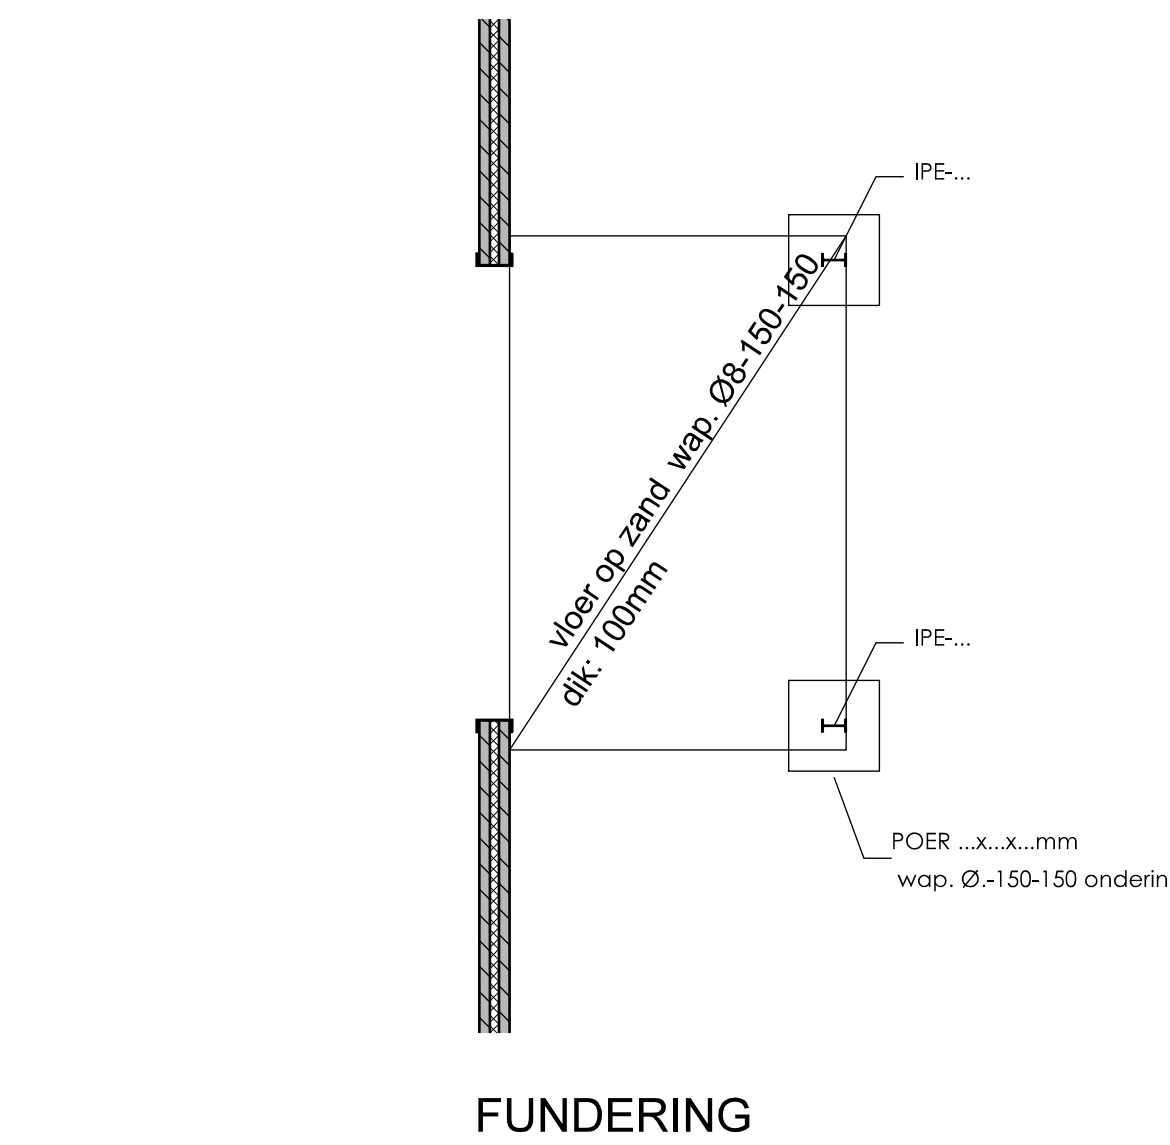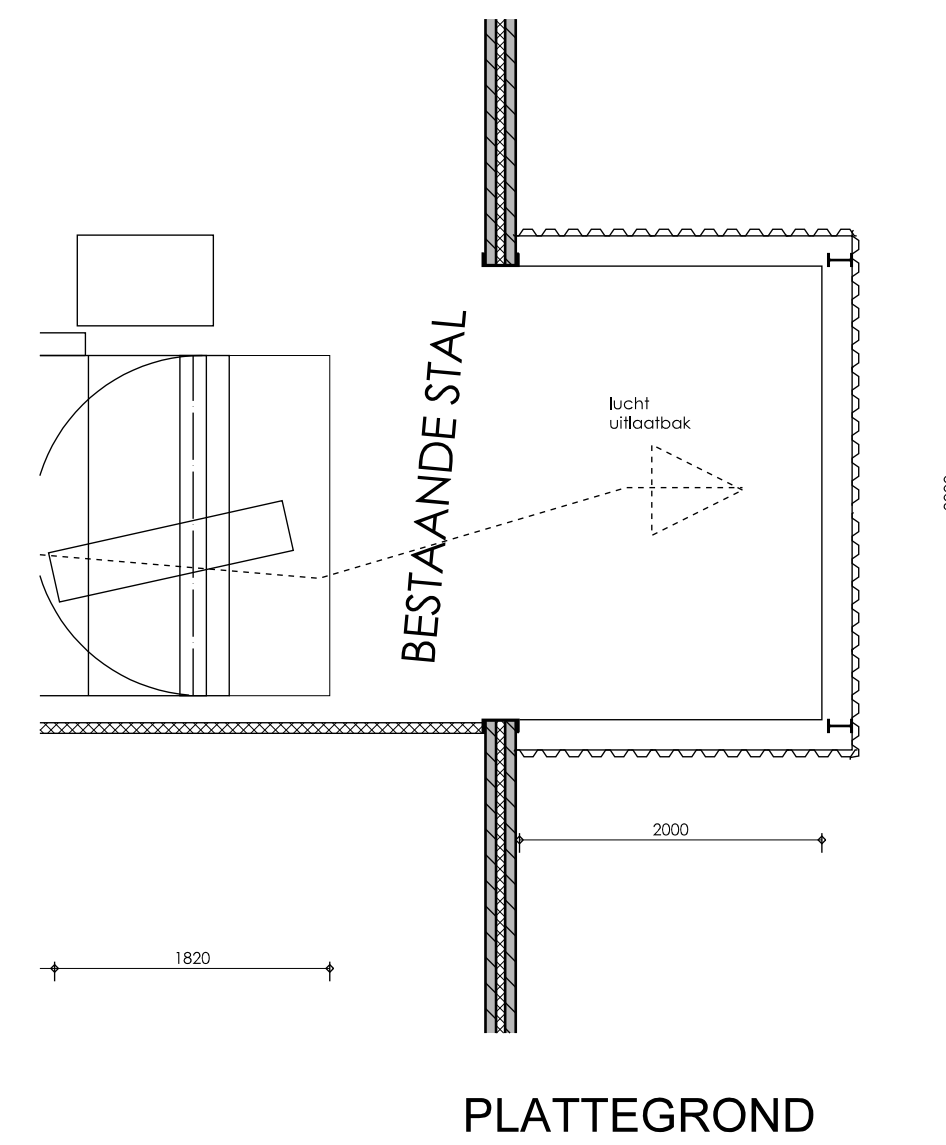

DOORSNEDE UITSTUWBK



\* ALLE CONSTRUCTIES VOLGENS BEREKENING CONSTRUCTEUR

Langevengracht 4a  
 3991 SJ Middelharnis  
 E-mail: algemeen@rensadvis.com  
 Internet: www.rensadvis.com

project	OMGEVINGSVERGUNNING VOOR EEN LICHT-UITLAAT BAK	SCHAAL	1:100 / 1:50 / 1:20
locatie	NETERSESEDUIK 46A TE LAGEWERDE	DATUM	19-05-2021
		GET.	A.B.
		GEW.	
ONDERDEEL	PLATTEGROND + DOORSNEDEN	GEW.	

M+M Architectuur E-mail: info@mmarchitectuur.nl  
 Internet: www.mmarchitectuur.nl

**ARCHITECTUUR bna**

Doornboomstraat 38  
 8091 CA Middelharnis  
 Tel. 013-514 1514  
 Fax. 013-514 2165

CODE: 19-018  
 BLAD NOL: B1