DETAIL NAAMPLAAT (1 : 2)
opslagtank (2x uitvoeren)

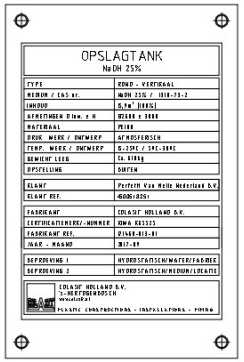

DETAIL NAAMPLAAT (1 : 2)
opvangbak (1x uitvoeren)

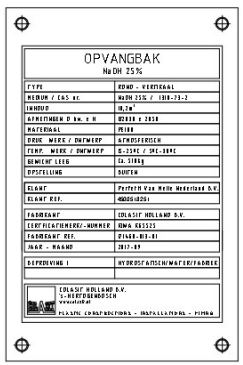

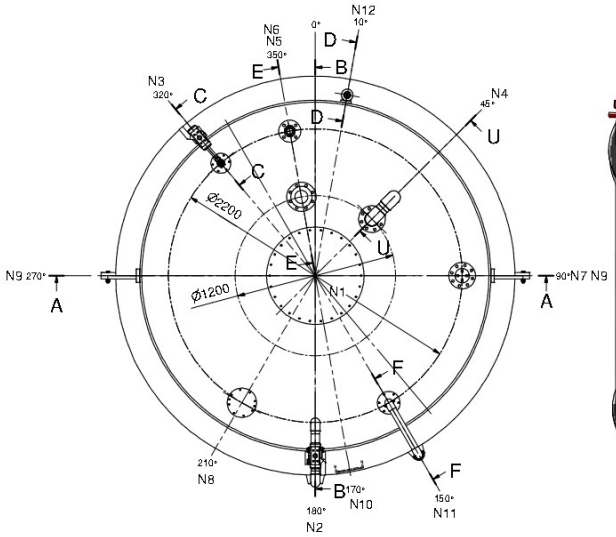

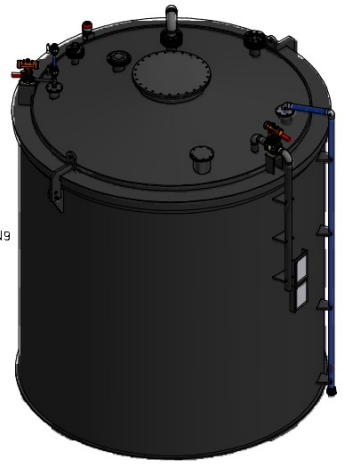

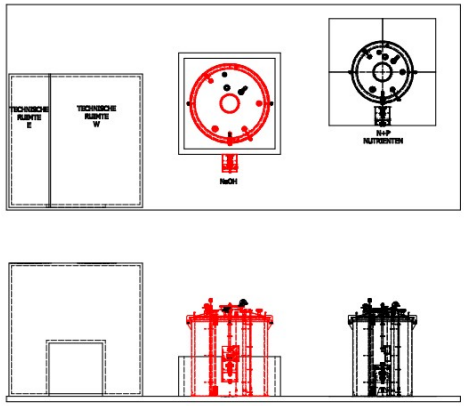

N12
D-D (1 : 20)

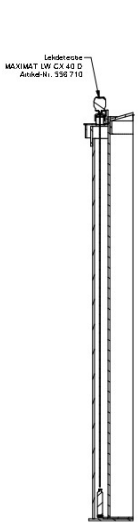

N5, N6
E-E (1 : 20)

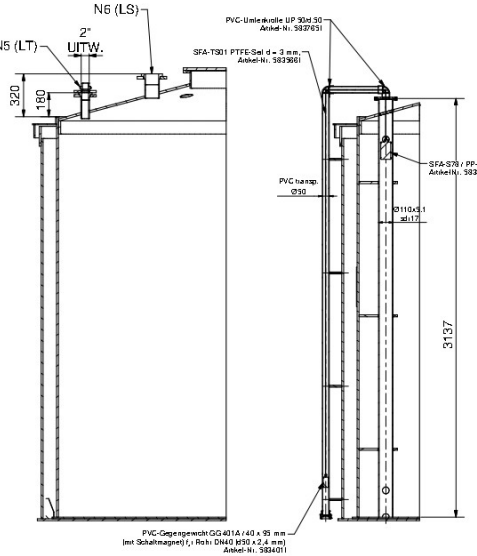

N11
F-F (1 : 20)

N1, N7
A-A (1 : 20)

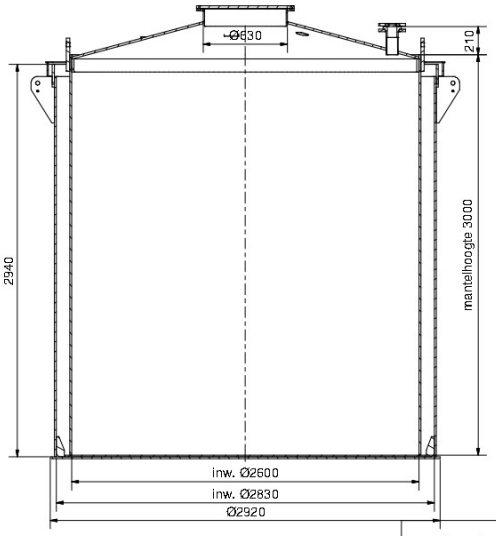

N2
B-B (1 : 20)

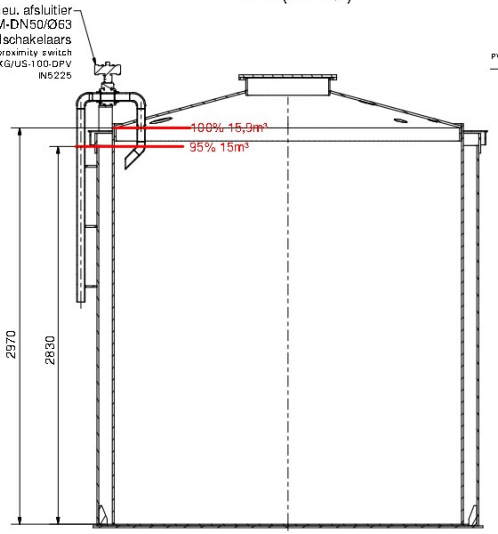

N3
C-C (1 : 20)

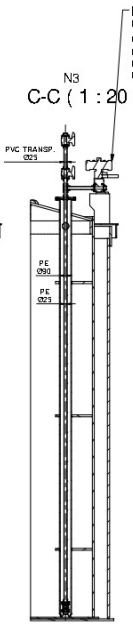

N4
U-U (1 : 20)

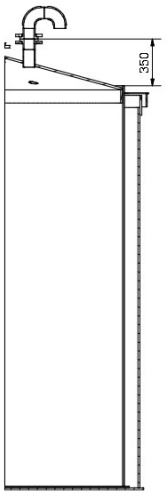

Nozzle lijst

NOZZLE	AANTAL	ORIENTATIE	DIMENSIE	BESCHRIJVING	OPM.
N1	1	TOP	Ø630	MANGAT	COLASIT STANDAARD
N2	1	180°	DN50/Ø63	VULAANSLUITING	PE VOORLASKRAAG+ PP/ST OVERSCHUIFFLENS PN10
N3	1	320°	DN20/Ø25 DN90/Ø90	ZUIGAANSLUITING	DN80/Ø90 PE FLENS COLASIT STANDAARD PE MANTELBUIS DN20/Ø25 KOGELKRAAN PE DIPPUP+VOETKLEP
N4	1	45°	DN90/Ø90	BE-ONTLUCHTING	PE VOORLASKRAAG+ PP/ST OVERSCHUIFFLENS PN10
N5	1	350°	DN100/Ø110	NIVEAU AANSLUITING (LT)	PE VOORLASKRAAG+ PP/ST OVERSCHUIFFLENS PN10
N6	1	350°	DN50/Ø63	NIVEAU AANSLUITING (LS)	PE VOORLASKRAAG+ PP/ST OVERSCHUIFFLENS PN10 + BLINDFLENS 2"uitw.
N7	1	90°	DN90/Ø90	SPARE	PE VOORLASKRAAG+ PP/ST OVERSCHUIFFLENS PN10
N8	1	210°	DN150/Ø160	TESTSTRIPS TBV HERCERTIFICERING	COLASIT STANDAARD
N9	2	90°/270°	-	HUISVOORZIENINGEN	COLASIT STANDAARD
N10	3	170°	ZIE DETAIL	NAAMPLAAT	COLASIT STANDAARD ZIE DETAIL
N11	1	150°	DN40/Ø50	NVO-AANDUIDING	COLASIT STANDAARD
N12	1	10°	DN50/Ø63	LEKDETECTIE	COLASIT STANDAARD

PERFETTI van Melle

Status	Off. tek.	Voorlopig	Definitief	As built	Vervallen		
Gezien		RH					
Datum		12-07-17					

Materiaal: PE | Behandeling:

Opslagtank 15m³ NaOH
Werk: Renovatie van de AWZI - Opslag- en doseerinstall
Opdr.gever: Perfetti Van Melle Nederland B.V.

Schaal: 1 : 20
Get.:
Dat.: 12-07-17 | 14-07-17
Proj. | Wijz. | Datum
Aantal bl. | Bladnr. | Form. A1
171460-013-01

Colasit Holland BV
's-Hertogenbosch
Tel: +31(0)73-6418315
Lasenweg 36 5234 KC
Email: info@colasit.nl

Auteursrechten voorbehouden volgens de wet