


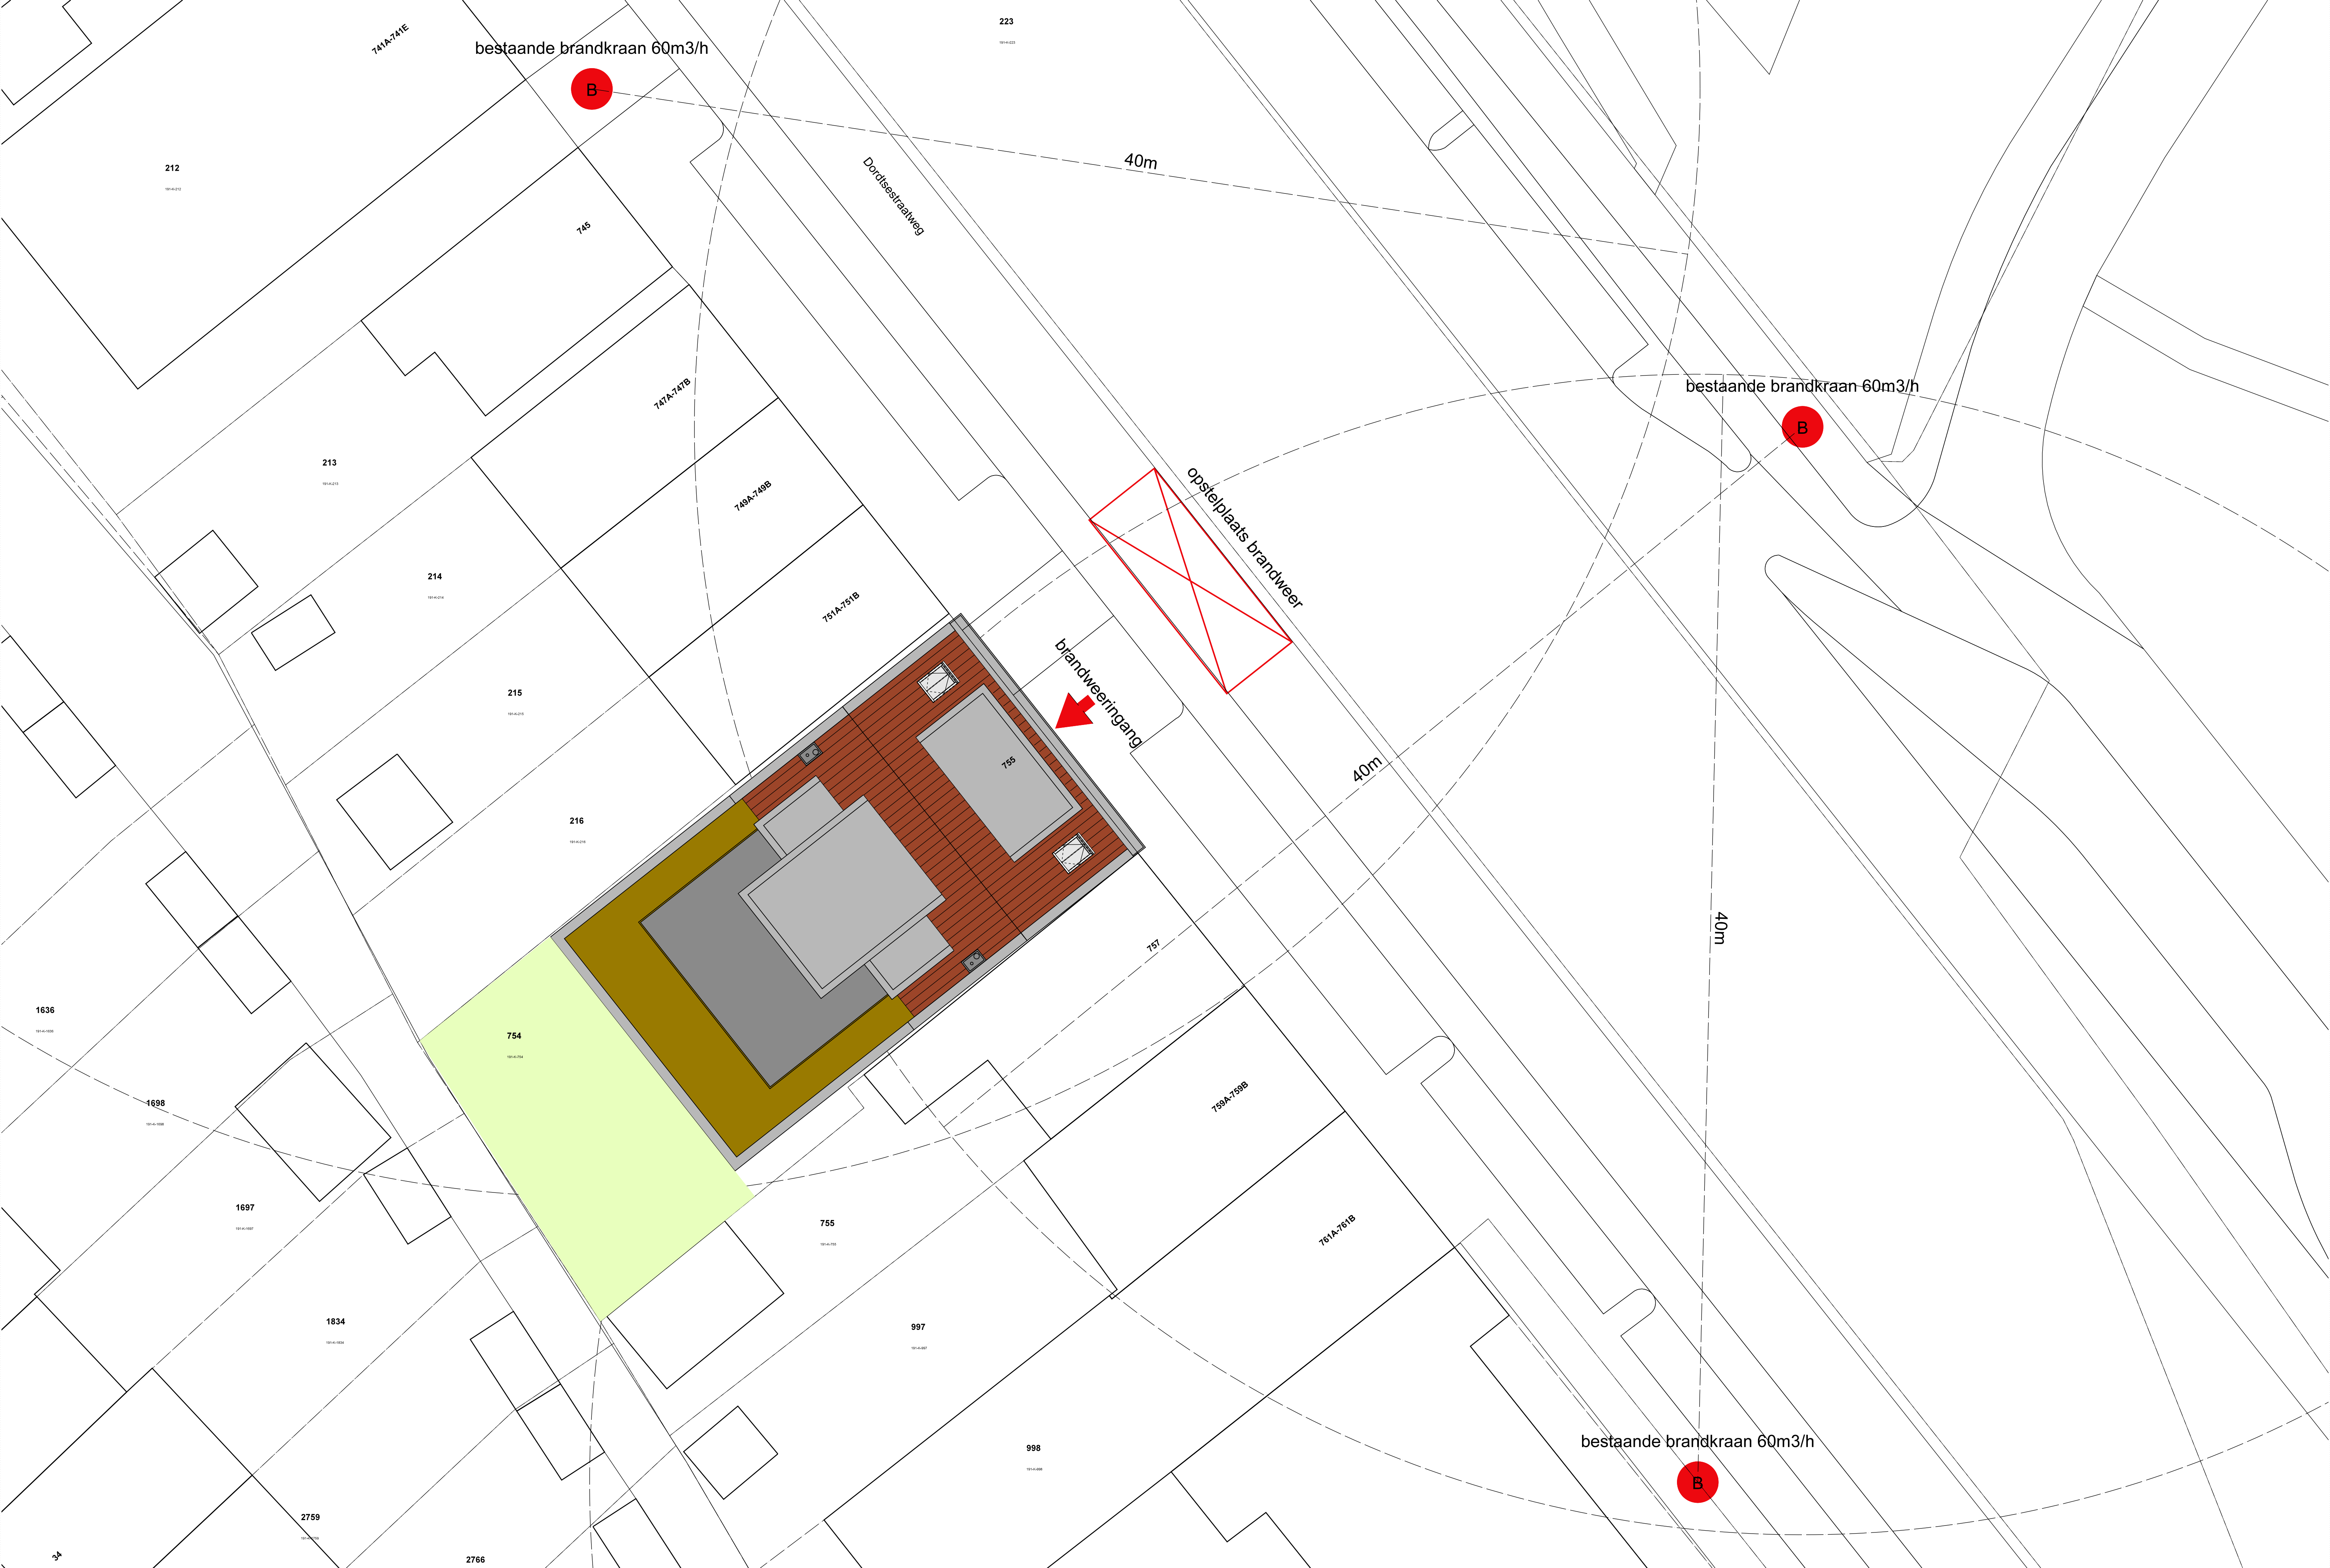



vervangende nieuwbouw
DORDTSE STRAATWEG 755

AANVRAAG OMGEVINGSVERGUNNING
D.03 brandveiligheid



RENVOOI brandveiligheid

- WBDBO 60 + R200
- WBDBO 30 + R200
- WBDBO 30
- ZS zelfsluitende deur
- RM rookmelder cfr NEN2555
- I->O brandwerend van binnen naar buiten

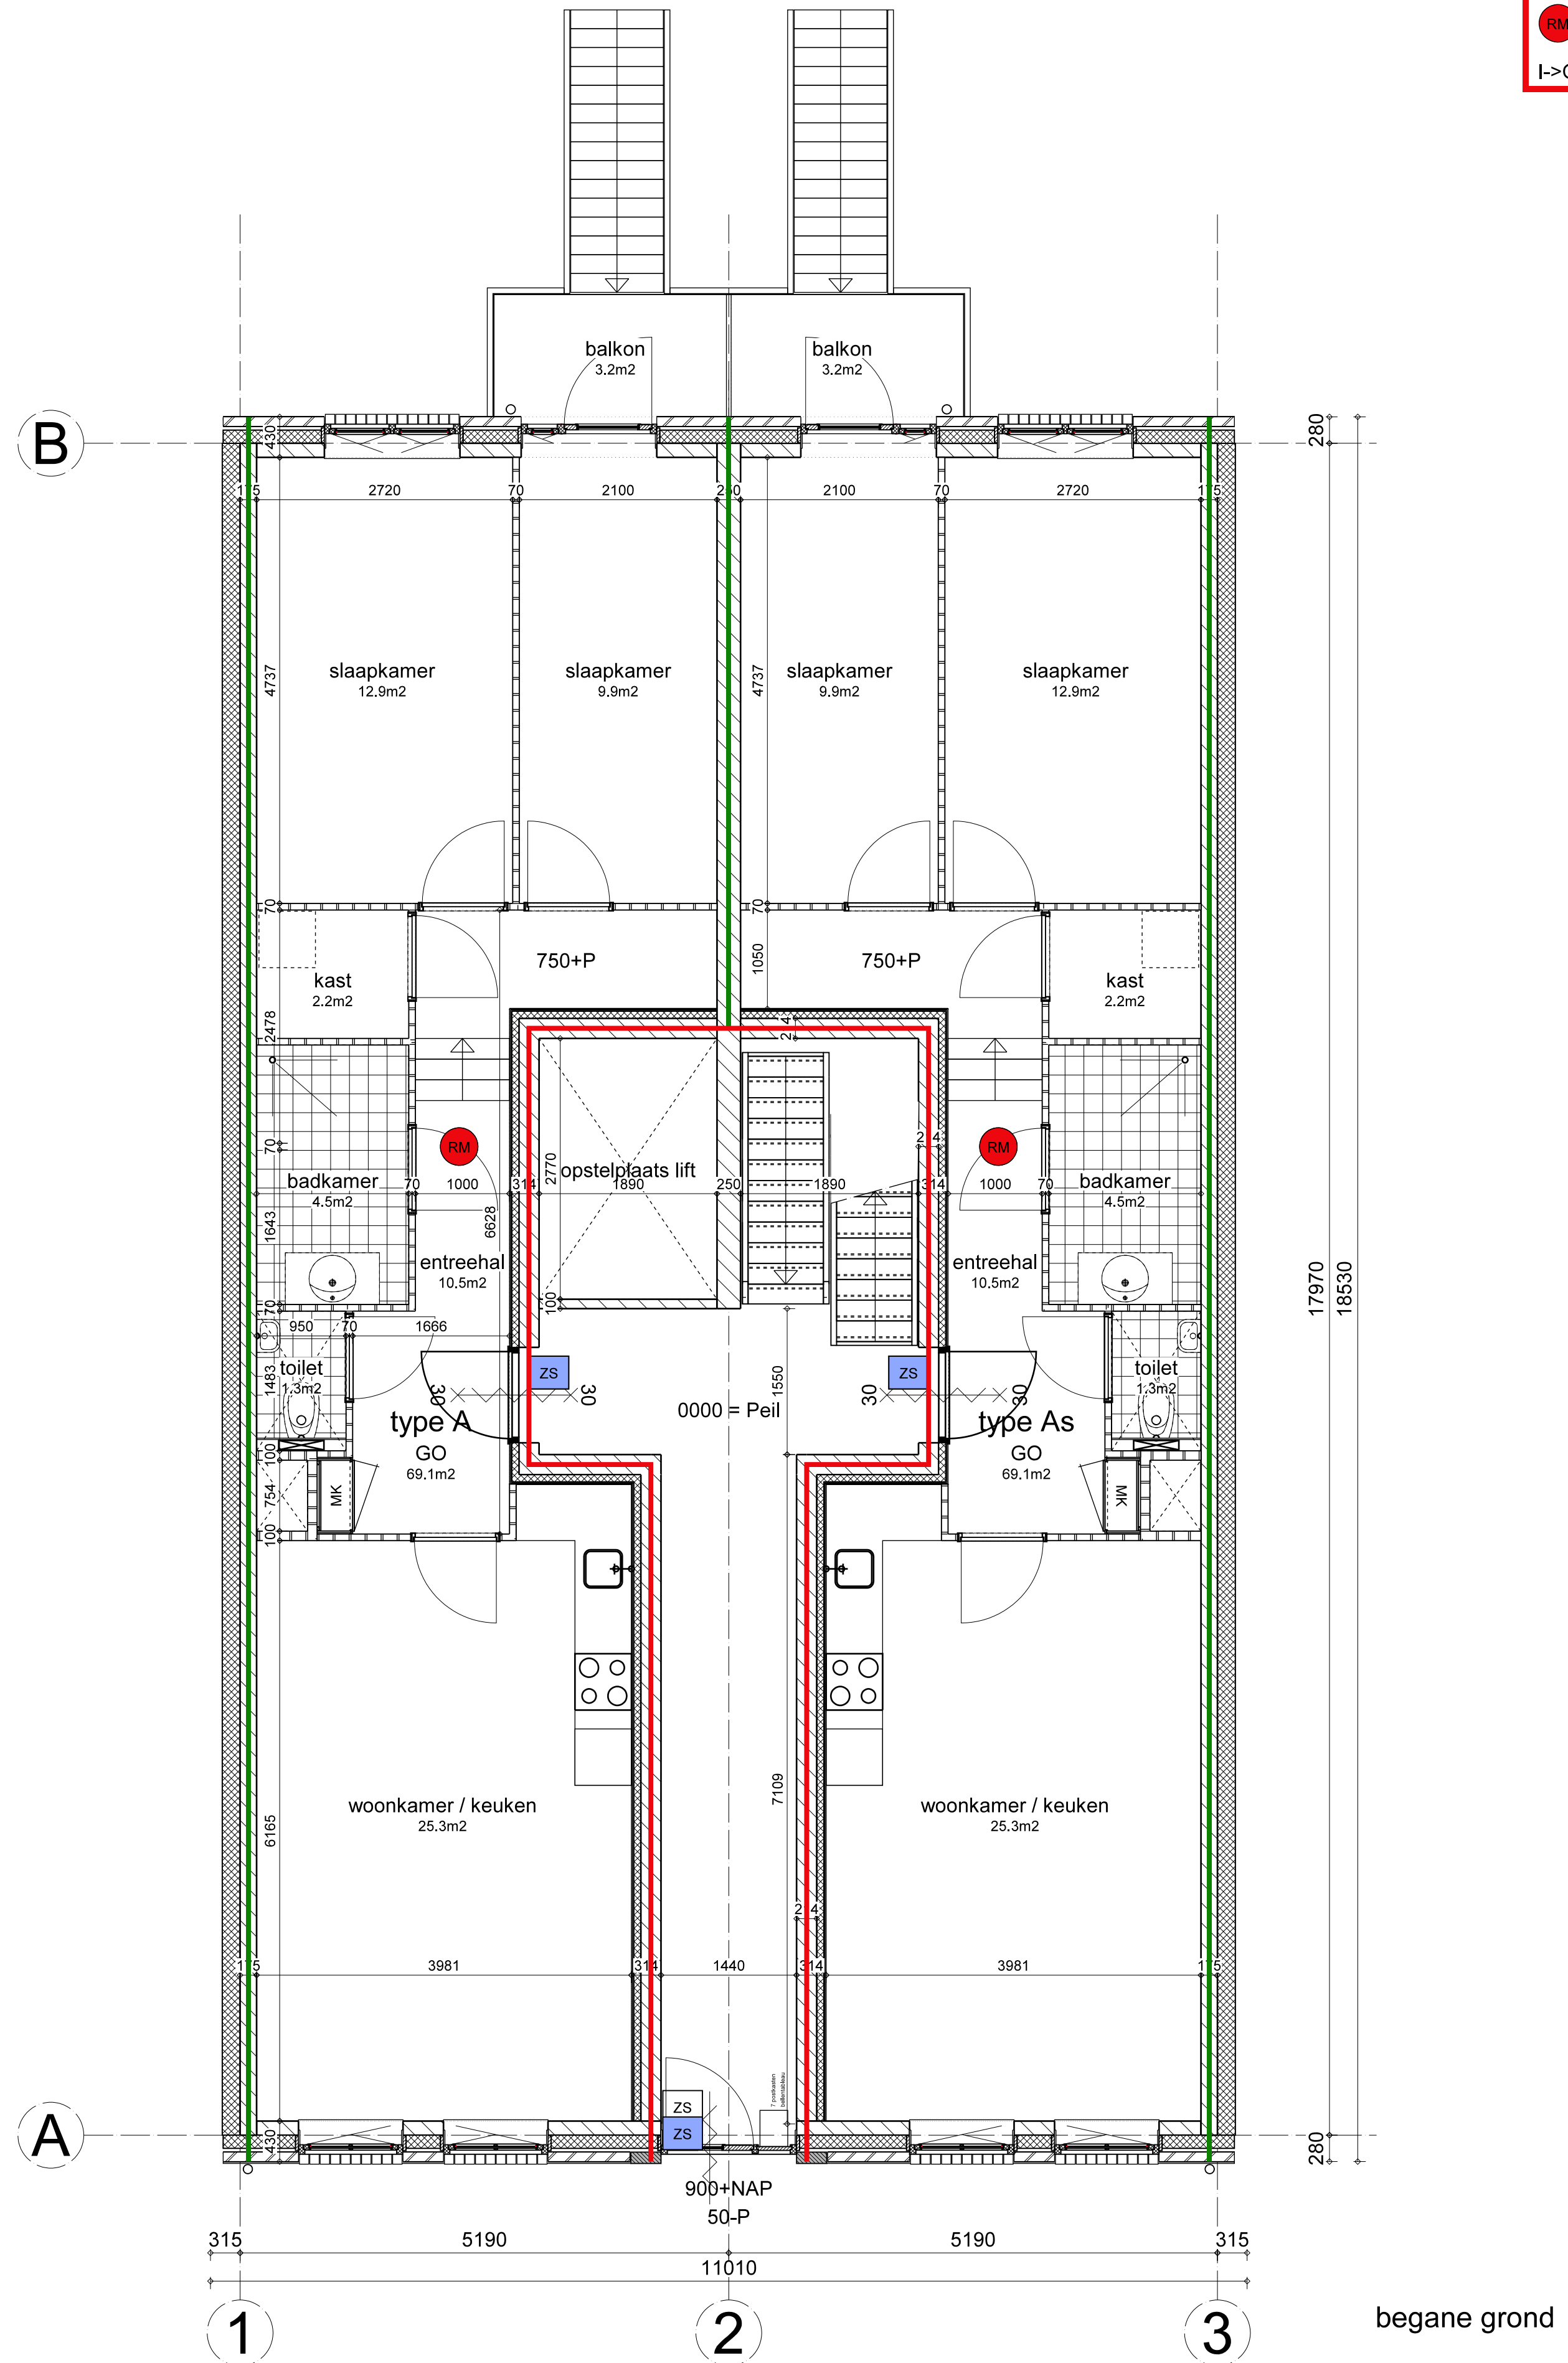
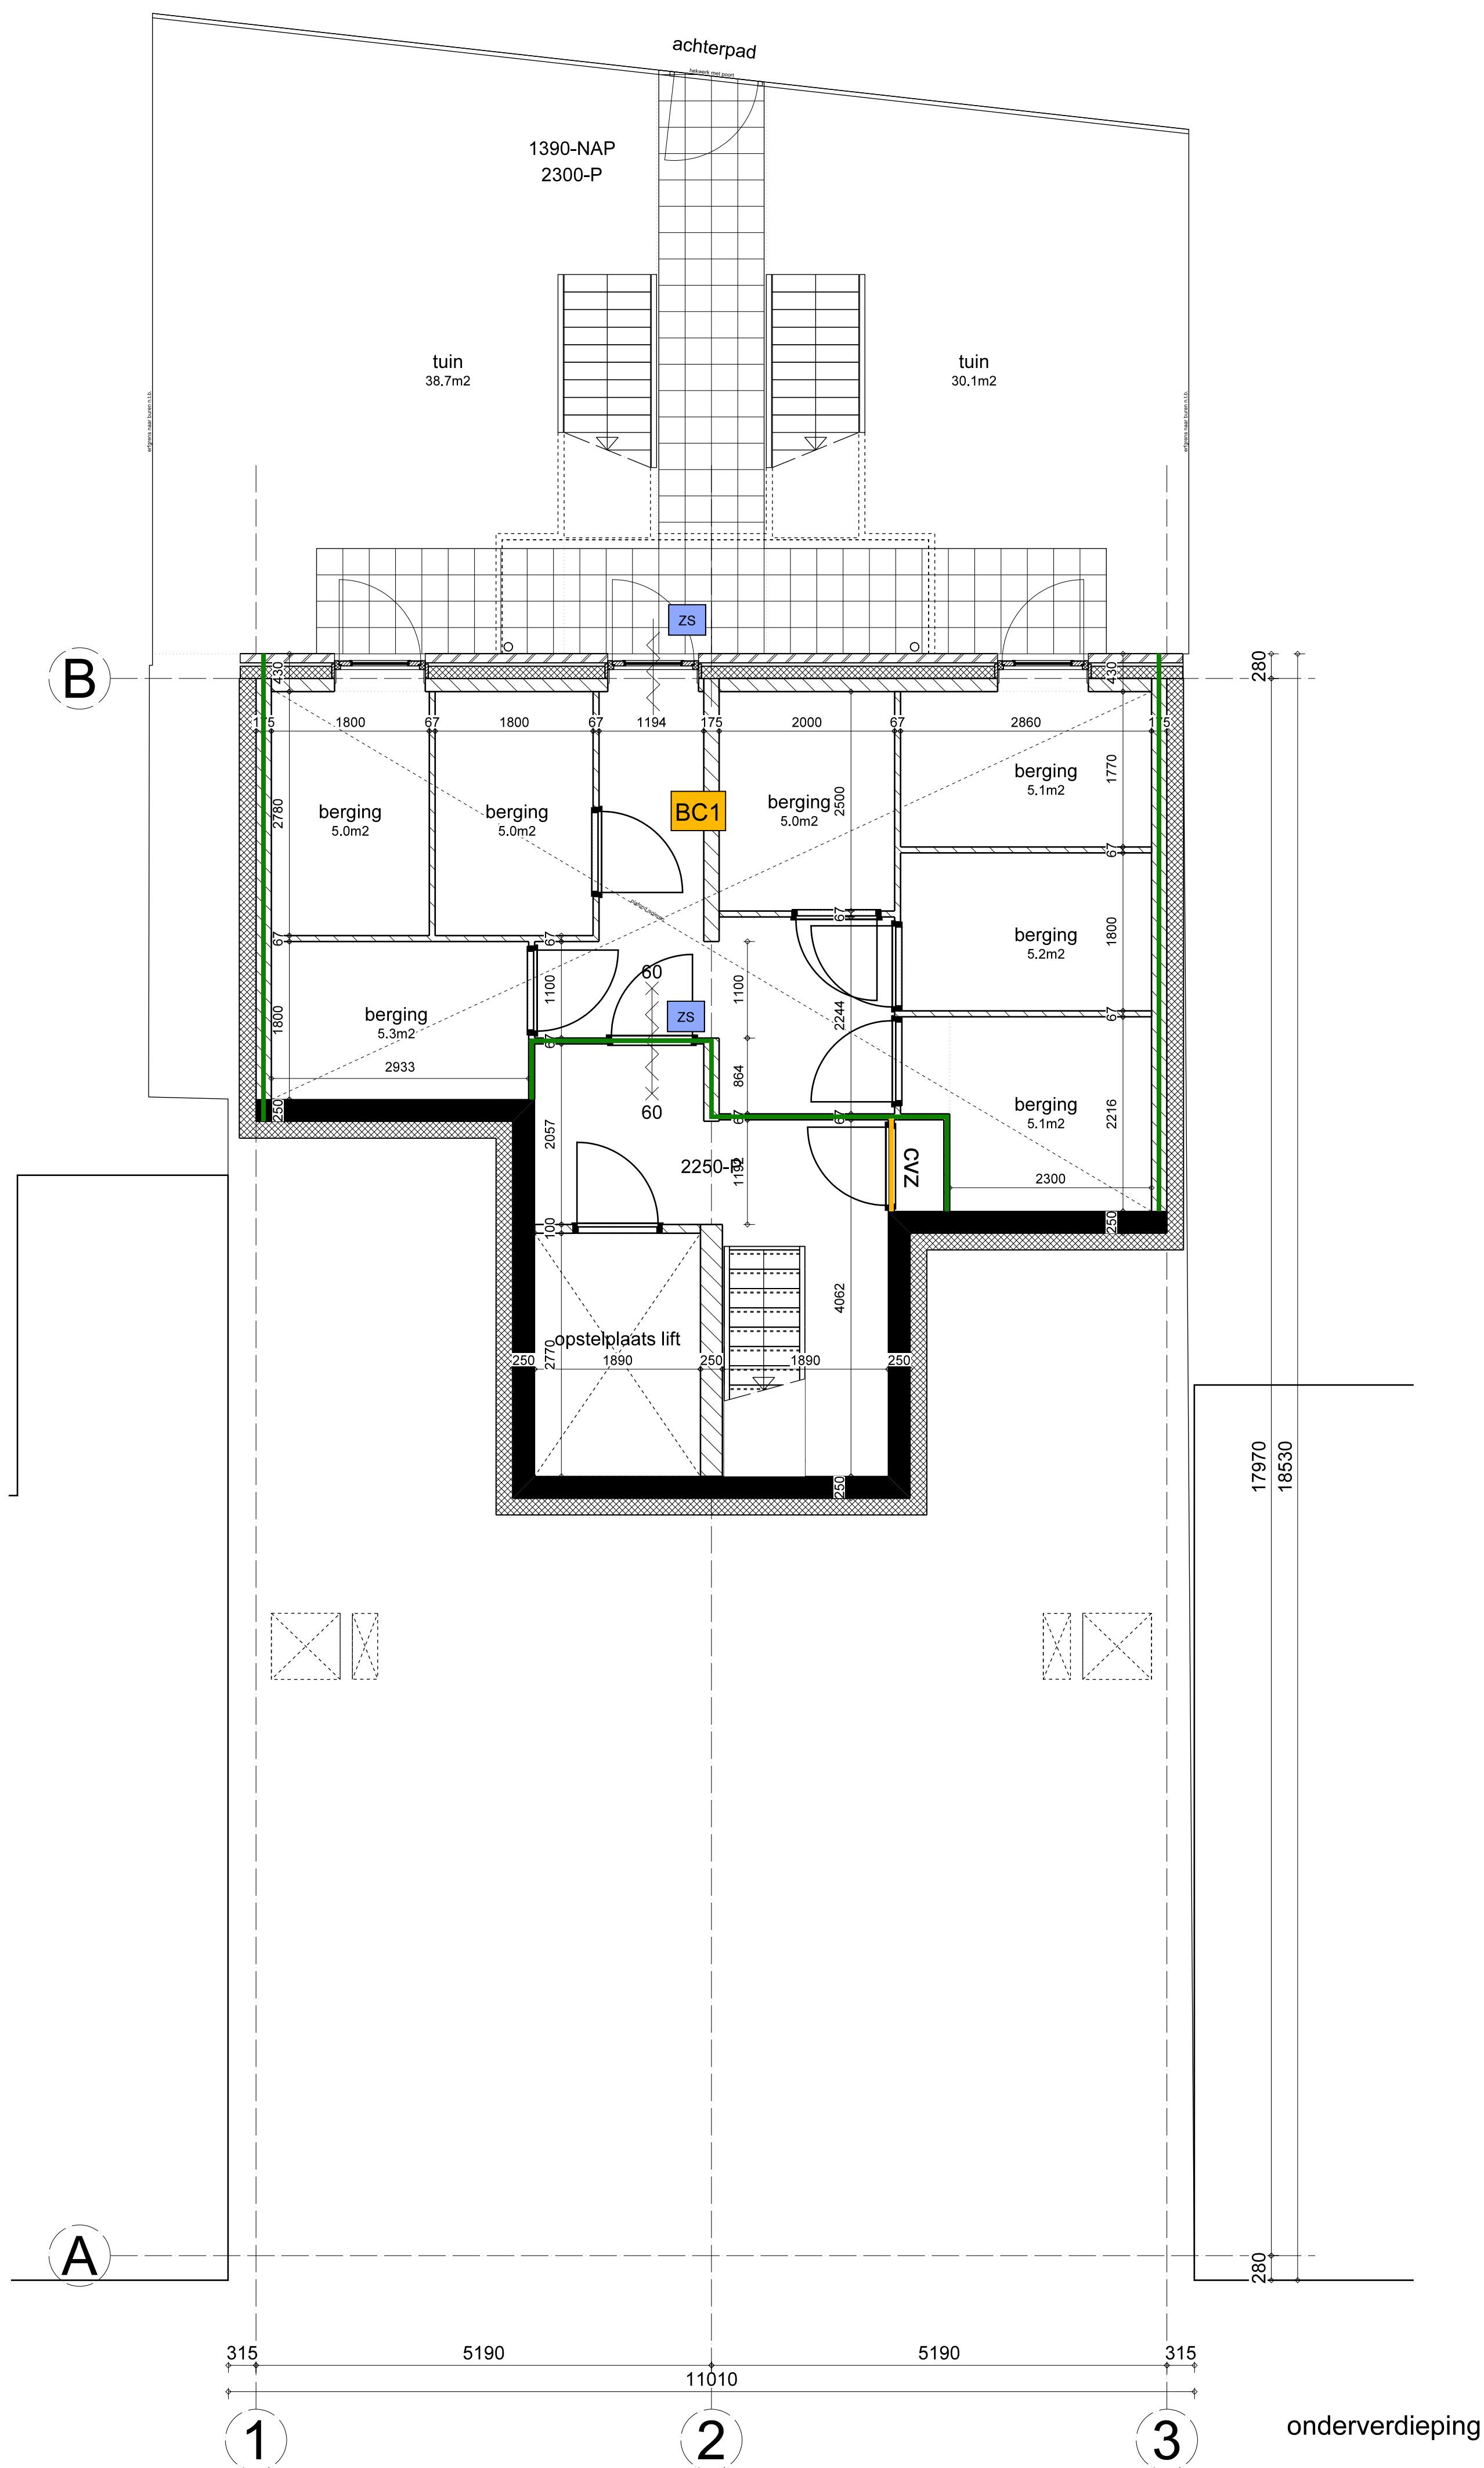


|->O brandwerend van binnen naar buiten




RENVOOI brandveiligheid

- WBDBO 60 + R200
- WBDBO 30 + R200
- WBDBO 30
- ZS zelfsluitende deur
- RM rookmelder cfr NEN2555
- I->O brandwerend van binnen naar buiten

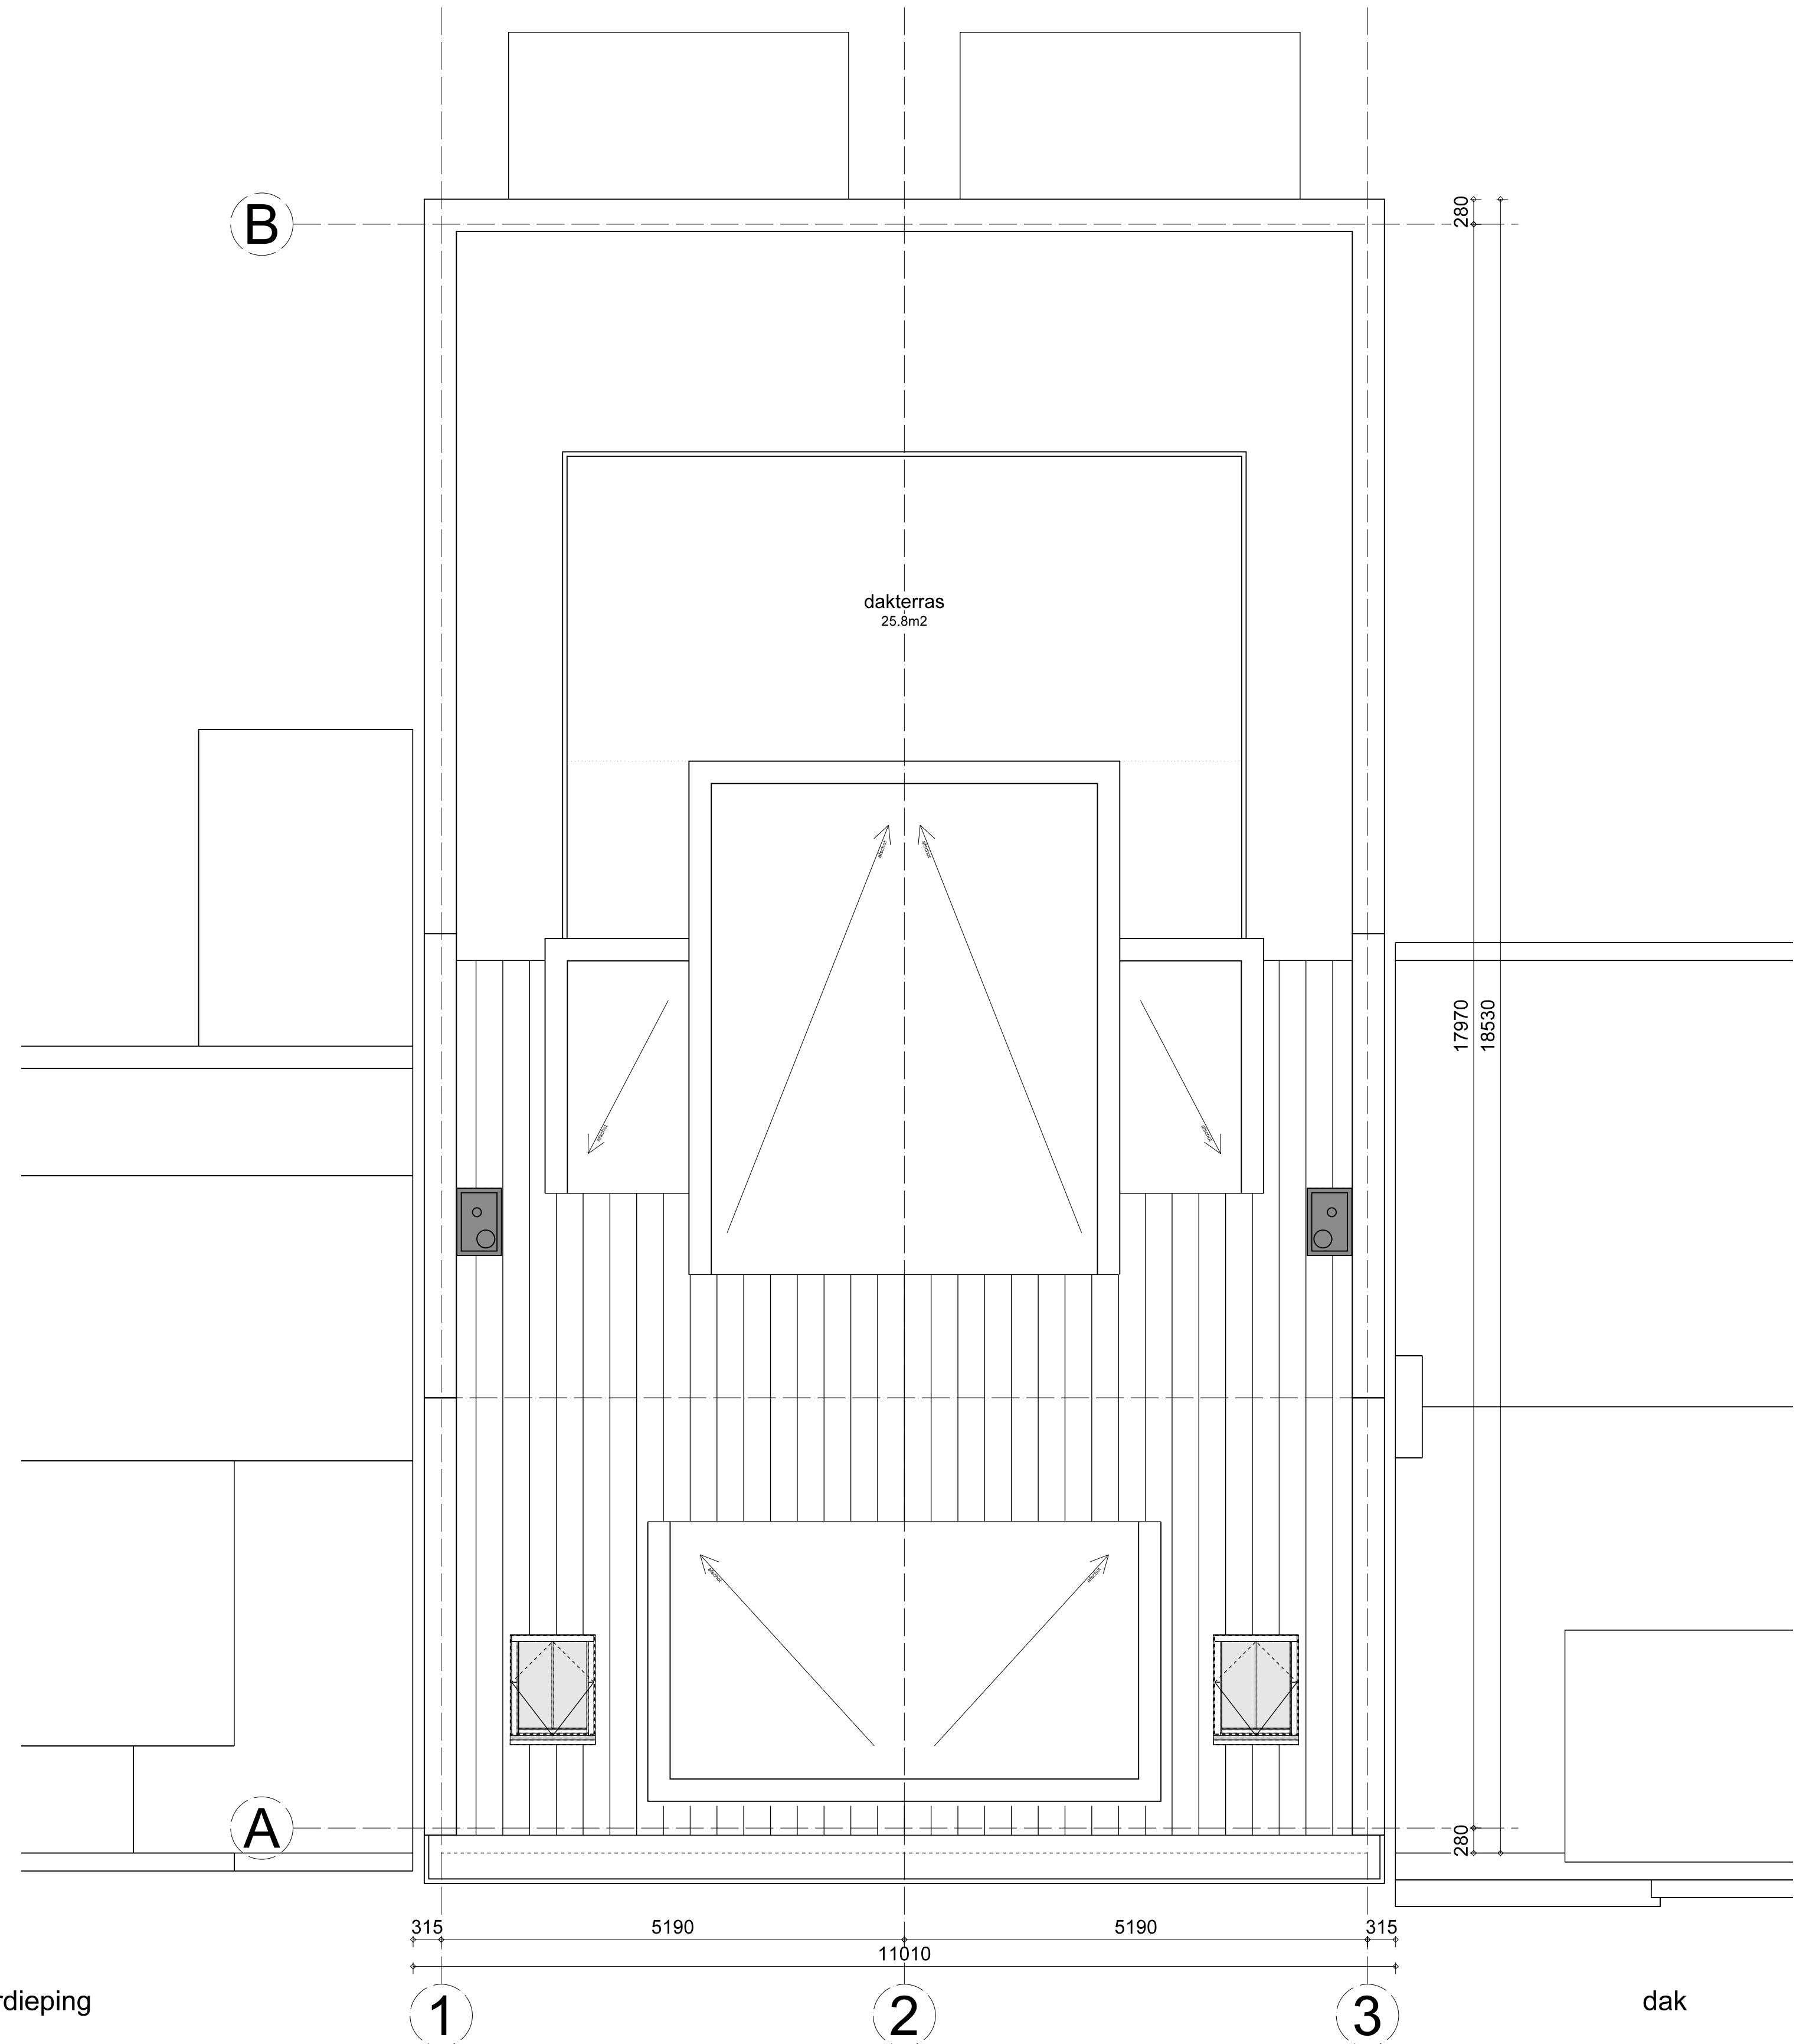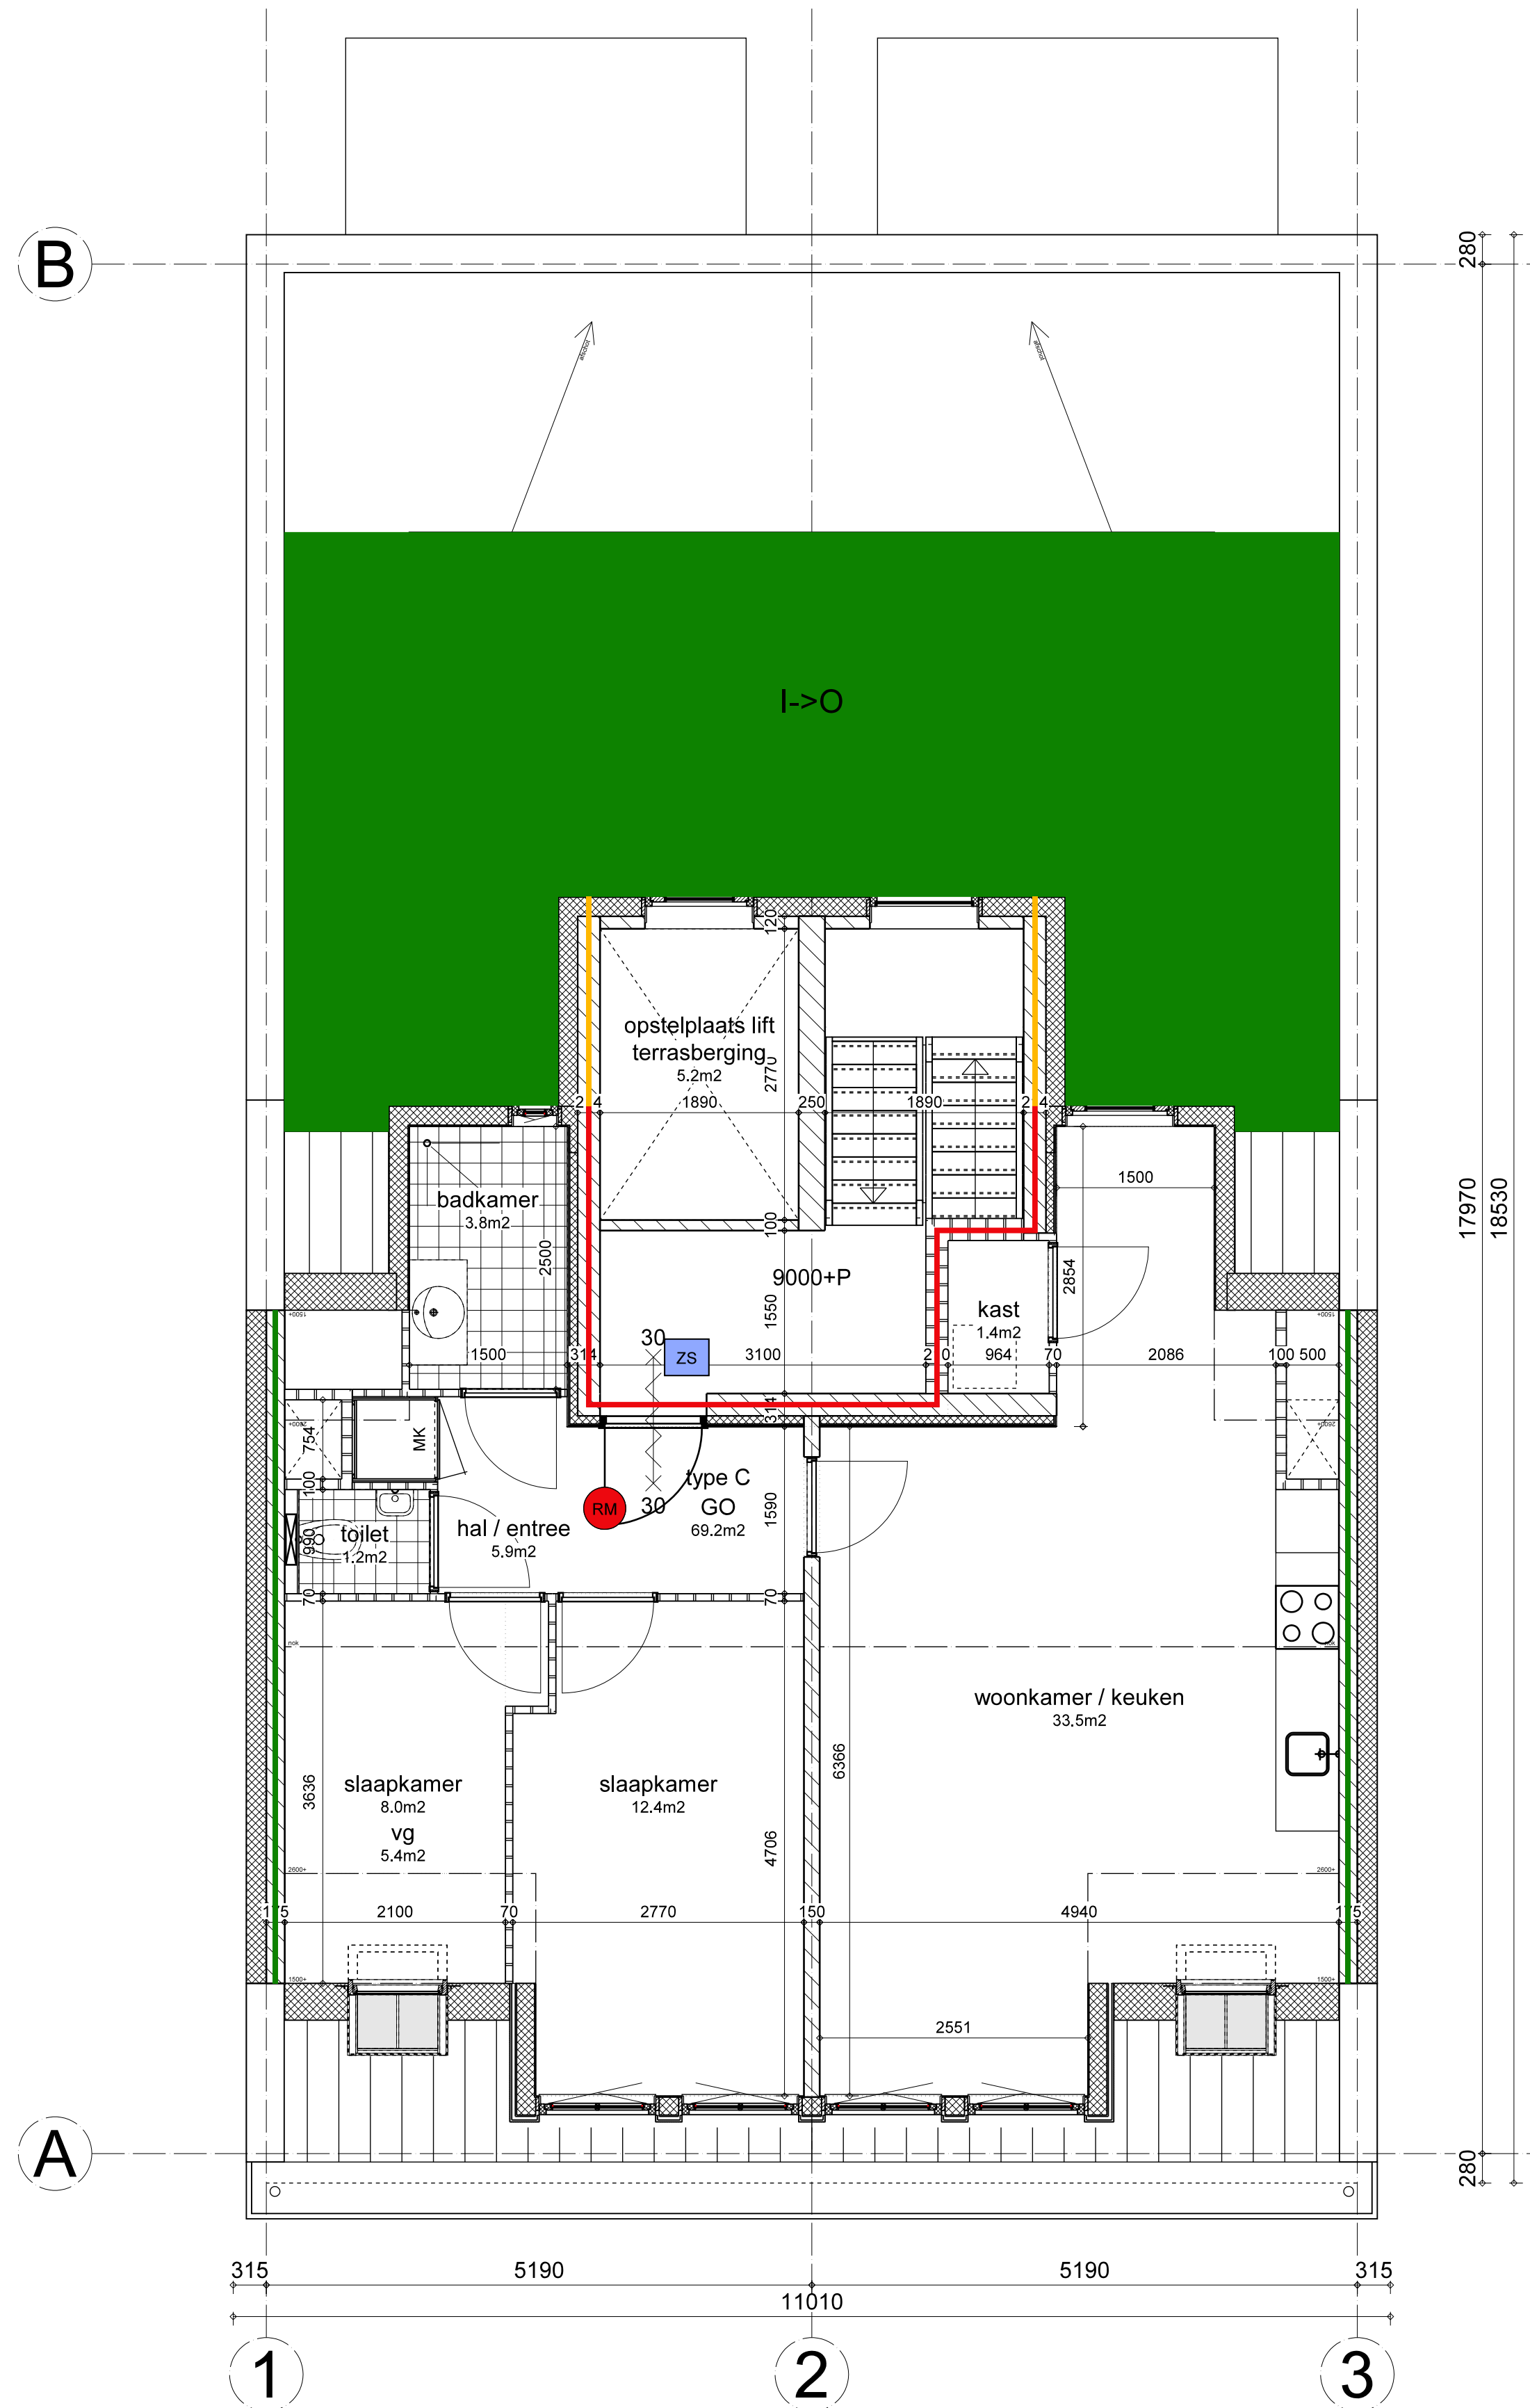

RENVOOI brandveiligheid


- WBDBO 60 + R200
- WBDBO 30 + R200
- WBDBO 30
- ZS zelfsluitende deur
- RM rookmelder cfr NEN2555
- I->O brandwerend van binnen naar buiten

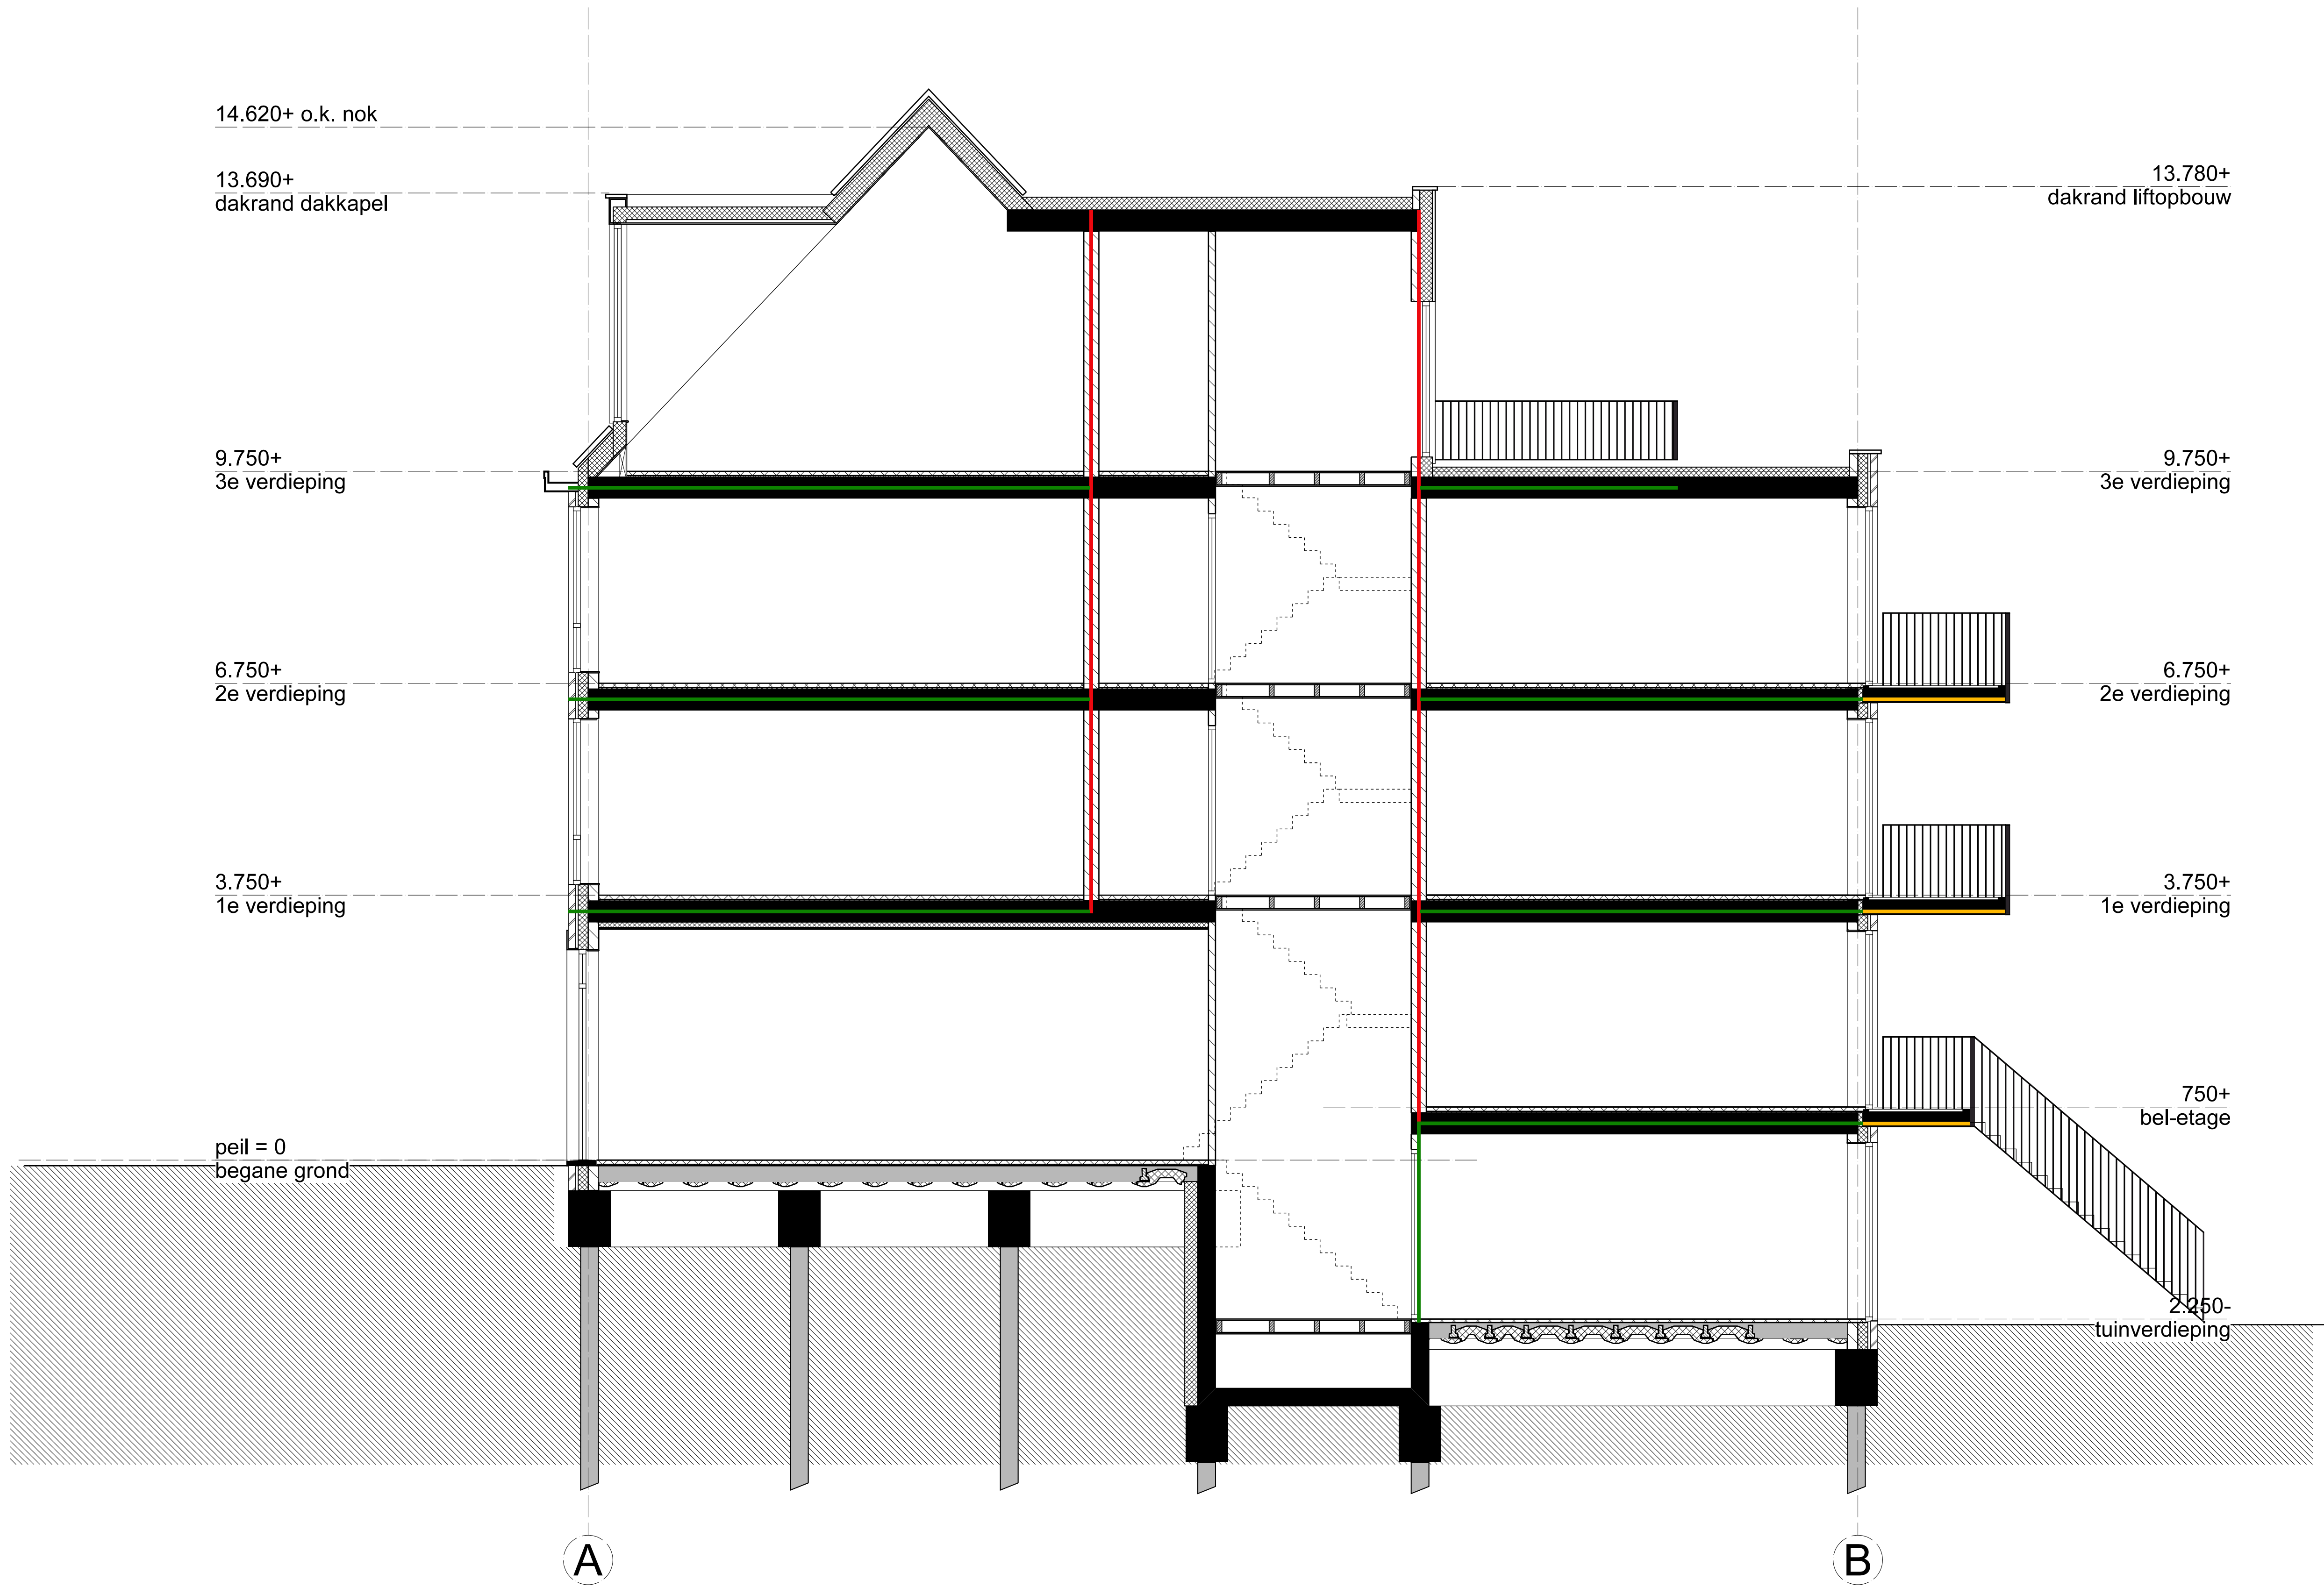

doorsnede


RENVOOI brandveiligheid

- WBDBO 60 + R200
- WBDBO 30 + R200
- WBDBO 30
- ZS zelfsluitende deur
- RM rookmelder cfr NEN2555
- I->O brandwerend van binnen naar buiten

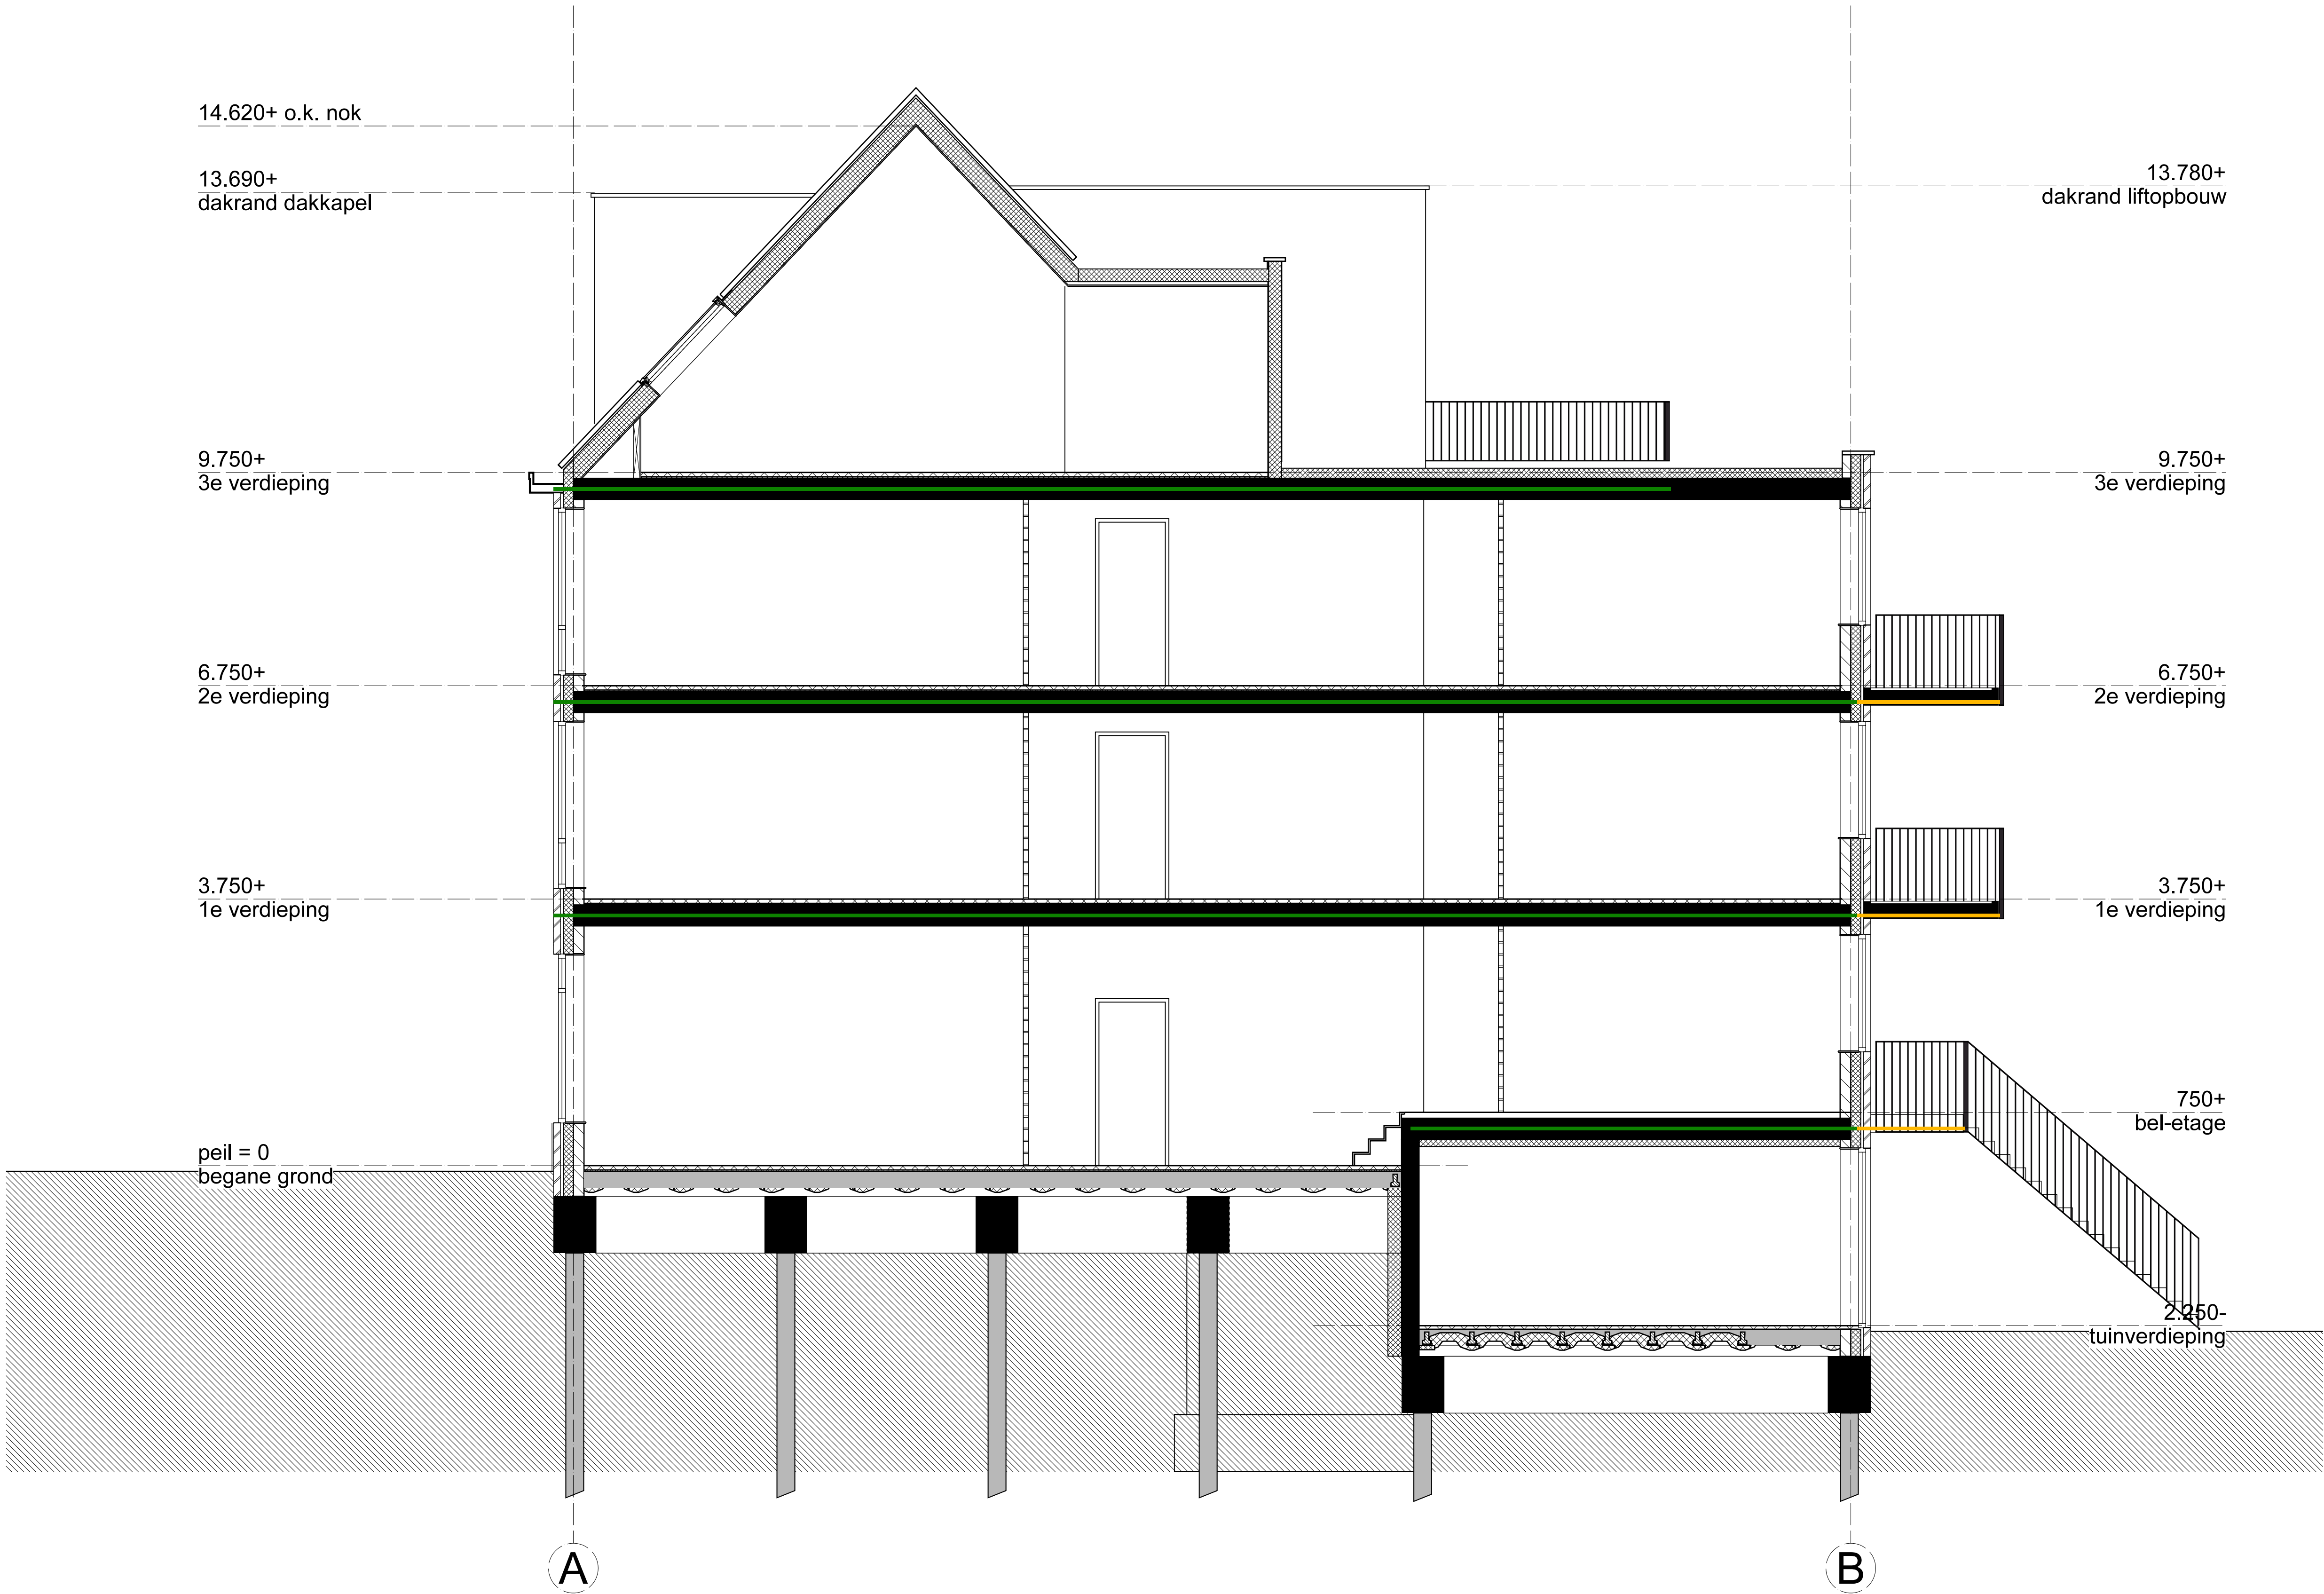

RENVOOI brandveiligheid

- WBDBO 60 + R200
- WBDBO 30 + R200
- WBDBO 30
- ZS zelfsluitende deur
- RM rookmelder cfr NEN2555
- I->O brandwerend van binnen naar buiten

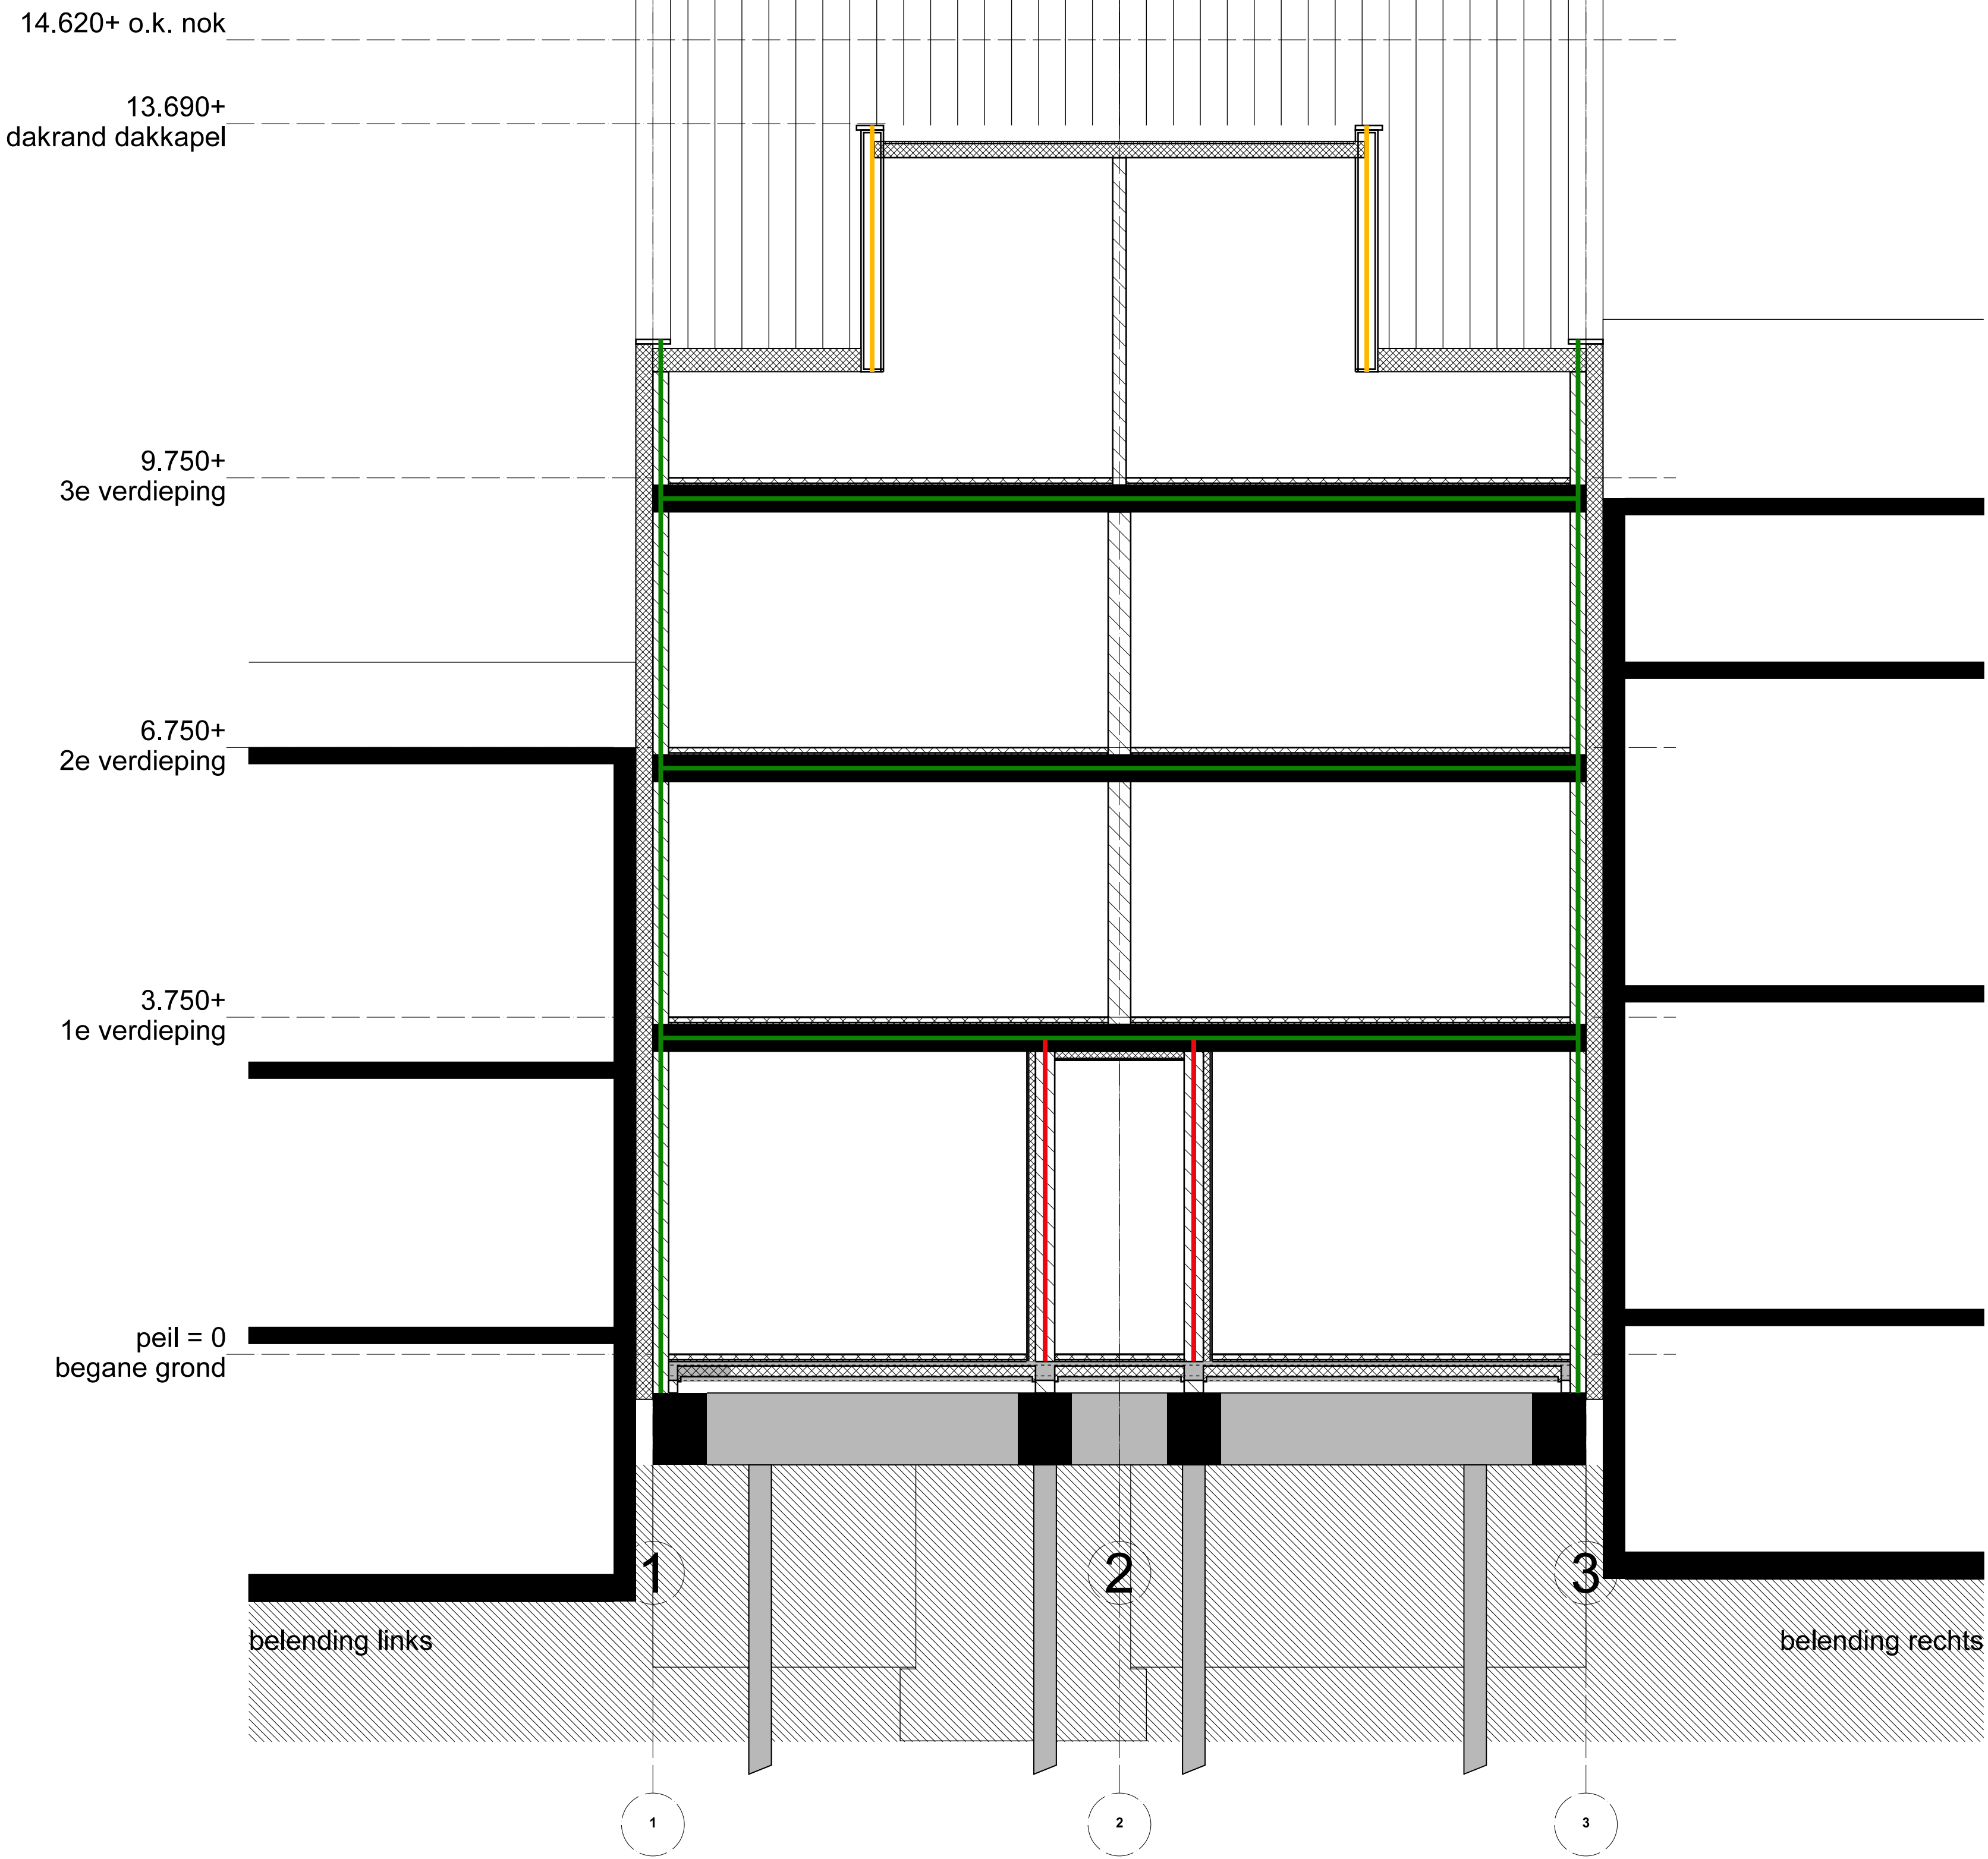

schematische dwarsdoorsnede met belendingen

RENNVOOI brandveiligheid

- WBDBO 60 + R200
- WBDBO 30 + R200
- WBDBO 30
- ZS zelfsluitende deur
- RM rookmelder cfr NEN2555
- I->O brandwerend van binnen naar buiten



voorgevel



achtergevel