



afzetting fase 1

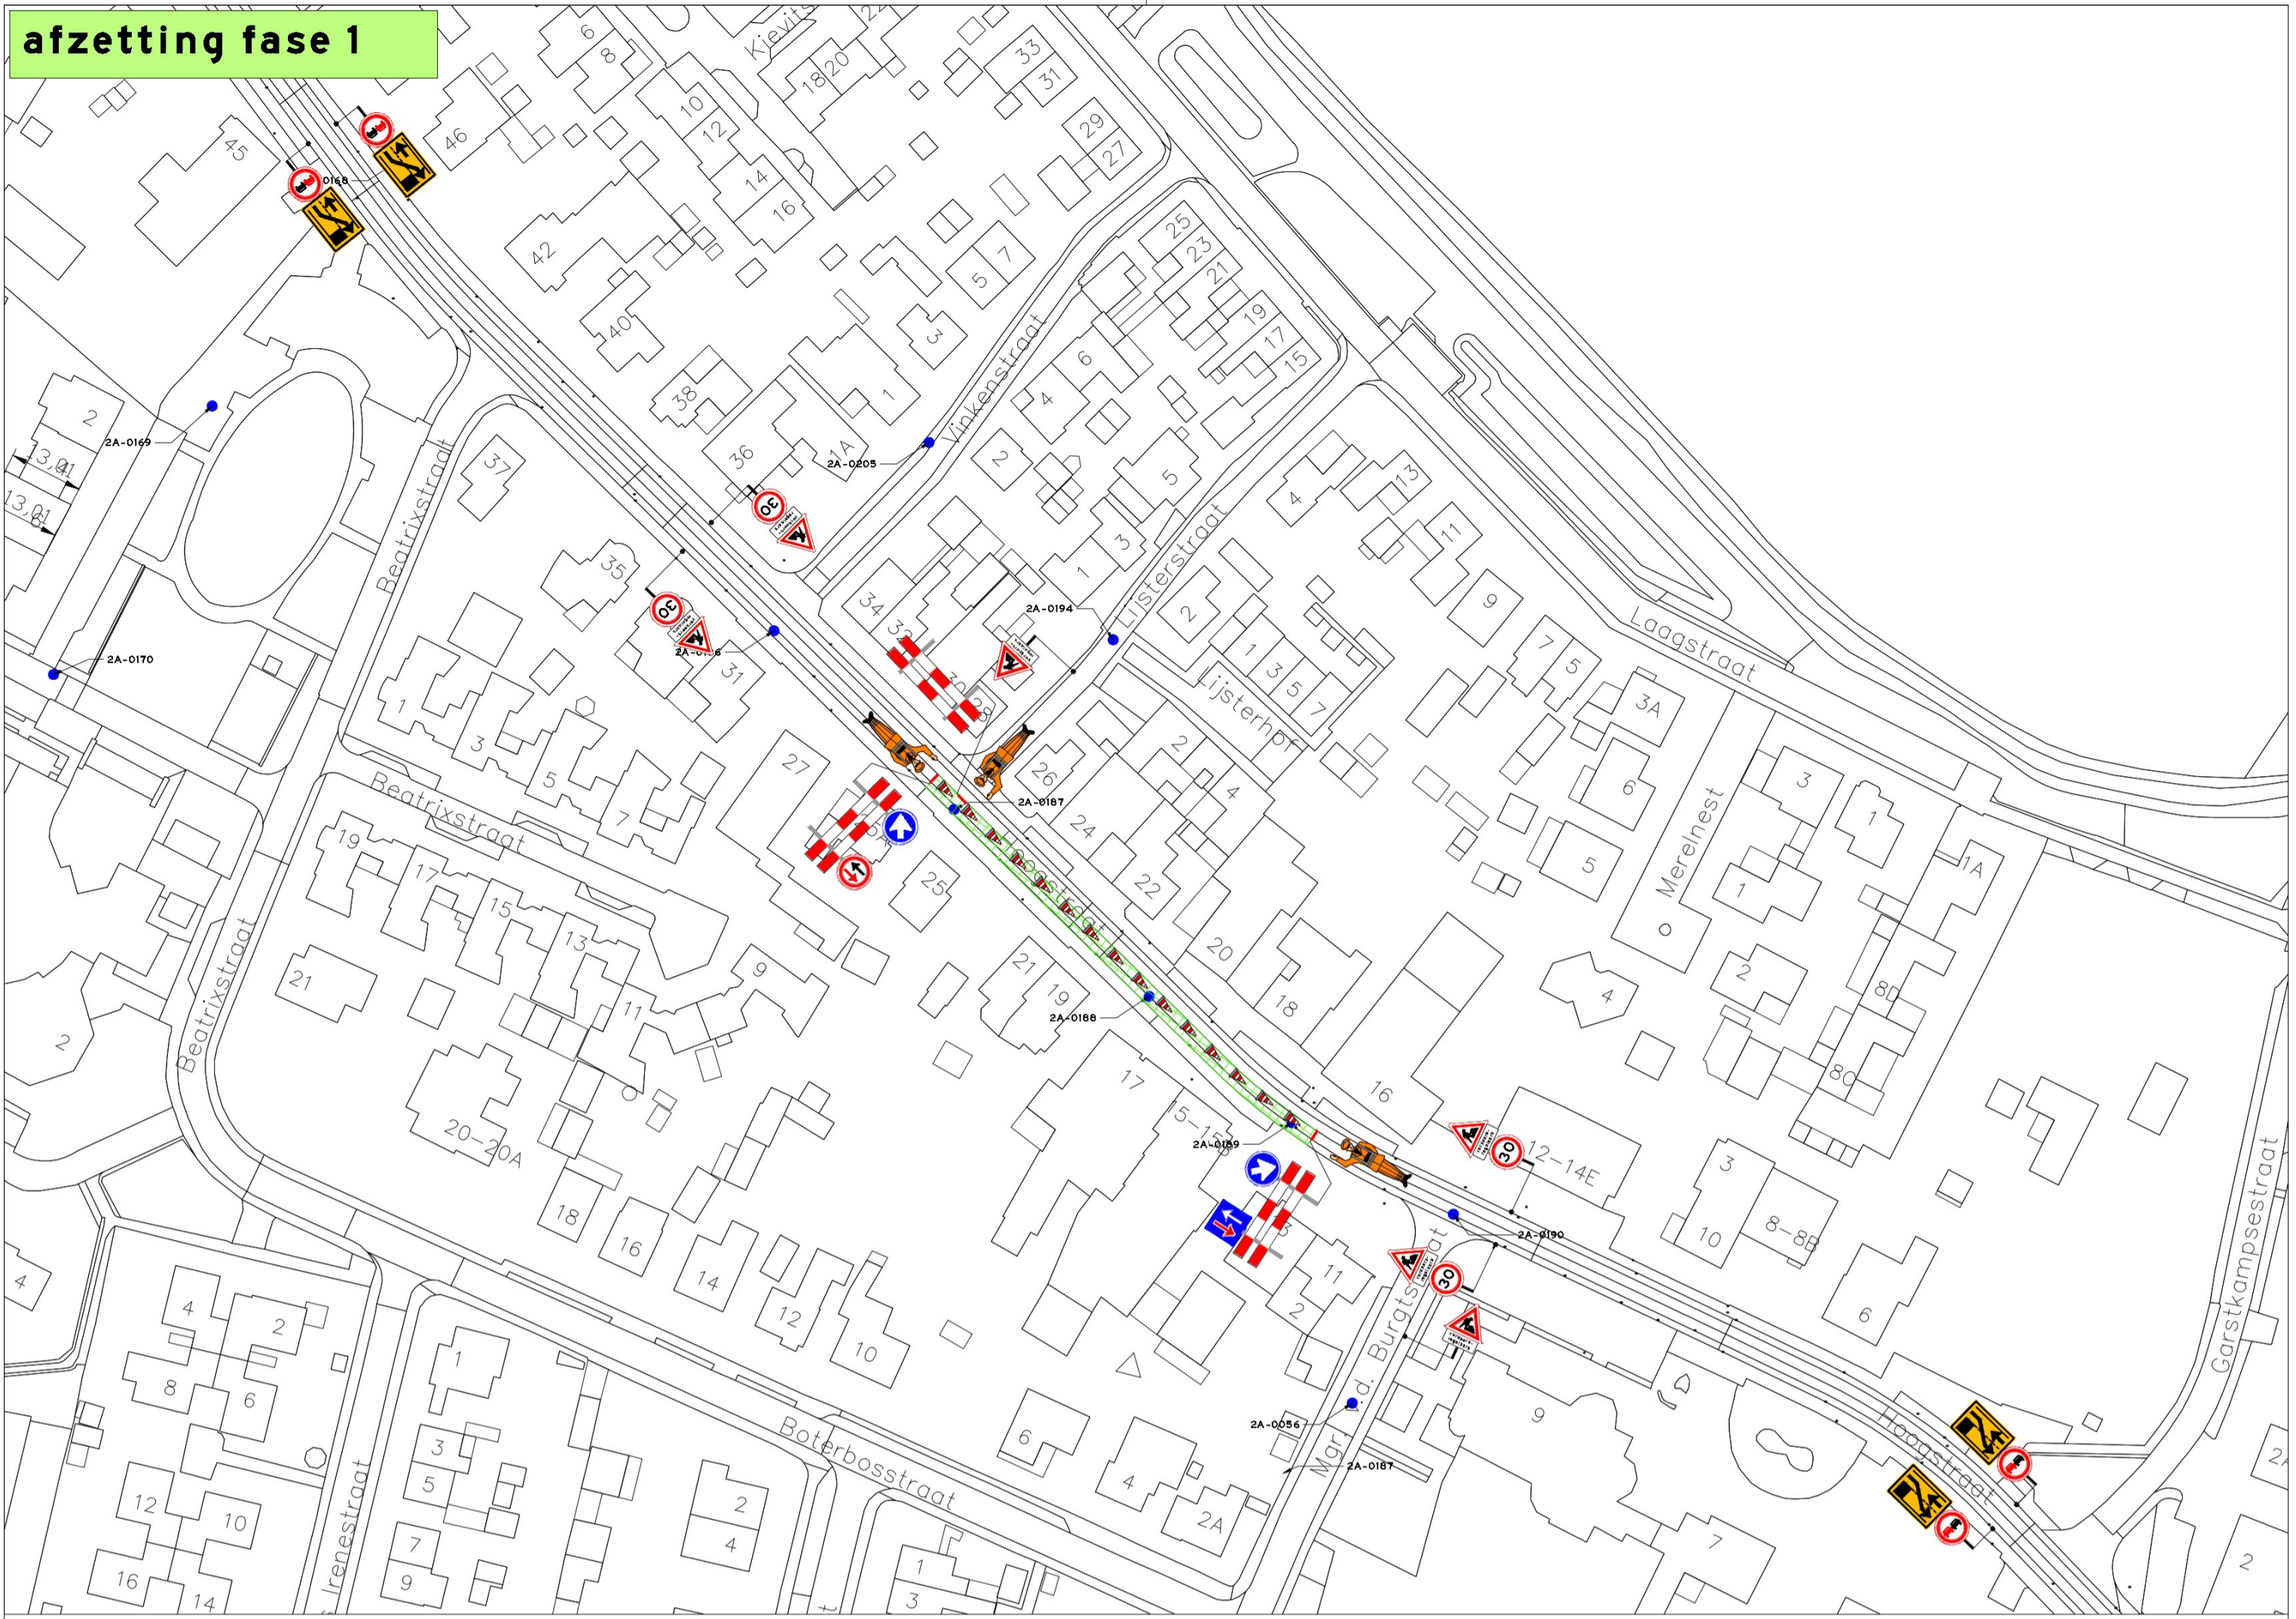

afzetting fase 2

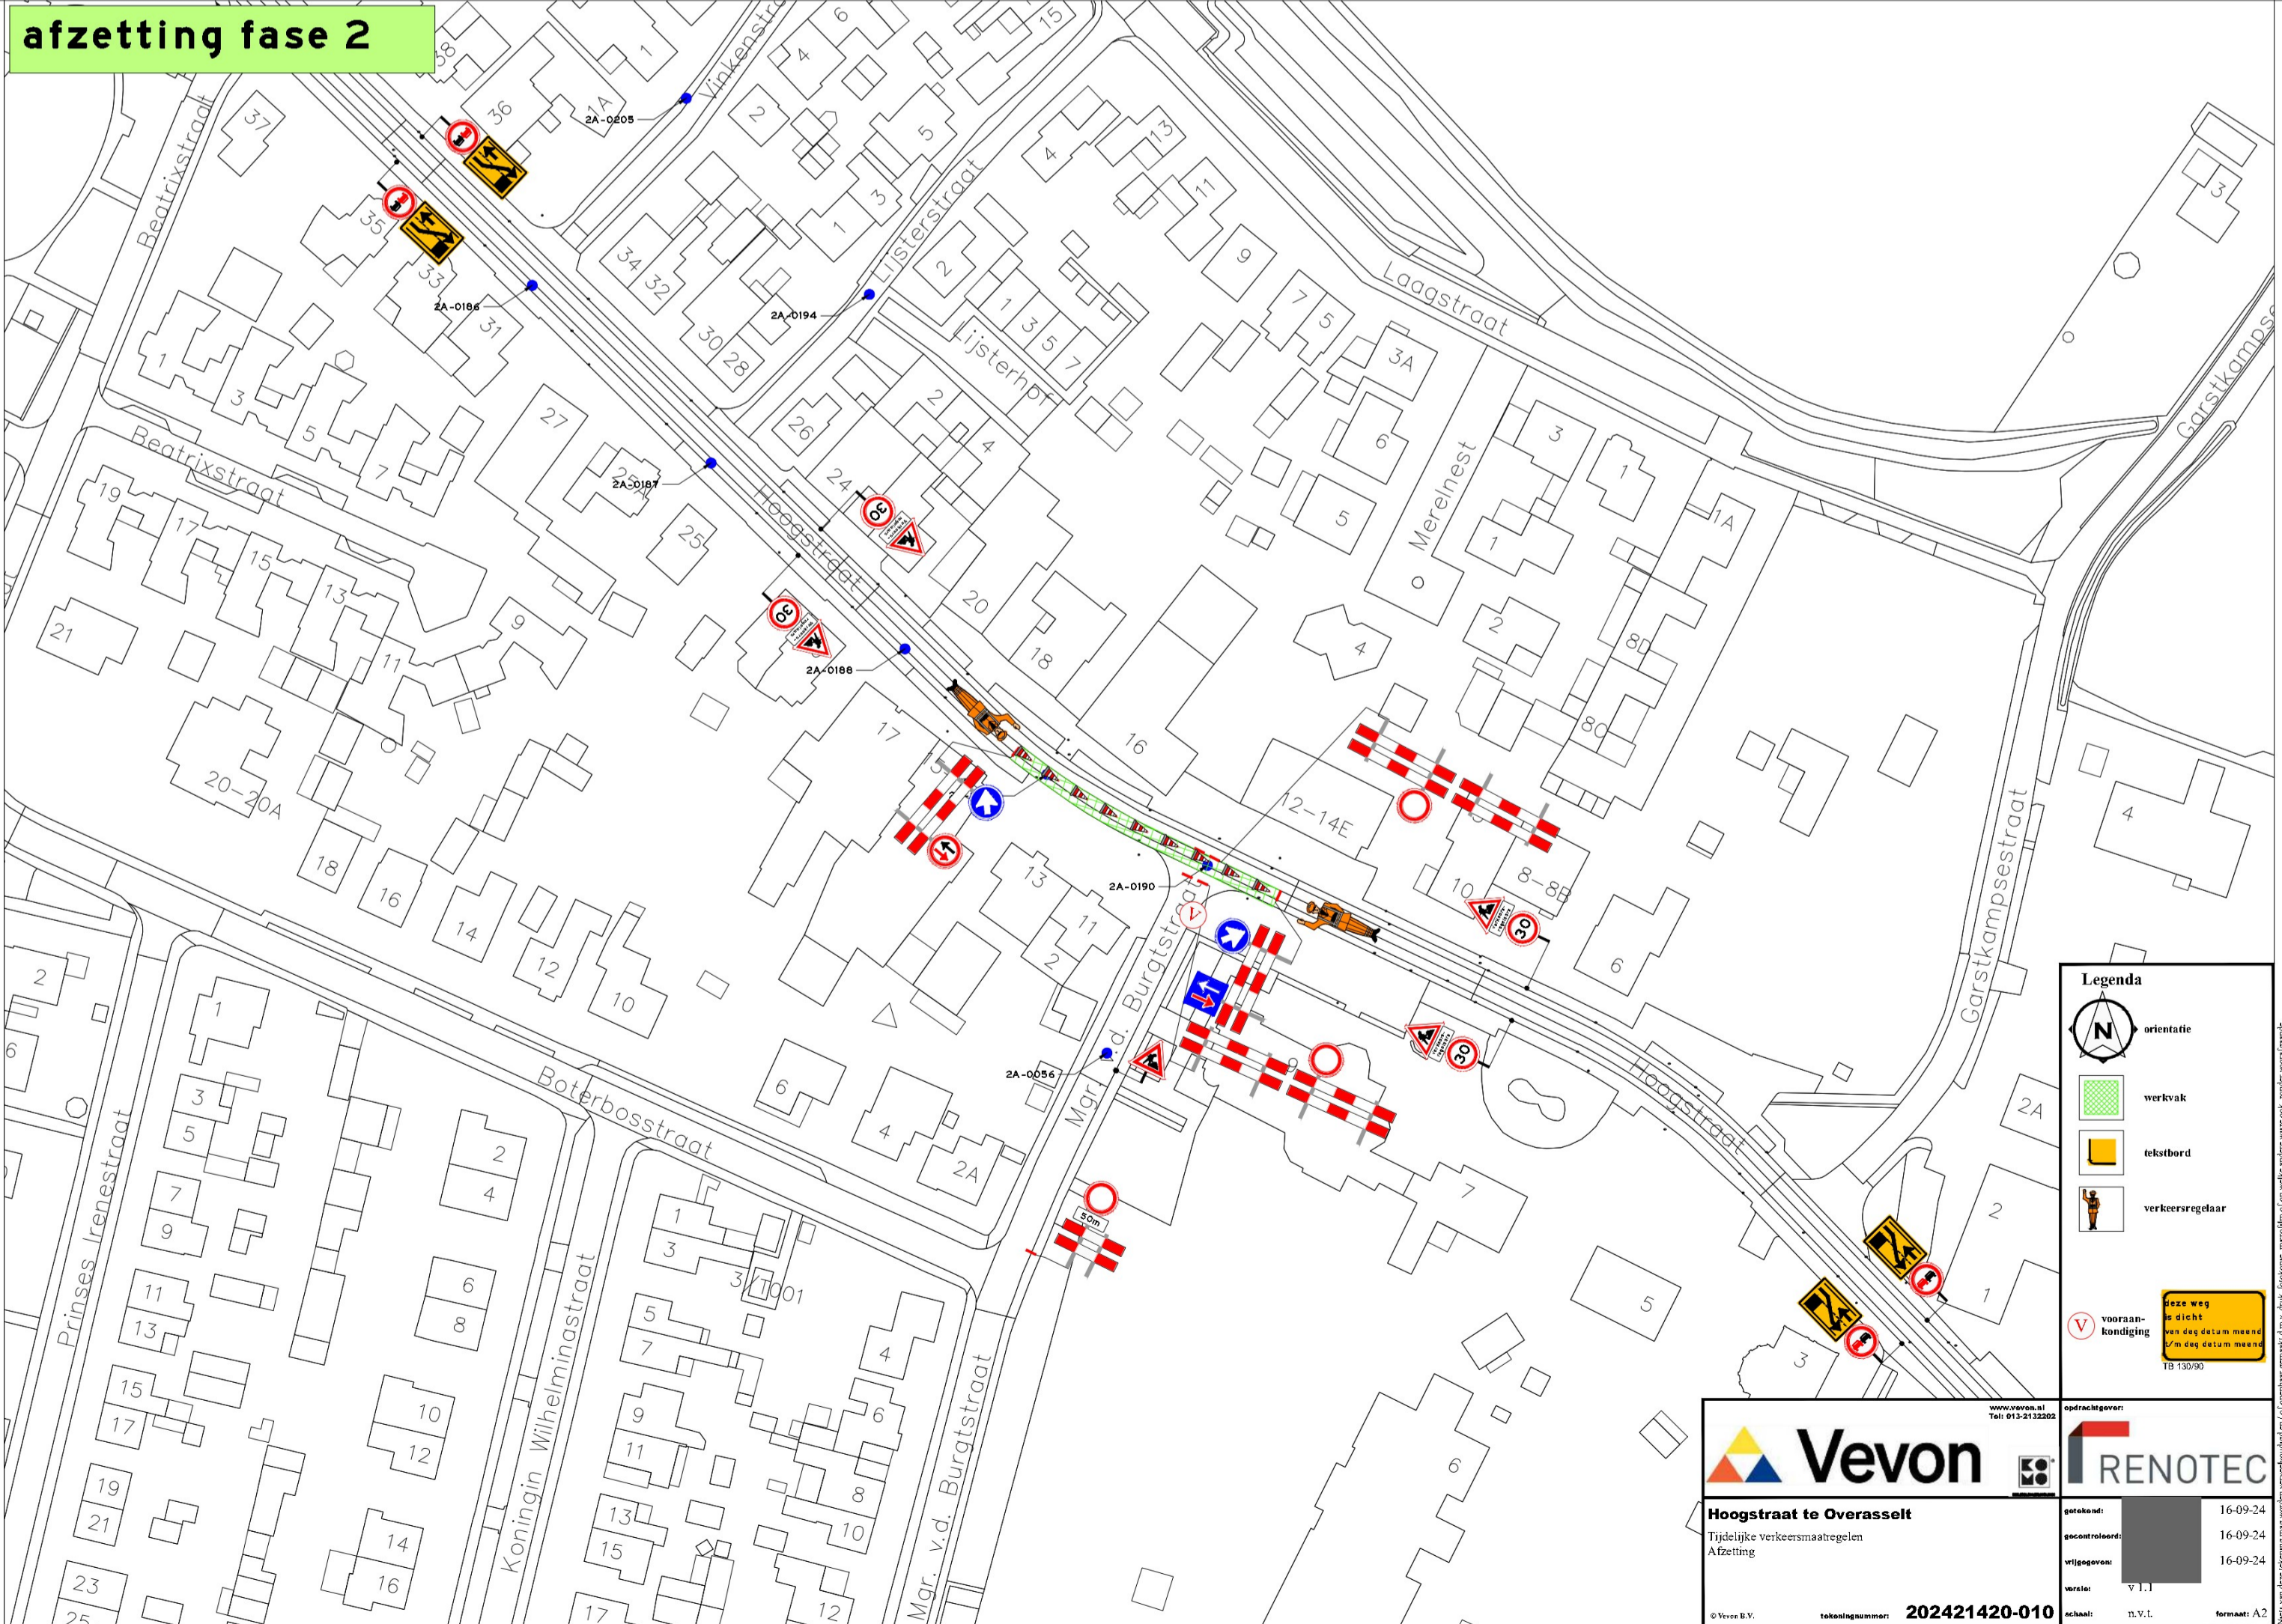

Legenda

- orientatie
- werkvak
- tekstbord
- verkeersregelaar

Vevon

RENOTEC

Hoogstraat te Overasselt
Tijdelijke verkeersmaatregelen
Afzetting

versie:	V.1.1
formaat:	A2

Tekeningnummer: **202421420-010**

