



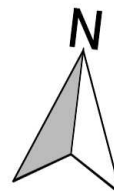


Alle maten in het werk controleren

<div><div></div><div>STIEL</div></div>		Buro STIEL Ledige Stede 29 8081 CS Elburg	
Project Grote kerk Almelo		Project nr. 1267	
Tekening Situatie		Datum 25-09-2023	
Fase Bestaand	Tekenaar 5.1.2e	Tekening nr. 1	
Formaat ISO A3	Schaal 1:500	van 12	

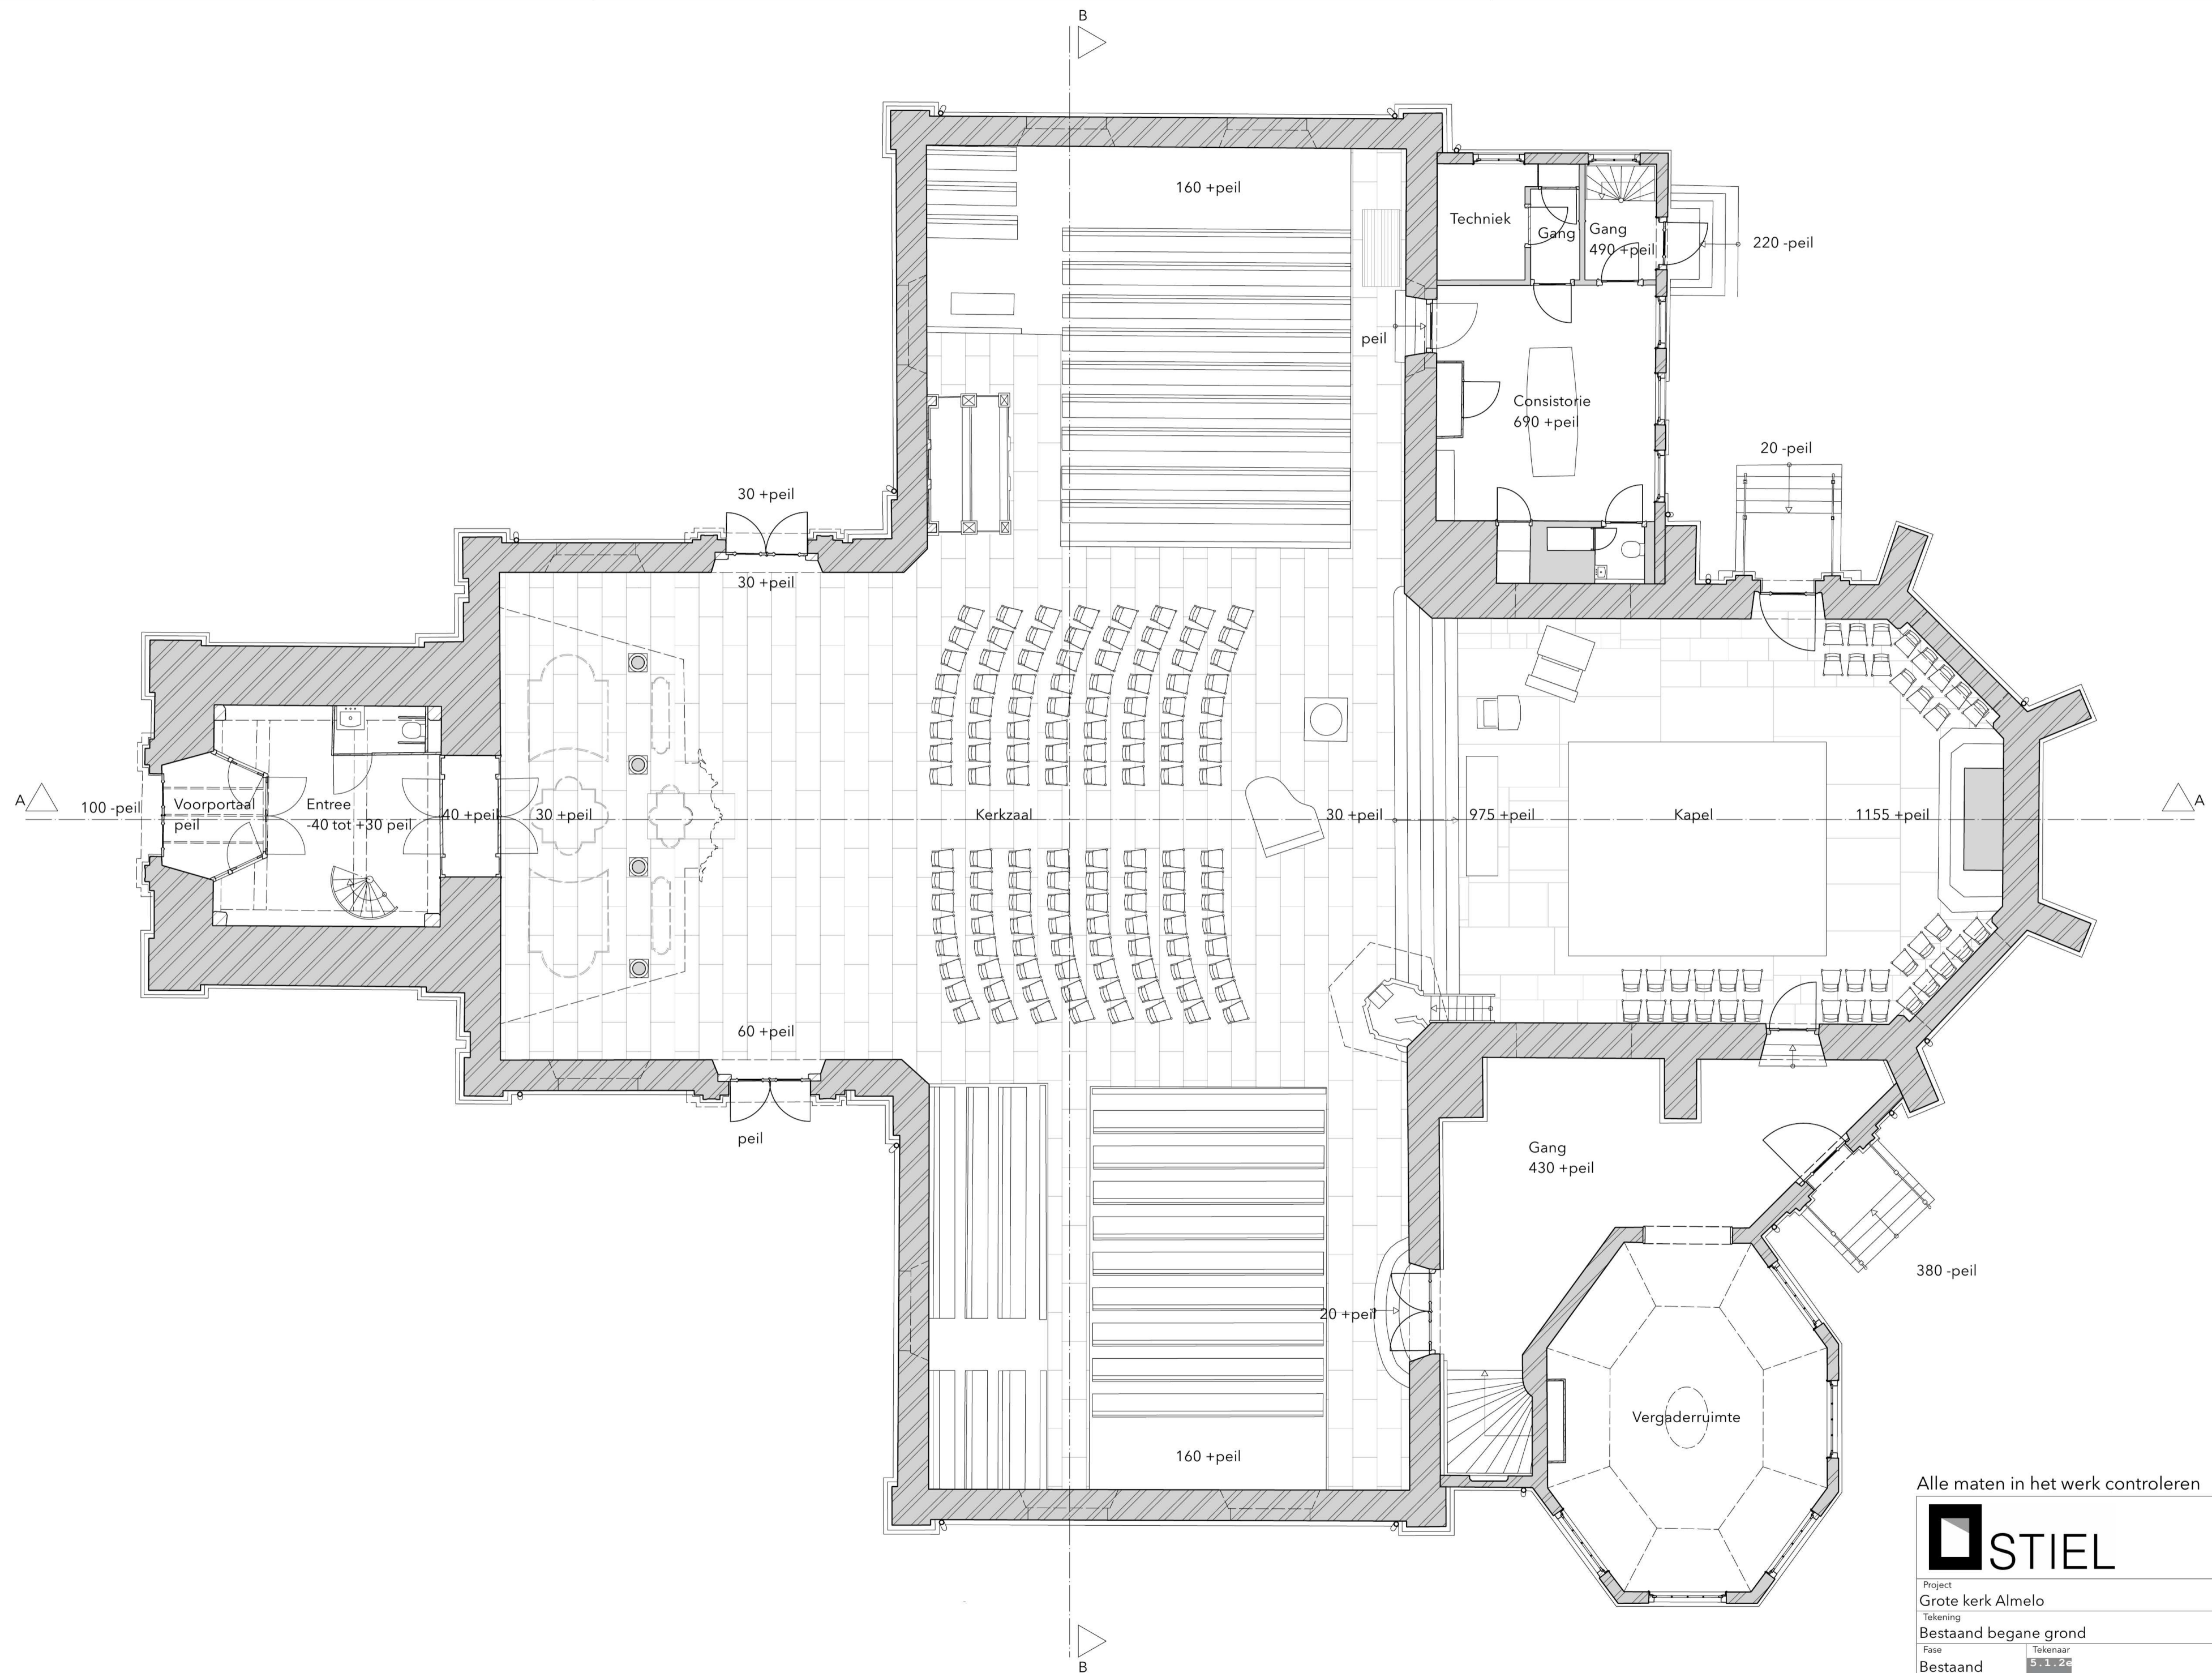


Alle maten in het werk controleren

		Buro STIEL Ledige Stede 29 8081 CS Elburg	
Project	Grote kerk Almelo	Project nr.	1267
Tekening	Bestaand begane grond	Datum	25-09-2023
Fase	Bestaand	Tekenaar	5.1.1.2e
Formaat	ISO A2	Schaal	1:100
		Tekening nr.	2
		van	12

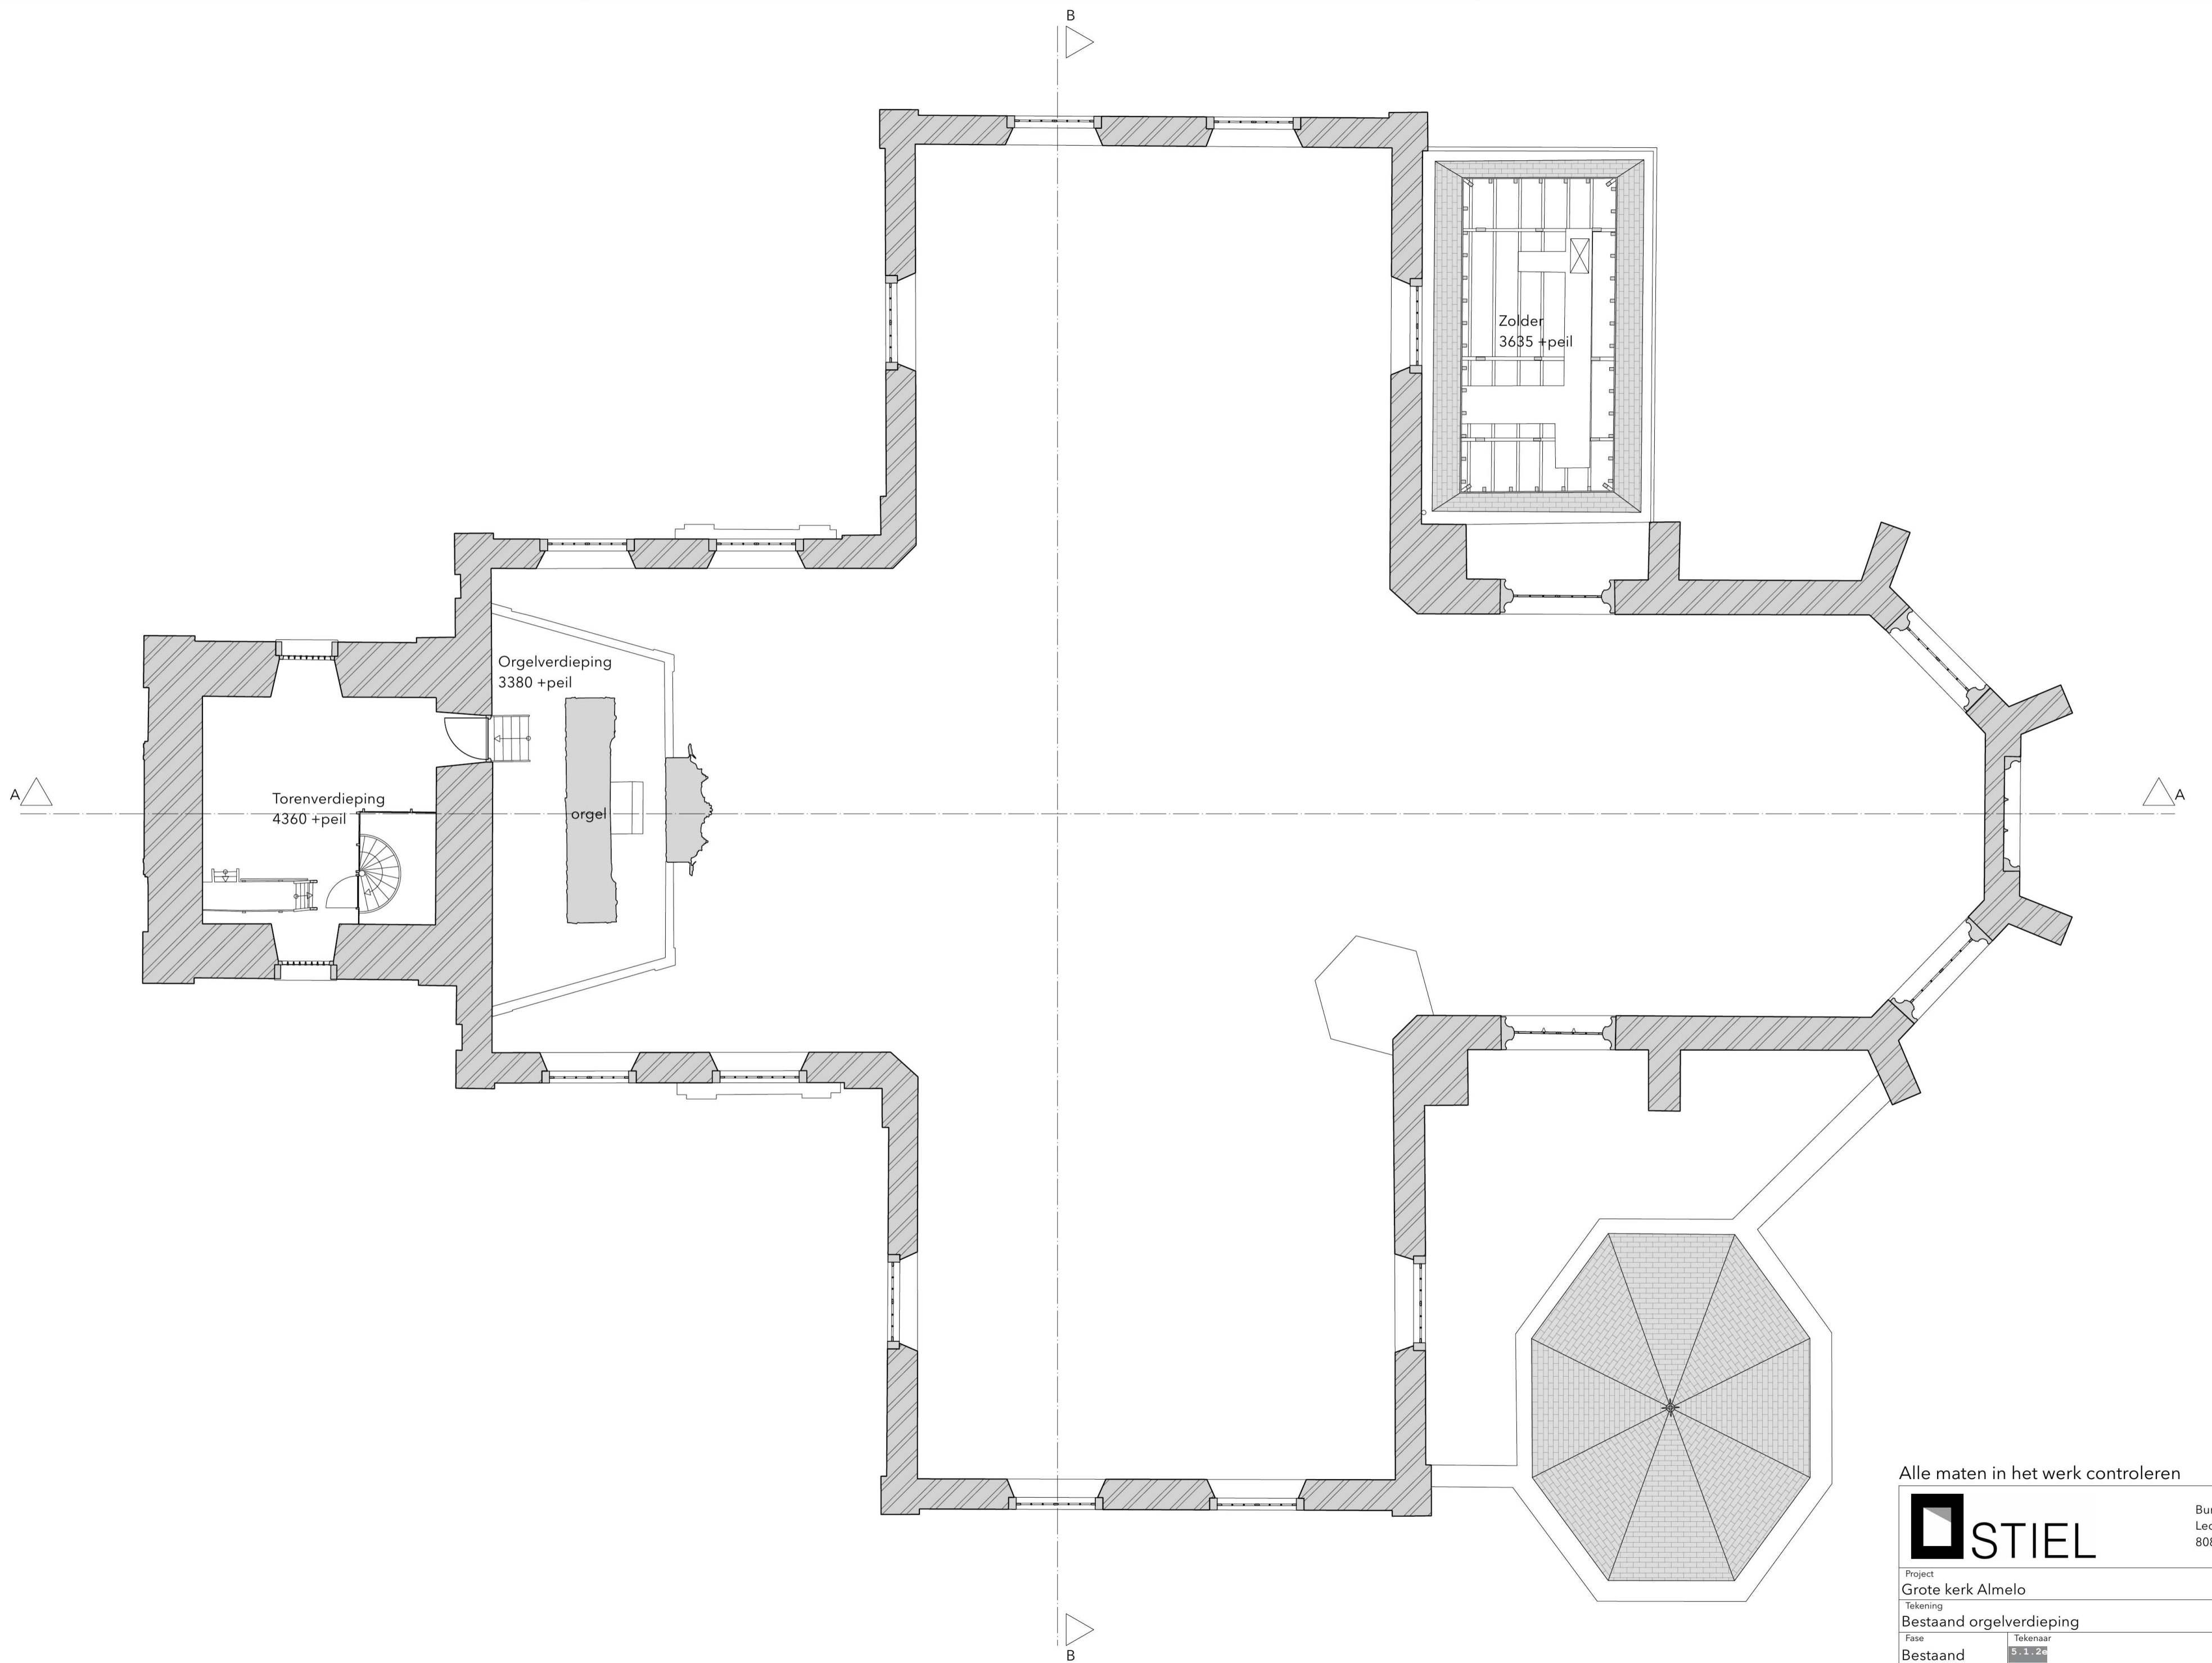

Alle maten in het werk controleren

<div><div></div><div>STIEL</div></div>		Buro STIEL Ledige Stede 29 8081 CS Elburg	
Project Grote kerk Almelo		Project nr. 1267	
Tekening Bestaand orgelverdieping		Datum 25-09-2023	
Fase Bestaand	Tekenaar S. I. 2e	Tekening nr. 3	
Formaat ISO A2	Schaal 1:100	van 12	

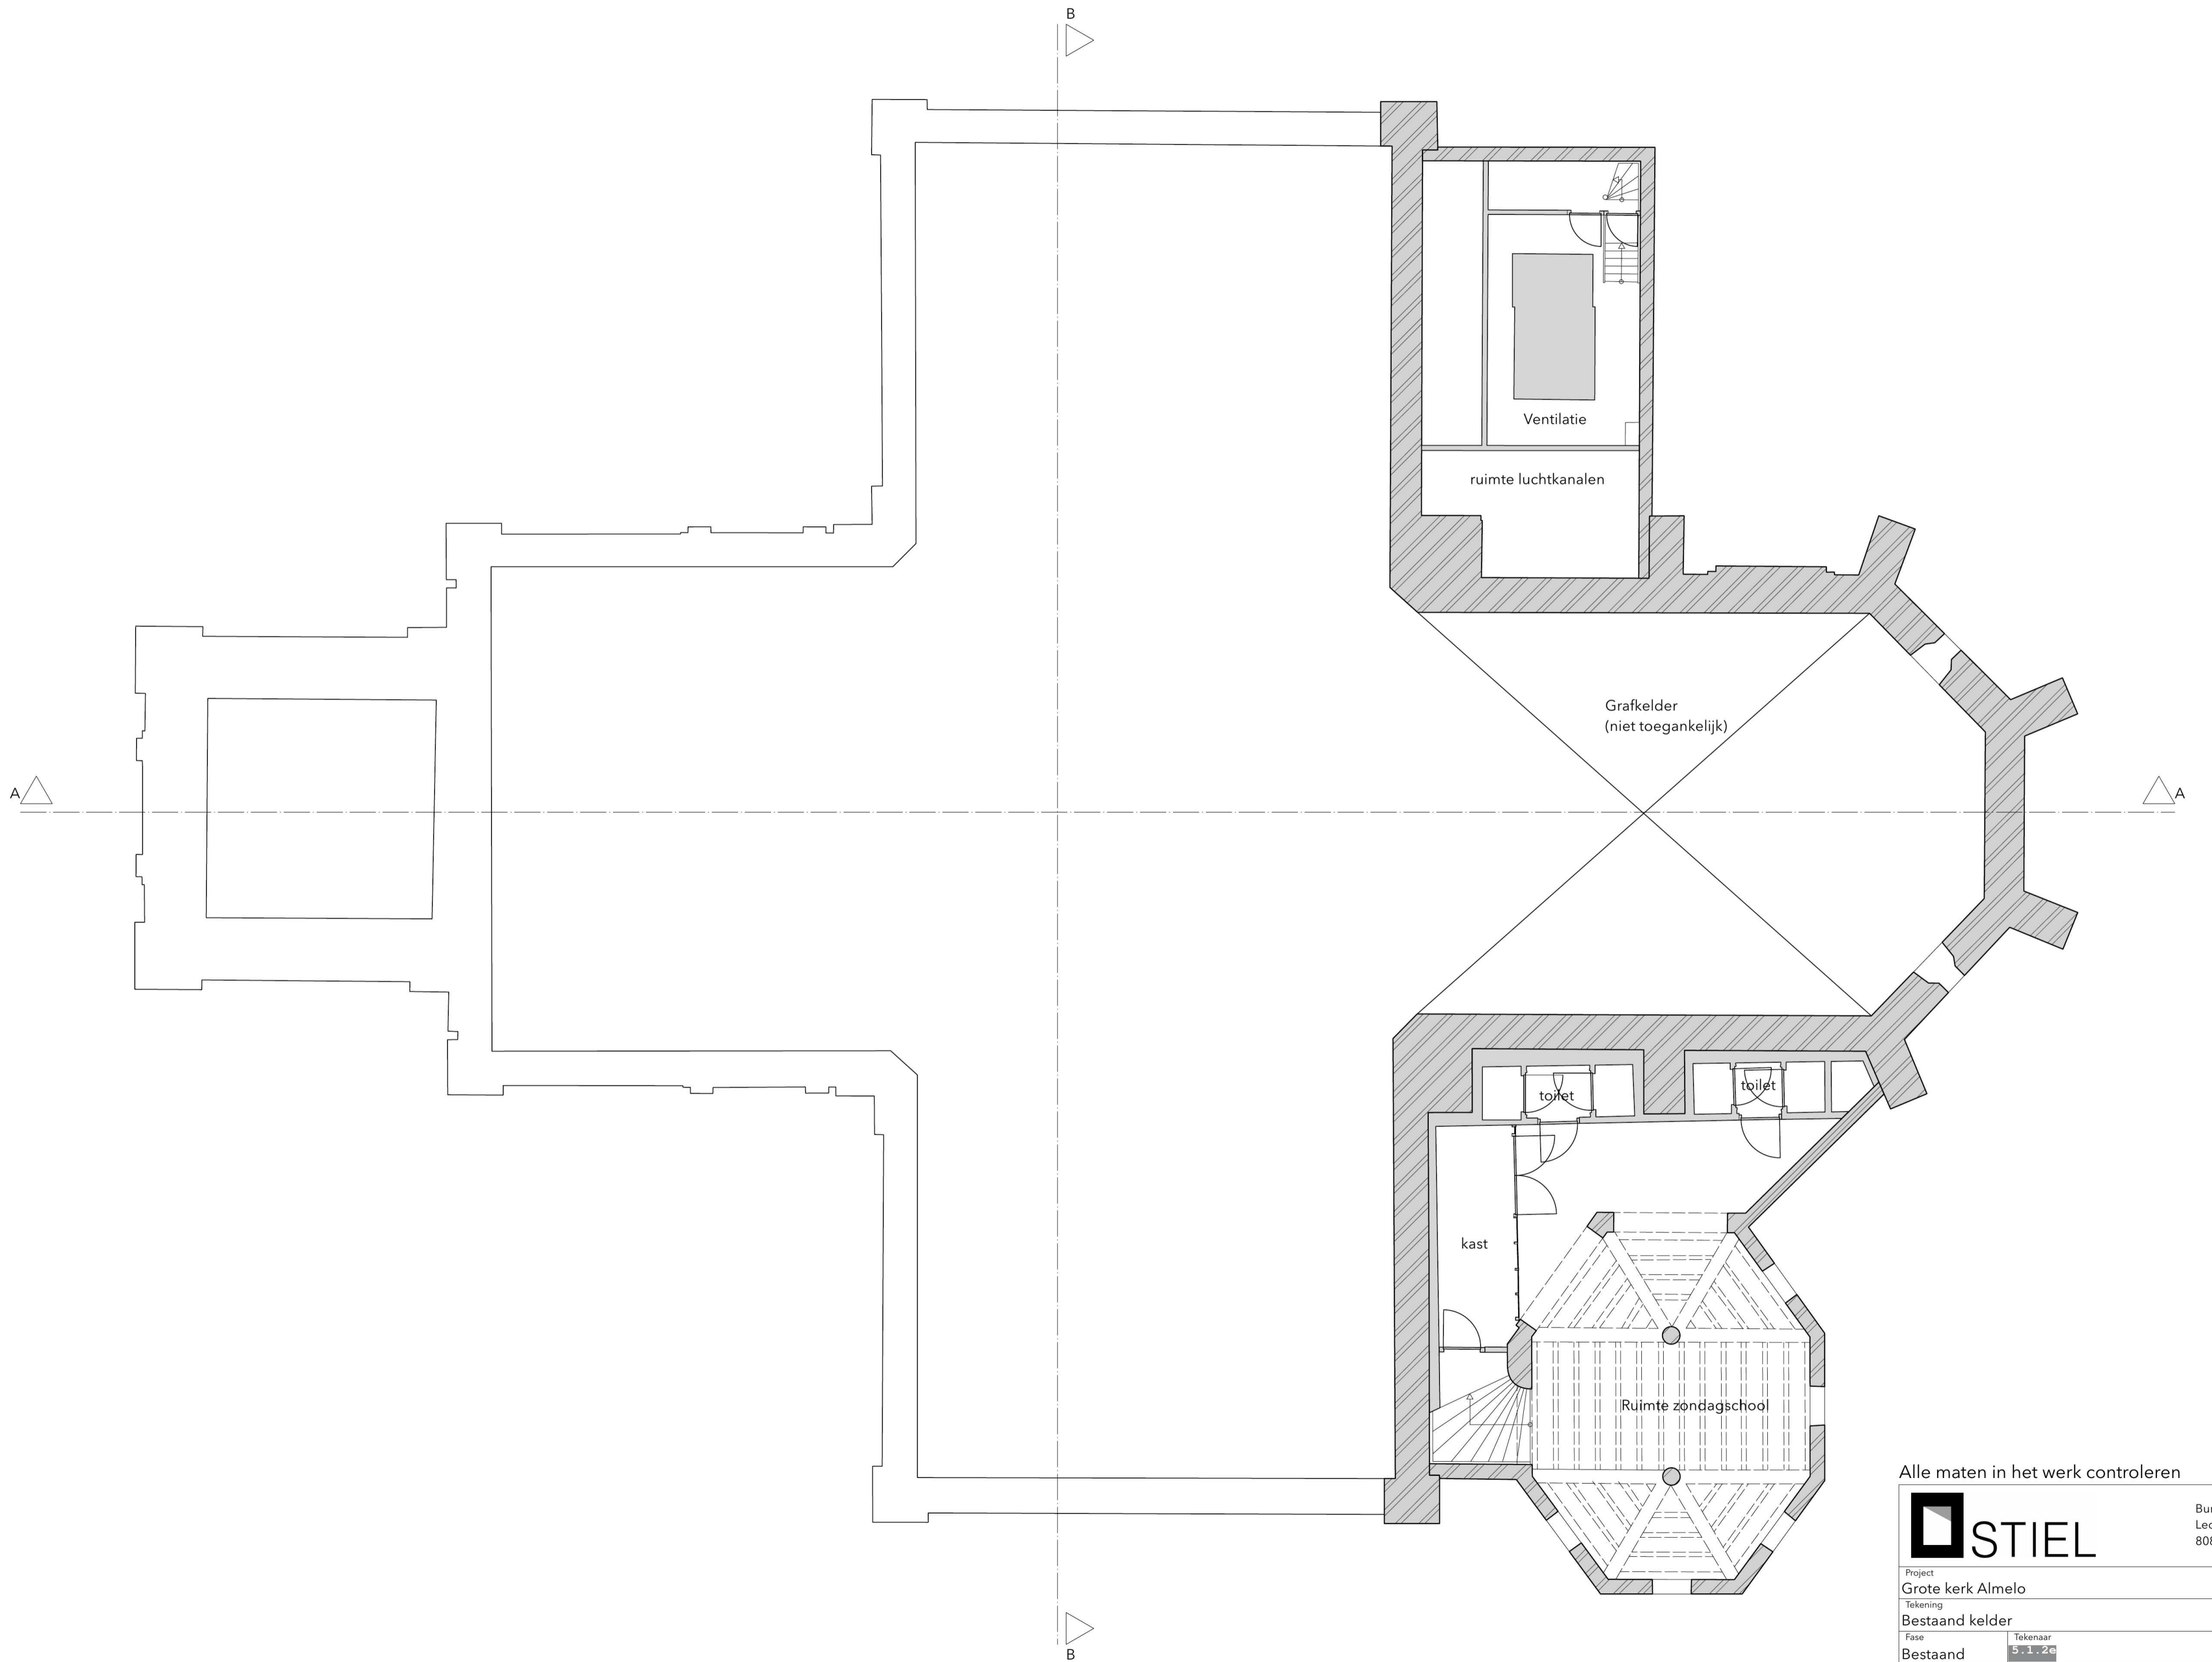


Alle maten in het werk controleren

		Buro STIEL Ledige Stede 29 8081 CS Elburg	
Project Grote kerk Almelo		Project nr. 1267	
Tekening Bestaand kelder		Datum 25-09-2023	
Fase Bestaand	Tekenaar 5.1.2e	Tekening nr. 4	
Formaat ISO A2	Schaal 1:100	van 12	





Alle maten in het werk controleren

		Buro STIEL Ledige Stede 29 8081 CS Elburg	
Project	Grote kerk Almelo	Project nr.	1267
Tekening	Bestaand doorsnede A	Datum	25-09-2023
Fase	Bestaand	Tekenaar	5-1-20
Formaat	ISO A1	Schaal	1:100
		Tekening nr.	5
		van	12

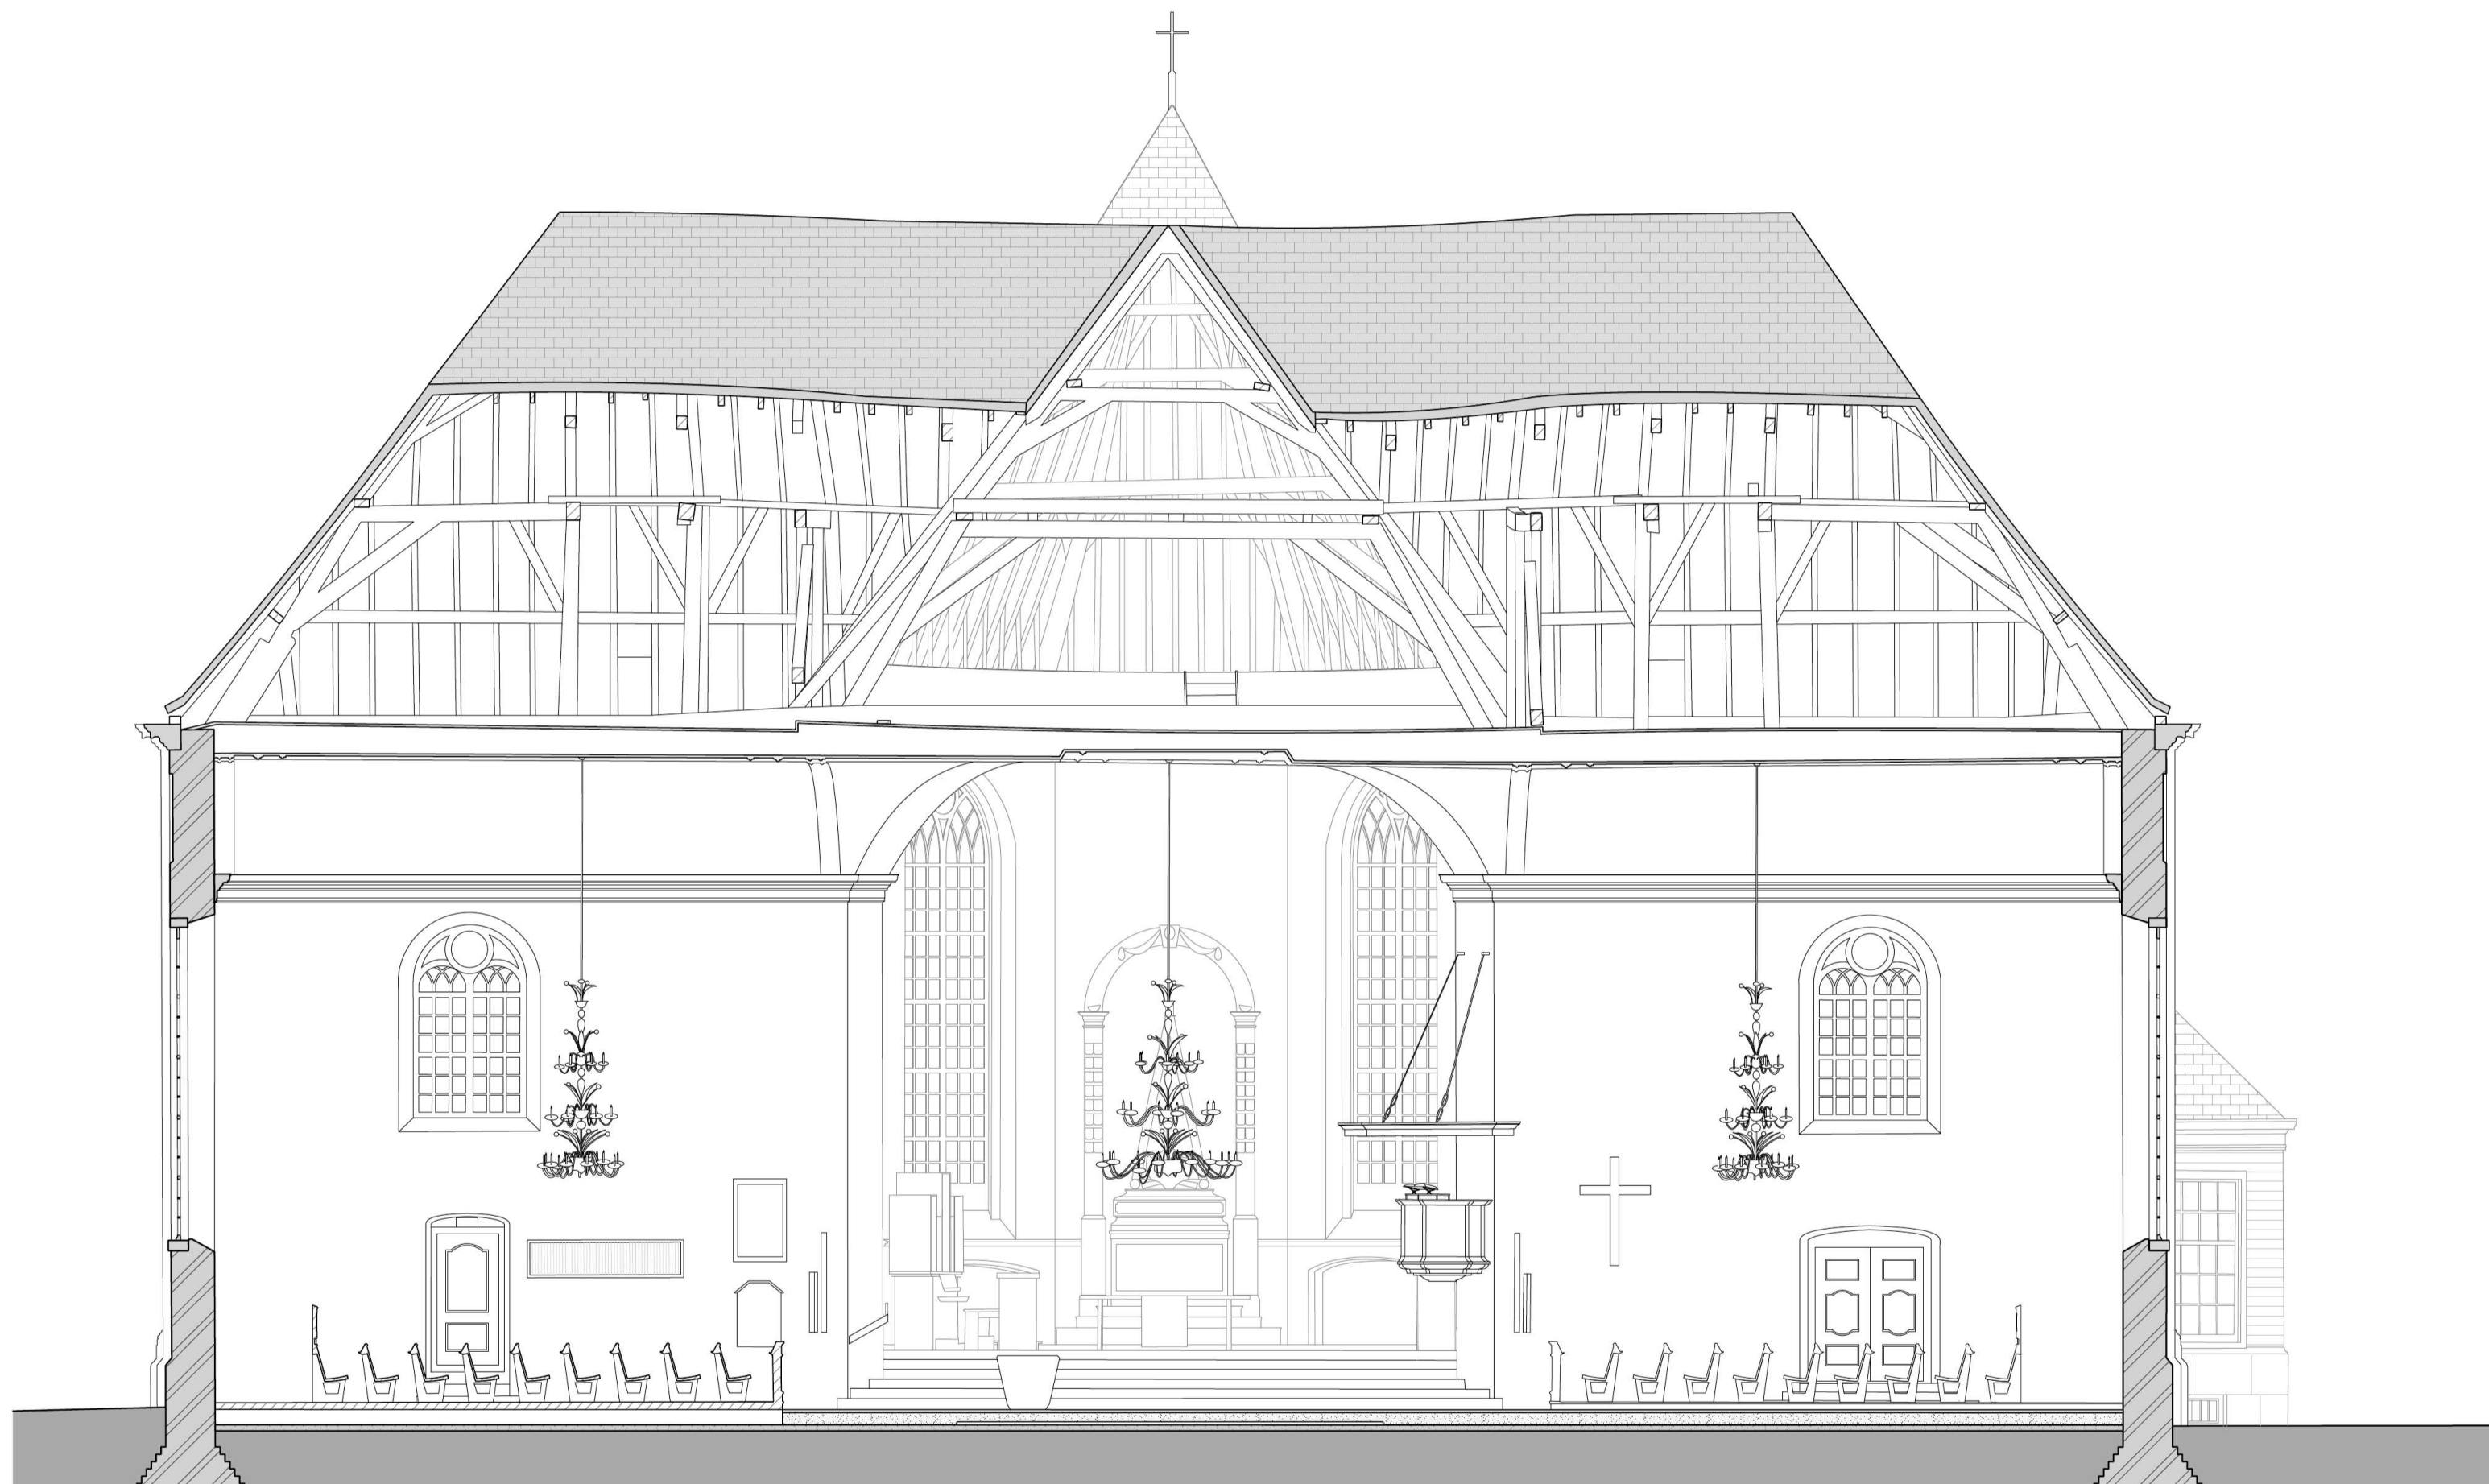


Buro STIEL
Ledige Stede 29
8081 CS Elburg

Project Grote kerk Almelo		Project nr. 1267
Tekening Bestaand doorsnede B		Datum 25-09-2023
Fase Bestaand	Tekenaar 5.1.2e	Tekening nr. 6
Formaat ISO A2	Schaal 1:100	van 12

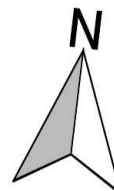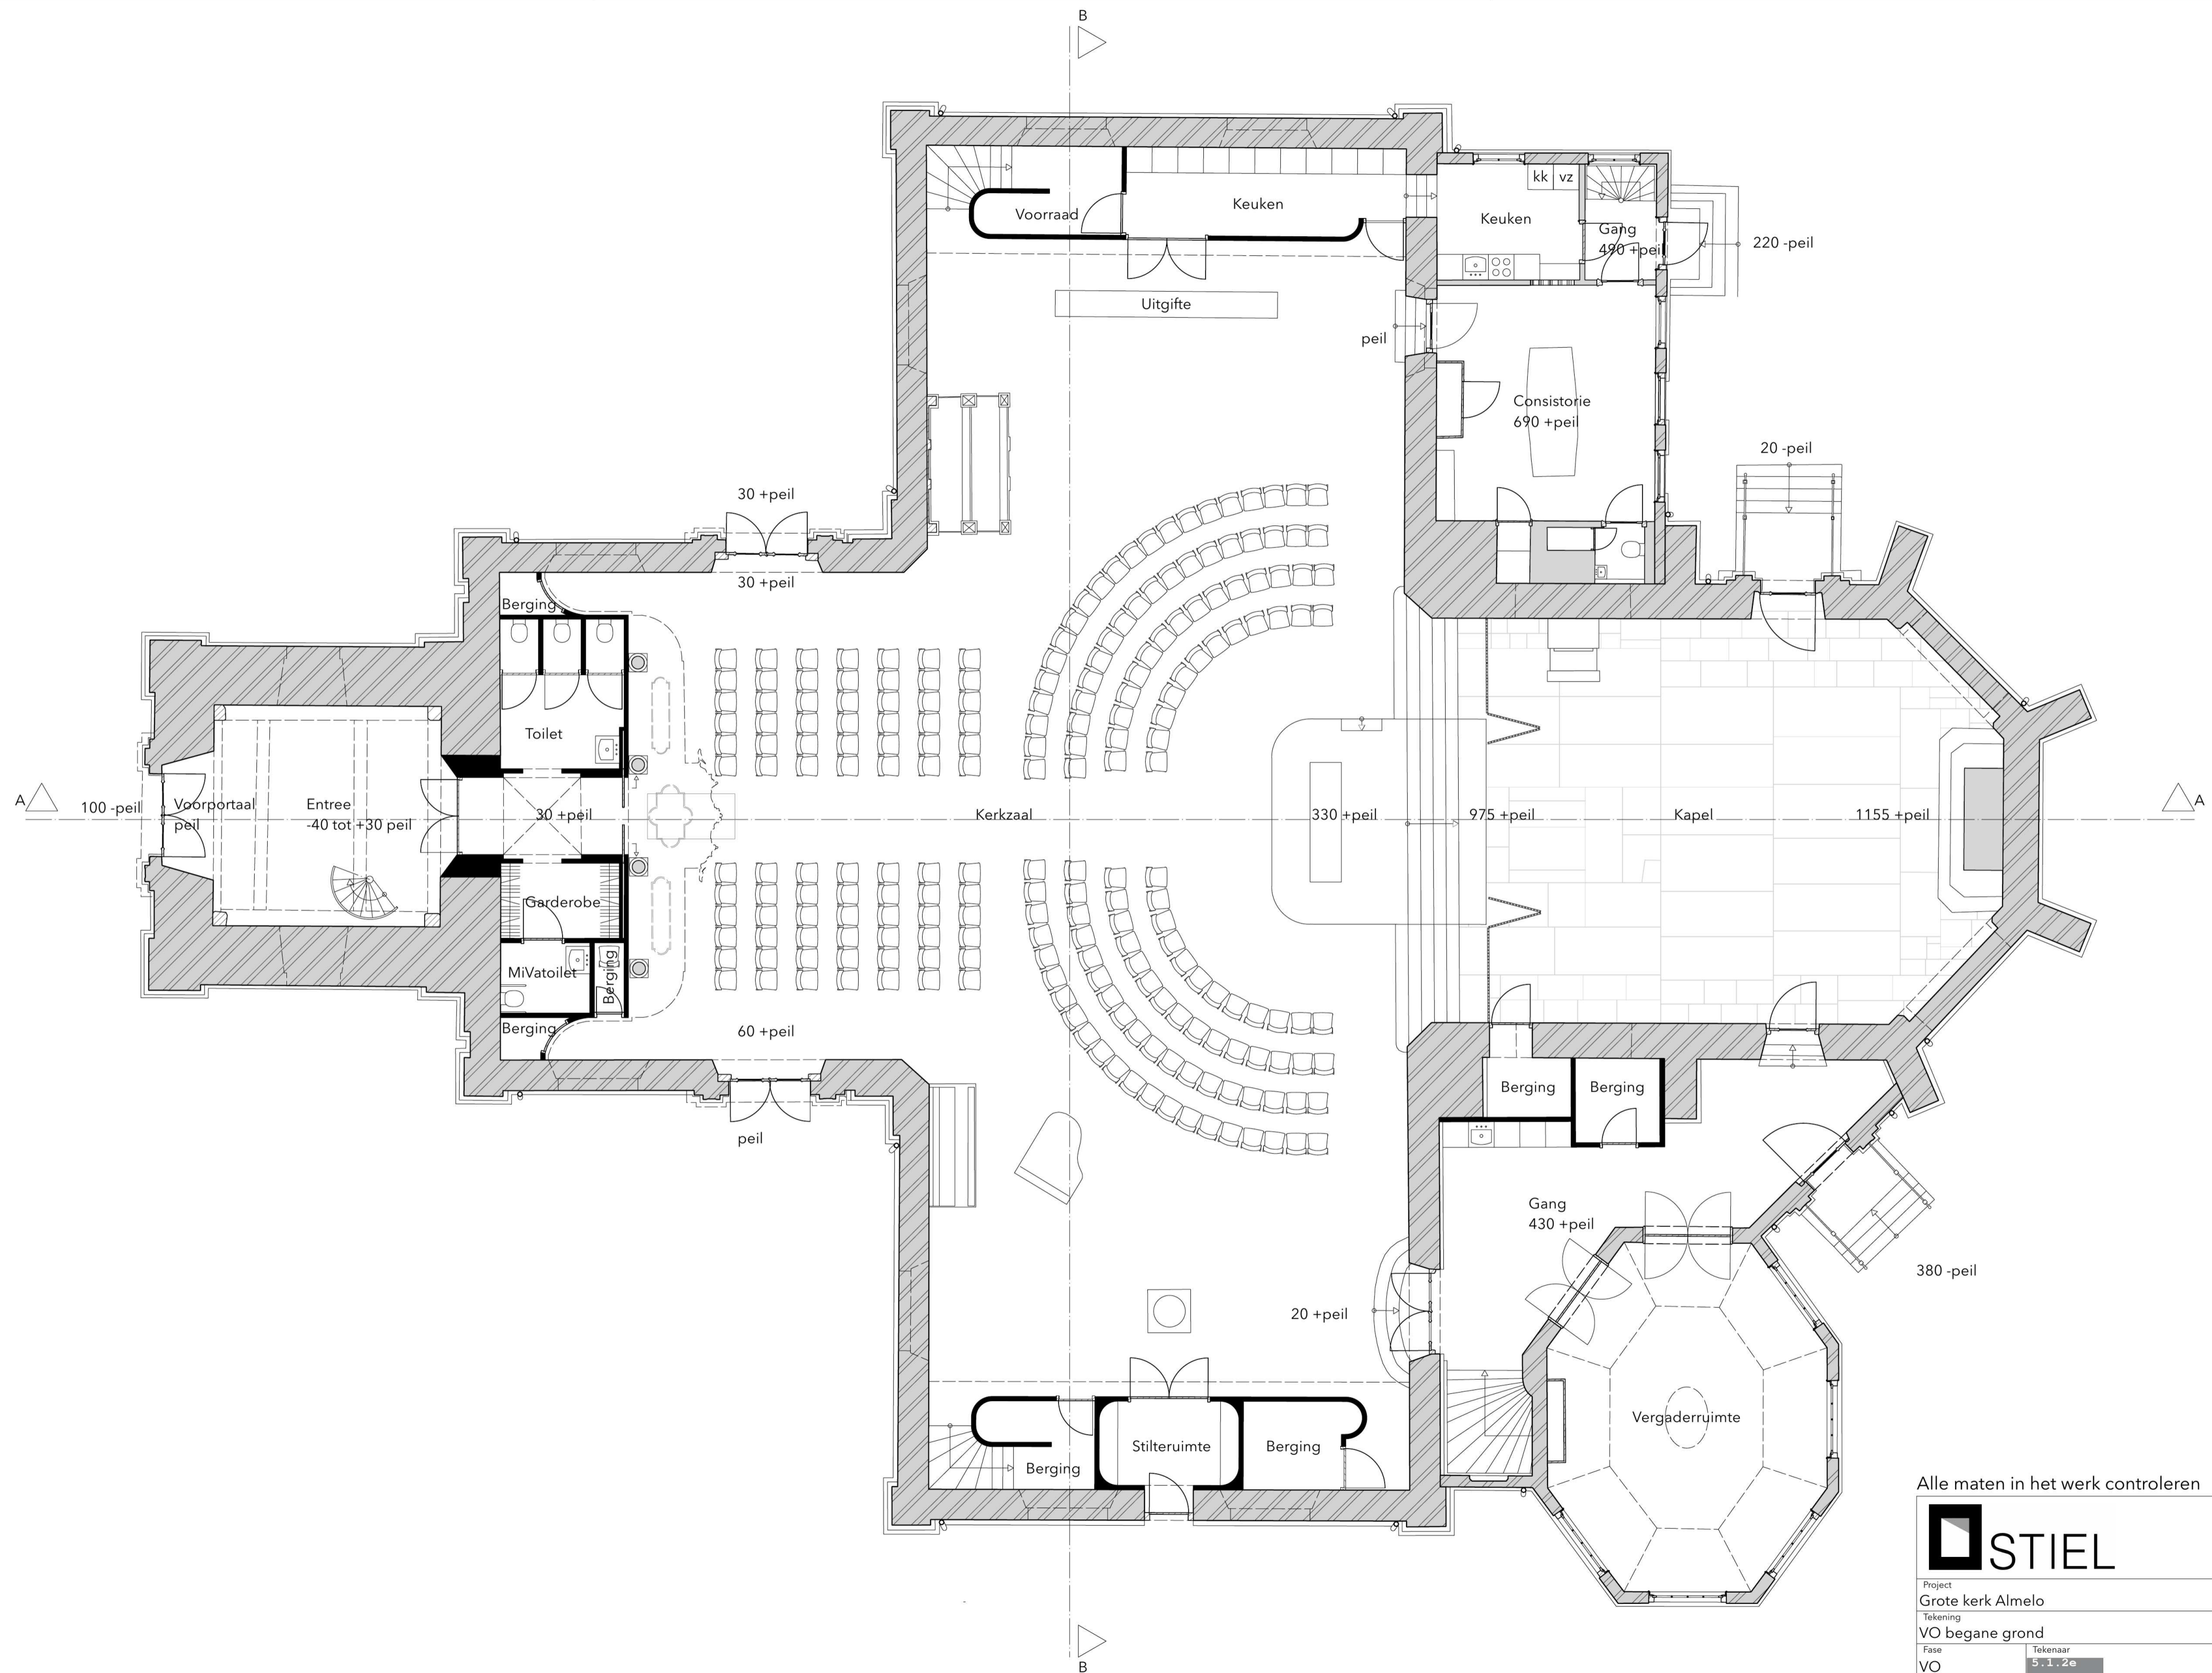

Alle maten in het werk controleren

STIEL		Buro STIEL Ledige Stede 29 8081 CS Elburg	
Project	Grote kerk Almelo	Project nr.	1267
Tekening	VO begane grond	Datum	25-09-2023
Fase	VO	Tekenaar	5.1.2e
Formaat	ISO A2	Schaal	1:100
		Tekening nr.	7
		van	12

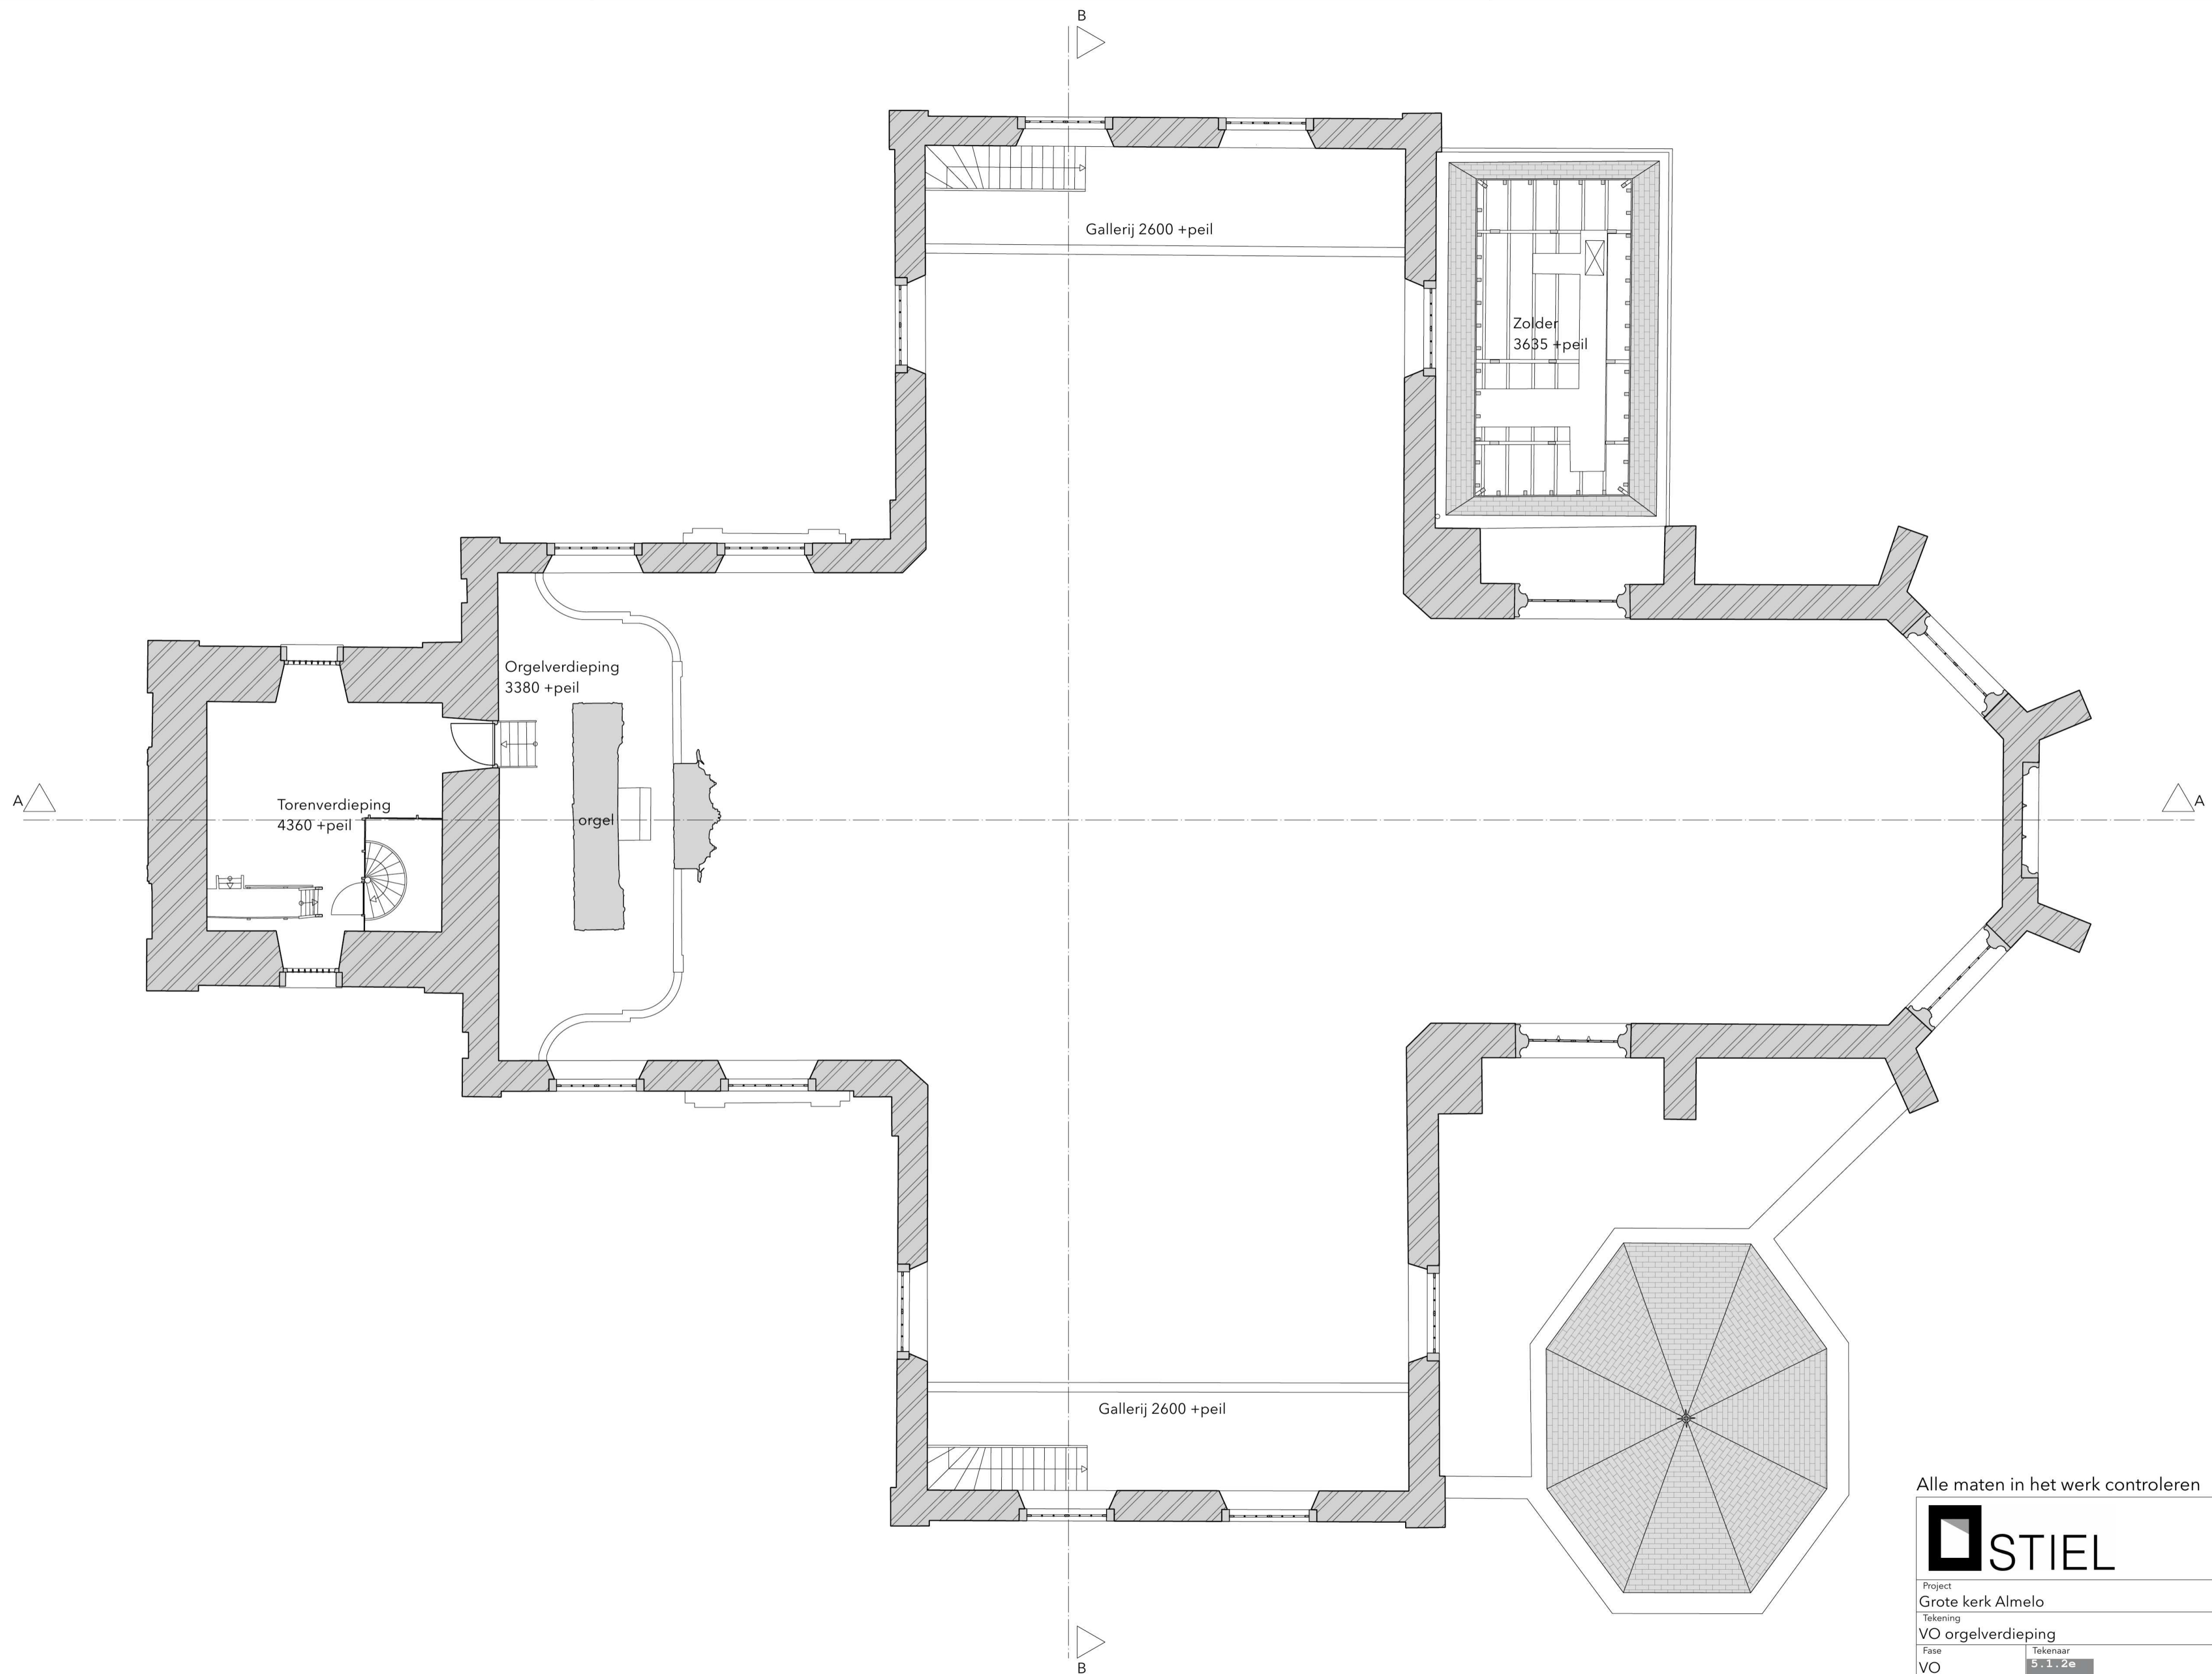


Alle maten in het werk controleren

STIEL		Buro STIEL Ledige Stede 29 8081 CS Elburg	
Project	Grote kerk Almelo	Project nr.	1267
Tekening	VO orgelverdieping	Datum	25-09-2023
Fase	VO	Tekenaar	5.1.2e
Formaat	ISO A2	Schaal	1:100
		Tekening nr.	9
		van	12




Alle maten in het werk controleren

		Buro STIEL Ledige Stede 29 8081 CS Elburg	
Project	Grote kerk Almelo	Project nr.	1267
Tekening	VO doorsnede A	Datum	25-09-2023
Fase	Bestaand	Tekenaar	5-1-20
Formaat	ISO A1	Schaal	1:100
		Tekening nr.	10
		van	12

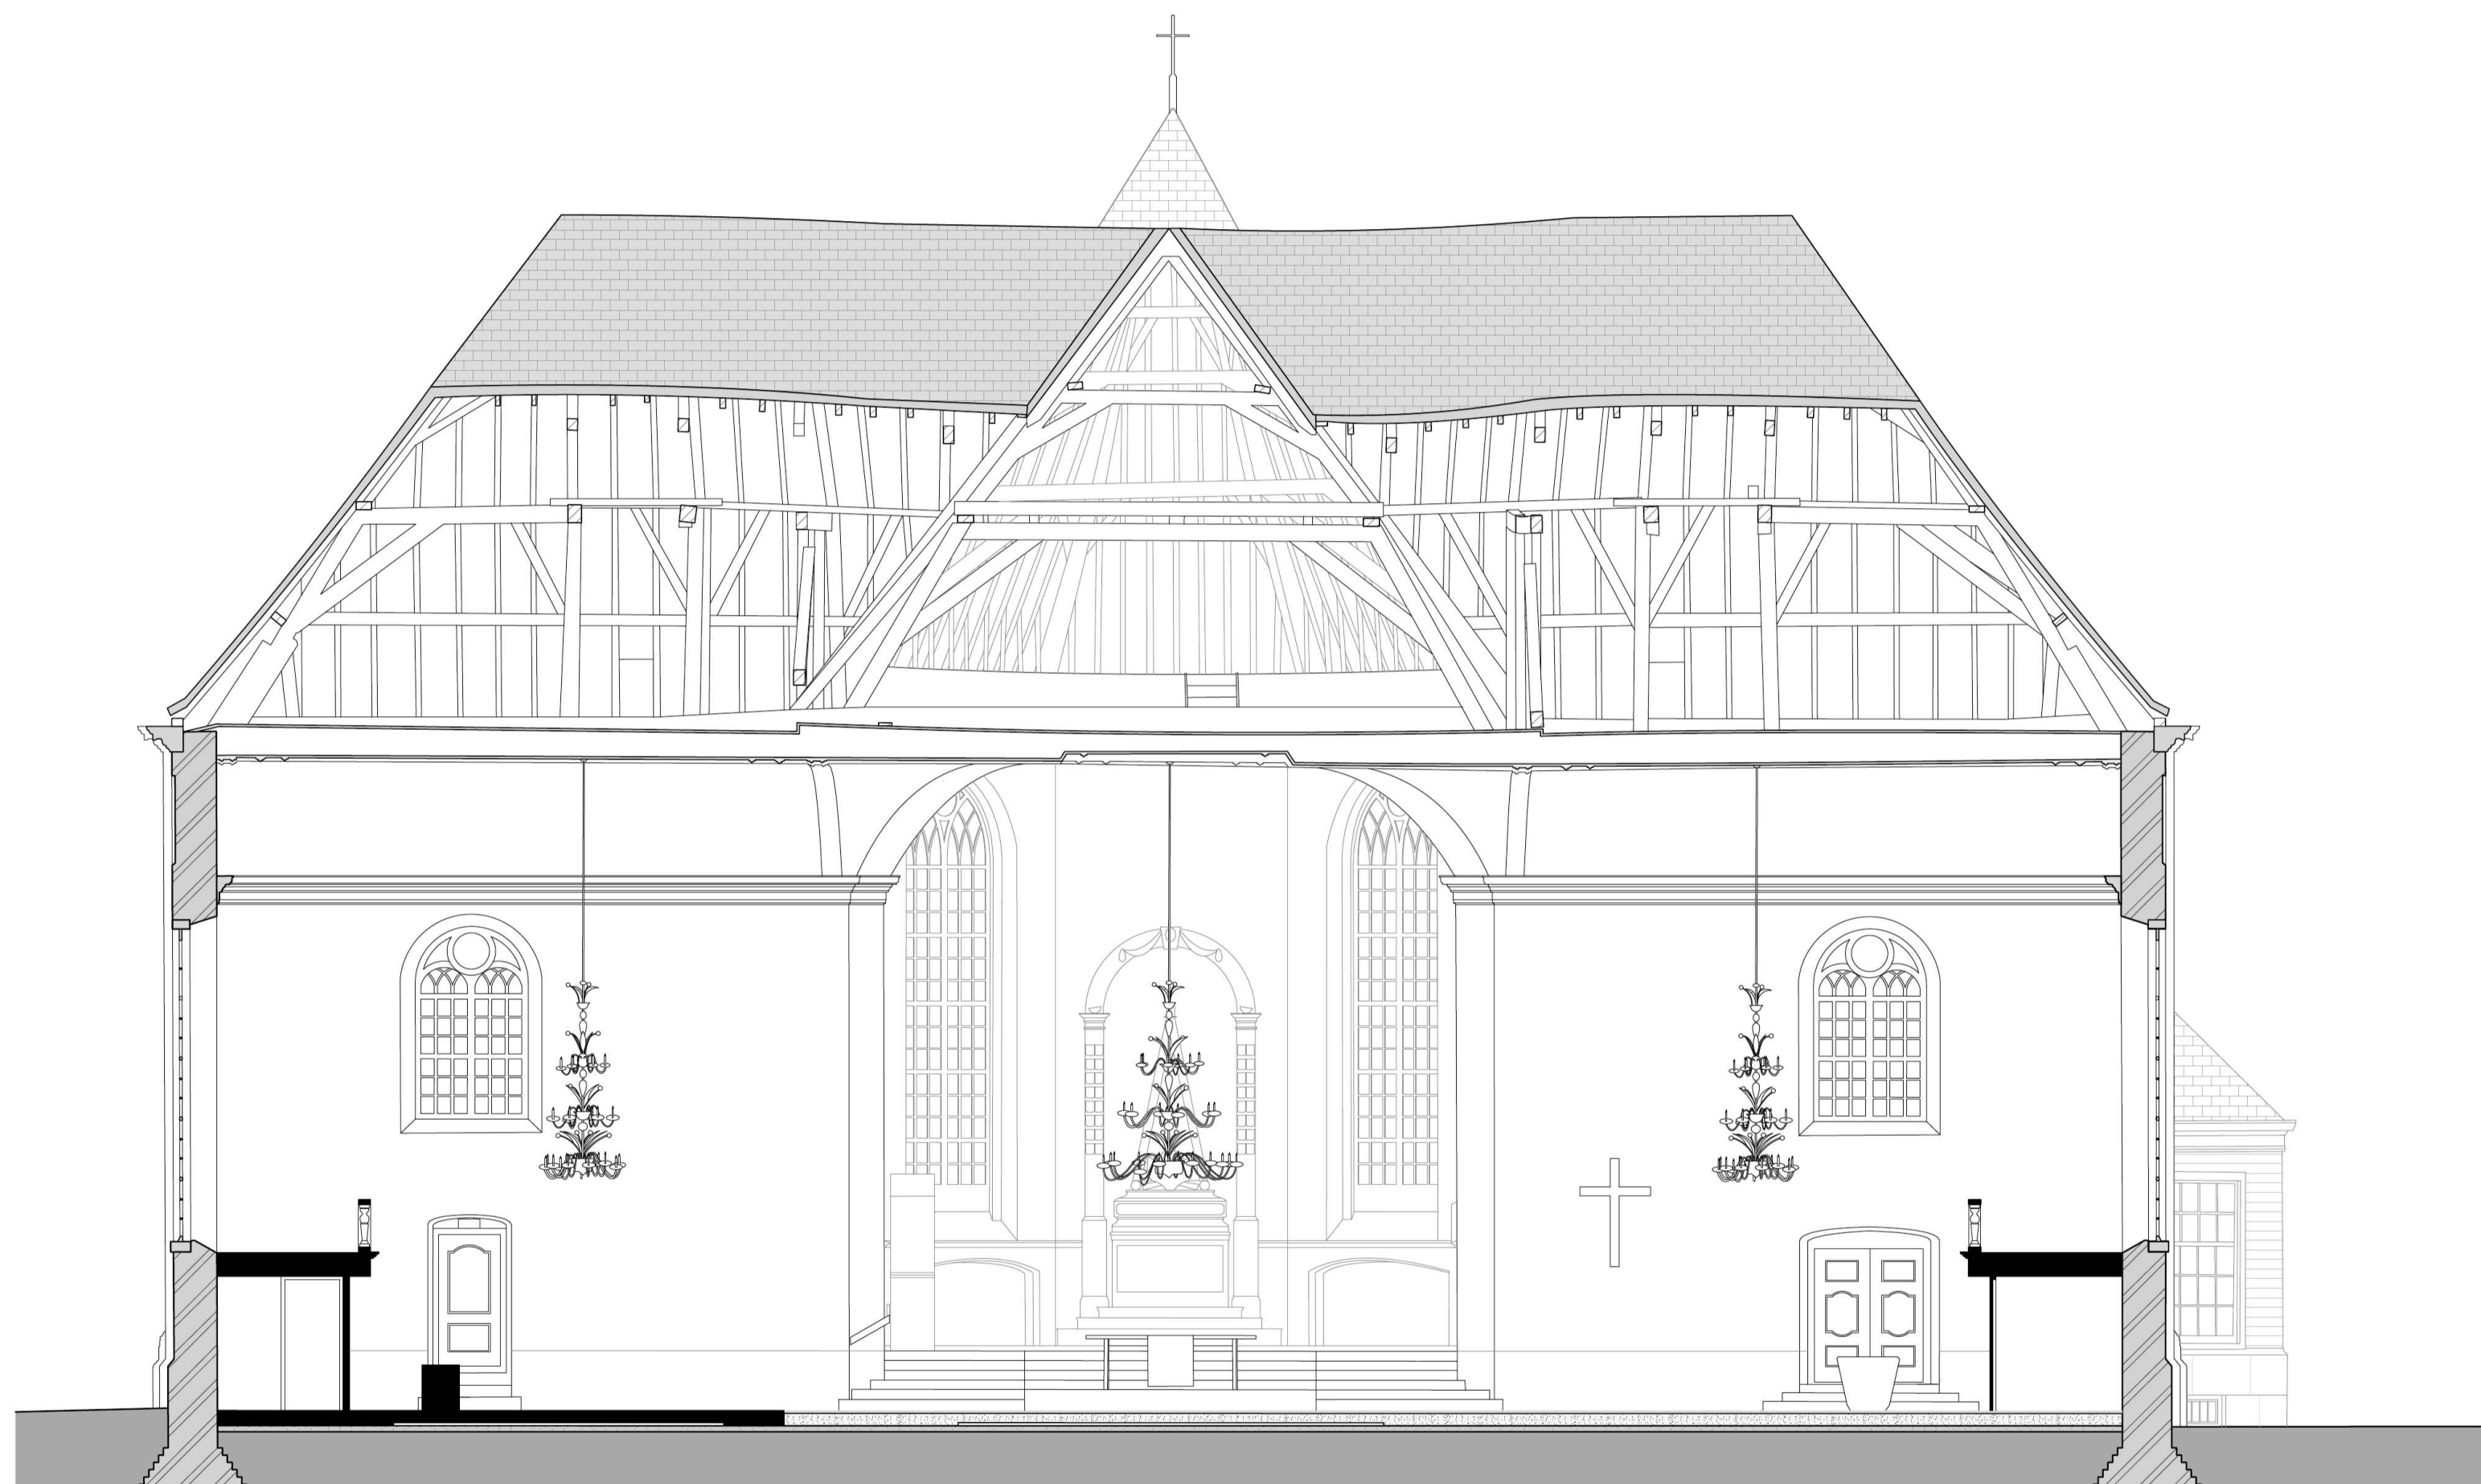


Buro STIEL
Ledige Stede 29
8081 CS Elburg

Project Grote kerk Almelo		Project nr. 1267
Tekening VO doorsnede B		Datum 25-09-2023
Fase Bestaand	Tekenaar 5.1.2e	Tekening nr. 11
Formaat ISO A2	Schaal 1:100	van 12

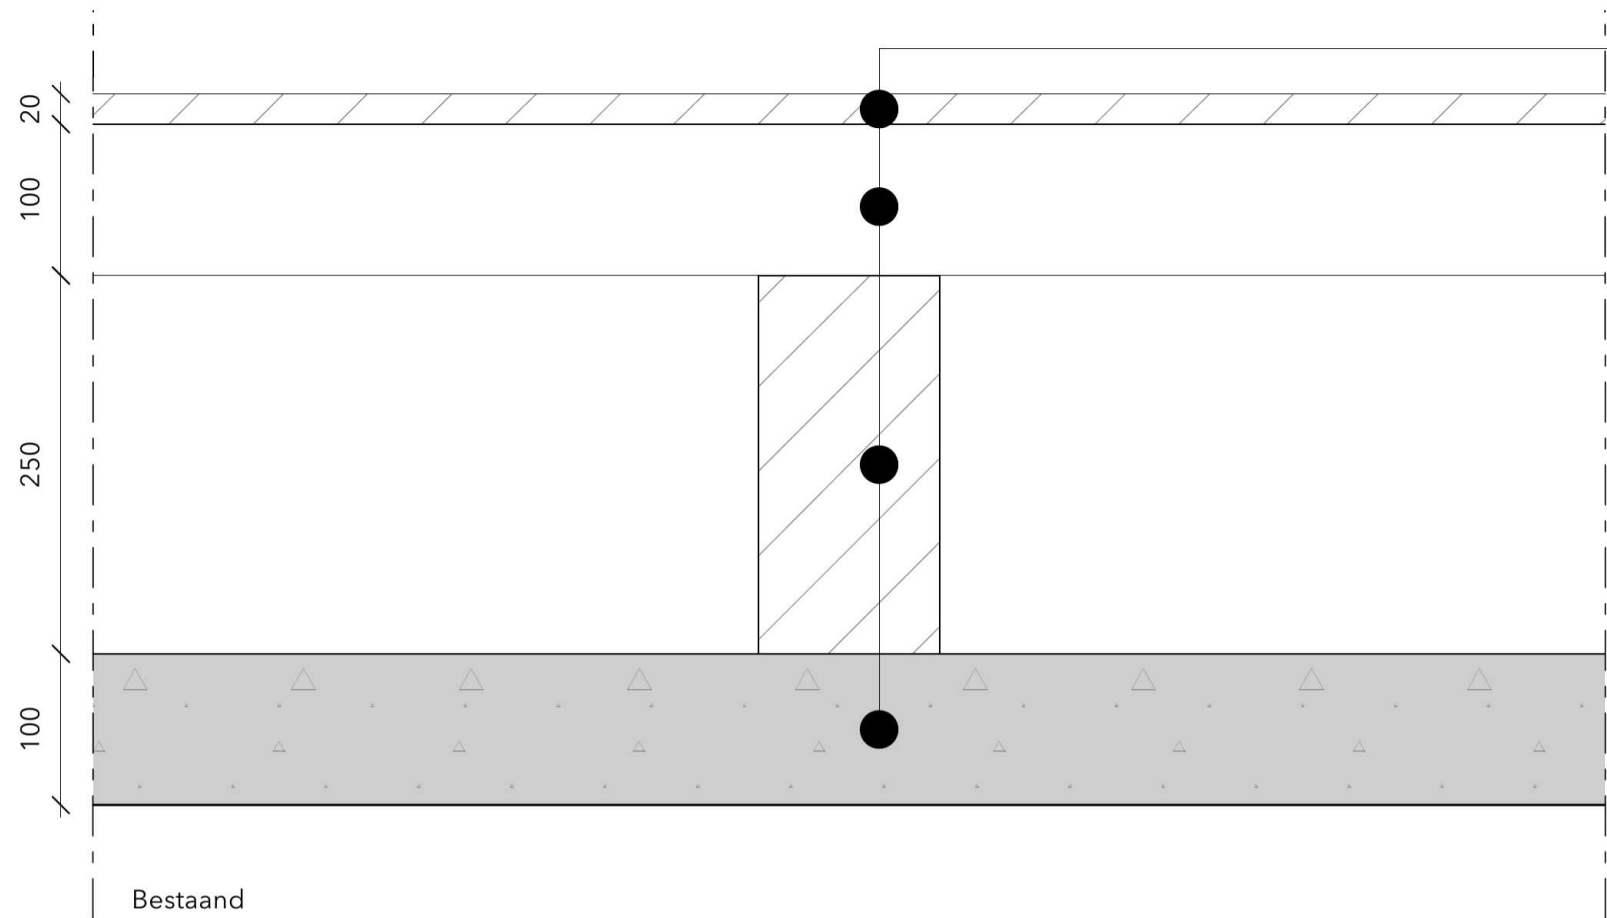

Vloeropbouw

- Vloerdelen kerkbank
- Constructie kerkbank
- Houten balklaag
- Werkvloer

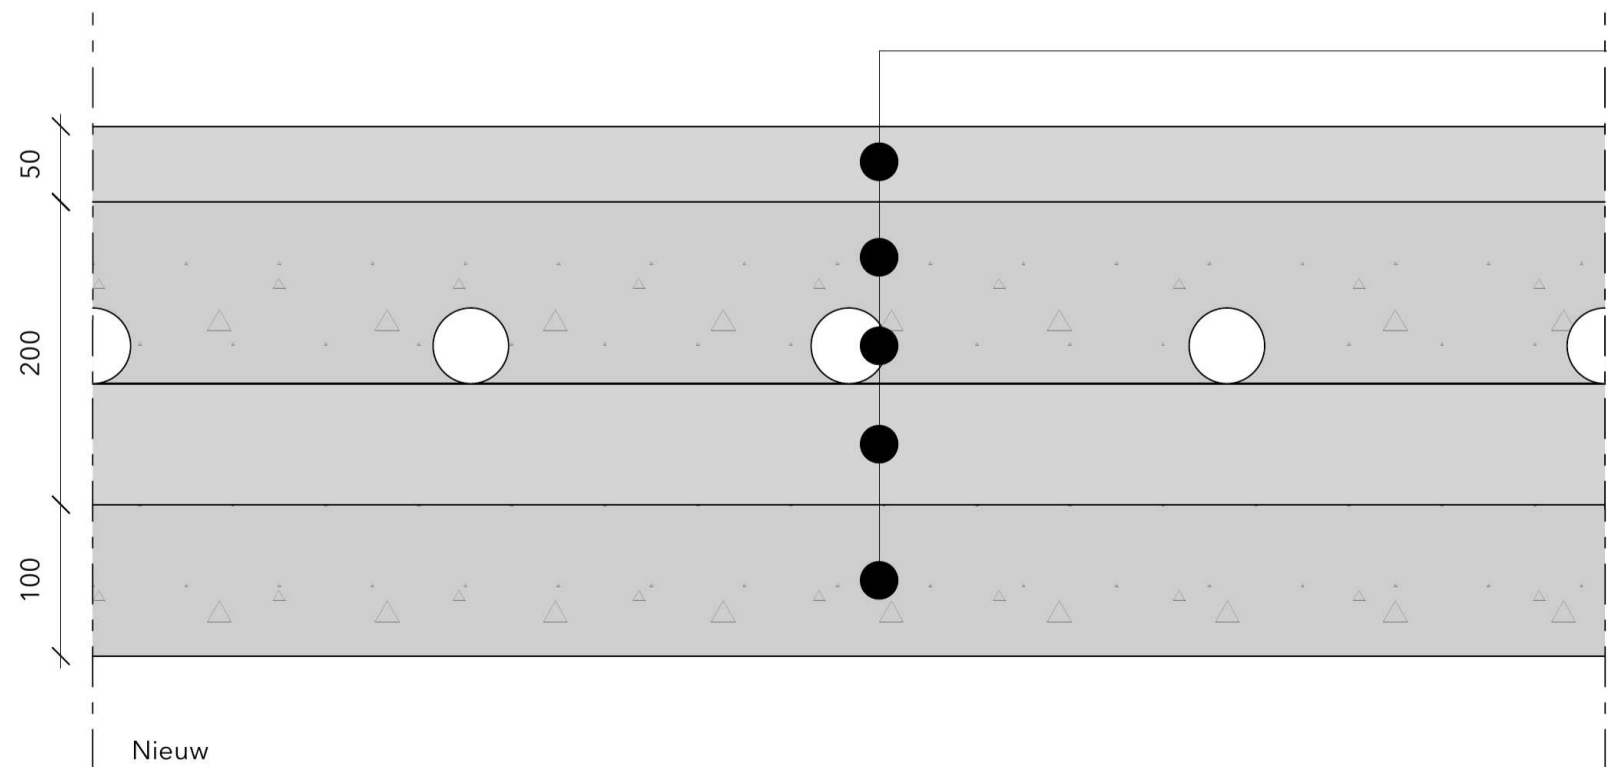

Vloeropbouw

- Bentheimer zandsteen
- Dekvloer
- Vloerverwarming (in dekvloer)
- Egalistievloer
- Werkvloer (bestaand)



Buro STIEL
Ledige Stede 29
8081 CS Elburg

Project Grote kerk Almelo		Project nr. 1267
Tekening Detail vloerverwarming		Datum 25-09-2023
Fase Bestaand	Tekenaar 5.1.2e	Tekening nr. 12
Formaat ISO A3	Schaal 1:5	van 12

Legenda toegepaste uitzonderingsgrondslagen

In dit document zijn gegevens geanonimiseerd op grond van:

Wet	Artikel	Beschrijving	Pagina('s)
Wet open overheid	Art. 5.1 lid 2 sub e	De eerbiediging van de persoonlijke levenssfeer	1 2 3 4 5 6 7 8 9 10 11