



# Projectdocument

Datum 11 september 2023  
Auteur [REDACTED]  
Projectnummer 8-5479-010  
Betreft Stoffenlijst Mars Veghel

## 1 Algemeen

Naar aanleiding van de aanvraag voor een revisievergunning van Mars Veghel is gevraagd om een lijst op te stellen met de aanwezige stoffen en bijbehorende opslaglocaties. Het gaat om onderstaande opslaglocaties. De nummers van de locaties corresponderen met de nummers op de tekening van milieu relevante plaatsen (bijlage 1).

Locatie nr. op tekening	Grootte v/d opslagvoorziening	Opmerkingen
03 - Chemicaliënopslag Hal E (Kluis A) (zie onderstaande foto's)	6 m <sup>2</sup>	Maximaal 10.000 kg*
03 - Chemicaliënopslag Hal E (Kluis B) (idem als kluis A)	6 m <sup>2</sup>	Maximaal 10.000 kg*
06 - Verfopslag	10 m <sup>2</sup>	Totaal ca. 75 liter aan verfblikken
07 - gevaarlijke stoffen Waterzuivering (zie onderstaande foto)	10 m <sup>2</sup>	Maximaal 10.000 kg* De in de stoffenlijst genoemde aantallen zijn de maximaal aanwezige hoeveel per stof waarbij tevens de werkvoorraad in het gebouw van de waterzuivering is meegenomen. In totaal kunnen niet meer dan 6 IBC's in de kast worden opgeslagen (6.000 liter)
16 - Tijdelijke vatenopslag gevaarlijke stoffen (zie onderstaande foto)	9 m <sup>3</sup>	Maximaal 10.000 kg*
33 - magazijnvoorraad t.b.v. Werkplaatsen (zie onderstaande foto)	3 m <sup>3</sup>	Maximaal 150 liter in de kast
34 - stikstoftank	10 m <sup>3</sup>	
37 - opslagruimte laboratorium (zie onderstaande foto)	4 m <sup>3</sup>	
38- opslag schoonmaakmiddelen restaurant	2 m <sup>2</sup>	
39 - opslag bestrijdingsmiddelen MIBO 1	4 m <sup>2</sup>	Totaal circa 50 liter
40 - opslag fabriek	3 m <sup>2</sup>	Totaal circa 50 liter

*\* De in de stoffenlijst genoemde aantallen zijn de maximaal aanwezige hoeveel per stof afzonderlijk. In totaal zal niet meer dan de maximaal toegestane hoeveelheid per locatie worden opgeslagen*



In bijgevoegde tabel (hoofdstuk 2) staat voor de verschillende opslaglocaties een overzicht welke chemicaliën/stoffen er aanwezig zijn. Van de stoffen zijn de volgende gegevens in de lijst opgenomen:

- Opslaglocatie
- Stofnaam
- CAS nr.
- Eventuele ADR klasse
- H zinnen
- Opslagwijze
- Maximale opslaghoeveelheid.

### 1.1.1 *Locatie 03 chemicaliënopslag (2 verschillende ruimten A zuren B basen)*



In deze ruimten staan PGS opslagkasten en lekbakken opgesteld







1.1.2 *Locatie 07 gevaarlijke stoffen afvalwaterzuivering*



1.1.3 *Locatie 16 tijdelijke vatenopslag*





1.1.4 *Locatie 33 magazijnvoorraad werkplaats*



1.1.5 *37 laboratorium (opslagkasten maximaal 2 per ruimte)*





## 2 Stoffenlijst

Locatie nr. op tekening	Productnaam	CAS-nrs.	ADR-klasse	H-Zinnen	Opslagwijze	Grootte v/d opslagvoorziening	Maximale opslaghoeveelheid
03 - Chemicaliënopslag Hal E (Kluis A)	Clint KF 200	28348-53-0 ; 68891-38-3 ; 68213-23-0 ; 1310-73-2		H315, H318	originele verpakking (jerrycan) boven lekbak	6 m2	66 l
03 - Chemicaliënopslag Hal E (Kluis A)	OxyDes Rapid	71-23-8 ; 7722-84-1 ; 7664-38-2	3	H226, H318	originele verpakking boven lekbak	6 m2	16 l
03 - Chemicaliënopslag Hal E (Kluis A)	P3-horolith USP	7664-38-2 ; 28348-53-0		H290, H314	originele verpakking (jerrycan) boven lekbak	6 m2	32 l
03 - Chemicaliënopslag Hal E (Kluis A)	P3-stabicip OXI	7722-84-1 ; 146340-16-1 ; 15763-76-5	5.1	H302, H314, H318	originele verpakking (jerrycan) boven lekbak	6 m2	176 l
03 - Chemicaliënopslag Hal E (Kluis A)	P3-oxonia active	7722-84-1 ; 64-19-7 ; 79-21-0	5.1	H272, H290, H302, H314, H332, H335, H410	originele verpakking (jerrycan/fles) boven lekbak	6 m2	183,5 l
03 - Chemicaliënopslag Hal E (Kluis B)	NOWA FLA 7105 200 l	10213-79-3 ; 1310-73-2 ; 863679-20-3	8	EUH210, H314	originele verpakking (jerrycan) boven lekbak	6 m2	2100 l
03 - Chemicaliënopslag Hal E (Kluis B)	P3-AQUANTA SI	1310-58-3 ; 1344-09-8 ; 764-71-6	8	H314	originele verpakking (jerrycan) boven lekbak	6 m2	160 l
03 - Chemicaliënopslag Hal E (Kluis B)	MIP SCA	1310-73-2 ; 120313-48-6	8	H290, H314	originele verpakking (IBC) boven lekbak	6 m2	1000 l
03 - Chemicaliënopslag Hal E (Kluis B)	P3-TRESOLIN ST	68213-23-0 ; 68424-85-1 ; 7173-51-5	9	H315, H318, H400, H412	originele verpakking boven lekbak	6 m2	50 l
03 - Chemicaliënopslag Hal E (Kluis B)	P3-triquart N	7173-51-5 ; 67-63-0	8	H314, H318	originele verpakking boven lekbak	6 m2	60 l
03 - Chemicaliënopslag Hal E (Kluis B)	P3-stabilon CIP		8	H318	originele verpakking (IBC) boven lekbak	6 m2	1000 l
06 - Verfopslag	STOPVERF / MASTIC	-			Originele verpakking	10 m2	1,5 l
06 - Verfopslag	SIGMA FACADE TOPCOAT SATIN	-		EUH208	Originele verpakking	10 m2	1,5 l
06 - Verfopslag	SIGMAFIX UNIVERSAL PRIMER	-		EUH208, EUH210	Originele verpakking	10 m2	1,5 l
06 - Verfopslag	SIGMATEX SUPERLATEX MATT	-		EUH208, EUH210	Originele verpakking	10 m2	1,5 l
06 - Verfopslag	Tenco Bitumen Silolak	-	3	EUH066, H226, H336, H372, H412	Originele verpakking	10 m2	1,5 l
06 - Verfopslag	Vista Aqua Anti-Siliconen Additief	-			Originele verpakking	10 m2	1,5 l
06 - Verfopslag	VISTA PROJECT PARKETLAK BIOBASED extra mat	-		EUH208, EUH210	Originele verpakking	10 m2	1,5 l
06 - Verfopslag	ZWALUW MIXED FINISHER SPRAY	-			Originele verpakking	10 m2	1,5 l
06 - Verfopslag	WOODFILL S/T	100-42-5 ; 108-88-3 ; 1330-20-7 ; 141-78-6 ; 14808-60-7 ; 3077-12-1 ; 136-52-7 ; 38668-48-3 ; 34590-94-8 ; 108-31-6 ; 67-56-1 ; 110-82-7	3	H226, H315, H317, H319, H372, H361d, H361d	Originele verpakking	10 m2	1,5 l
06 - Verfopslag	Sikafloor®-262 AS N / 262 AS N Thixo Part B	100-51-6 ; 2855-13-2 ; 1477-55-0 ; 140-31-8 ; 90-72-2 ; 8007-24-7 ; 93941-62-9 ; 25620-58-0	8	EUH071, H302, H314, H317, H373, H412, H361	Originele verpakking	10 m2	1,5 l
06 - Verfopslag	P 506	10213-79-3 ; 111-76-2 ; 61827-42-7 ; 64-02-8		H315, H318	Originele verpakking	10 m2	1,5 l
06 - Verfopslag	DUPLI-COLOR AQUA Lackspray (Farbtöne, Klarlack, Grundierung)	115-10-6 ; 123-86-4 ; 13463-67-7	2.1	H222, H229	Originele verpakking (spuitbus)	10 m2	2,5 l
06 - Verfopslag	2100 Hard-Hat® Serie Metallic Deklagen	115-10-6 ; 123-86-4 ; 141-78-6 ; 107-98-2 ; 64742-48-9 ; 108-31-6	2.1	EUH066, EUH208, H222, H319, H336, H229	Originele verpakking (blik)	10 m2	1,5 l
06 - Verfopslag	Pegakote Base	1294001-83-4 ; 2855-13-2 ; 14464-46-1 ; 1314-13-2		H315, H317, H318, H373, H412	Originele verpakking	10 m2	1,5 l
06 - Verfopslag	SIGMA STAINAWAY MATT	1314-13-2 ; 236-671-3 ; 55965-84-9		EUH208	Originele verpakking	10 m2	1,5 l
06 - Verfopslag	ONETIME® Renovatiepasta	13463-67-7 ; 12001-26-2 ; 1317-65-3 ; 57-55-6		EUH208, EUH210	Originele verpakking	10 m2	1,5 l
06 - Verfopslag	ZWALUW ACRYL ANTI-CRACK	13463-67-7 ; 2634-33-5 ; 55965-84-9		EUH208, EUH210	Originele verpakking	10 m2	1,5 l
06 - Verfopslag	ZWALUW HYBRISEAL 2PS	13463-67-7 ; 2768-02-7 ; 54068-28-9 ; 1760-24-3 ; 1065336-91-5 ; 3069-29-2		H317, H412	Originele verpakking	10 m2	1,5 l
06 - Verfopslag	DRY FIX® UNI - Component A	1675-54-3 ; 68609-97-2 ; 16096-31-4 ; 122-99-6 ; 104-68-7	9	EUH205, H315, H317, H318, H411	Originele verpakking	10 m2	1,5 l
06 - Verfopslag	DRY FLEX® SF Component A	1675-54-3 ; 9003-36-5 ; 14807-96-6 ; 68609-97-2 ; 1675-54-3	9	EUH205, H315, H317, H319, H411	Originele verpakking	10 m2	1,5 l
06 - Verfopslag	Ahrweilit Spachtel Weiss	236-675-5		EUH208, EUH210	Originele verpakking	10 m2	1,5 l
06 - Verfopslag	Sikafloor®-262 AS N Part A	25068-38-6 ; 100-51-6 ; 3101-60-8 ; 13320-20-7 ; 64742-95-6	9	H315, H317, H319, H411	Originele verpakking	10 m2	1,5 l
06 - Verfopslag	SIGMA SZU NOVA SATIN	34590-94-8		EUH208	Originele verpakking	10 m2	1,5 l
06 - Verfopslag	TRESTJERNER GULVMALING HALVBLANK	34590-94-8		EUH208, EUH210	Originele verpakking	10 m2	1,5 l
06 - Verfopslag	PROGOLD REMOVER QUICK	64742-47-8 ; 67-56-1	3	H225	Originele verpakking	10 m2	1,5 l
06 - Verfopslag	Brantho-Korrux „3 in 1“	64742-48-9 ; 107-98-2 ; 108-65-6 ; 123-86-4 ; 547-64-8 ; 623-84-7 ; 54839-24-6 ; 96-29-7 ; 623-40-5		EUH066, H226, H336	Originele verpakking	10 m2	1,5 l
06 - Verfopslag	PROGOLD TERPENTINE - WHITE SPIRIT	64742-82-1 ; 64742-82-1	3	EUH066, H226, H304, H336, H372, H411	Originele verpakking	10 m2	1,5 l
06 - Verfopslag	TREBITT Olijbeis	64742-82-1 ; 64742-94-5 ; 104810-48-2 ; 22464-99-9 ; 64359-81-5 ; 26530-20-1		H317, H372, H412, H340, H350, H340, H350	Originele verpakking	10 m2	1,5 l
06 - Verfopslag	CWS WERTLACK® Silber Bronze	64742-95-6 ; 1330-20-7 ; 100-41-4	3	EUH066, H226, H335, H336, H411, H361d	Originele verpakking	10 m2	1,5 l
06 - Verfopslag	DUPLI-COLOR RAL ACRYL various colours	67-64-1 ; 123-86-4 ; 74-98-6 ; 106-97-8 ; 108-65-6 ; 75-28-5 ; 9004-70-0 ; 13463-67-7 ; 64-17-5	2.1	EUH066, H222, H319, H336, H229, EUH211, H360FD, H362, H350	Originele verpakking (spuitbus)	10 m2	1,5 l
06 - Verfopslag	SIGMA 25U NOVA GLOSS	68409-81-4		EUH066, EUH210	Originele verpakking	10 m2	1,5 l
06 - Verfopslag	St. Marc Verfreiniger met dennehars	68439-46-3 ; 497-19-8			Originele verpakking	10 m2	1,5 l
06 - Verfopslag	DRY FLEX® SF Component B	7575-23-7 ; 33007-83-9 ; 14807-96-6 ; 90-72-2 ; 71074-89-0 ; 68526-86-3 ; 13463-67-7	8	H302, H314, H317, H410	Originele verpakking	10 m2	1,5 l
06 - Verfopslag	0,85LT COATRIGHT AQUA HECHTPRIMER	7779-90-0 ; 111-76-2 ; 13879-32-8		H412	Originele verpakking (blik)	10 m2	1,5 l
06 - Verfopslag	0,545L CR220 2K EPOXY PRIMER RAL1013	7779-90-0 ; 2855-13-2 ; 1477-55-0	9	H315, H317, H318, H411	Originele verpakking (blik)	10 m2	1,5 l
06 - Verfopslag	SIGMA MULTIPRIMER AQUA	7779-90-0 ; 34590-94-8 ; 215-647-6 ; 236-671-3	9	EUH208, EUH211	Originele verpakking	10 m2	1,5 l

Locatie nr. op tekening	Productnaam	CAS-nrs.	ADR-klasse	H-Zinnen	Opslagwijze	Grootte v/d opslagvoorziening	Maximale opslaghoeveelheid
06 - Verfopslag	DRY FIX® UNI - Component B	9046-10-0 ; 90-72-2 ; 445498-00- ; 122-99-6 ; 102-71-6 ; 104-68-7 ; 71074-89-0	8	H314, H317, H411, H360Df, H361f, H360DF, H361f	Originele verpakking	10 m2	1,5 l
06 - Verfopslag	ZWALUW SILICONE-NO			EUH208, EUH210	Originele verpakking	10 m2	1,5 l
06 - Verfopslag	JOTUN Treoïje			H317, H372, H340, H350, H340, H350	Originele verpakking	10 m2	1,5 l
06 - Verfopslag	KNEEDBAAR HOUT (ALLE KLEUREN)			EUH208	Originele verpakking	10 m2	1,5 l
06 - Verfopslag	PROGOLD HAND CLEANER		8	H314, H317, H412	Originele verpakking	10 m2	1,5 l
06 - Verfopslag	0,70LT BASIS COATRIGHT 2K AFL2G			EUH208, EUH210	Originele verpakking	10 m2	1,5 l
07 - gevaarlijke stoffen waterzuivering	UREUM OPLOSSING	-			Orginele verpakking op lekbak	10 m2	3000 l
07 - gevaarlijke stoffen waterzuivering	NANOCOLOR COD 10000	10294-26-5 ; 7664-93-9 ; 7778-50-9 ; 7783-35-9	9	H302, H312, H314, H317, H332, H373, H412, H413, H360Df, H360F, H340, H350, H360FD, H362, H340, H350, H350is	Originele verpakking	10 m2	Curvette test, 1 doosje
07 - gevaarlijke stoffen waterzuivering	NANOCOLOR COD 160	10294-26-5 ; 7664-93-9 ; 7778-50-9 ; 7783-35-9	8	H314, H317, H373, H412, H302+H312+H332, H350i	Originele verpakking	10 m2	Curvette test, 1 doosje
07 - gevaarlijke stoffen waterzuivering	NANOCOLOR Organic acids 3000 [RO 0,5 mL organic acids]	107-21-1 ; 7664-93-9 ; 5470-11-1 ; 1310-73-2 ; 7664-93-9d	9	H302, H373	Originele verpakking	10 m2	Curvette test, 1 doosje
07 - gevaarlijke stoffen waterzuivering	NATRIUMHYDROXIDE 5-51%	1310-73-2	8	H290, H314	Orginele verpakking op lekbak	10 m2	300 l
07 - gevaarlijke stoffen waterzuivering	NANOCOLOR Ammonium 50	1310-73-2d ; 54-21-7 ; 6132-04-3 ; 13755-38-9 ; 2893-78-9		H302	Originele verpakking	10 m2	Curvette test, 1 doosje
07 - gevaarlijke stoffen waterzuivering	NANOCOLOR ortho and total Phosphate 15	50-81-7 ; 7775-27-1 ; 12054-85-2 ; 7664-93-9d		H272, H302, H315, H317, H319, H334, H335, H350is	Originele verpakking	10 m2	Curvette test, 1 doosje
07 - gevaarlijke stoffen waterzuivering	Zoutzuur 0,1 mol/l (0,1 N) AVS TITRINORM® Reagent Ph.Eur. chapter 4.2.2	7647-01-0	8	H290	Orginele verpakking op lekbak	10 m2	0,5 l
07 - gevaarlijke stoffen waterzuivering	NANOCOLOR Sulfate 1000	7647-01-0 ; 10361-37-2	9	H301, H332	Originele verpakking	10 m2	Curvette test, 1 doosje
07 - gevaarlijke stoffen waterzuivering	Fosforzuur ≥25%	7664-38-2	8	H290, H302, H314	Orginele verpakking op lekbak	10 m2	1200 l
07 - gevaarlijke stoffen waterzuivering	NATRIUMHYPOCHLORIET (12,5% CL) NL-REG-13732-CAN 24KG	7681-52-9	8	EUH031, H290, H314, H410	Orginele verpakking op lekbak	10 m2	300 l
07 - gevaarlijke stoffen waterzuivering	IJzer(III)chloride, oplossing (40%)	7705-08-0	8	H290, H302, H315, H318	Orginele verpakking op lekbak	10 m2	5000 l
07 - gevaarlijke stoffen waterzuivering	NANOCOLOR total Nitrogen TNb 60	7732-18-5 ; 7757-83-7 ; 497-19-8 ; 7727-21-1 ; 576-26-1 ; 67-63-0 ; 7664-38-2 ; 7664-93-9	5.1	H226, H272, H290, H302, H314, H317, H334, H335, H336, H350is	Originele verpakking	10 m2	Curvette test, 1 doosje
07 - gevaarlijke stoffen waterzuivering	CITROENZUUR >=20%	77-92-9		H319	Orginele verpakking op lekbak	10 m2	1200 l
07 - gevaarlijke stoffen waterzuivering	FoodCare Antifoam BTX65				Orginele verpakking op lekbak	10 m2	1500 l
07 - gevaarlijke stoffen waterzuivering	VITHANE		8	H314, H317, H334, H373, H410, H360FD, H350i, H360Df, H362, H350i	Orginele verpakking op lekbak	10 m2	120 l
16 - Tijdelijke vatenopslag gevaarlijke stoffen	MIP SCA	1310-73-2 ; 120313-48-6	8	H290, H314	originele verpakking (IBC) boven lekbak	9 m3	2000 l
16 - Tijdelijke vatenopslag gevaarlijke stoffen	P3-triquart N	7173-51-5 ; 67-63-0	8	H314, H318	originele verpakking boven lekbak	9 m3	120 l
33 - magazijnvoorraad t.b.v. werkplaatsen	TURMOPAST TAS-LMI	-		H412	Originele verpakking in veiligheidsopslagkast	3 m3	3 l
33 - magazijnvoorraad t.b.v. werkplaatsen	TURMOSYNTHGREASE ALN 1002	-			Originele verpakking in veiligheidsopslagkast	3 m3	3 l
33 - magazijnvoorraad t.b.v. werkplaatsen	TURMOSYNTHGREASE ALN 4602	-			Originele verpakking in veiligheidsopslagkast	3 m3	3 l
33 - magazijnvoorraad t.b.v. werkplaatsen	Trumsilon LMI 5000	-			Originele verpakking in veiligheidsopslagkast	3 m3	3 l
33 - magazijnvoorraad t.b.v. werkplaatsen	GRIFFON GASLEAKDETECTOR AE 400ML*12 L313	10024-97-2 ; 137-16-6	2.2	H229	Originele verpakking (spuitbus) in veiligheidsopslagkast	3 m3	3 l
33 - magazijnvoorraad t.b.v. werkplaatsen	GRF VASELINE SPRAY AE 300ML*12 L2	106-97-8 ; 64742-49-0 ; 67-63-0 ; 74-98-6 ; 109-66-0 ; 75-28-5 ; 110-54-3 ; 110-82-7	2.1	H222, H315, H319, H336, H412, H229	Originele verpakking (spuitbus) in veiligheidsopslagkast	3 m3	3 l
33 - magazijnvoorraad t.b.v. werkplaatsen	GRIFFON DEVMOR AER 300ML*12 L1	106-97-8 ; 67-63-0 ; 67-64-1 ; 74-98-6 ; 75-28-5	2.1	H222, H319, H336, H229	Originele verpakking (spuitbus) in veiligheidsopslagkast	3 m3	3 l
33 - magazijnvoorraad t.b.v. werkplaatsen	LOCTITE 572	111-87-5 ; 80-15-9 ; 98-82-8		EUH208, H319, EUH211	Originele verpakking (tube) in veiligheidsopslagkast	3 m3	3 l
33 - magazijnvoorraad t.b.v. werkplaatsen	LOCTITE 510	13676-54-5 ; 80-15-9 ; 114-83-0		H317, H319, H335	Originele verpakking (tube) in veiligheidsopslagkast	3 m3	3 l
33 - magazijnvoorraad t.b.v. werkplaatsen	Loctite 415	137-05-3		EUH202, H315, H319, H335	Originele verpakking (tube) in veiligheidsopslagkast	3 m3	3 l
33 - magazijnvoorraad t.b.v. werkplaatsen	LOCTITE 496	137-05-3		EUH202, H315, H319, H335	Originele verpakking (tube) in veiligheidsopslagkast	3 m3	3 l
33 - magazijnvoorraad t.b.v. werkplaatsen	GRIFFON FLUX-6 BOT 200G*12 NLFRES	13709-94-9 ; 14075-53-7 ; 12045-78-2		H319, H413	Originele verpakking in veiligheidsopslagkast	3 m3	3 l
33 - magazijnvoorraad t.b.v. werkplaatsen	LOCTITE 577 ACC 50ML EGFDF	142-90-5 ; 80-15-9		H242, H301, H314, H315, H317, H319, H332, H334, H373, H410, H351	Originele verpakking (tube) in veiligheidsopslagkast	3 m3	3 l
33 - magazijnvoorraad t.b.v. werkplaatsen	Klübersynth UH1 14-222	17265-14-4 ; 8042-47-5 ; 128-37-0 ; 68187-67-7 ; 8042-47-5		H412	Originele verpakking in veiligheidsopslagkast	3 m3	3 l
33 - magazijnvoorraad t.b.v. werkplaatsen	LOCTITE 243	2082-81-7 ; 101-37-1 ; 94108-97-1 ; 12608-16-6 ; 80-15-9 ; 114-83-0 ; 110-16-7 ; 130-15-4	9	H315, H317, H319, H335, H411	Originele verpakking (tube) in veiligheidsopslagkast	3 m3	3 l
33 - magazijnvoorraad t.b.v. werkplaatsen	LOCTITE EA 3463 known as Loctite 3463	25068-38-6		H315, H317, H319, H412	Originele verpakking in veiligheidsopslagkast	3 m3	3 l
33 - magazijnvoorraad t.b.v. werkplaatsen	LOCTITE EA 9466 known as 9466 A+B 400ML FR NL	25068-38-6 ; 9003-36-5	9	H315, H317, H319, H411	Originele verpakking (tube) in veiligheidsopslagkast	3 m3	3 l
33 - magazijnvoorraad t.b.v. werkplaatsen	DORMER Schneidöl M200 Nr.3	265-159-2 ; 64742-55-8		EUH208, EUH210	Originele verpakking in veiligheidsopslagkast	3 m3	3 l




Locatie nr. op tekening	Productnaam	CAS-nrs.	ADR-klasse	H-Zinnen	Opslagwijze	Grootte v/d opslagvoorziening	Maximale opslaghoeveelheid
33 - magazijnvoorraad t.b.v. werkplaatsen	Illbruck FA201	2768-02-7		EUH208, EUH210	Originele verpakking in veiligheidsopslagkast	3 m3	3 l
33 - magazijnvoorraad t.b.v. werkplaatsen	RTV159	4253-34-3			Originele verpakking in veiligheidsopslagkast	3 m3	3 l
33 - magazijnvoorraad t.b.v. werkplaatsen	Bostik Silicone Build & Sanitary	64742-46-7 ; 128446-60-6		EUH208, EUH210, H350, H350	Originele verpakking in veiligheidsopslagkast	3 m3	3 l
33 - magazijnvoorraad t.b.v. werkplaatsen	769/780 Vochtbestendige Grondlaag	64742-48-9 ; 7779-90-0 ; 1314-13-2 ; 15956-58-8	3	EUH066, H226, H336, H411, EUH211	Originele verpakking in veiligheidsopslagkast	3 m3	3 l
33 - magazijnvoorraad t.b.v. werkplaatsen	BISON BISON TIX TIN 250ML*6 NLFR	64742-49-0 ; 141-78-6 ; 64742-49-0 ; 78-93-3 ; 110-54-3 ; 8052-10-6 ; 1314-13-2	3	H225, H315, H319, H336, H412	Originele verpakking in veiligheidsopslagkast	3 m3	3 l
33 - magazijnvoorraad t.b.v. werkplaatsen	DORMER Schneidöl M200 Nr.2	64742-56-9		EUH208, EUH210	Originele verpakking in veiligheidsopslagkast	3 m3	3 l
33 - magazijnvoorraad t.b.v. werkplaatsen	DOWSIL 732 RTV Adh/Sint-Clear	68928-76-7 ; 540-97-6 ; 541-02-6		EUH208, EUH210	Originele verpakking in veiligheidsopslagkast	3 m3	3 l
33 - magazijnvoorraad t.b.v. werkplaatsen	Loctite 406	7085-85-0		EUH202, H315, H319, H335	Originele verpakking (tube) in veiligheidsopslagkast	3 m3	3 l
33 - magazijnvoorraad t.b.v. werkplaatsen	LOCTITE 495	7085-85-0 ; 123-31-9		EUH202, H315, H319, H335	Originele verpakking (tube) in veiligheidsopslagkast	3 m3	3 l
33 - magazijnvoorraad t.b.v. werkplaatsen	GRIFFON 5-39 UNIVERSAL BOT 80ML*16 NLFR	7646-85-7 ; 12125-02-9 ; 107-21-1	8	H302, H314, H335, H410	Originele verpakking in veiligheidsopslagkast	3 m3	3 l
33 - magazijnvoorraad t.b.v. werkplaatsen	Loctite 638	7779-31-9 ; 868-77-9 ; 79-10-7 ; 27813-02-1 ; 80-15-9 ; 110-16-7 ; 114-83-0 ; 109-16-0 ; 79-41-4 ; 2351-43-1		H315, H317, H318, H335, H412	Originele verpakking (tube) in veiligheidsopslagkast	3 m3	3 l
33 - magazijnvoorraad t.b.v. werkplaatsen	SabaPVC 2810	79-93-3 ; 141-78-6	3	EUH066, H225, H319, H336	Originele verpakking in veiligheidsopslagkast	3 m3	3 l
33 - magazijnvoorraad t.b.v. werkplaatsen	GRF VASELINE 200G PT*12 L2	8009-03-8			Originele verpakking in veiligheidsopslagkast	3 m3	3 l
33 - magazijnvoorraad t.b.v. werkplaatsen	Loctite 270	80-15-9 ; 98-82-8 ; 609-72-3	9	H315, H317, H319, H335, H411	Originele verpakking (tube) in veiligheidsopslagkast	3 m3	3 l
33 - magazijnvoorraad t.b.v. werkplaatsen	LOCTITE 542	80-15-9 ; 98-82-8 ; 609-72-3		EUH208, H319, H335, H412	Originele verpakking (tube) in veiligheidsopslagkast	3 m3	3 l
33 - magazijnvoorraad t.b.v. werkplaatsen	Permabond A131	80-15-9 ; 99-97-8		H319, H335	Originele verpakking in veiligheidsopslagkast	3 m3	3 l
33 - magazijnvoorraad t.b.v. werkplaatsen	Turmosynthgrease AL 2502	8042-47-5			Originele verpakking in veiligheidsopslagkast	3 m3	3 l
33 - magazijnvoorraad t.b.v. werkplaatsen	3M(TM) Stainless Steel Cleaner Roestvrijstaalreiniger	8042-47-5 ; 106-97-8 ; 75-28-5 ; 74-98-6 ; 1338-43-8	2.1	H223, H229	Originele verpakking in veiligheidsopslagkast	3 m3	3 l
33 - magazijnvoorraad t.b.v. werkplaatsen	LOCTITE MR 5923 GS3 known as 50ml FORM A GASKET 3 AUTO AVN	8050-09-7 ; 67-63-0	3	H225, H317, H319, H336	Originele verpakking (tube) in veiligheidsopslagkast	3 m3	3 l
33 - magazijnvoorraad t.b.v. werkplaatsen	TURMOSYNTH VG 1	90622-56-3 ; 74-98-6 ; 106-97-8 ; 75-28-5	3	H225, H304, H315, H336, H411	Originele verpakking in veiligheidsopslagkast	3 m3	3 l
33 - magazijnvoorraad t.b.v. werkplaatsen	Food Grade Penetrating Oil (Degrippant Lubrifiant Alimentaire)	90622-58-5 ; 124-38-9	2.1	EUH066, H222, H413, H229	Originele verpakking in veiligheidsopslagkast	3 m3	3 l
33 - magazijnvoorraad t.b.v. werkplaatsen	LABEL OFF 50	921-024-6 ; 110-82-7 ; 919-857-5 ; 8028-48-6 ; 124-38-9	2.1	H222, H315, H317, H336, H410, H229	Originele verpakking in veiligheidsopslagkast	3 m3	3 l
33 - magazijnvoorraad t.b.v. werkplaatsen	INNOSOFT B570®	97489-15-1 ; 68439-46-3 ; 5329-14-6		H318	Originele verpakking in veiligheidsopslagkast	3 m3	3 l
33 - magazijnvoorraad t.b.v. werkplaatsen	FoodCare® PTFE Lubricant, Spuitbus		2.1	EUH066, H222, H304, H336, H412, H229	Originele verpakking (spuitbus) in veiligheidsopslagkast	3 m3	3 l
33 - magazijnvoorraad t.b.v. werkplaatsen	NO-TOX FOOD GRADE WATERPROOF CHAIN LUBRICANT		2.1	H222, H315, H336, H411, H229	Originele verpakking (spuitbus) in veiligheidsopslagkast	3 m3	3 l
33 - magazijnvoorraad t.b.v. werkplaatsen	NO-TOX FOOD GRADE WHITE GREASE			H222, H302, H312, H315, H400, H411	Originele verpakking (spuitbus) in veiligheidsopslagkast	3 m3	3 l
33 - magazijnvoorraad t.b.v. werkplaatsen	Neen -Tox Food Grade High Speed Grease				Originele verpakking in veiligheidsopslagkast	3 m3	3 l
33 - magazijnvoorraad t.b.v. werkplaatsen	TURMOSYNTHGREASE ALN 1003				Originele verpakking in veiligheidsopslagkast	3 m3	3 l
33 - magazijnvoorraad t.b.v. werkplaatsen	Hotmelt Cleaner NF			H304	Originele verpakking in veiligheidsopslagkast	3 m3	3 l
33 - magazijnvoorraad t.b.v. werkplaatsen	No-Tox Food Grade Open Gear Grease 0				Originele verpakking in veiligheidsopslagkast	3 m3	3 l
33 - magazijnvoorraad t.b.v. werkplaatsen	No-Tox HD Food Grade Grease 2			H412	Originele verpakking in veiligheidsopslagkast	3 m3	3 l
33 - magazijnvoorraad t.b.v. werkplaatsen	Poly-Faser Plamuur		3	H226, H315, H319, H372, H412, H361d, H361d	Originele verpakking in veiligheidsopslagkast	3 m3	3 l
34 - stikstof tank	Stikstof, samengeperst	77274-37-9	2.2	H280	stikstof tank	10 m3	9500 l
37 - opslagruimte laboratorium	Klercide Neutral Detergent				Originele verpakking in veiligheidsopslagkast	4 m3	500 ml
37 - opslagruimte laboratorium	Microbiological Reference Materials Biohazard risk group 1, 2 and 3**		6.2		Originele verpakking in veiligheidsopslagkast	4 m3	100 ml
37 - opslagruimte laboratorium	MKTn	1476-53-5			Originele verpakking in veiligheidsopslagkast	4 m3	1 l
37 - opslagruimte laboratorium	N,N,N',N''-Tetramethyl-p-phenylenediamine	3102-87-2	6.1	H302, H312, H332	Originele verpakking in veiligheidsopslagkast	4 m3	15 kg
37 - opslagruimte laboratorium	Formaldehyde, solution 37%	50-00-0 ; 67-56-1	3	H226, H301, H311, H314, H317, H331, H335, H370, H341, H350, H350	Originele verpakking in veiligheidsopslagkast	4 m3	75 ml
37 - opslagruimte laboratorium	CRYSTAL VIOLET SOLUTION	548-62-9		H360FD, H362, H350	Originele verpakking in veiligheidsopslagkast	4 m3	500 ml

Locatie nr. op tekening	Productnaam	CAS-nrs.	ADR-klasse	H-Zinnen	Opslagwijze	Grootte v/d opslagvoorziening	Maximale opslaghoeveelheid
37 - opslagruimte laboratorium	Briliant Green, high purity biological stain	633-03-4		H302, H319	Originele verpakking in veiligheidsopslagkast	4 m3	300 g
37 - opslagruimte laboratorium	Klericide 70/30 IPA	67-63-0	3	H225, H319, H336	Originele verpakking in veiligheidsopslagkast	4 m3	20 l
37 - opslagruimte laboratorium	Acetone Safranin A	67-63-0 ; 67-64-1	3	EUH066, H225, H319, H336	Originele verpakking in veiligheidsopslagkast	4 m3	500 ml
37 - opslagruimte laboratorium	Klericide Low Residue Quat concentrate	7173-51-5		EUH210	Originele verpakking in veiligheidsopslagkast	4 m3	20 l
37 - opslagruimte laboratorium	Iodine	7553-56-2	8	H302, H312, H315, H319, H332, H335, H372, H400	Originele verpakking in veiligheidsopslagkast	4 m3	500 ml
37 - opslagruimte laboratorium	Kaliumjodide (KI)	7681-11-0		H372	Originele verpakking in veiligheidsopslagkast	4 m3	500 g
37 - opslagruimte laboratorium	Iodine Solution	7681-11-0 ; 7553-56-2			Originele verpakking in veiligheidsopslagkast	4 m3	500 g
37 - opslagruimte laboratorium	Klericide Sporidical Active Chlorine	7681-52-9	8	H290, H412	Originele verpakking in veiligheidsopslagkast	4 m3	20 l
37 - opslagruimte laboratorium	Natriumhypochloriet, oplossing	7681-52-9	8	EUH031, H290, H314, H400	Originele verpakking in veiligheidsopslagkast	4 m3	500 ml
37 - opslagruimte laboratorium	Klericide Sporidical Low Residue Peroxide	7722-84-1		H319	Originele verpakking in veiligheidsopslagkast	4 m3	20 l
37 - opslagruimte laboratorium	SODIUM HYDROXIDE, 1N STANDARD SOLUTION	7732-18-5 1310-73-2	8	H290, H314	Originele verpakking in veiligheidsopslagkast	4 m3	1 l
37 - opslagruimte laboratorium	Microorganisms (Reference cultures Fisher)		6.2		Originele verpakking in veiligheidsopslagkast	4 m3	5 kg
37 - opslagruimte laboratorium	VIDAS LISTERIA - STR (X10)			H318	Originele verpakking in veiligheidsopslagkast	4 m3	60 tests
37 - opslagruimte laboratorium	VIDAS SALMONELLA - STR (X10)			H318	Originele verpakking in veiligheidsopslagkast	4 m3	60 tests
38 - opslag schoonmaakmiddelen restaurant	Suma Select Pur-Eco A7	111905-53-4 ; 9038-95-3 ; 15763-76-5		H319	Originele verpakking op stelling	2 m2	2 l
38 - opslag schoonmaakmiddelen restaurant	SUMA FORTE PLUS PUR-ECO L54	1310-58-3	8	H290, H302, H314	Originele verpakking op stelling	2 m2	3 l
38 - opslag schoonmaakmiddelen restaurant	Suma Ultra Pur-Eco L2	1310-73-2	8	H290, H314, H318	Originele verpakking op stelling	2 m2	4 l
39 - opslag bestrijdingsmiddelen MIBO 1	PROVOKE™ PROFESSIONAL RAT ATTRACTANT	-			Originele verpakking op stelling	4 m2	4 l
39 - opslag bestrijdingsmiddelen MIBO 1	AF COCKROACH AND CRAWLING INSECT MONITOR GLUE PAD	-			Originele verpakking op stelling	4 m2	4 l
39 - opslag bestrijdingsmiddelen MIBO 1	DETEX BLOX with Lumitrack	-			Originele verpakking op stelling	4 m2	4 l
39 - opslag bestrijdingsmiddelen MIBO 1	Dismate PE	-			Originele verpakking op stelling	4 m2	4 l
39 - opslag bestrijdingsmiddelen MIBO 1	NARA Bloc Vanille, NARA Bloc Vlees, NARA Bloc Vis, NARA Bloc Mango, NARA Bloc Choco-Noot, NARA Lure Vanille, NARA Lure Vlees, NARA Lure Vis, NARA Lure Mango, NARA Lure Choco-Noot	-			Originele verpakking op stelling	4 m2	4 l
39 - opslag bestrijdingsmiddelen MIBO 1	SPM Spectrum lures (Blue, Green, Red & Yellow)	-			Originele verpakking op stelling	4 m2	4 l
39 - opslag bestrijdingsmiddelen MIBO 1	Trap-a-Roach Hoy Hoy	-			Originele verpakking op stelling	4 m2	4 l
39 - opslag bestrijdingsmiddelen MIBO 1	Maxforce Quantum	138261-41-3	9	H410	Originele verpakking op stelling op lekbak	4 m2	4 l
39 - opslag bestrijdingsmiddelen MIBO 1	Glue Boards for EFK's	25038-32-8 ; 68132-00-3 ; 8042-47-5			Originele verpakking op stelling	4 m2	4 l
39 - opslag bestrijdingsmiddelen MIBO 1	SOLO BLOX	56073-10-0		H373, H360D	Originele verpakking op stelling	4 m2	4 l
39 - opslag bestrijdingsmiddelen MIBO 1	TOMCAT BLOX			H372, H360D, H360D	Originele verpakking op stelling	4 m2	4 l
40 - opslag fabriek	Glassex Classic Vensters (0098083)	-			Originele verpakking op stelling	3 m2	4 l
40 - opslag fabriek	TASKI SANI AMI W1H	3332-27-2		EUH210	Originele verpakking op stelling	3 m2	4 l
40 - opslag fabriek	TOILET SEAT CLEANER	67-63-0	3	H226, H319, H336	Originele verpakking op stelling op lekbak	3 m2	4 l
40 - opslag fabriek	TRESOLIN WP	67-63-0 ; 68424-85-1 ; 27083-27-8 ; 55965-84-9		EUH208, H400, H412	Originele verpakking op stelling	3 m2	4 l
40 - opslag fabriek	TASKI SANI 100 CONC W1A	69011-36-5 ; 196823-11-7		H319	Originele verpakking op stelling	3 m2	4 l
40 - opslag fabriek	DrySan Oxy	7722-84-1		EUH210	Originele verpakking op stelling	3 m2	4 l
40 - opslag fabriek	DrySan Oxy Wipes	7722-84-1		EUH210	Originele verpakking op stelling	3 m2	4 l
40 - opslag fabriek	Tevan Panox 300 NL	7722-84-1 ; 79-21-0		H412	Originele verpakking op stelling	3 m2	4 l
40 - opslag fabriek	TASKI Sani Calc W3b	77-92-9	8	H290, H315, H318	Originele verpakking op stelling op lekbak	3 m2	4 l
40 - opslag fabriek	Suma Light D1.2	90194-45-9 ; 68585-34-2		H319	Originele verpakking op stelling	3 m2	4 l
40 - opslag fabriek	ANTIBACTERIAL FOAM HAND WASH				Originele verpakking op stelling	3 m2	4 l
40 - opslag fabriek	ROVEQ superontkalker LIQUID			H315, H319	Originele verpakking op stelling	3 m2	4 l
40 - opslag fabriek	ROVEQ Toiletreiniger			EUH210	Originele verpakking op stelling	3 m2	4 l
n.v.t.	GE08 markering vloeistof	-			Originele verpakking, enkel werkvoorraad op een lekbak bij de lijn	n.v.t.	n.v.t.

Locatie nr. op tekening	Productnaam	CAS-nrs.	ADR-klasse	H-Zinnen	Opslagwijze	Grootte v/d opslagvoorziening	Maximale opslaghoeveelheid
n.v.t.	PEVA STAR HANDREINIGER	-			Orginele verpakking, enkel werkvoorraad op een lekbak bij de lijn	n.v.t.	n.v.t.
n.v.t.	SCL-500	102-71-6 ; 111-76-2 ; 1310-73-2 ; 9043-30-5		H315, H319	Orginele verpakking, enkel werkvoorraad op een lekbak bij de lijn	n.v.t.	n.v.t.
n.v.t.	Suma Select Pur-Eco A7	111905-53-4 ; 9038-95-3 ; 15763-76-5		H319	Orginele verpakking, enkel werkvoorraad op een lekbak bij de lijn	n.v.t.	n.v.t.
n.v.t.	Suma Ultra Pur-Eco L2	1310-73-2	8	H290, H314, H318	Orginele verpakking, enkel werkvoorraad op een lekbak bij de lijn	n.v.t.	n.v.t.
n.v.t.	SCL-255	7664-38-2	8	H314	Orginele verpakking, enkel werkvoorraad op een lekbak bij de lijn	n.v.t.	n.v.t.
n.v.t.	Stokoderm® Aqua PURE				Orginele verpakking, enkel werkvoorraad op een lekbak bij de lijn	n.v.t.	n.v.t.




Bijlage I      Overzicht milieu relevante plaatsen begane grond

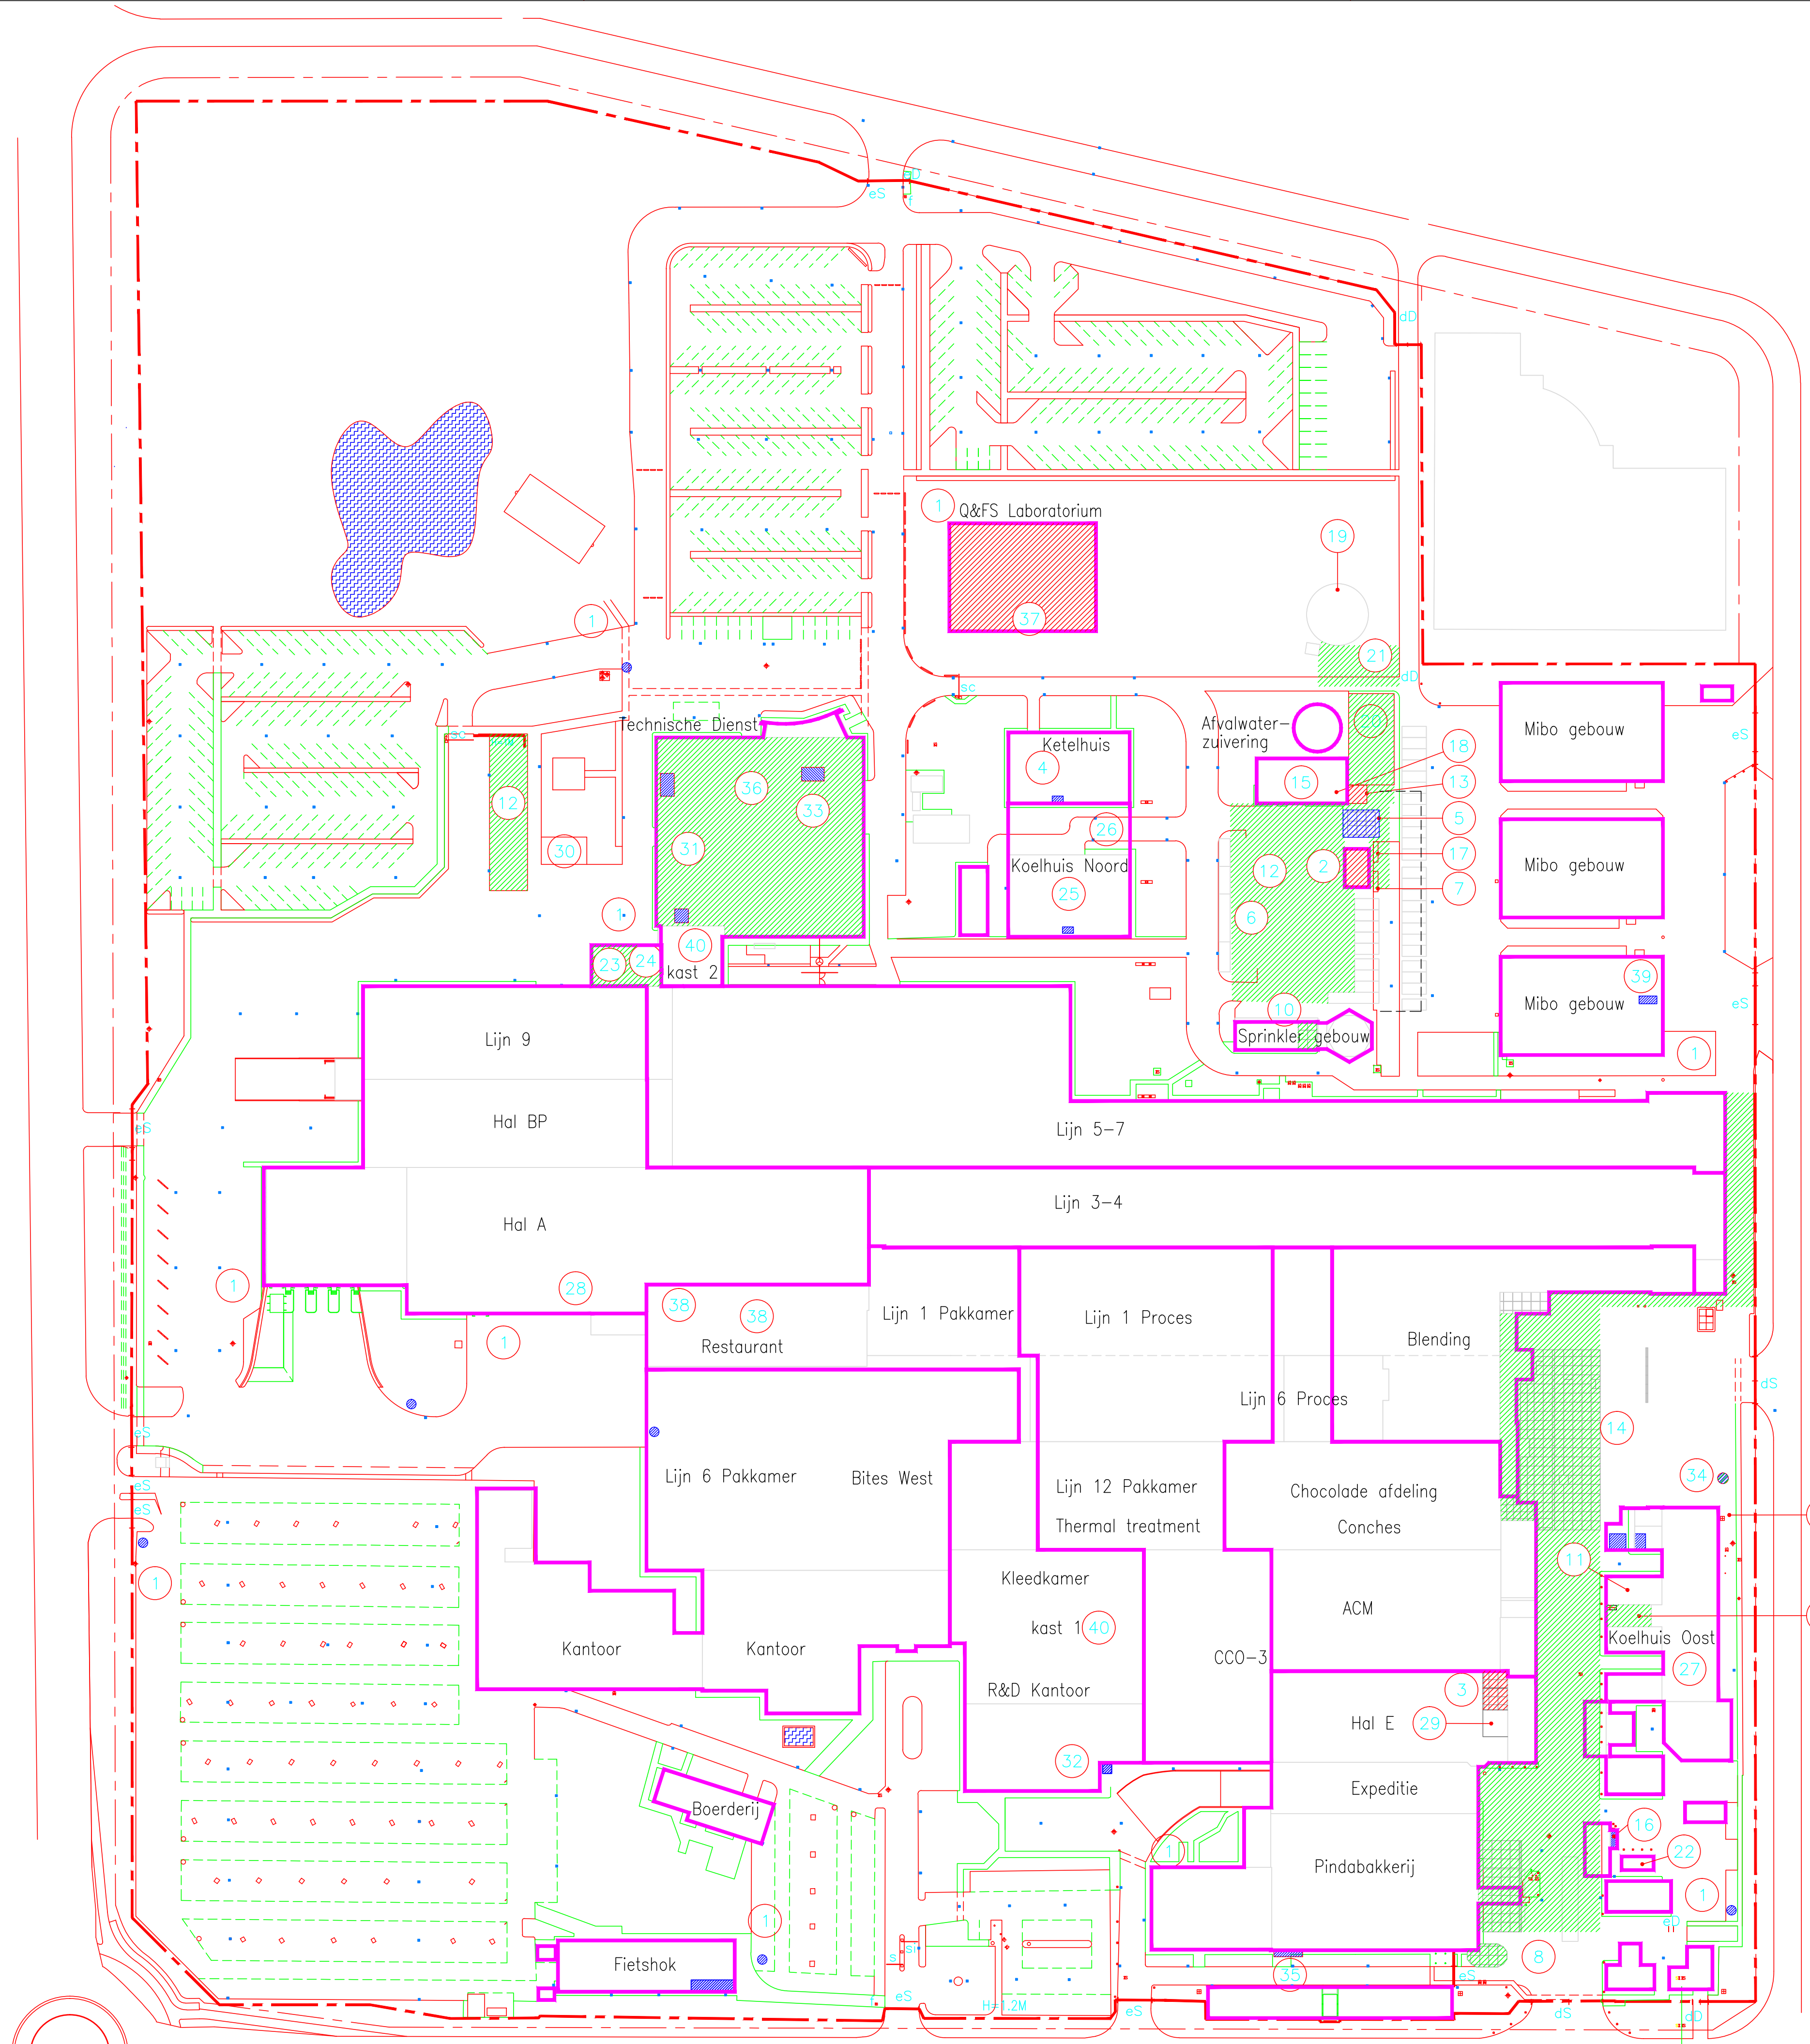

PGS = OPSLAG GEVAARLIJKE STOFFEN. (Publicatierijks Gevaarlijke Stoffen)  
 NRB = BODEMBESCHERMENDE VOORZIENINGEN (Ned. Richtlijn Bodembescherming)

GEVAARLIJKE STOFFEN / BODEMBESCHERMENDE VOORZIENINGEN			
NR.	BENAMING	PGS	NRB
1	ZOUT DEPOTS (GLADHEID BESTRIJDING)	n.v.t.	X
2	OLIE OPSLAG EN WERKVOORRAAD IN EMBALLAGE	X	X
3	SCHOONMAAK MIDDELEN l.b.v. PRODUCTIE (HAL E)	X	X
4	NATRONLOOG EMBALLAGE KETELHUIS	X	X
5	CENTRALE OPSLAG GEVAARLIJKE AFVALSTOFFEN	X	X
6	VERFOPSLAG	X	X
7	GEVAARLIJKE STOFFEN WATERZUIVERING	X	-
8	PINDABAKKERIJ AFVAL	n.v.t.	X
9	DEISELOLETANK NOODSTROOM AGGREGAAT	X	X
10	DEISELOLETANK SPRINKLER POMP	X	X
11	SPUIT / WASRUIMTE	n.v.t.	X
12	CONTAINERS AFVALSTOFFEN	n.v.t.	X
13	LOSPLAATS NATRONLOOG	n.v.t.	X
14	LOSPLAATS GRONDSTOFFEN	n.v.t.	X
15	PROCESGEBOUW WATERZUIVERING	X	X
16	TUDELIJKE VATENOPSLAG GEVAARLIJKE STOFFEN	X	X
17	OPSLAG BRANDGEVAARLIJKE STOFFEN (GEVARENKLASSE 3)	X	-
18	OPSLAGTANK NATRONLOOG	X	X
19	BUFFERTANK AFVALWATER	-	X
20	CONTAINER ZUIVERINGSSLIB	-	X
21	LAADPLAATS BUFFERWATER	-	X
22	OPSLAGRUIMTE R&D	X	X
23	PERSCONTAINERRUIMTE	-	-
24	SPUITRUIMTE CONTAINERS	X	-
25	AMMONIAKINSTALLATIE KOELHUIS NOORD	X	-
26	AMMONIAKINSTALLATIE KOELHUIS NOORD	X	-
27	AMMONIAKINSTALLATIE KOELHUIS OOST	X	-
28	ACCULAADRUIMTE HAL A	-	-
29	ACCULAADRUIMTE HAL E	-	-
30	RESTAFVAL AFVALSTOFFEN	-	X
31	ONDERHOUDSWERKPLAATS KONSTRUCTIE	-	X
32	STIKSTOF + LACHGAS OPSLAG T.B.V. R&D	-	-
33	MAGAZINVOORRAAD T.B.V. WERKPLAATSEN (Smeermiddelen / spuitbussen)	X	X
34	STIKSTOFTANK	-	-
35	CO2 BLUSGASINSTALLATIE PIBA	-	-
36	INKT VOORRAAD	X	X
37	OPSLAGRUIMTE LABORATORIUM	X	X
38	OPSLAG SCHOONMAAKMIDDELEN RESTAURANT	-	-
39	OPSLAG BESTRIJDINGSMIDDELEN MIBO 1	-	-
40	OPSLAG FABRIEK	-	-

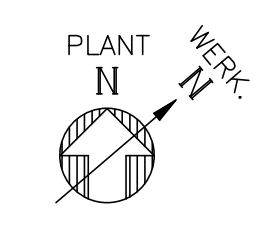

LEGENDA

- GEBOUW + BRONPOMP
- VOETPAD
- PERKEN + WEGEN
- PARKEERWAKKEN
- PARKERING
- KADASTRALE GRENS
- PRIKKELDRAAD HOOGTE 1M
- HEKKEN HOOGTE 2M
- LAGE STRUIKEN
- HOUTWAL
- ⊗ OPSLAGLOCATIE
- ⊕ BRONWATERPUT
- ▣ BESTRIJING (STELCON PLATEN)
- ▨ VLOEISTOFDICHT
- ▨ VLOEISTOFKEREND

Rev.	Date	Modified by	Modification
R	12-10-2021	Geurts/TW	Diverse
Q	30-09-2021	Geurts/KHH	Diverse en Pos 36 toegevoegd
P	08-10-2020	Geurts/ES	Diverse en Pos 20-21, 40-41
O	26-02-2019	Geurts/KHH	Pos 18 en 19 toegev.
N	31-05-2018	Geurts/KHH	Pos 2 + 6 verpl. 7 + 17 toegev.
M	12-05-2017	Geurts/KHH	Diverse
L	14-04-2016	Geurts/TW	Diverse
K	29-01-2015	VIC/MLA	#2 #5 #6 verplaatst #17 nieuw
J	20-05-2014	Geurts/TW	PUNTEN 15-16 TOEGEVOEGD
I	24-04-2012	Geurts/KHH	GEHEEL GEWUZIGD
H	05-12-2011	VICOMA/SRS	VLOEISTOFDICHTE BESTRIJING
G	22-07-2011	VICOMA/SRS	VLOEISTOFDICHTE BESTRIJING
F	20-06-2011	MARS/GREMINGER	PUNTEN 1-5-6-7-10-13

DRAWN : 20-06-2011    UPDATED: 19-05-2022  
 BY : MARS/GREMINGER    BY : GEURTS/EJONGEN

SCALE : 1:800

**MARS**    TITLE : Aanvraag Omgevingsverg. revisie (Wabo)  
 Overzicht milieu relevante plaatsen    NUMBER : 066665    A : 1

DEZE TEKENING IS EIGENDOM VAN MARS NEDERLAND B.V. VERMENGVLIDING OF MEDEDELING AAN DERDEN, IN WELKE VOORM OOK, IS ZONDER HAAR SCHRIFTELIJKE GOEDKEURING NIET GEORLOOFD.