



Aanzicht As 1

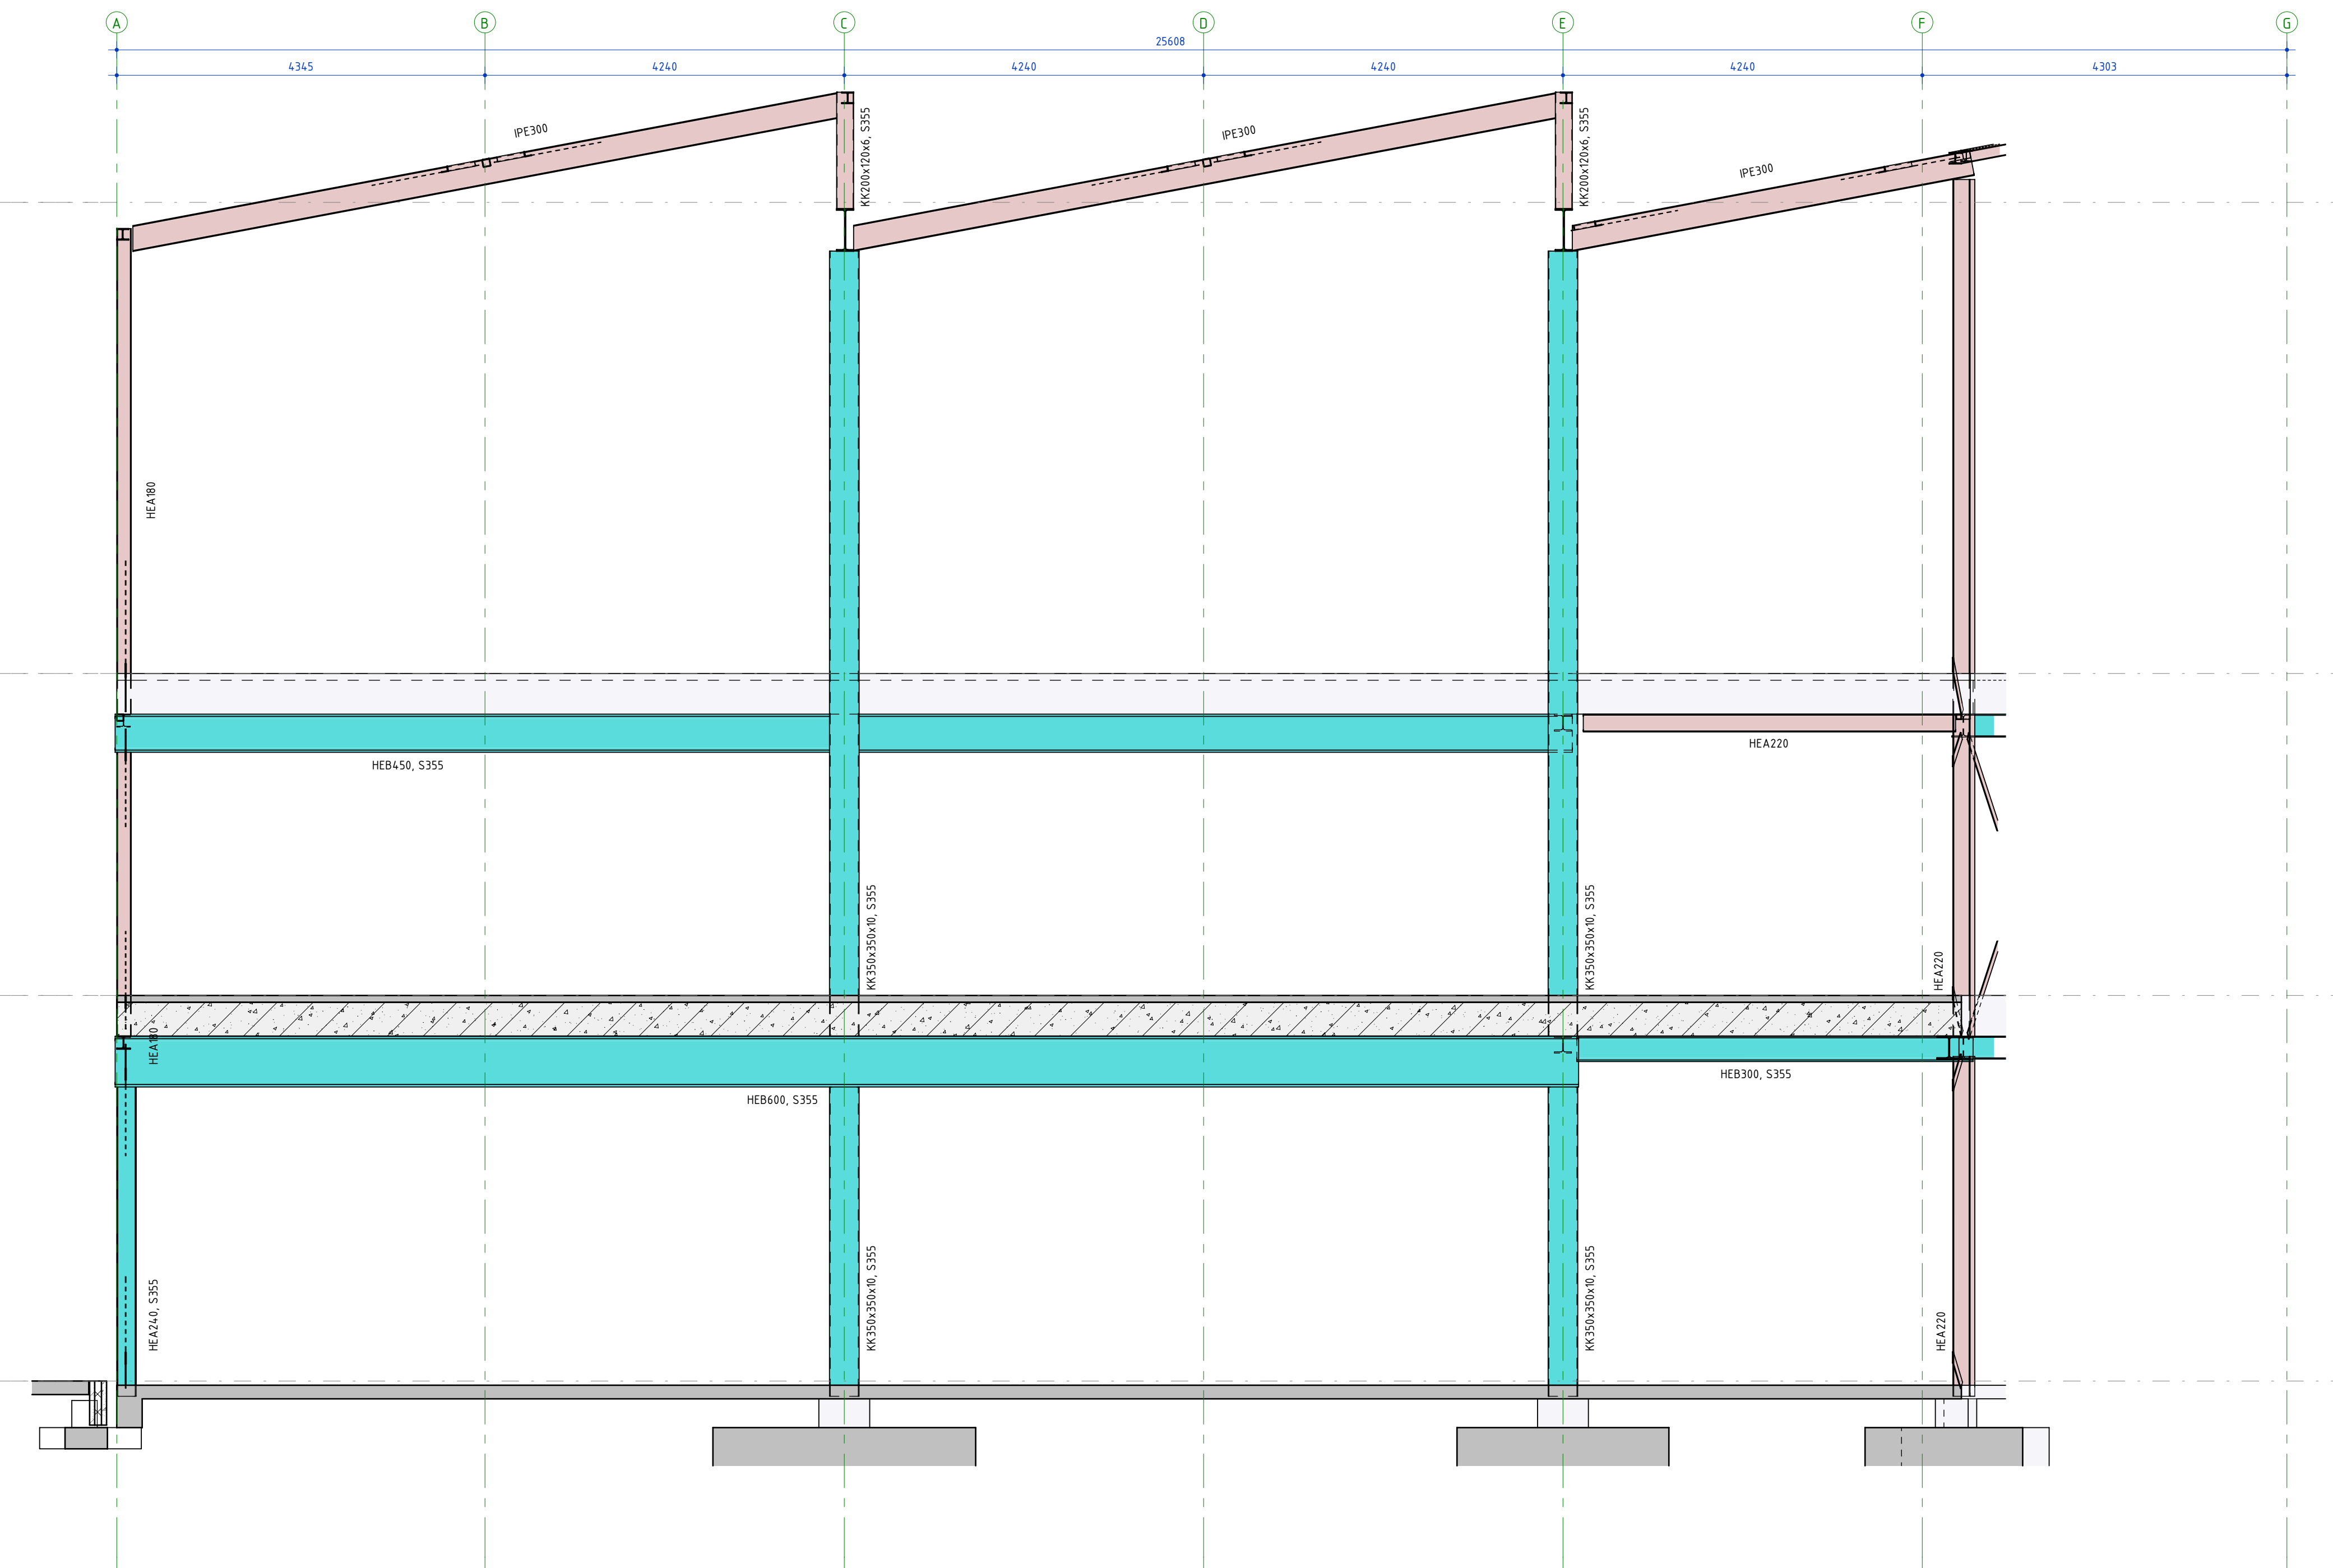

Aanzicht As 3

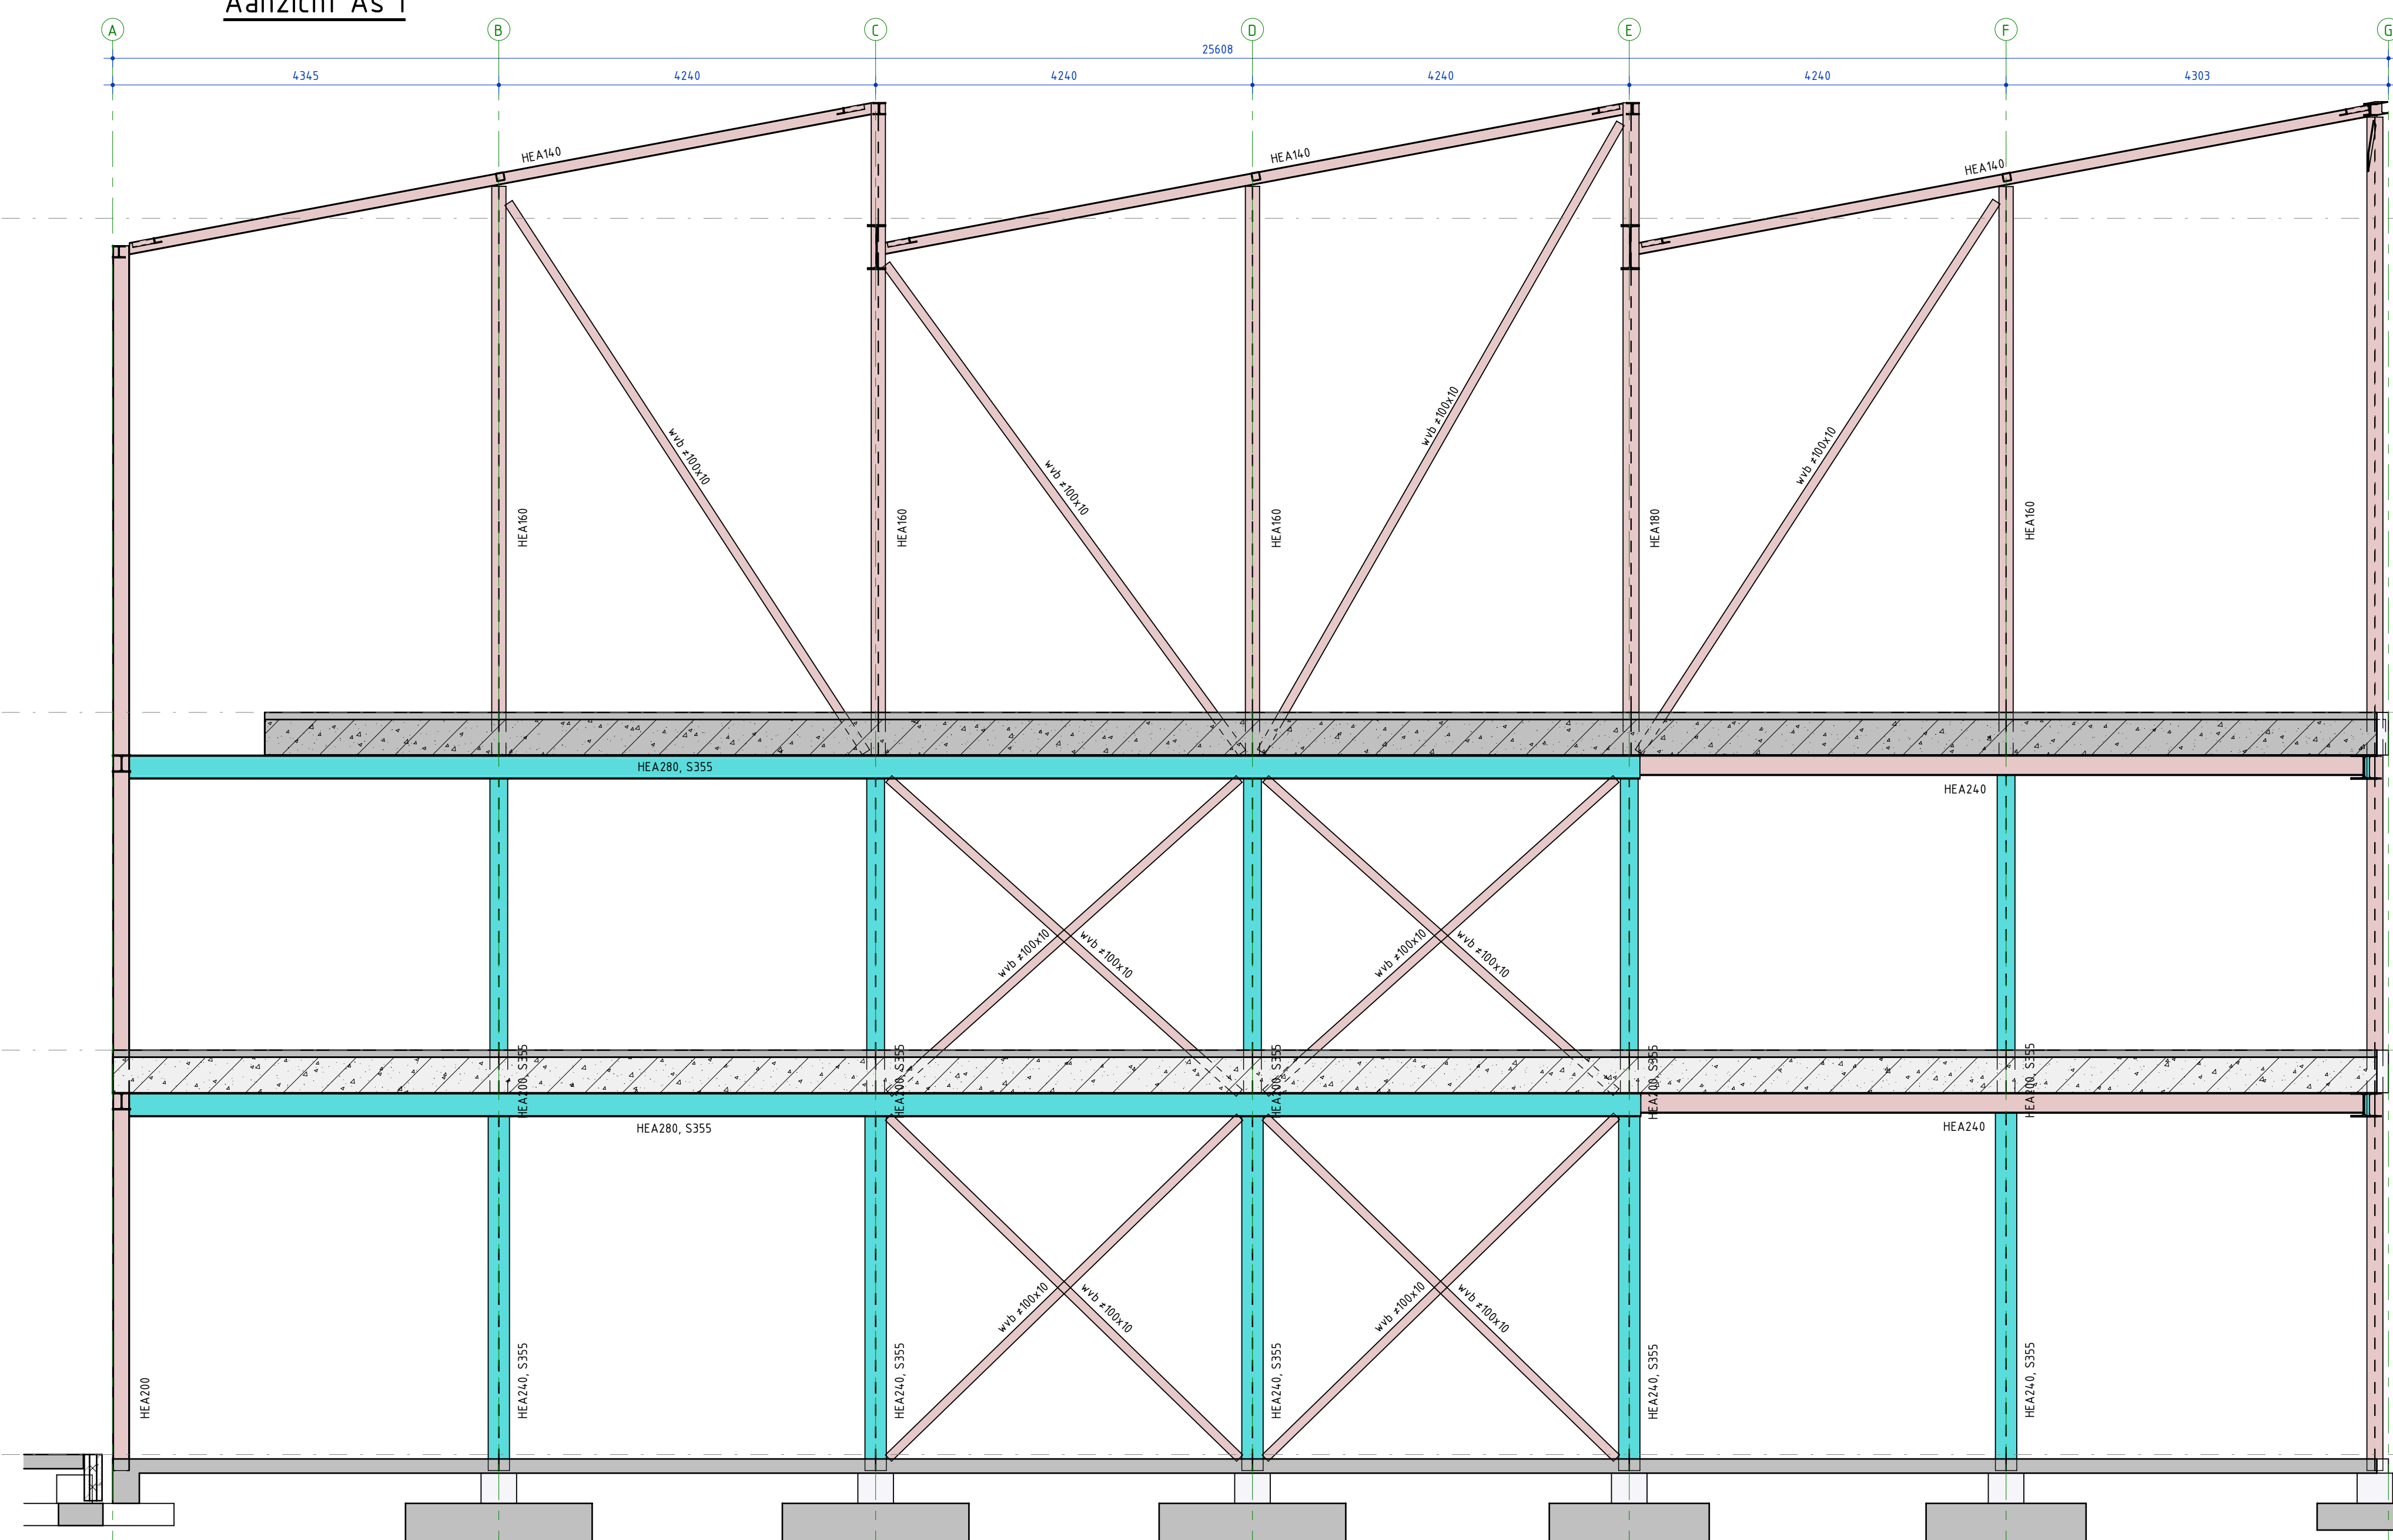

Aanzicht As 5

Voorschriften staal		
Staalwaarde:	S235JR tenzij anders vermeld	Staal ten behoeve van montage is niet op tekening aangegeven.
Kokerprofielen:	S235JR tenzij anders vermeld	Opgeven op met selwerk minimaal 100mm en op kalkzandsteen minimaal 200 mm, tenzij anders vermeld.
Bouten en moeren:	B8	Delalberekeningen staalconstructie uit te voeren door leverancier en ter goedkeuring aanbieden aan Snetseelaar Constructieve Ingenieurs.
Akiers:	volgens detailberekening	Oppervlaktebehandeling volgens bestek.
MV:	momentvaste verbinding	Minimale lasdikte volgens norme
kolom:	kolom op de vloer of balk	Voor voorzieningen aan de staalconstructie f.b.v. kleine bouwkundige elementen, zie tekening van de architect.
kolom:	doorgaande kolom	Positie windverbanden f.v.v. als zijn indicatief.
kolom:	kolom onder de vloer of balk	Essentieel betzake ligger: figuren de bouw fase tijdelijk onderstampen, terdat koppeling met de vloer aangebracht en uitgehard is.
bv:	brandwerend bekleden	
bg:	belingevuld	
KK:	koker-koudgevoerd	
KW:	koker-warmgevoerd	

Maatvoering		
Maten in mm	Hoofpmaten in mm f.v.v. Pel	Maatvoering gebaseerd op tekeningen van de architect
Onderstreepde maatvoering is niet op schaal.	Constructie volgens Eurocode norm	Maatvoering van de architect gaat boven maatvoering constructeur
		Verschillen in maatvoering melden bij constructeur
		Bij aansluiting op bestaand maatvoering in het werk contraderen

versie	datum	omschrijving	SHD	modellieur
A	28-11-2023	Definitief		

project: Uitbreiding Turnhal van GymXL Schiermonnikooghof 21, Amersfoort

onderdeel:	Aanzicht cijferassen	datum:	28-11-2023
		Formaat:	A0
		schaal:	1:50
		modellieur:	S. Hoopmans
		type:	Bouwaanvraag
		status:	Definitief
		projectnummer:	S-8551
		tekeningnummer:	A0-51