


Aanzicht As A

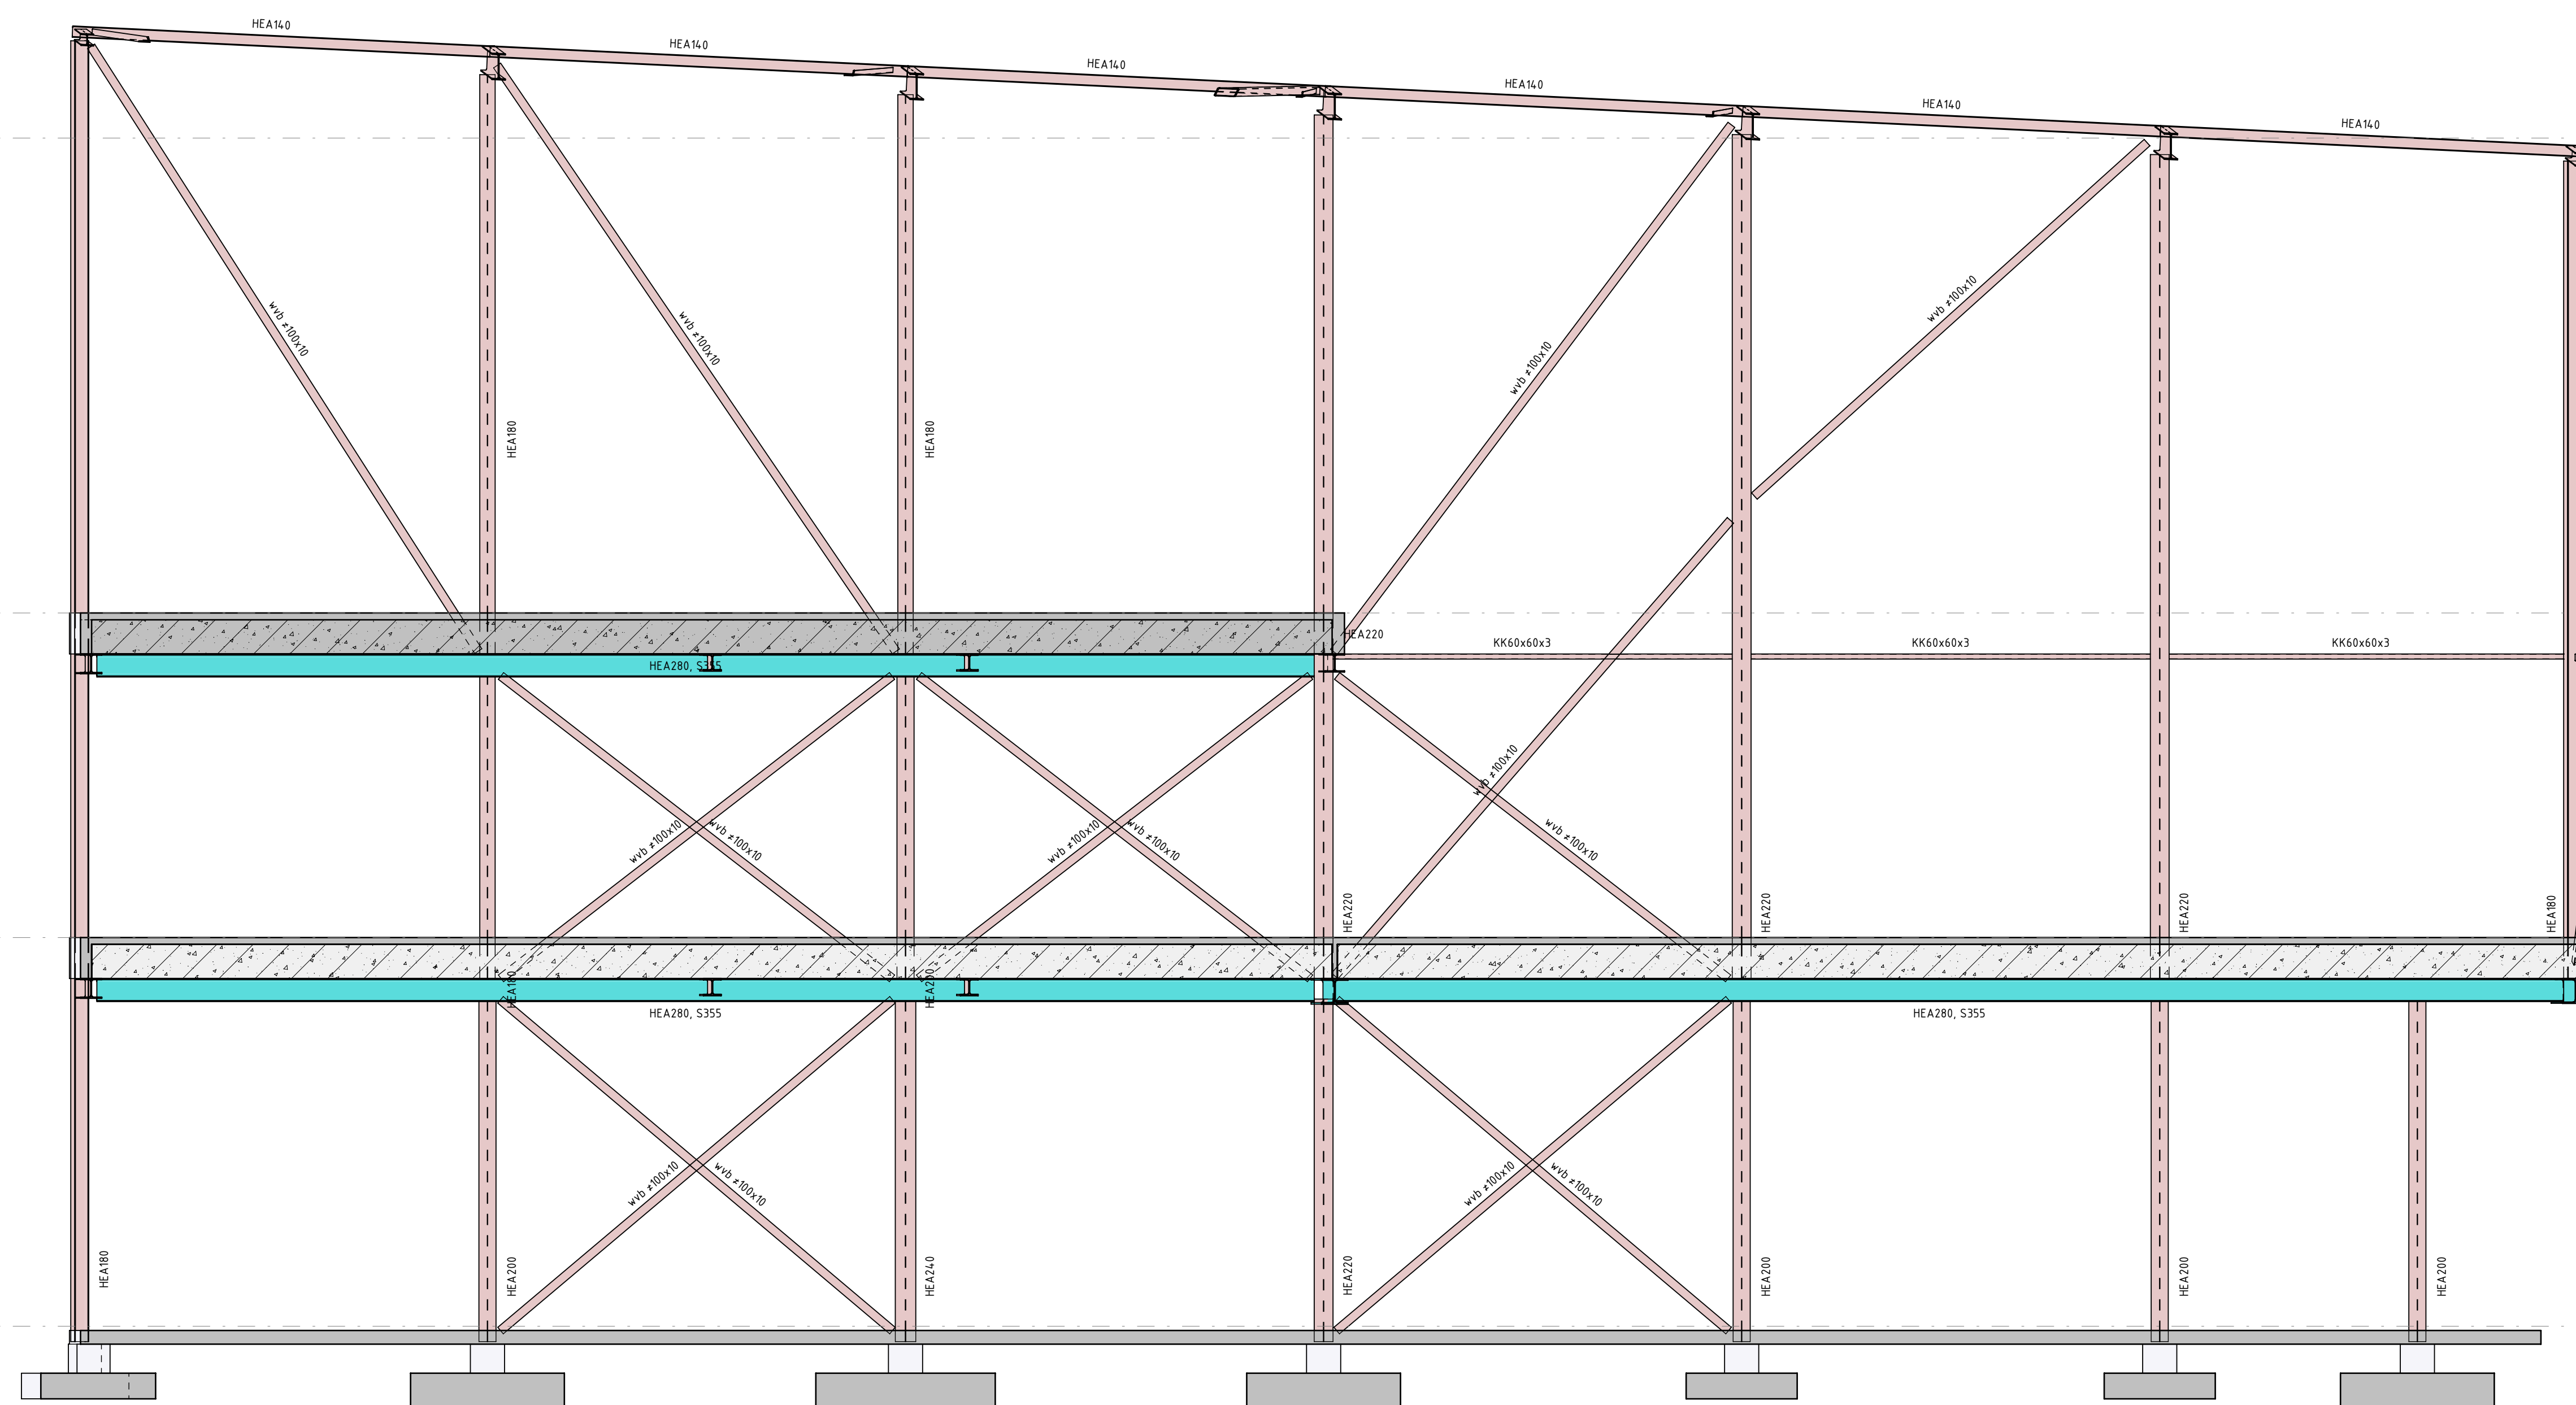

Aanzicht As AS

Voorschriften staal		
Staalvariant:	S235JR tenzij anders vermeld	Staal ten behoeve van montage is niet op tekening aangegeven.
Kokerprofielen:	S235JR tenzij anders vermeld	Opgeven op met selwerk minimaal 100mm en op kalkzandsteen minimaal 200 mm, tenzij anders vermeld.
Bouten en moeren:	B8	De aftekeningen zijn constructie uit te voeren door leverancier en ter goedkeuring aanbieden aan Snetselear Constructieve Ingenieurs.
Aklers:	volgens detailberekening	Oppervlaktebehandeling volgens bestek.
MV:	momentvaste verbinding	Minimale taakdeur volgens norm.
kolom:	kolom op de vloer of balk	Voor voorzieningen aan de staalconstructie f.b.v. kleine bouwkundige elementen, zie tekening van de architect.
kozijn:	kolom onder de vloer of balk	Positie windverbanden f.v.v. is zijn indicatief.
		Eccentrisch betaste liggers volgens de bouwfase tijdelijk onderstampen, tenzij koppeling met de vloer aangebracht en uitgehard is.
bv:	brandwerend bekleden	
bg:	beltingevuld	
KK:	koker-koudgevoerd	
KW:	koker-warmgevoerd	

Maatvoering		
Maten in mm	Hoofdmaten in mm f.v.v. Pel	Maatvoering gebaseerd op tekeningen van de architect
Uitlijnen	Uitlijnen in mm f.v.v. Pel	Maatvoering van de architect gaat boven maatvoering constructeur
Uitlijnen	Uitlijnen in mm f.v.v. Pel	Verschillen in maatvoering melden bij constructeur
Uitlijnen	Uitlijnen in mm f.v.v. Pel	Bij aansluiting op bestaand maatvoering in het werk contrasteren

versie	datum	omschrijving	modellieur
A	28-11-2023	Definitief	SHD

project: Uitbreiding turnhal van GymXL Schiermonnikooghof 21, Amersfoort

onderdeel:	Aanzicht letterassen	datum:	28-11-2023
		formaat:	A0
		schaal:	1:50
		modellieur:	S. Hoopmans
		type:	Bouwaanvraag
		status:	Definitief
		projectnummer:	S-8551
		tekeningsnummer:	A0-52