



LEGENDA

- aluminium sandwichelement
- kalksteen kwerk CS12, diverse diktes
- wand afgewerkt met wandgevels
- lichte scheidingwand (metalsud)
- isolatie
- prefab beton
- in het werk gecast beton
- tolcabine wand
- voorzetwand' afwerking, dubbele glasplaat
- hoogte vloerafwerking (mm) t.o.v. peil=0
- hoogte dakrand (mm) t.o.v. peil=0
- epoxy gietvloer
- vloerlegels
- deurkozijn
- deurkozijn met zelfsluitende deur
- deurkozijn met zelfsluitende deur en 60 minuten WEDBO
- deurkozijn met paneelruiting conform NEN-EN 1125
- raamkozijn met 30 minuten WEDBO
- vluchtwegsignaling, conform NEN 6088
- brandscheiding met 60 minuten WEDBO
- symbool brandalarmsignaling met brandslag van 30m²
- handbrandblusser
- symbool brandalarmering
- branddeken
- draagbaar blustoestel (handblusser)
- EHBO kit
- ruimte voorzien van algemene noodverlichting
- pictogram "hoofdgang vrijhouden"

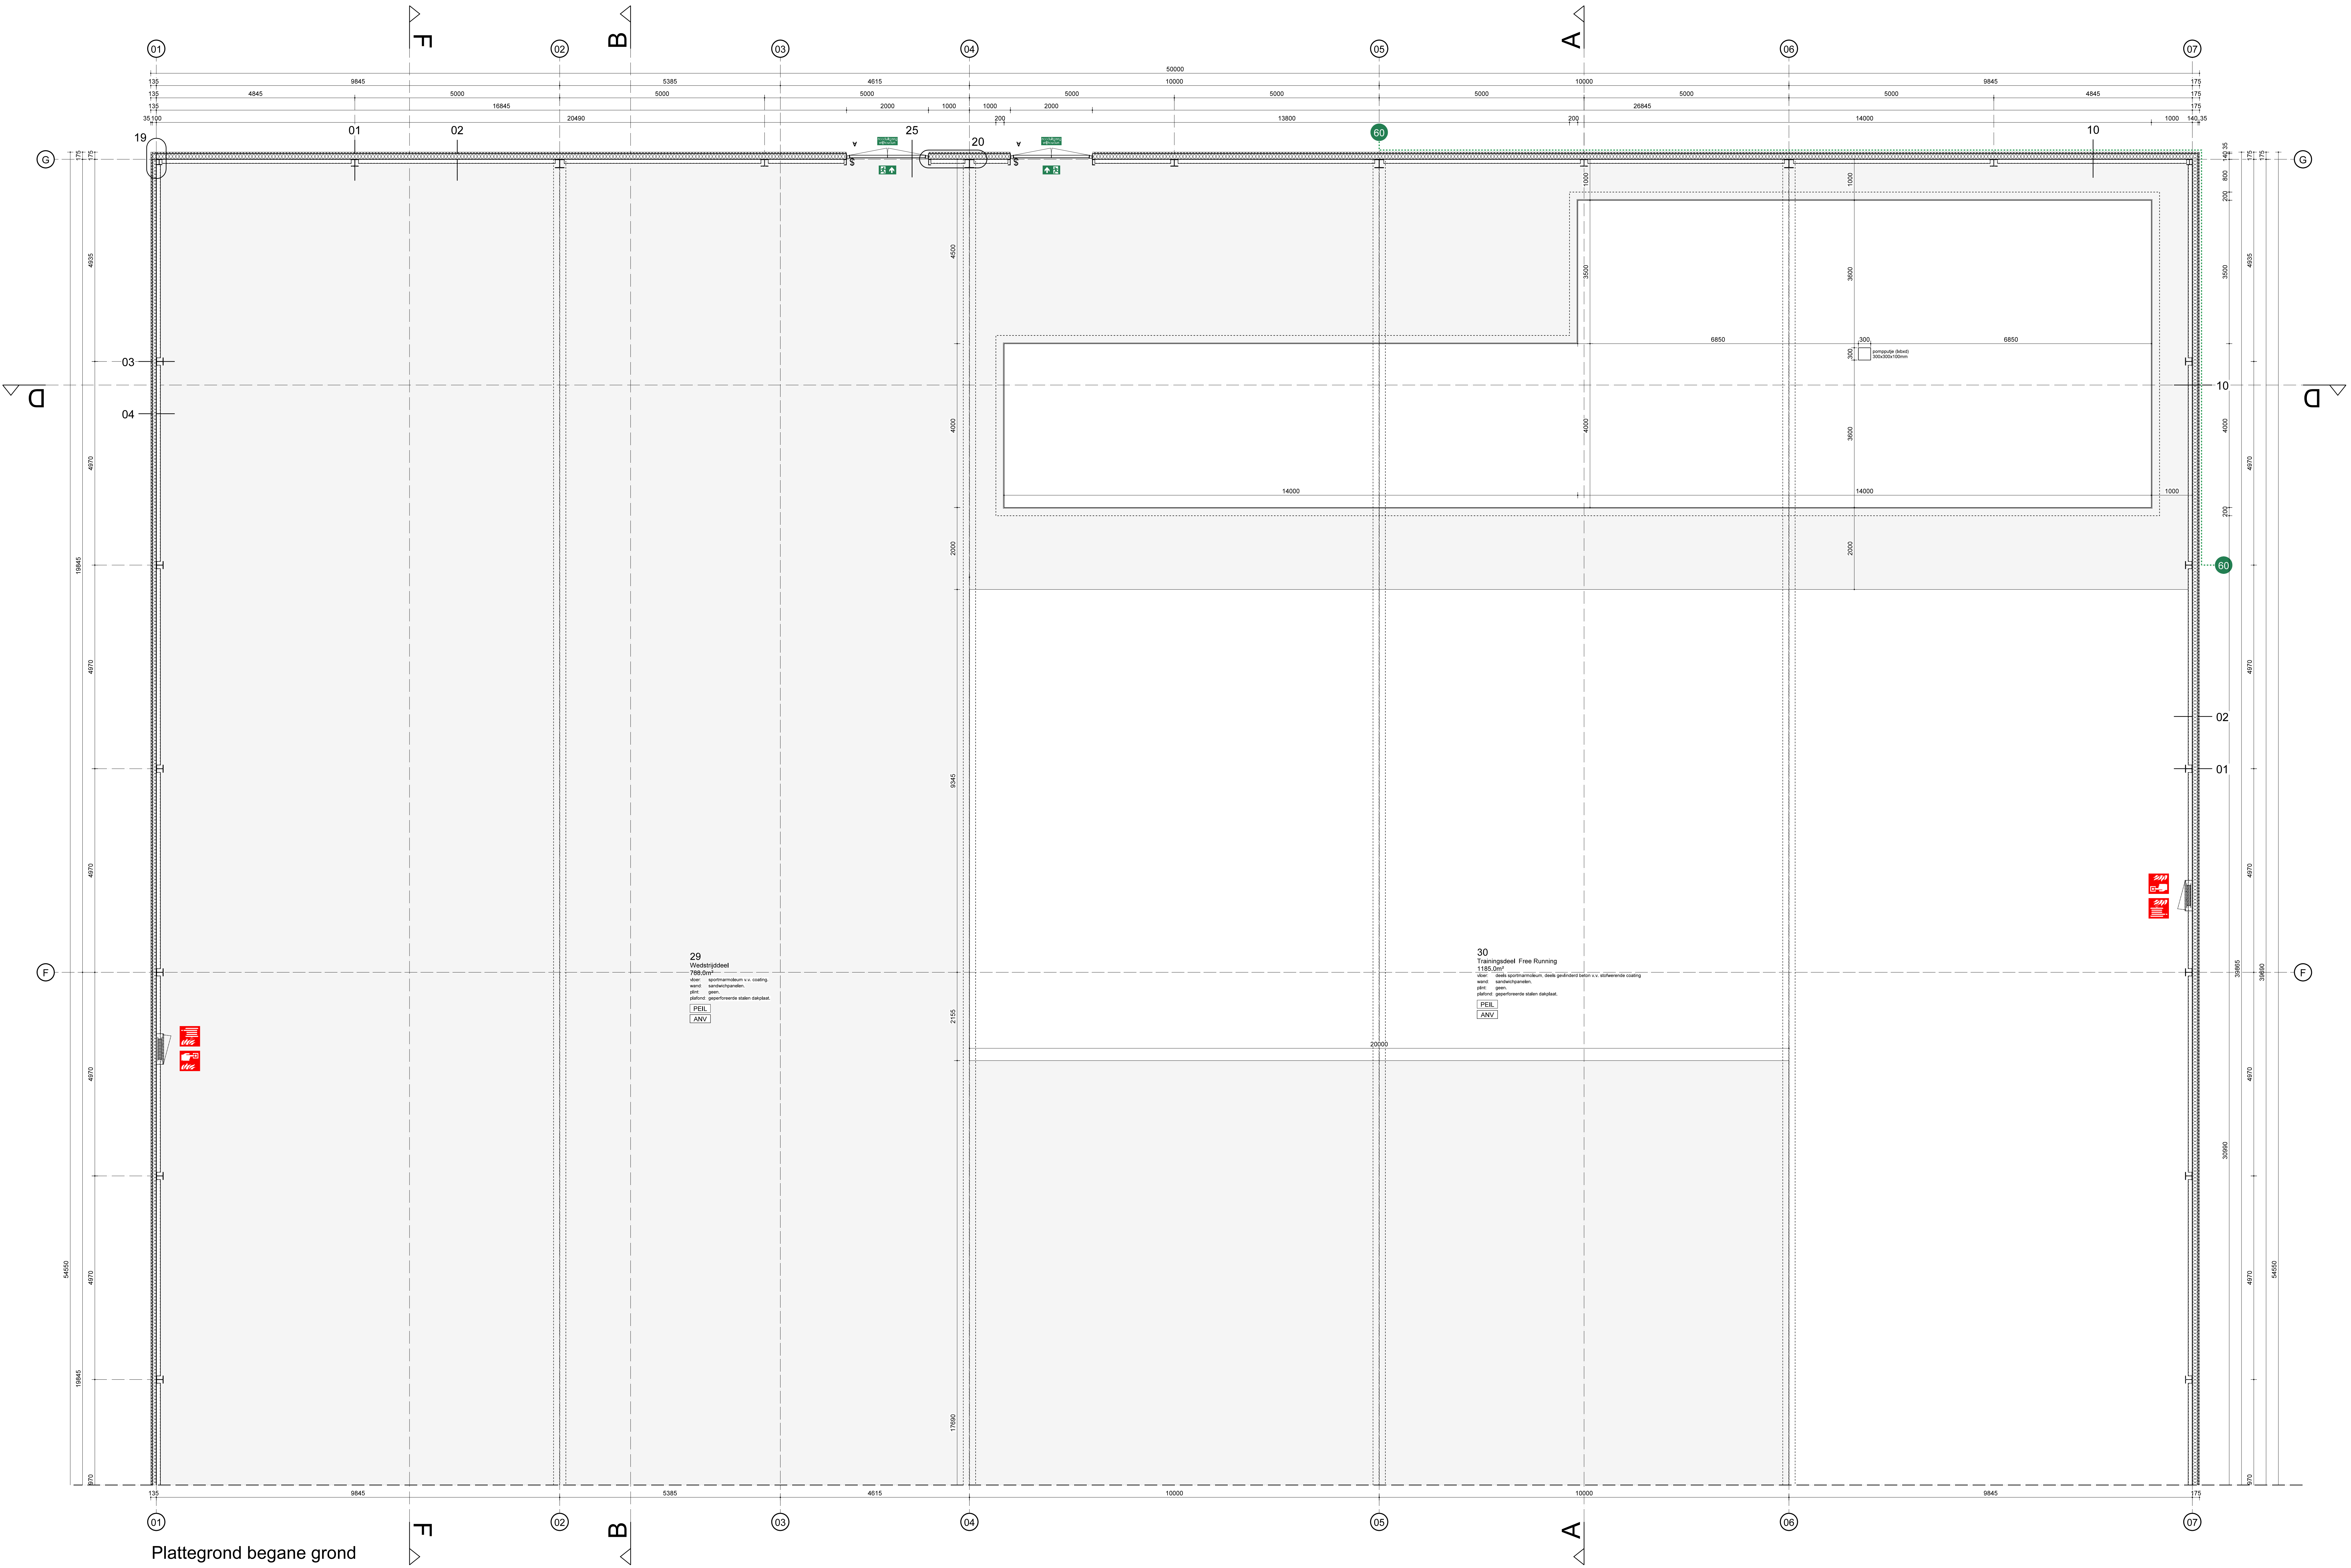

29
Vestibuldeur
788.0m²
AAN: -
BET: -
PVL: -
ANV: -

30
Tramingsdeur Free Running
1185.0m²
AAN: -
BET: -
PVL: -
ANV: -

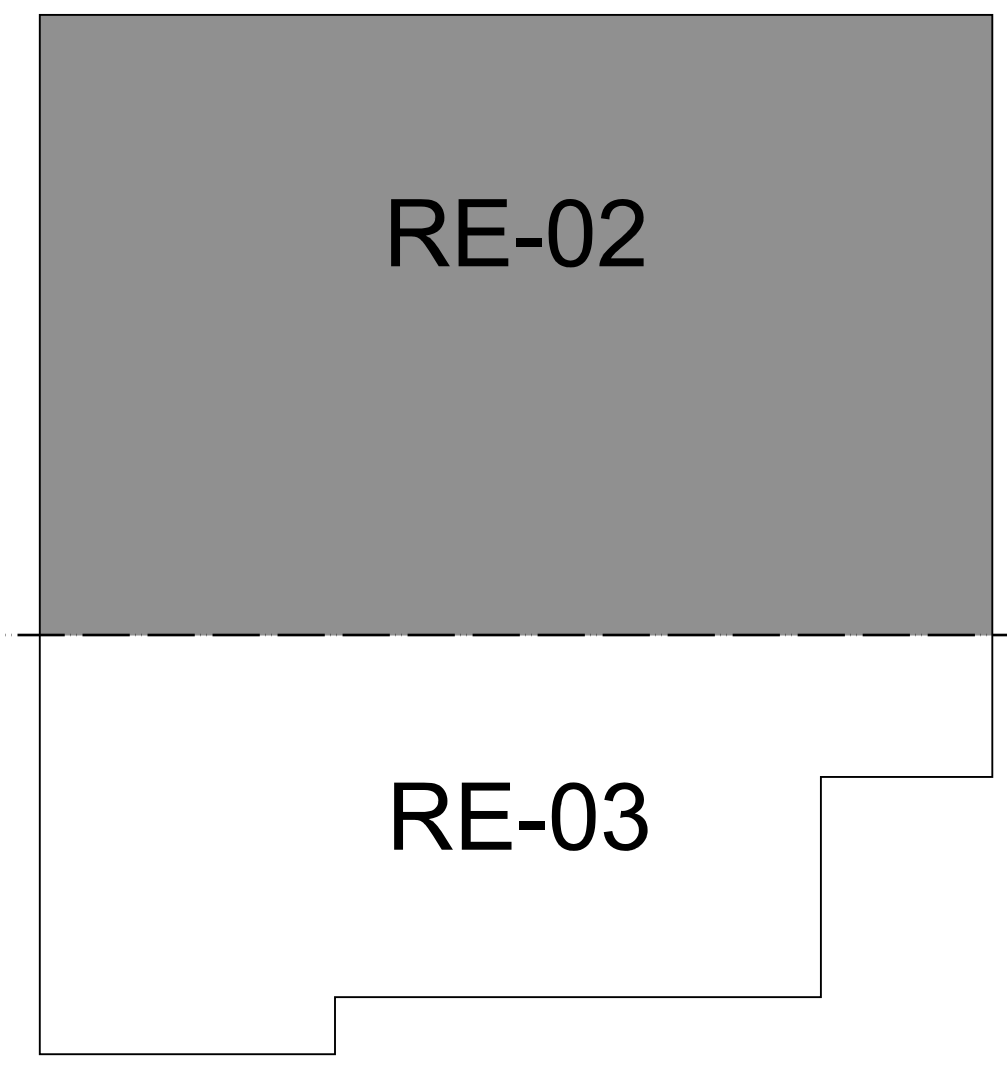

Plattegrond begane grond