


LEGENDA

- aluminium sandwichelement
- kalksteen kluwerk CS12, diverse diktes
- wand afgewerkt met wandgips
- lichte scheidingwand (metaalstud)
- isolatie
- prefab beton
- in het werk gecast beton
- tolcabinewand
- voorzetwand' afwerking, dubbele glasplaat
- hoogte vloerafwerking (mm) t.o.v. peil=0
- hoogte dakrand (mm) t.o.v. peil=0
- epoxy gietvloer
- vloerlegels
- deurkozijn
- deurkozijn met zelfsluitende deur
- deurkozijn met zelfsluitende deur en 60 minuten WBDRO
- deurkozijn met paneelruiting conform NEN-EN 1125
- raamkozijn met 30 minuten WBDRO
- vluchtwegsignalering, conform NEN 6088
- brandscheiding met 60 minuten WBDRO
- symbool brandslanghaspelkast met brandslang van 30m'
- handbrandmelder
- symbool brandalarm
- blusdeken
- draagbaar blustoestel (handblusser)
- EHBO kit
- ruimte voorzien van algemene noodverlichting
- pictogram "hoofdgang vrijhouden"

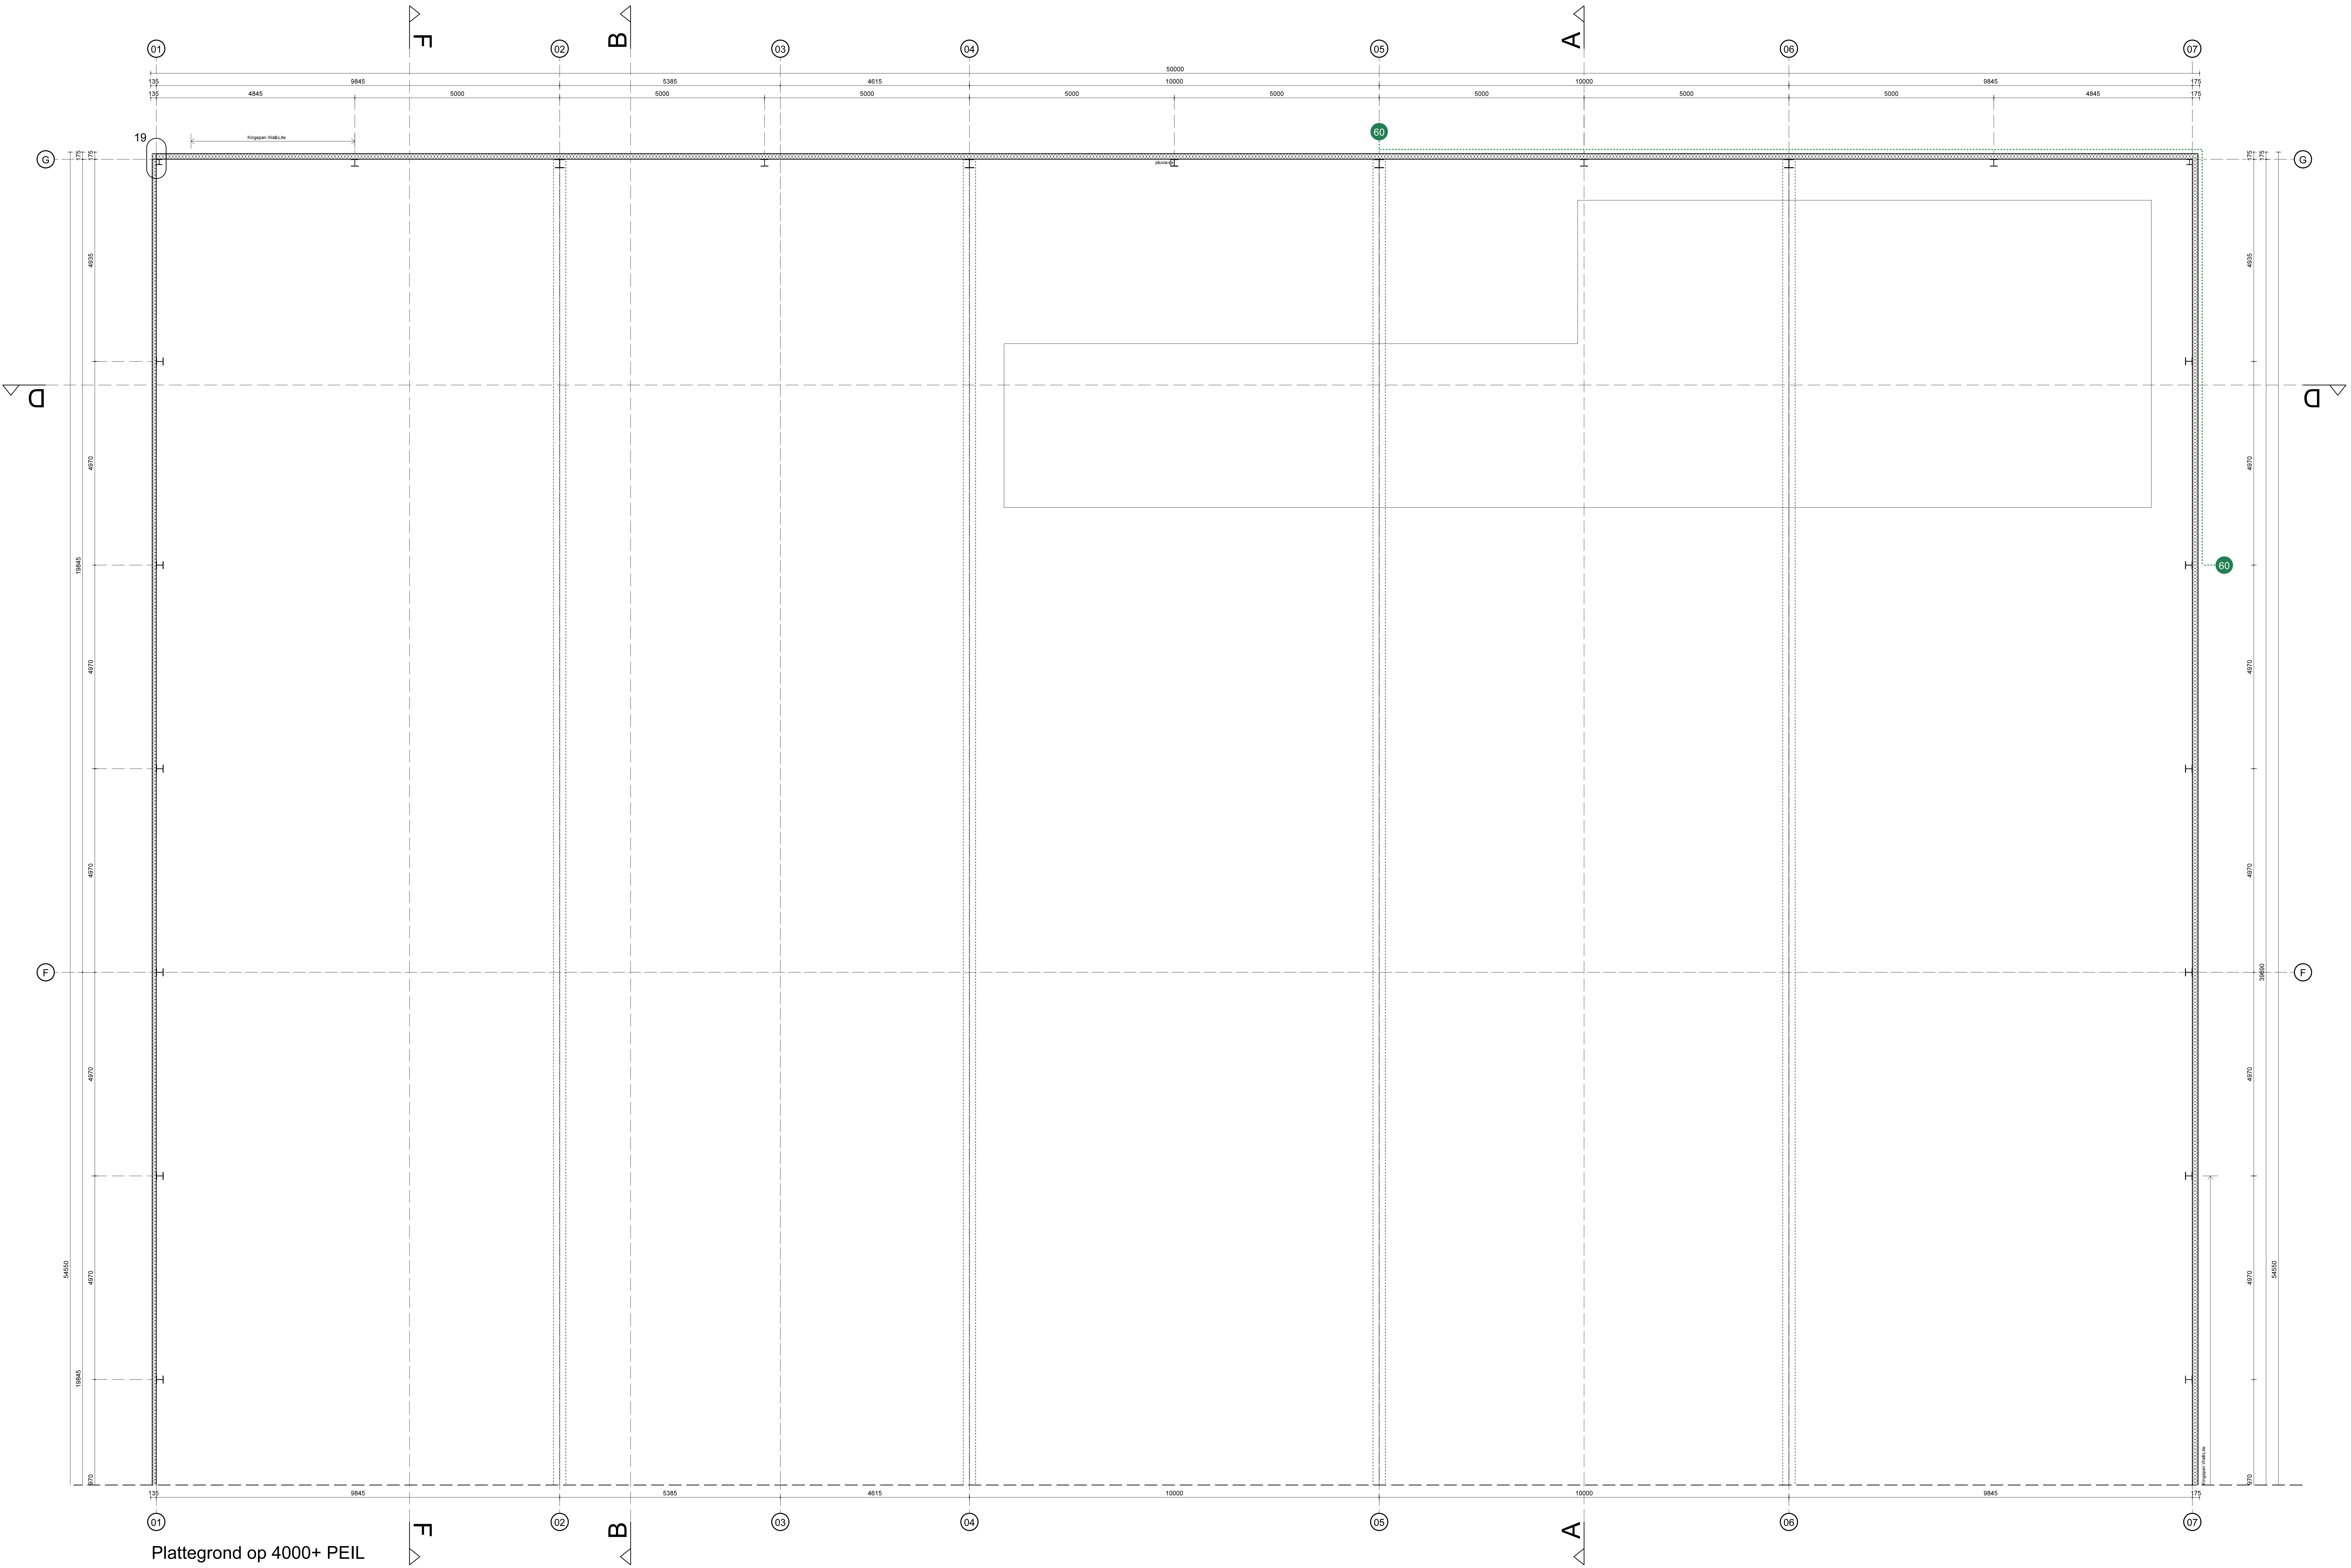

Plattegrond op 4000+ PEIL

