


LEGENDA

- aluminium sandwichelement
- kalksteen kjerwerk CS12, diverse diktes
- wand afgewerkt met wandtegels
- lichte scheidingwand (metaalstud)
- isolatie
- prefab beton
- in het werk gecast beton
- tollecabine wand
- voorzetwand' aftrimming, dubbele gipsplaat
- hoogte vloerafwerking (mm) t.o.v. peil=0
- hoogte dakrand (mm) t.o.v. peil=0
- epoxy gietvloer
- vloertegels
- deurkozijn
- deurkozijn met zelfkullende deur
- deurkozijn met zelfkullende deur en 60 minuten WBDO
- deurkozijn met paneelkruising conform NEN-EN 1125
- raamkozijn met 30 minuten WBDO
- vluichtwegsignalering, conform NEN 6088
- brandscheiding met 60 minuten WBDO
- symbool brandslaghaaspekast met brandslang van 30m'
- handbrandmelder
- symbool brandslang
- blusdekken
- draagbaar blustoestel (handblusser)
- EHBO kit
- ruimte voorzien van algemene noodverlichting
- picogram "nooduitgang vrijhouden"

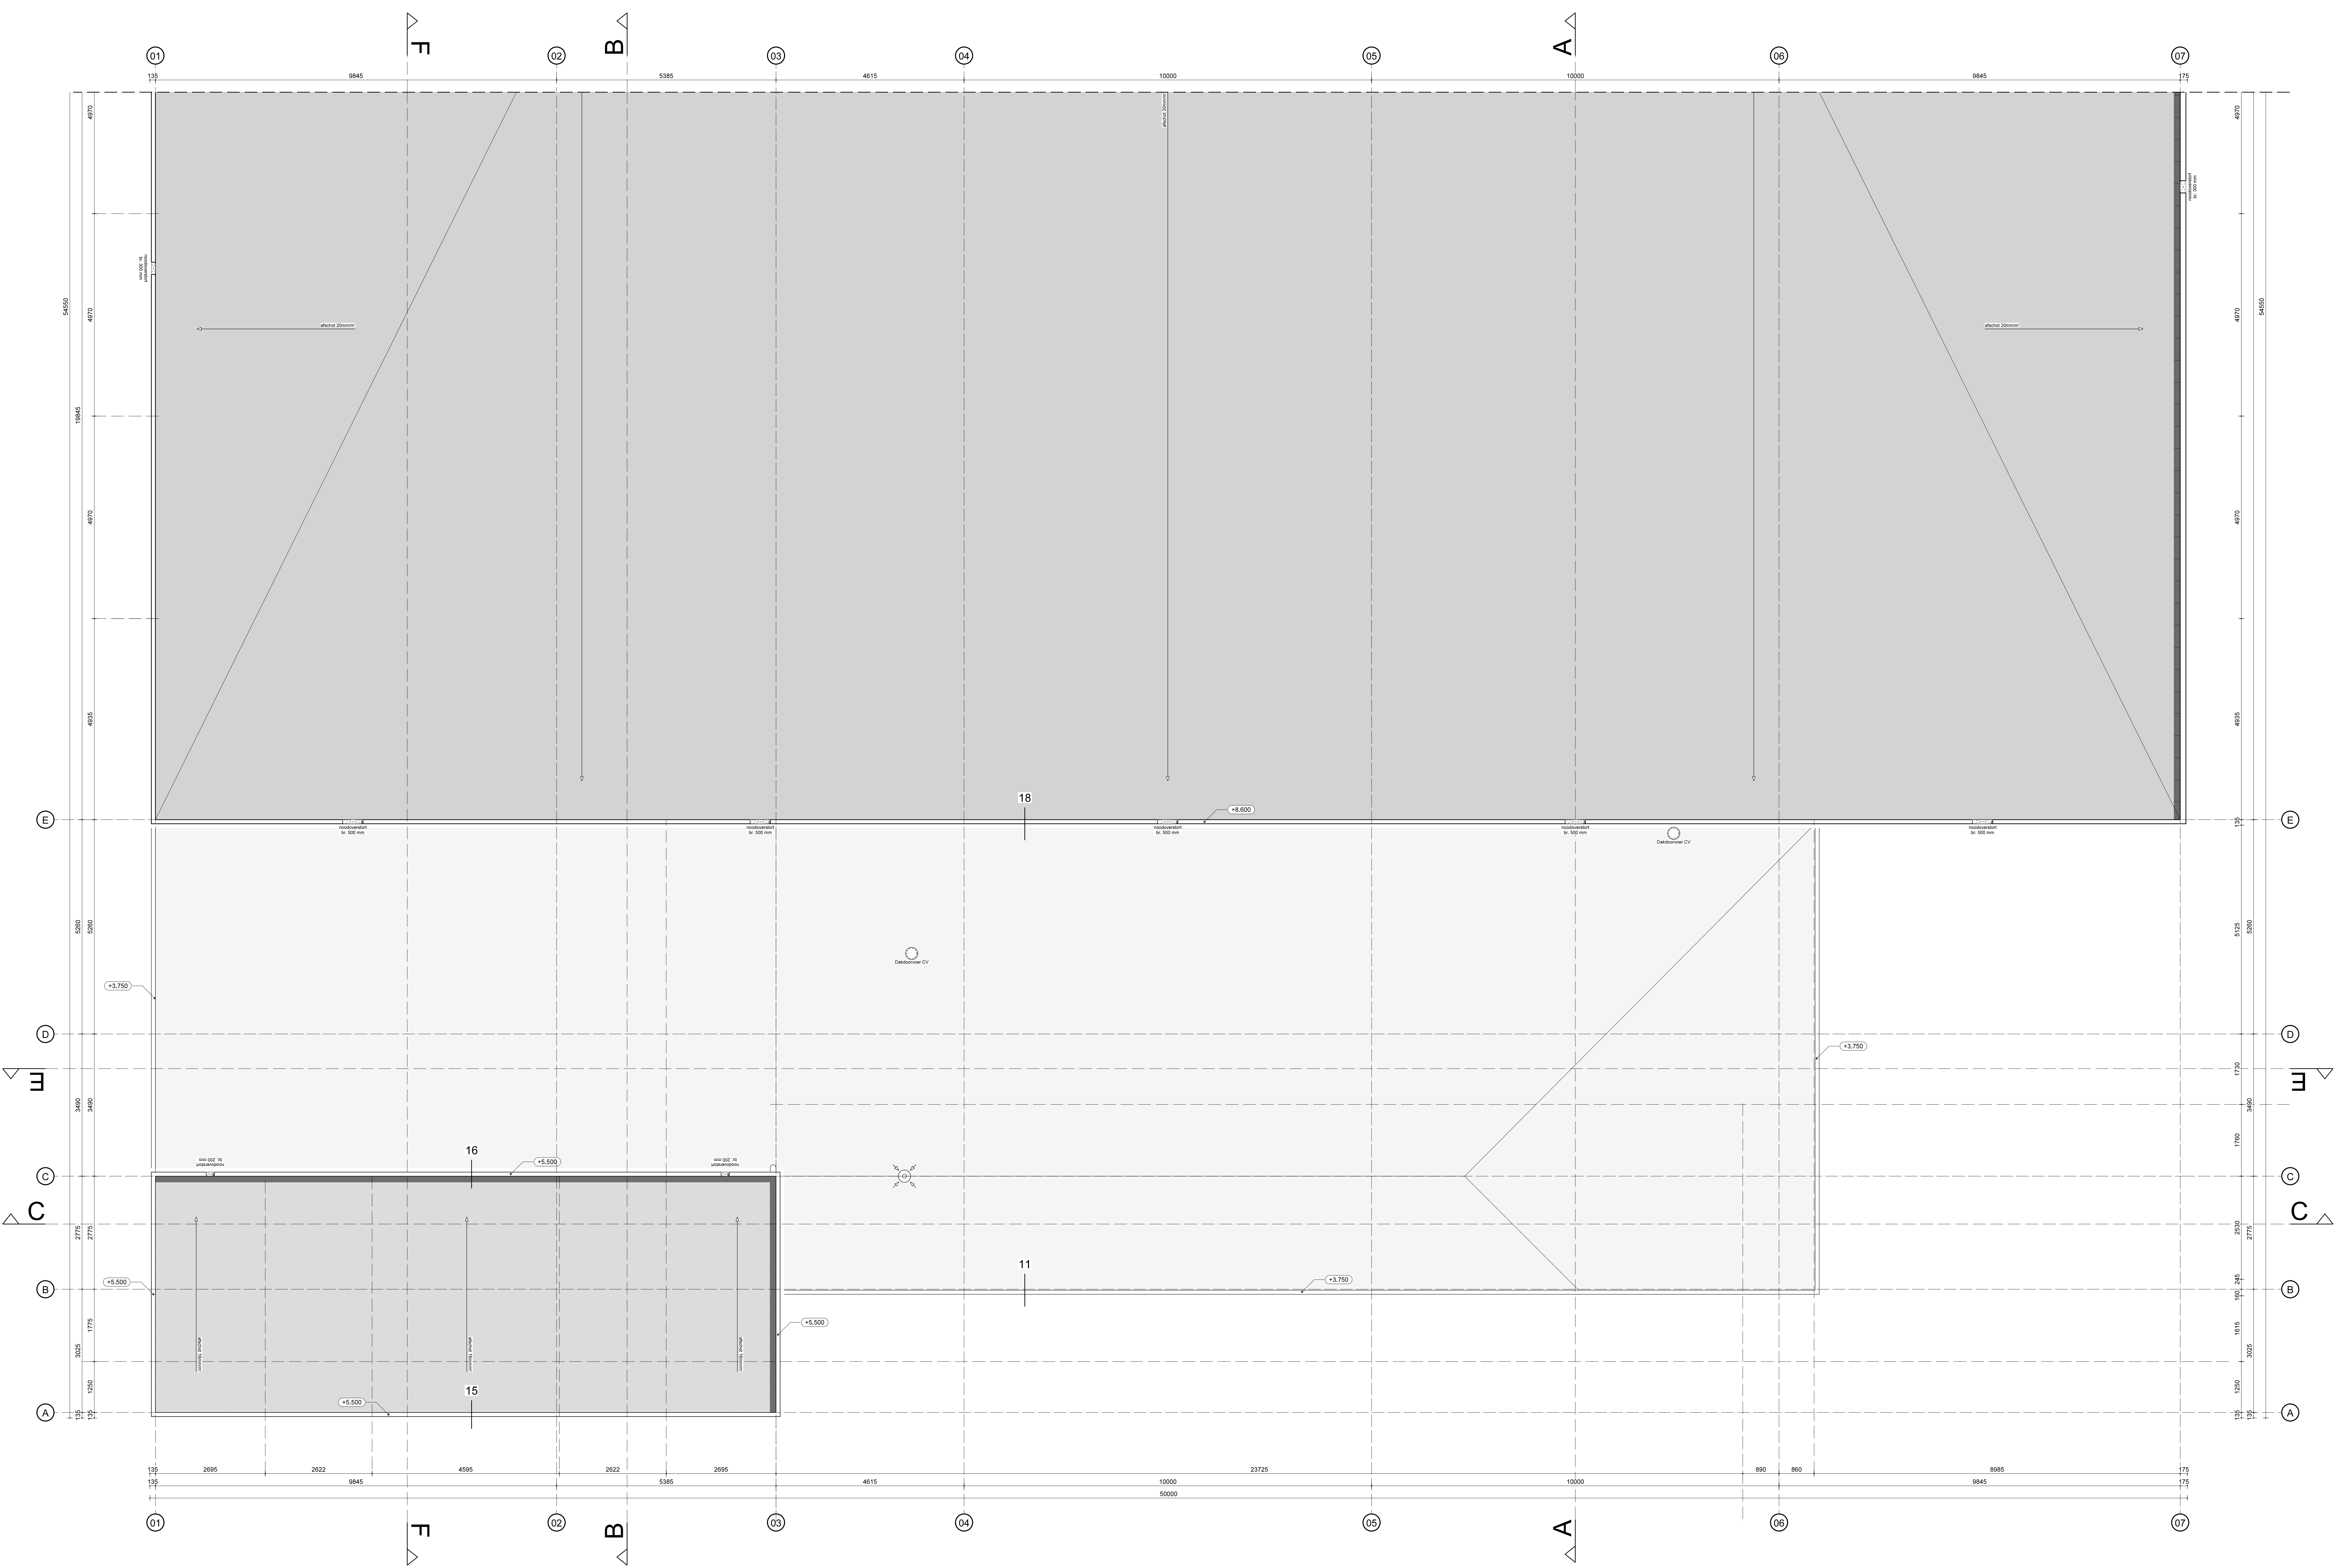

Dakaanzicht

