



| ONDERDEEL             | MATERIAAL       | KLEUR               |
|-----------------------|-----------------|---------------------|
| dakbedekking          | PVC             | lichtgrijs          |
| afdekcap/dakrand      | aluminium       | beigestone RAL 1035 |
| vlakke profielplaat   | sandwichelement | beigestone RAL 1035 |
| zetwerk tussenprofiel | aluminium       | beigestone RAL 1035 |
| golfprofielplaat      | sandwichelement | beigestone RAL 1035 |
| Kingspan Wall-lite    | polycarbonaat   | opaal               |
| kozijnen              | aluminium       | beigestone RAL 1035 |
| deuren                | aluminium       | beigestone RAL 1035 |
| vulling in deuren     | sandwichelement | beigestone RAL 1035 |
| ramen                 | glas            | helder              |
| hekwerk               | staal           | beigestone RAL 1035 |

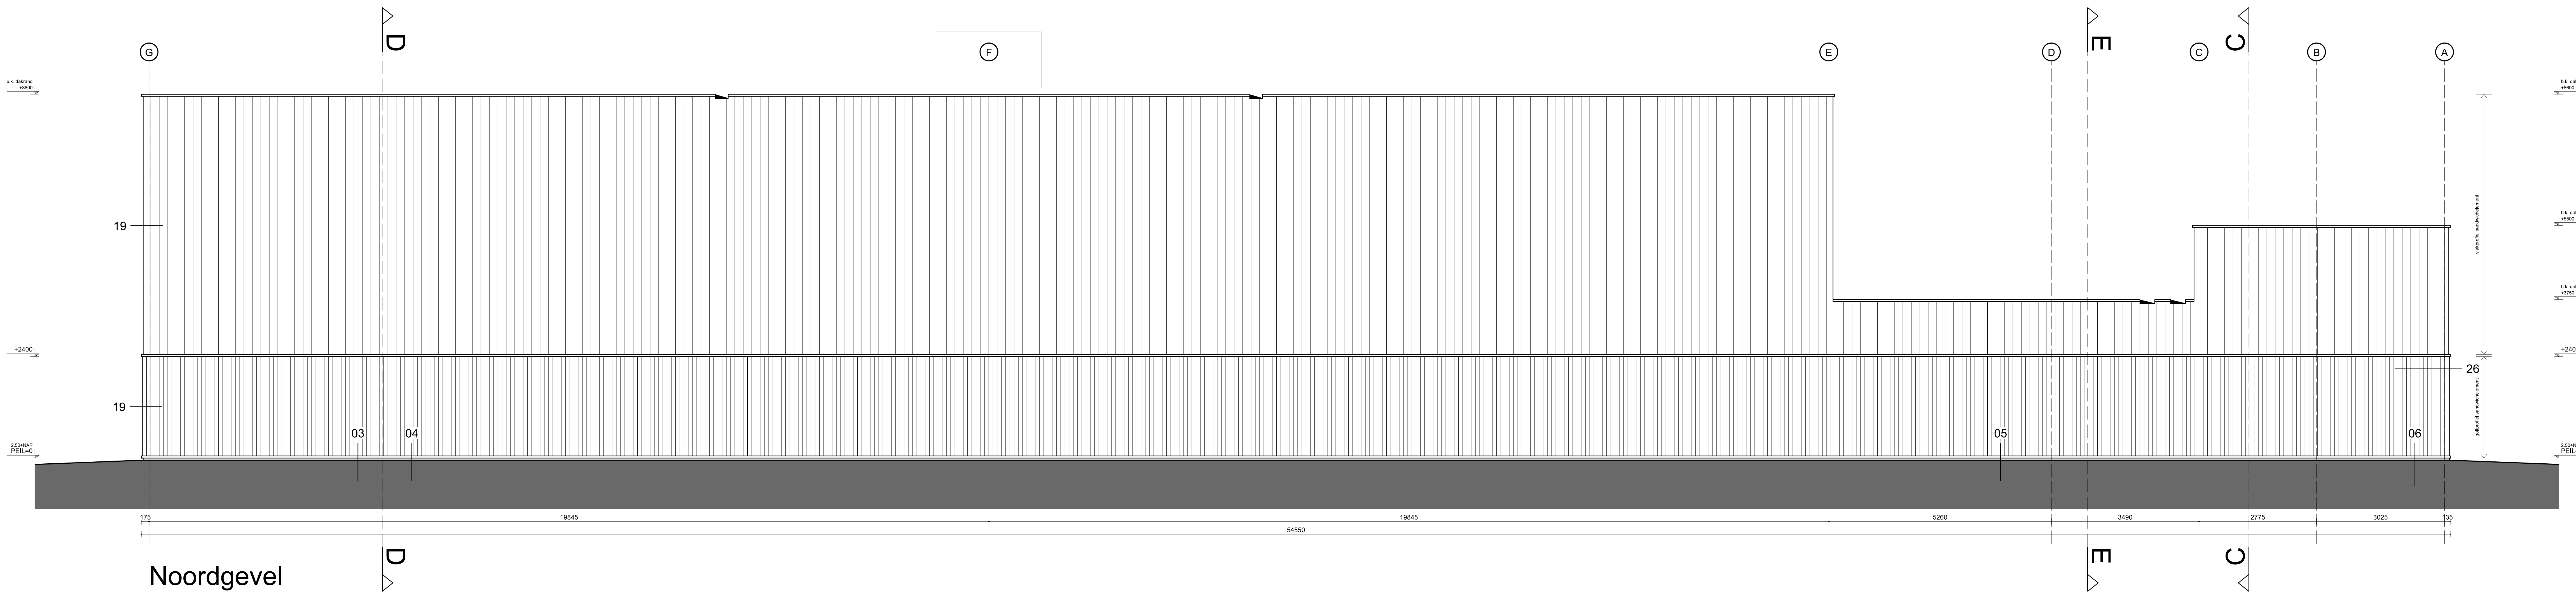

Noordgevel

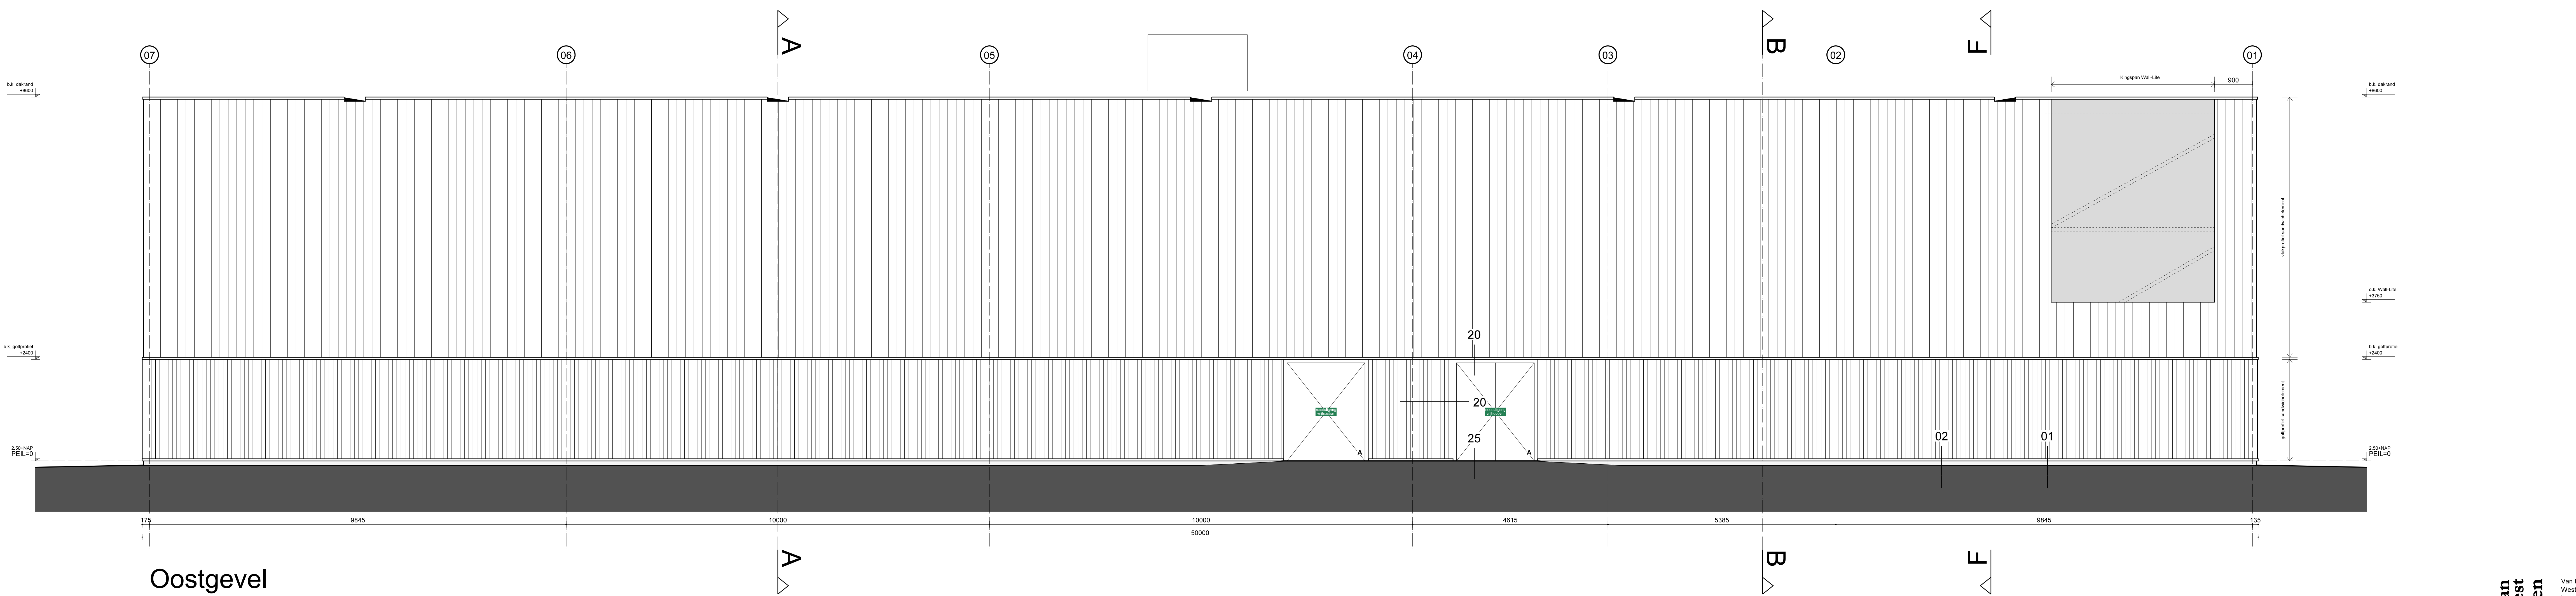

Oostgevel