


Doorsnede A-A

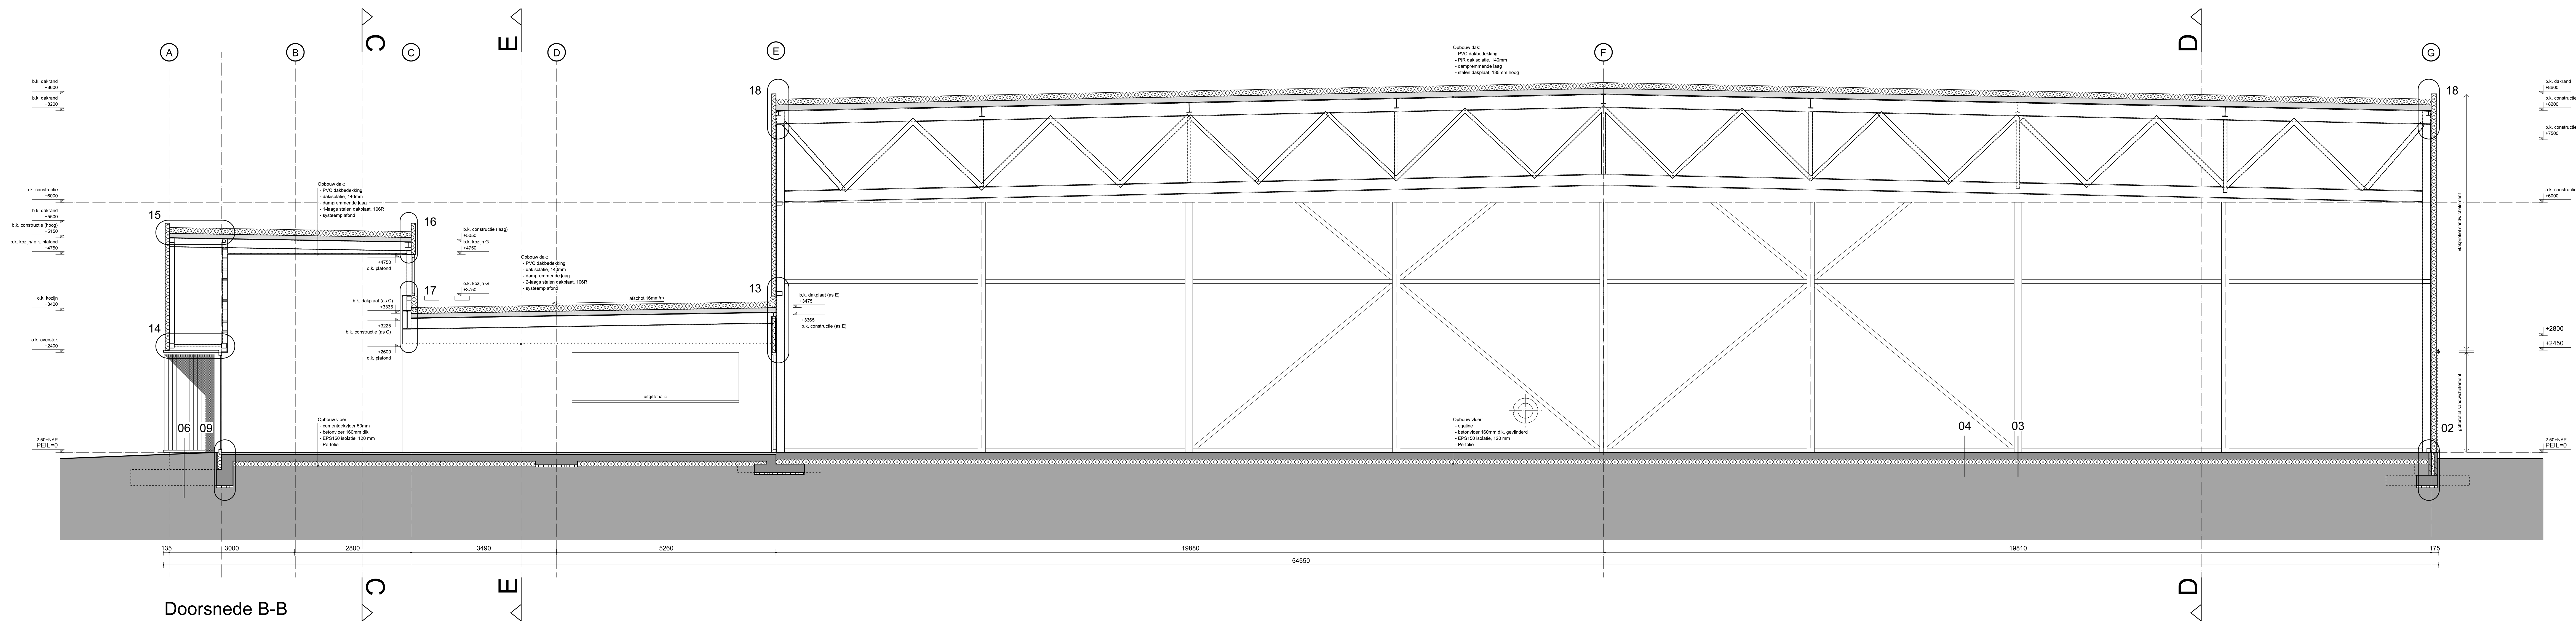

Doorsnede B-B