


Doorsnede C-C

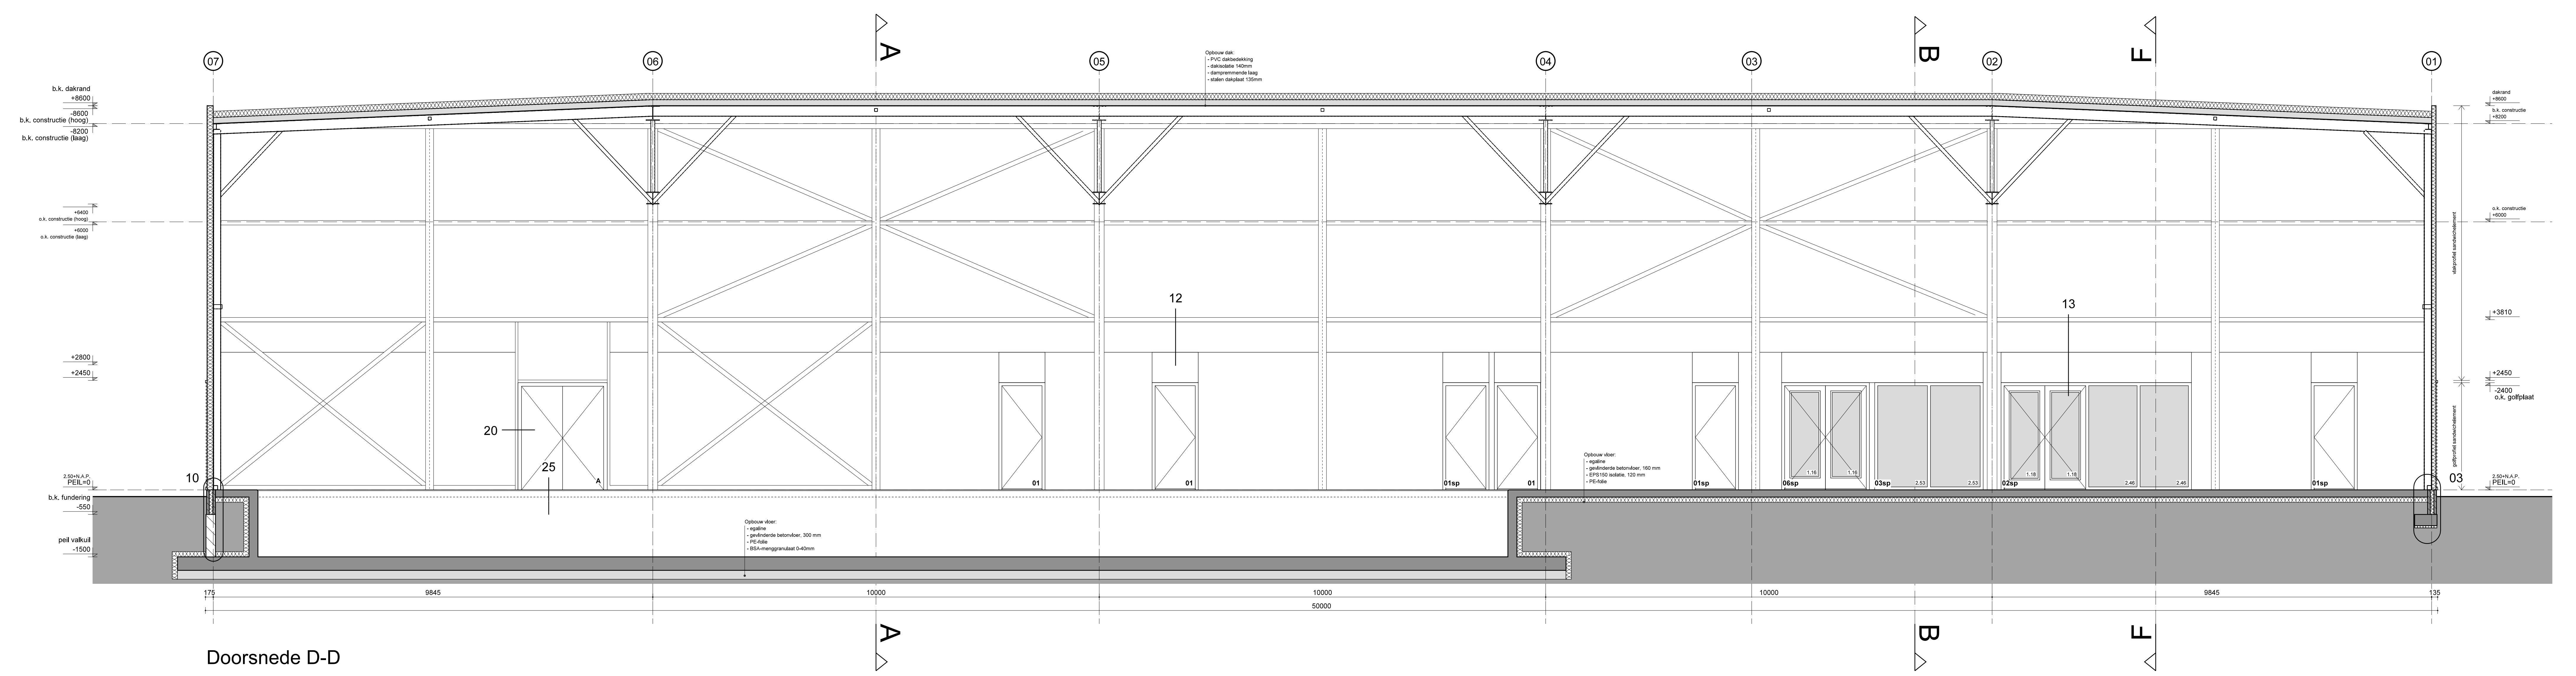

Doorsnede D-D