






2e verdieping

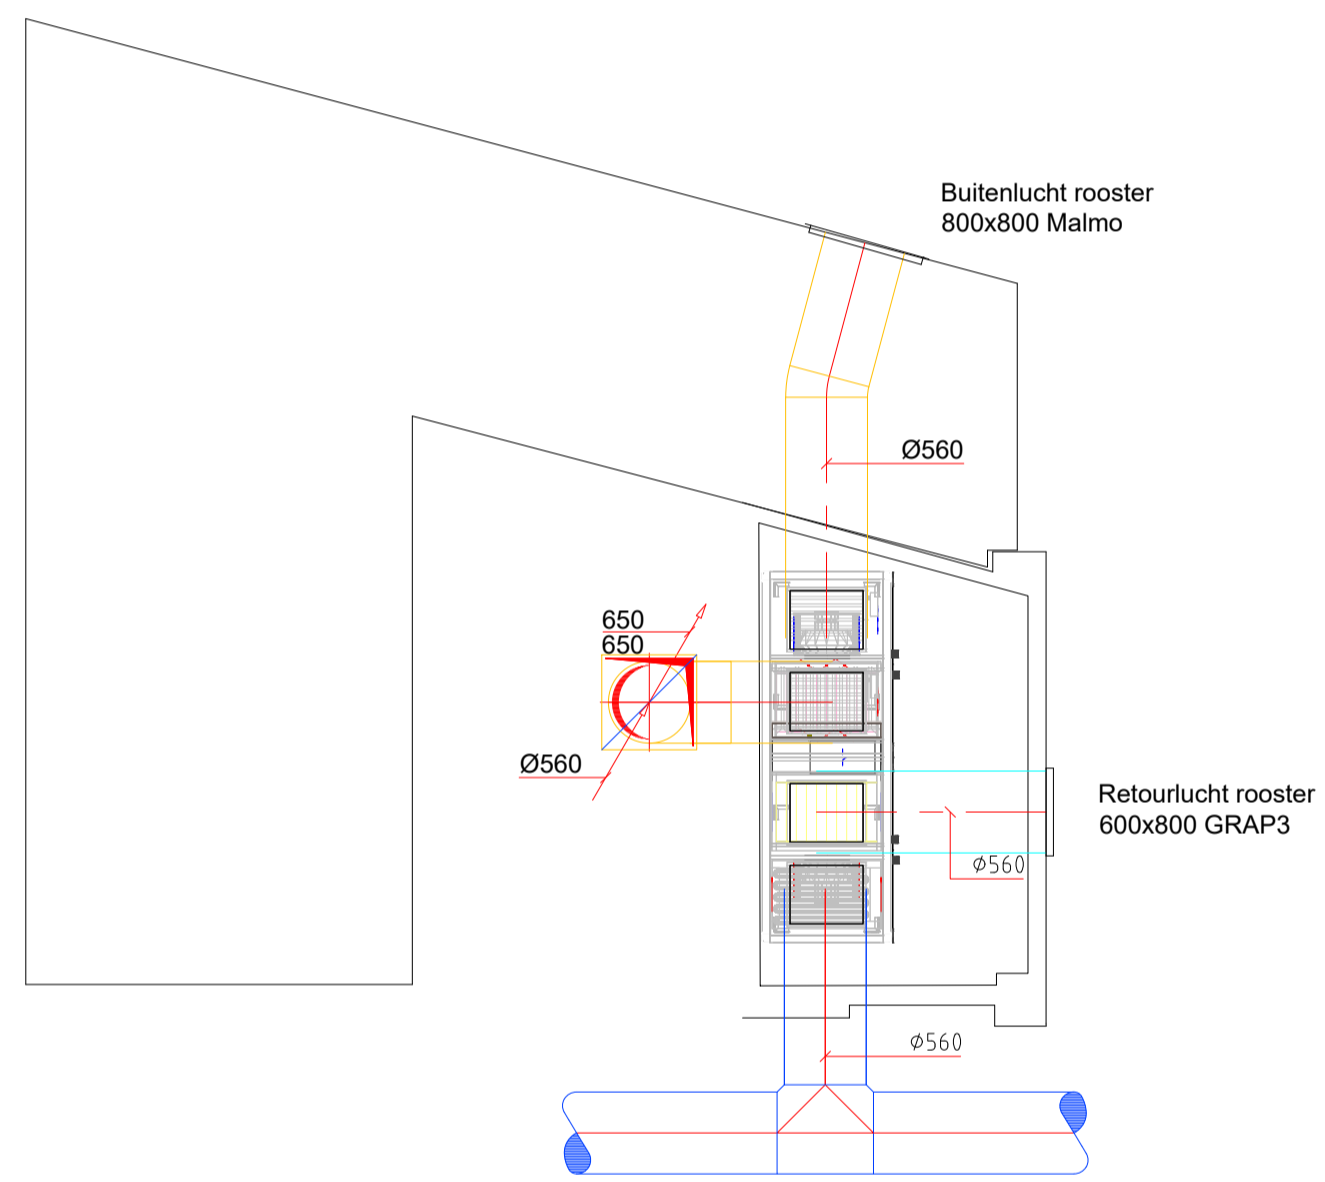


1e verdieping

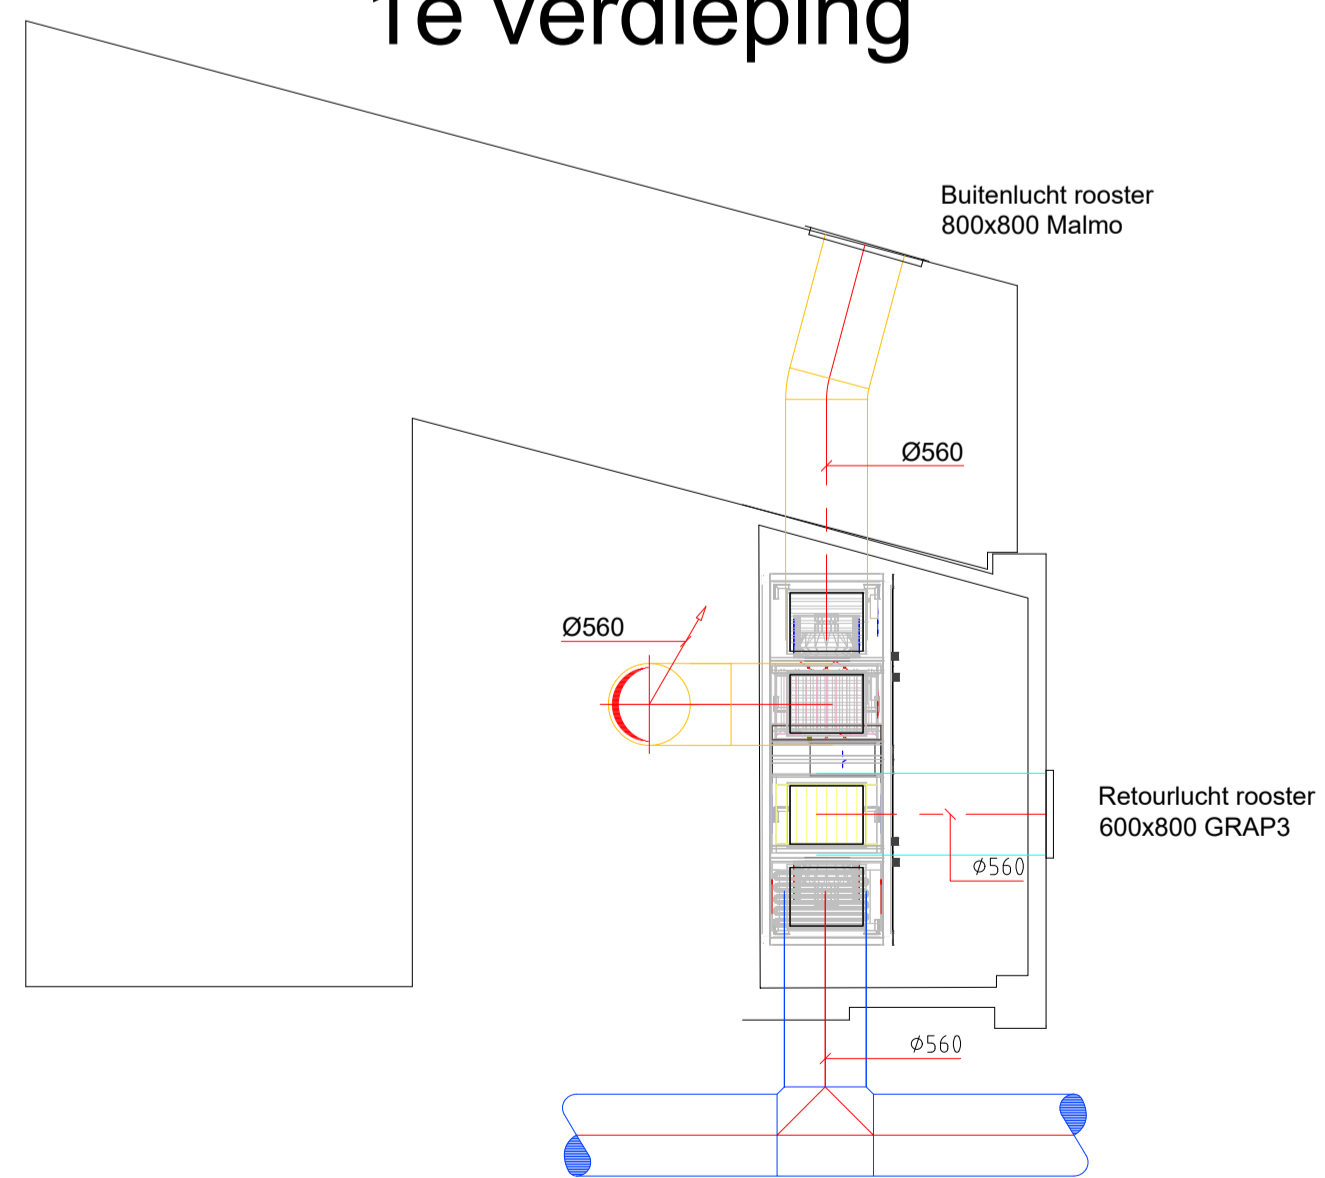

Begane grond

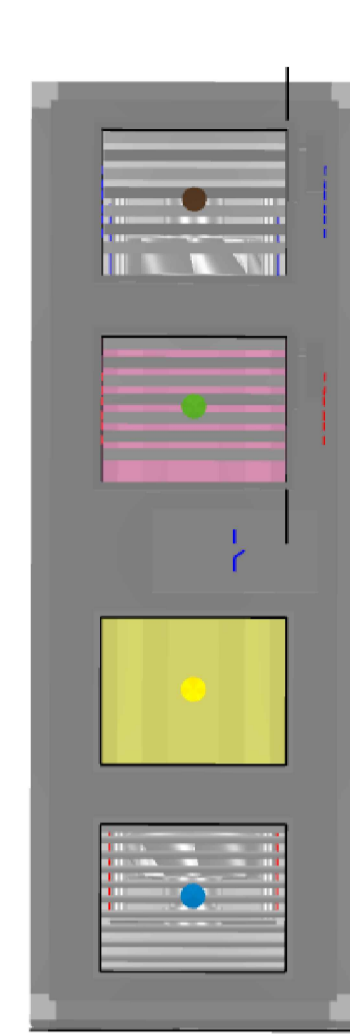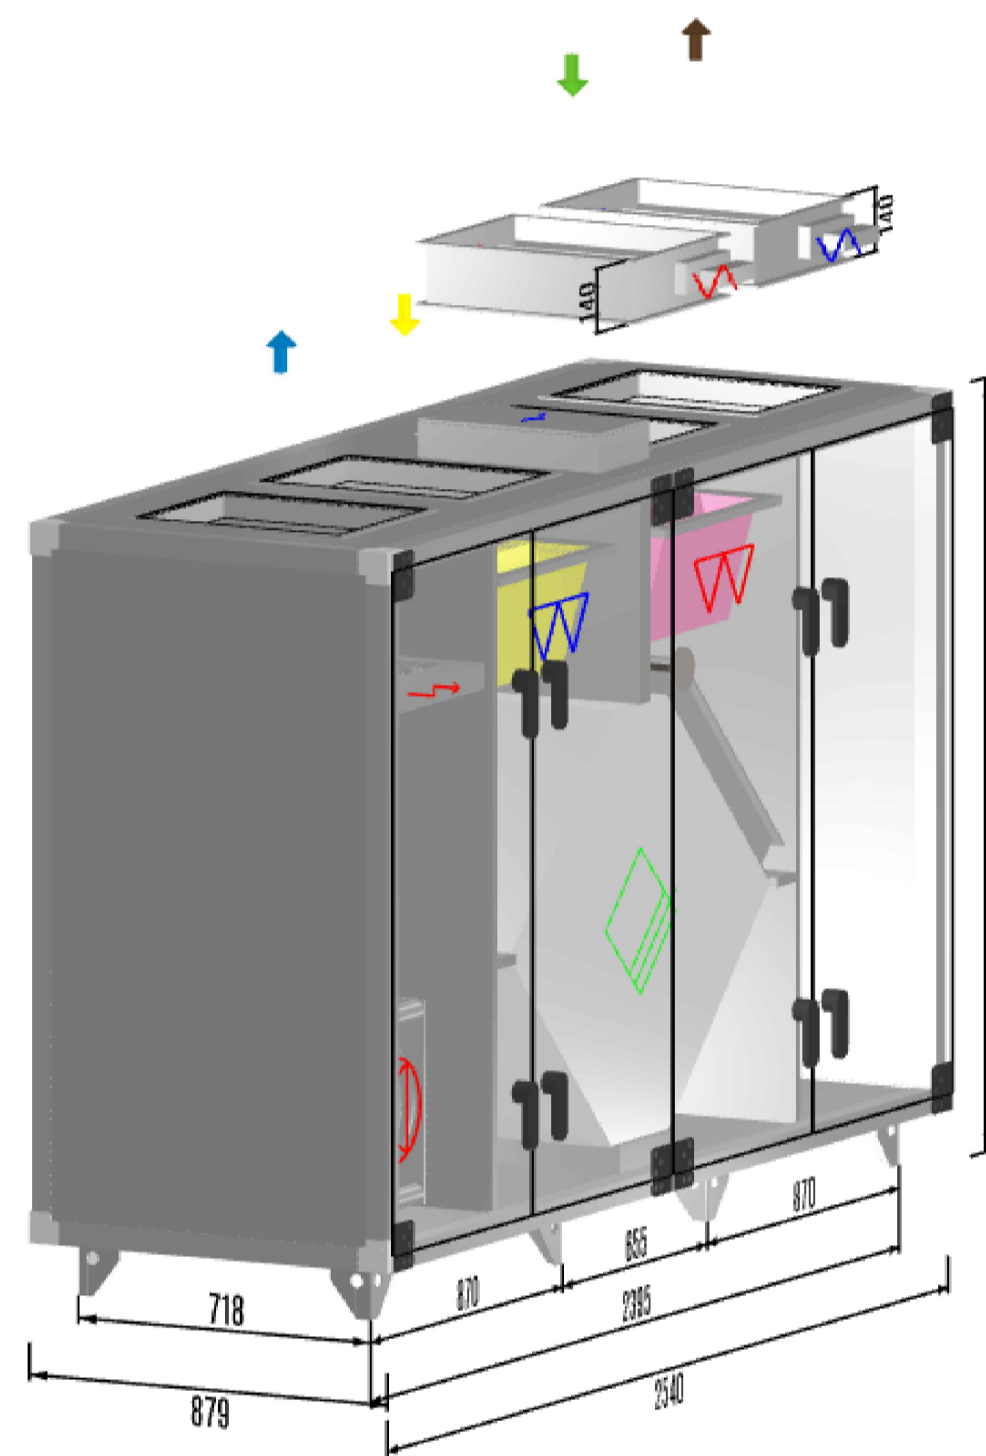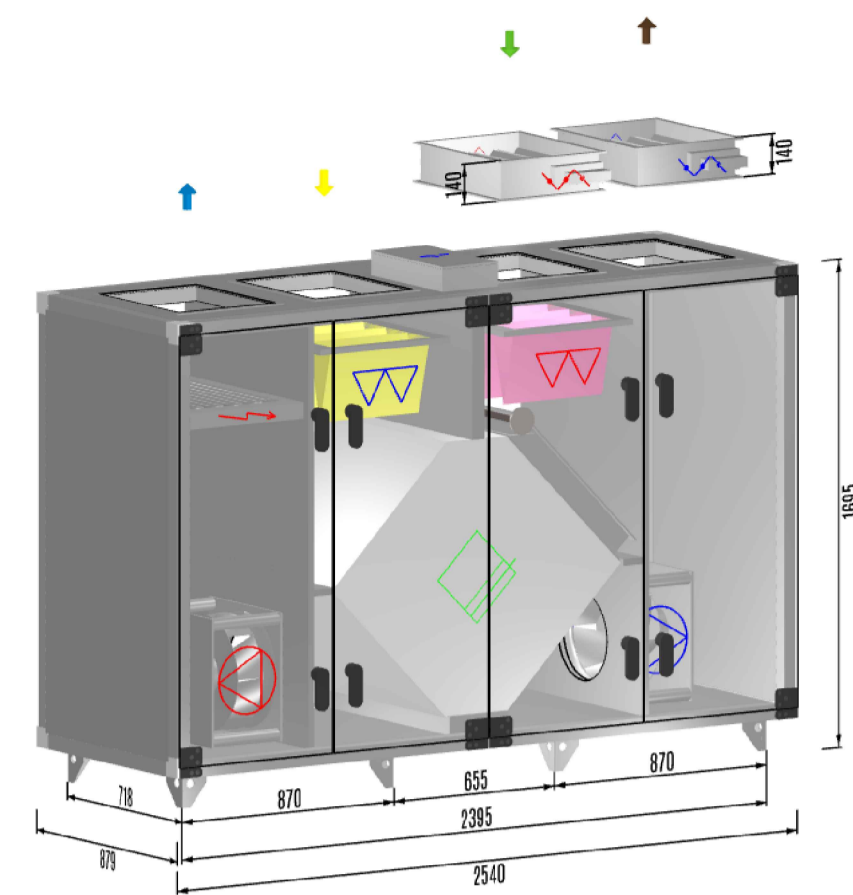

Renvooi

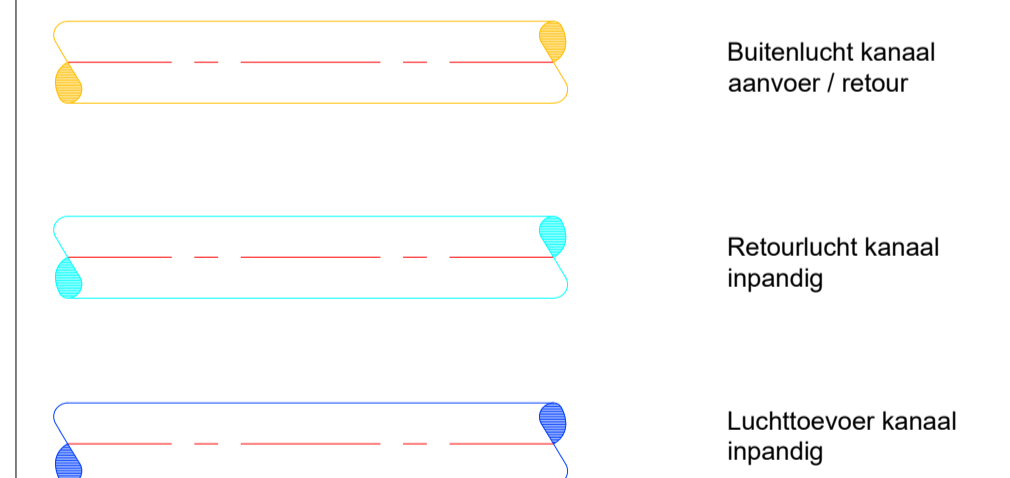

Aansluitvoorzieningen E zijn op tekening aangegeven verplaatsen alleen na overleg

VO-ONTWERP

095-4878300
info@installatiemidn.nl
www.installatiebedrijfmidnederland.nl

Wijz.	Omschrijving	Wijz.	Omschrijving
A	05-06-2023	E	
B		F	
C		G	
D		H	

GYM XL indeling technische ruimte

Onderwerp: **Indeling techniek**
Begane grond t/m 2e verdieping

Oprichtgever: **P. VAN LEEUWEN**
b a n n e m e s b e d r i j f
Anders denken. Beter bouwen.

Datum: 27-11-2023
Schaal: 1:50
Gekleurd: Formaat: A0
Projectnr: ...
Tek. nr.: **TR01**