
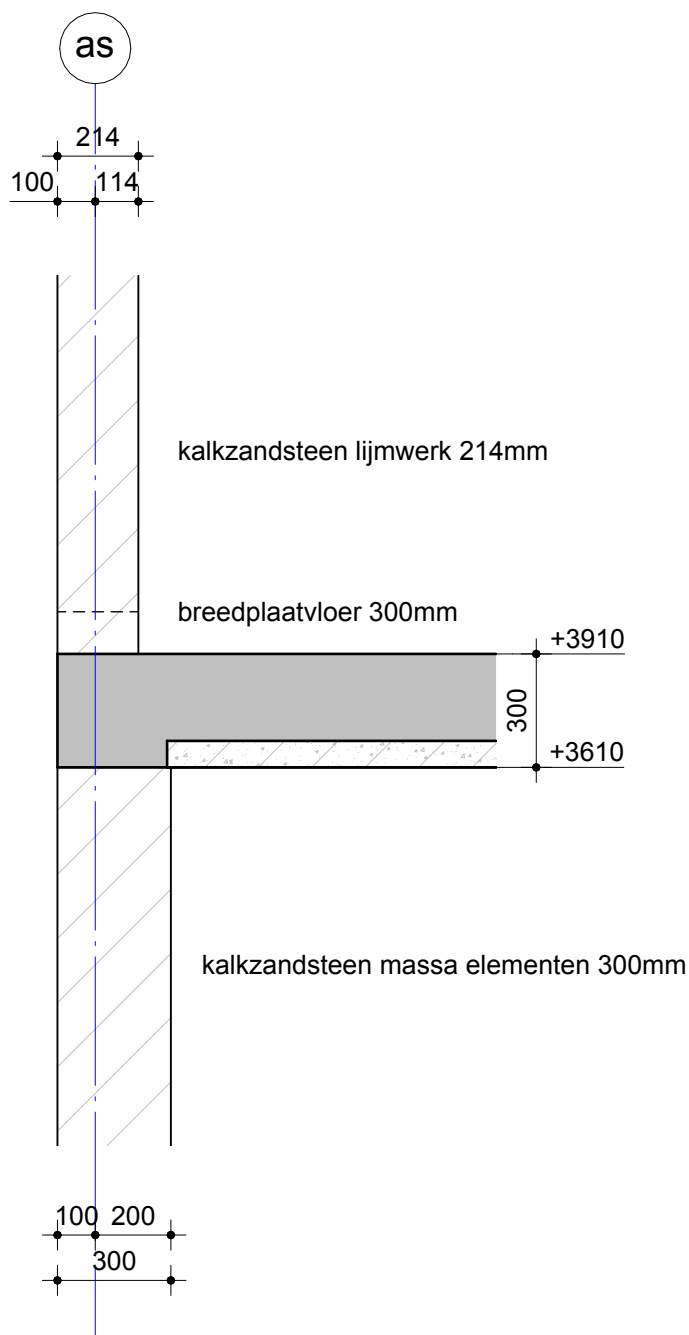


Bladnr.	Datum	Fase	Status	Revisie	Gewijzigd
TO-CON-31.01	10-11-2023	TECHNISCH ONTWERP	DEFINITIEF	1	
TO-CON-31.02	10-11-2023	TECHNISCH ONTWERP	DEFINITIEF	1	
TO-CON-31.03	10-11-2023	TECHNISCH ONTWERP	DEFINITIEF	1	
TO-CON-31.04	10-11-2023	TECHNISCH ONTWERP	DEFINITIEF	1	
TO-CON-31.05	10-11-2023	TECHNISCH ONTWERP	DEFINITIEF	1	
TO-CON-31.06	10-11-2023	TECHNISCH ONTWERP	DEFINITIEF	1	
TO-CON-31.07	10-11-2023	TECHNISCH ONTWERP	DEFINITIEF	1	
TO-CON-31.08	10-11-2023	TECHNISCH ONTWERP	DEFINITIEF	1	
TO-CON-31.09	10-11-2023	TECHNISCH ONTWERP	DEFINITIEF	1	
TO-CON-31.10	10-11-2023	TECHNISCH ONTWERP	DEFINITIEF	1	
TO-CON-31.11	10-11-2023	TECHNISCH ONTWERP	DEFINITIEF	1	
TO-CON-31.12	10-11-2023	TECHNISCH ONTWERP	DEFINITIEF	1	
TO-CON-31.13	10-11-2023	TECHNISCH ONTWERP	DEFINITIEF	1	
TO-CON-31.14	10-11-2023	TECHNISCH ONTWERP	DEFINITIEF	1	
TO-CON-31.15	10-11-2023	TECHNISCH ONTWERP	DEFINITIEF	1	
TO-CON-31.16	10-11-2023	TECHNISCH ONTWERP	DEFINITIEF	1	
TO-CON-31.17	10-11-2023	TECHNISCH ONTWERP	DEFINITIEF	1	
TO-CON-31.17a	10-11-2023	TECHNISCH ONTWERP	DEFINITIEF	1	
TO-CON-31.18	10-11-2023	TECHNISCH ONTWERP	DEFINITIEF	1	
TO-CON-31.18a	10-11-2023	TECHNISCH ONTWERP	DEFINITIEF	1	
TO-CON-31.19	10-11-2023	TECHNISCH ONTWERP	DEFINITIEF	1	
TO-CON-31.19a	10-11-2023	TECHNISCH ONTWERP	DEFINITIEF	1	
TO-CON-31.20	10-11-2023	TECHNISCH ONTWERP	DEFINITIEF	1	
TO-CON-31.21	10-11-2023	TECHNISCH ONTWERP	DEFINITIEF	1	
TO-CON-31.21a	10-11-2023	TECHNISCH ONTWERP	DEFINITIEF	1	
TO-CON-31.22	10-11-2023	TECHNISCH ONTWERP	DEFINITIEF	1	
TO-CON-31.22a	10-11-2023	TECHNISCH ONTWERP	DEFINITIEF	1	
TO-CON-31.23	10-11-2023	TECHNISCH ONTWERP	DEFINITIEF	1	
TO-CON-31.24	10-11-2023	TECHNISCH ONTWERP	DEFINITIEF	1	

27 appartementen "De Staalmeester" te Vathorst

Onderdeel		Details bovenbouw		Ver.	Datum	Tek.	Fase		
<div><div>WSP Nederland Ringwade 41 3439 LM NIEUWEGEIN 088 - 910 20 00 nl.utrecht@wsp.com</div></div>		Opdrachtgever	Van Bekkum Projecten B.V.	1	10-11-2023	NPS	TECHNISCH ONTWERP		
		Architect	Zecc Architecten B.V.				Status		
		Projectnummer	SGU018862				DEFINITIEF		
		Projectleider	R.L.M. Massop				Formaat	Schaal	Datum
		Constructeur	R.L.M. Massop				A4P	1:20	10-11-2023
	Modelleur	N. Pels				Bladnummer	TO-CON-31		
							Versie	1	



27 appartementen "De Staalmeester" te Vathorst

Onderdeel Detail 1.01



WSP Nederland
Ringwade 41
3439 LM NIEUWEGEIN
088 - 910 20 00
nl.utrecht@wsp.com

Opdrachtgever	Van Bakkum Projecten B.V.
Architect	Zecc Architecten B.V.
Projectnummer	SGU018862
Projectleider	R.L.M. Massop
Constructeur	R.L.M. Massop
Modellieur	N. Pels


Ver.	Datum	Tek.
1	10-11-2023	NPS

Fase **TECHNISCH ONTWERP**

Status **DEFINITIEF**

Formaat	Schaal	Datum
A4P	1:20	10-11-2023

Bladnummer	Versie
TO-CON-31.01	1

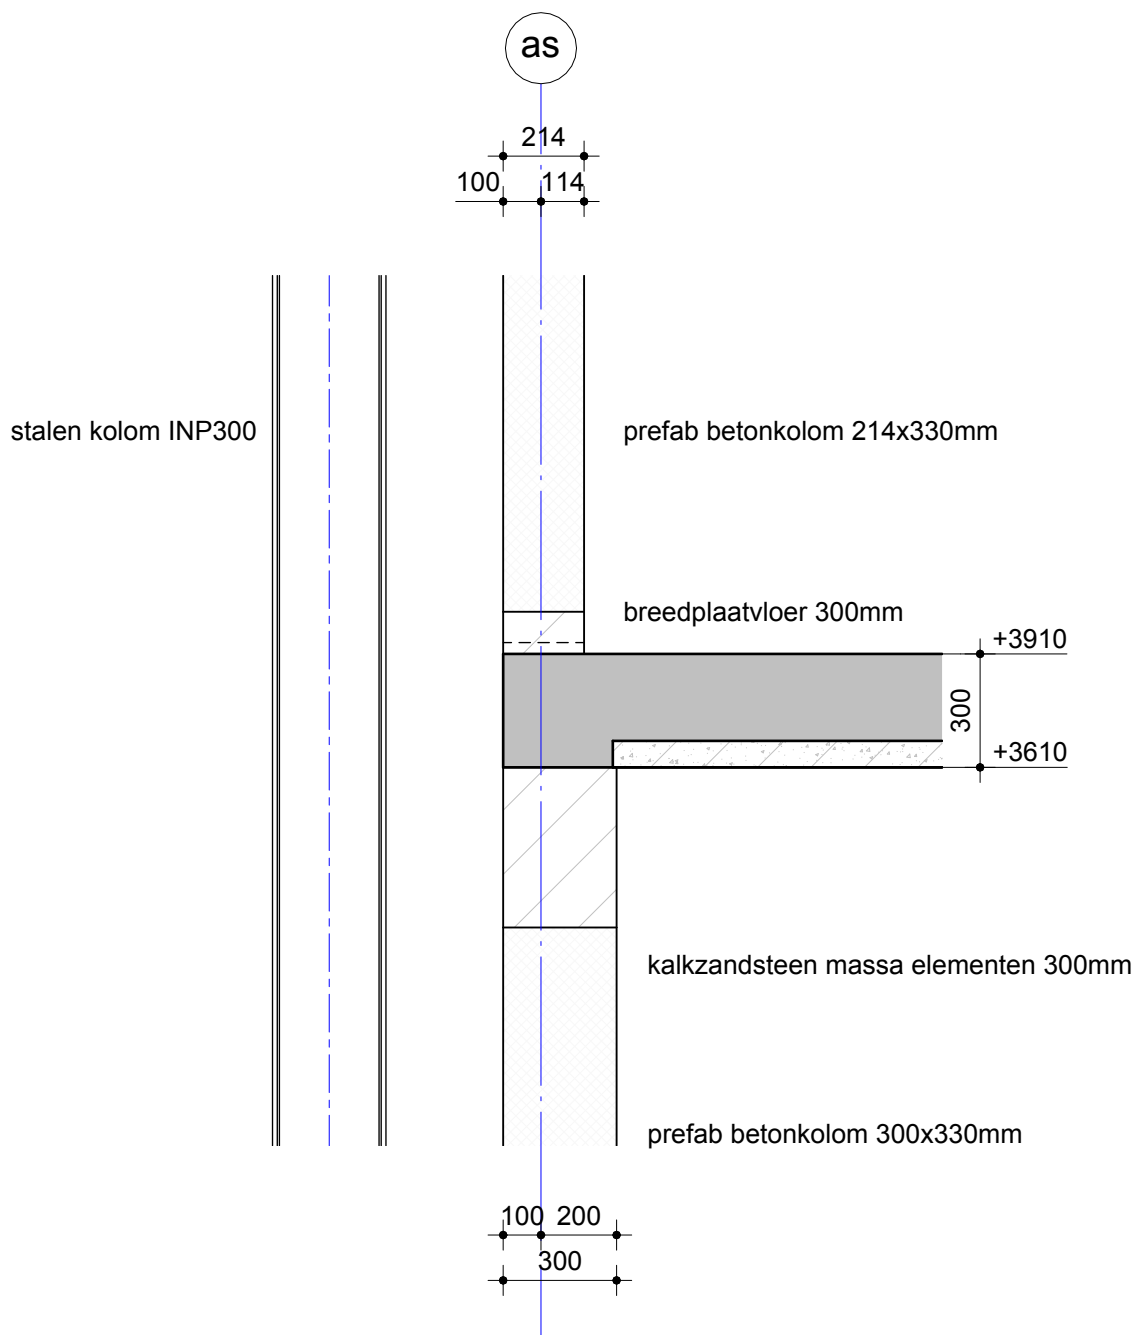

27 appartementen "De Staalmeester" te Vathorst

Onderdeel Detail 1.02



WSP Nederland
Ringwade 41
3439 LM NIEUWEGEIN
088 - 910 20 00
nl.utrecht@wsp.com

Opdrachtgever	Van Bakkum Projecten B.V.
Architect	Zecc Architecten B.V.
Projectnummer	SGU018862
Projectleider	R.L.M. Massop
Constructeur	R.L.M. Massop
Modelleur	N. Pels


Ver.	Datum	Tek.
1	10-11-2023	NPS

Fase **TECHNISCH ONTWERP**

Status **DEFINITIEF**

Formaat	Schaal	Datum
A4P	1:20	10-11-2023

Bladnummer	Versie
TO-CON-31.02	1

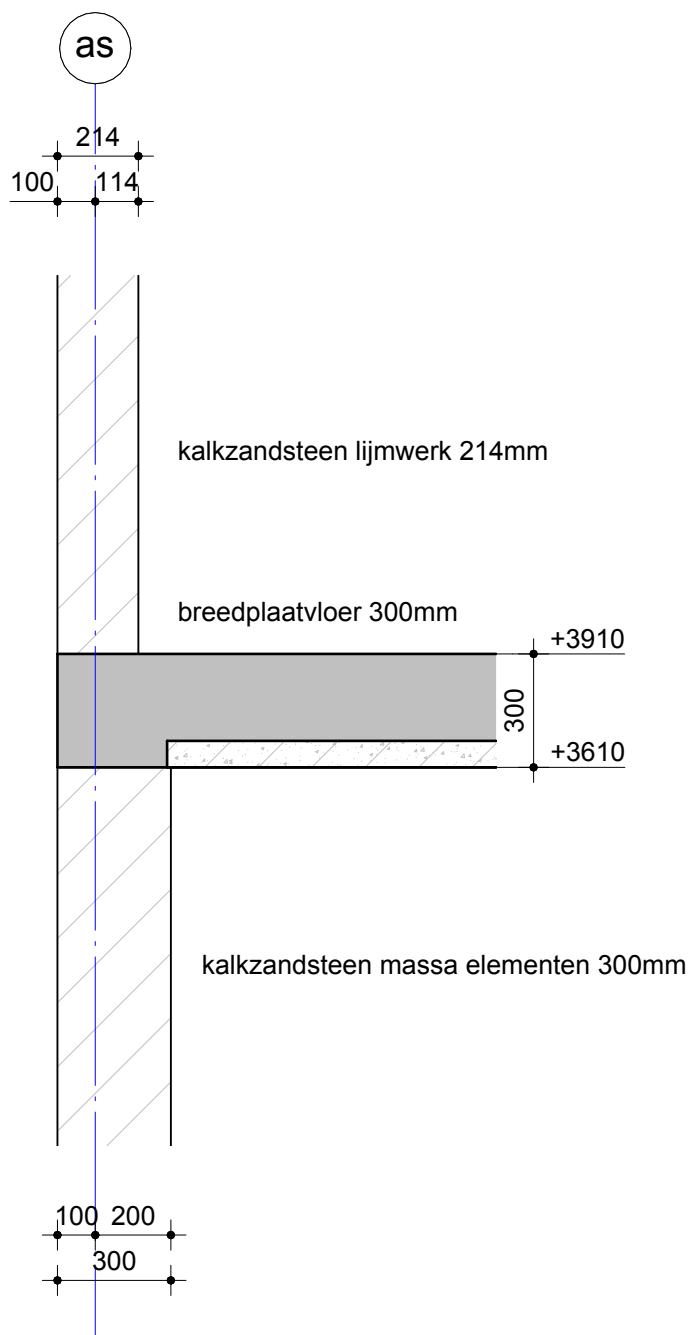

27 appartementen "De Staalmeester" te Vathorst

Onderdeel Detail 1.03



WSP Nederland
Ringwade 41
3439 LM NIEUWEGEIN
088 - 910 20 00
nl.utrecht@wsp.com

Opdrachtgever	Van Bakkum Projecten B.V.
Architect	Zecc Architecten B.V.
Projectnummer	SGU018862
Projectleider	R.L.M. Massop
Constructeur	R.L.M. Massop
Modellieur	N. Pels


Ver.	Datum	Tek.
1	10-11-2023	NPS

Fase **TECHNISCH ONTWERP**

Status **DEFINITIEF**

Formaat	Schaal	Datum
A4P	1:20	10-11-2023

Bladnummer	Versie
TO-CON-31.03	1

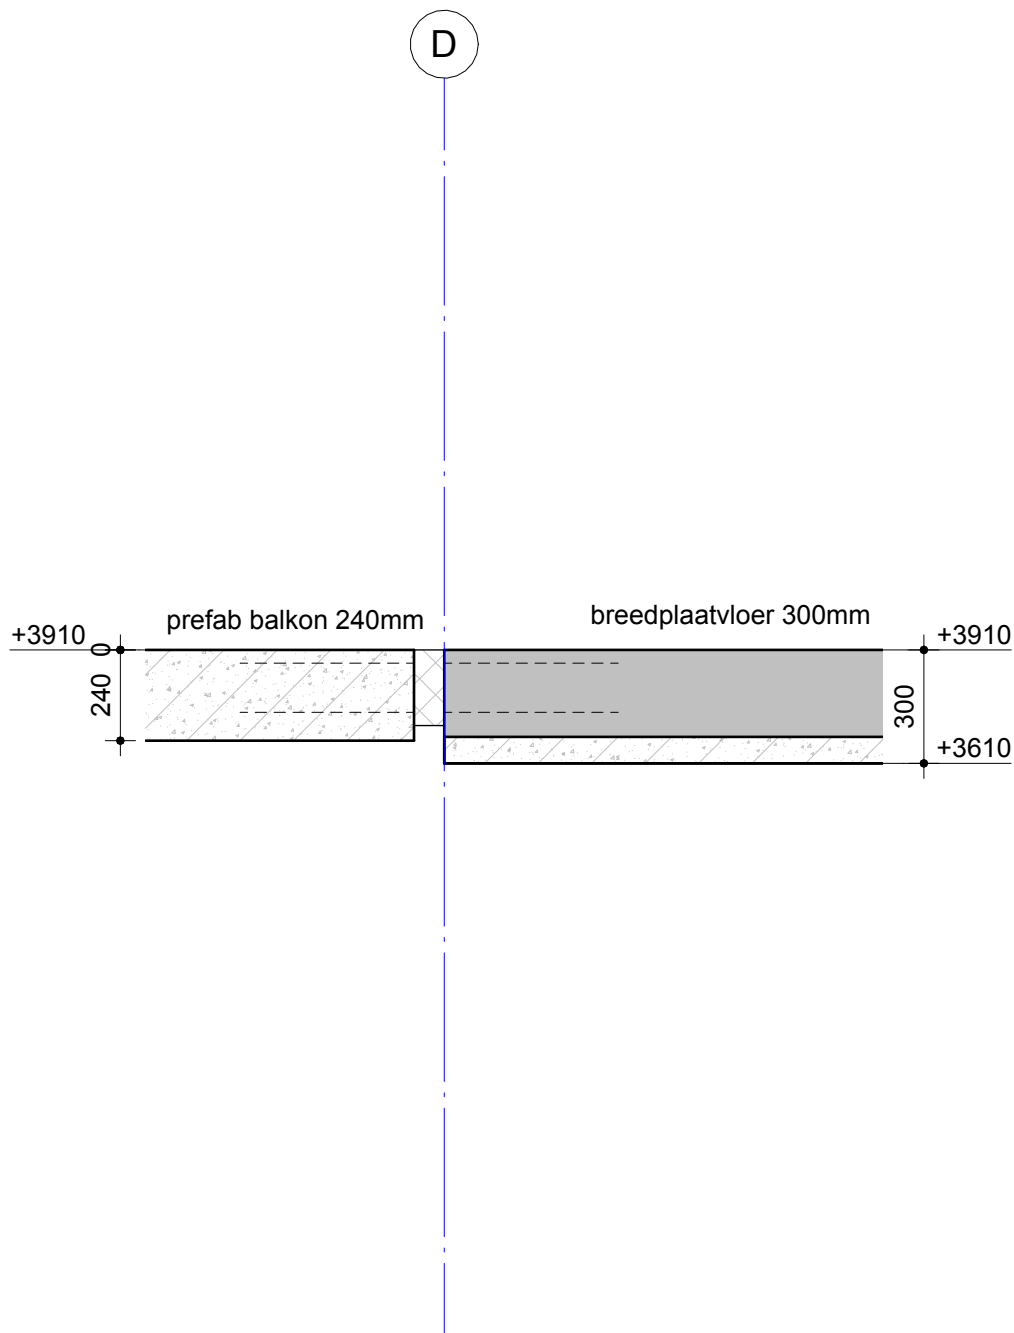

27 appartementen "De Staalmeester" te Vathorst

Onderdeel Detail 1.04




WSP Nederland
Ringwade 41
3439 LM NIEUWEGEIN
088 - 910 20 00
nl.utrecht@wsp.com

Opdrachtgever	Van Bakkum Projecten B.V.
Architect	Zecc Architecten B.V.
Projectnummer	SGU018862
Projectleider	R.L.M. Massop
Constructeur	R.L.M. Massop
Modellieur	N. Pels

Ver.	Datum	Tek.
1	10-11-2023	NPS

Fase			TECHNISCH ONTWERP
Status			DEFINITIEF
Formaat	Schaal	Datum	
A4P	1:20	10-11-2023	
Bladnummer	TO-CON-31.04		Versie 1

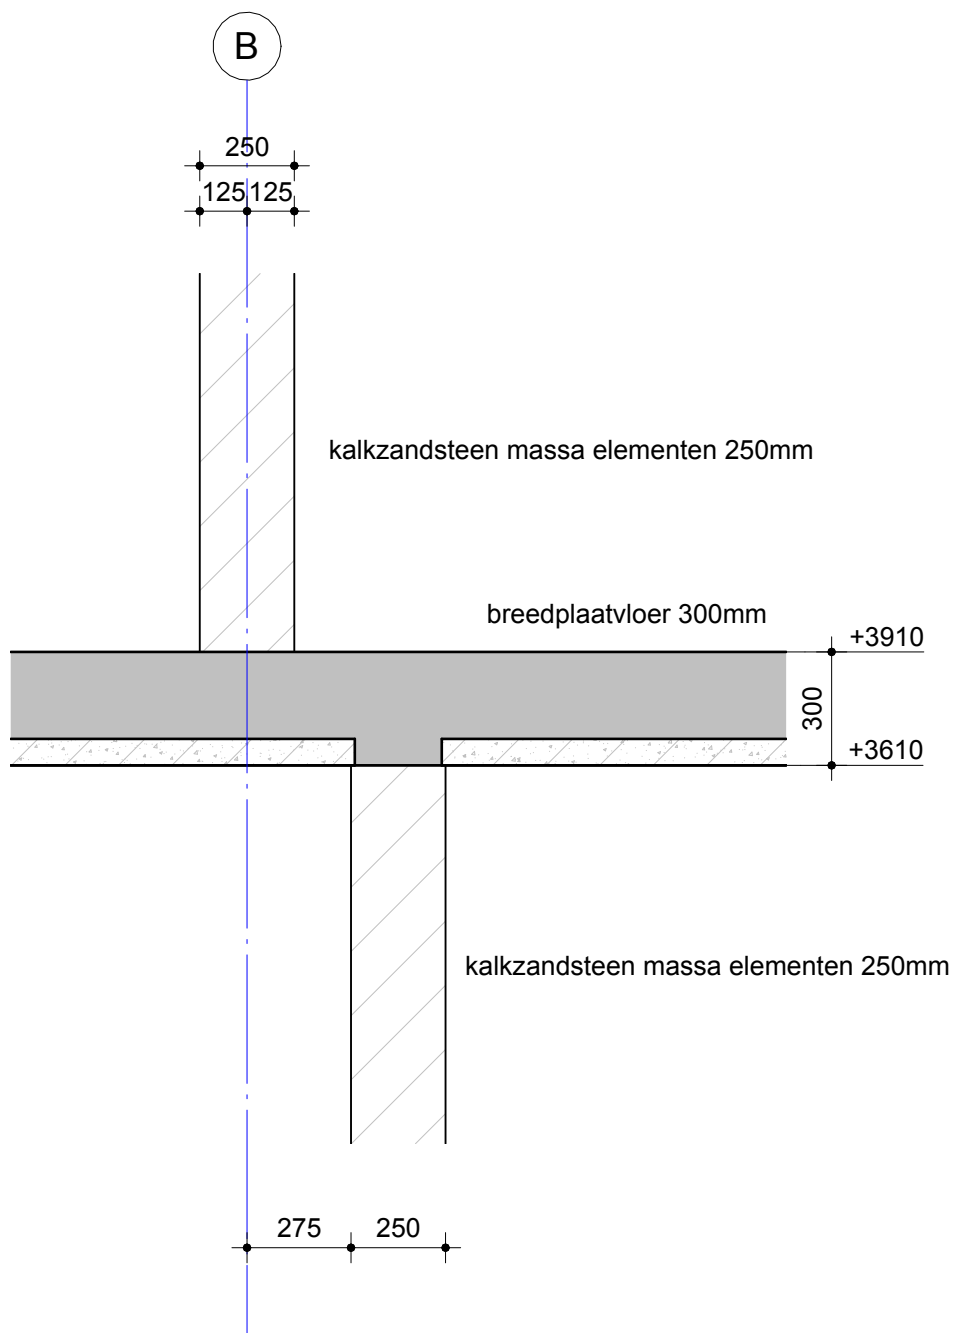

27 appartementen "De Staalmeester" te Vathorst

Onderdeel Detail 1.05



WSP Nederland
Ringwade 41
3439 LM NIEUWEGEIN
088 - 910 20 00
nl.utrecht@wsp.com

Opdrachtgever	Van Bekkum Projecten B.V.
Architect	Zecc Architecten B.V.
Projectnummer	SGU018862
Projectleider	R.L.M. Massop
Constructeur	R.L.M. Massop
Modelleur	N. Pels


Ver.	Datum	Tek.
1	10-11-2023	NPS

Fase **TECHNISCH ONTWERP**

Status **DEFINITIEF**

Formaat	Schaal	Datum
A4P		10-11-2023

Bladnummer	Versie
TO-CON-31.05	1

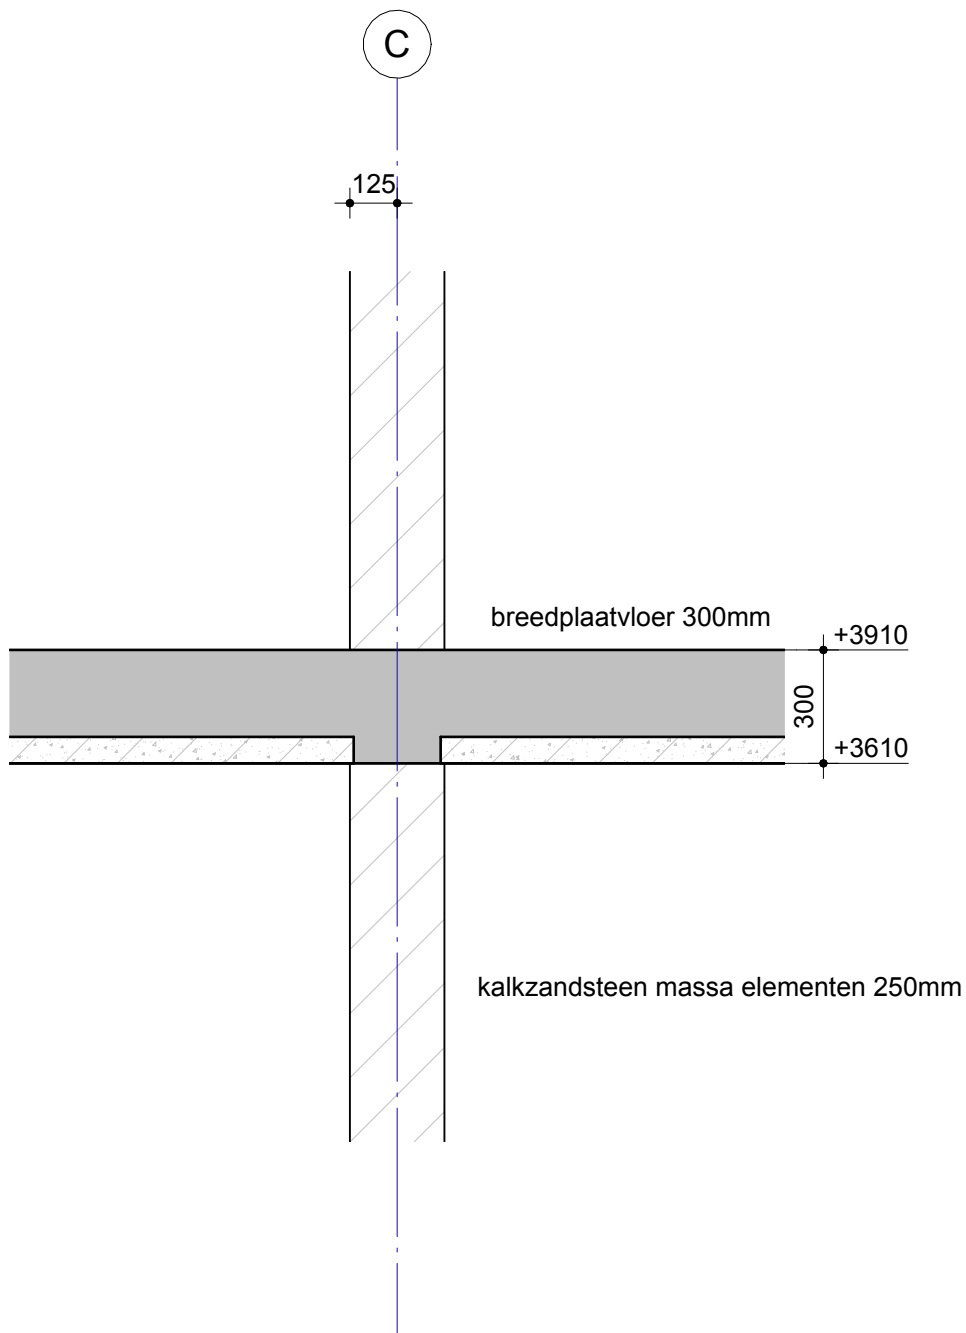

27 appartementen "De Staalmeester" te Vathorst

Onderdeel Detail 1.06




WSP Nederland
Ringwade 41
3439 LM NIEUWEGEIN
088 - 910 20 00
nl.utrecht@wsp.com

Opdrachtgever	Van Bakkum Projecten B.V.
Architect	Zecc Architecten B.V.
Projectnummer	SGU018862
Projectleider	R.L.M. Massop
Constructeur	R.L.M. Massop
Modelleur	N. Pels

Ver.	Datum	Tek.
1	10-11-2023	NPS

Fase	TECHNISCH ONTWERP	
Status	DEFINITIEF	
Formaat	Schaal	Datum
A4P		10-11-2023
Bladnummer	Versie	
TO-CON-31.06	1	

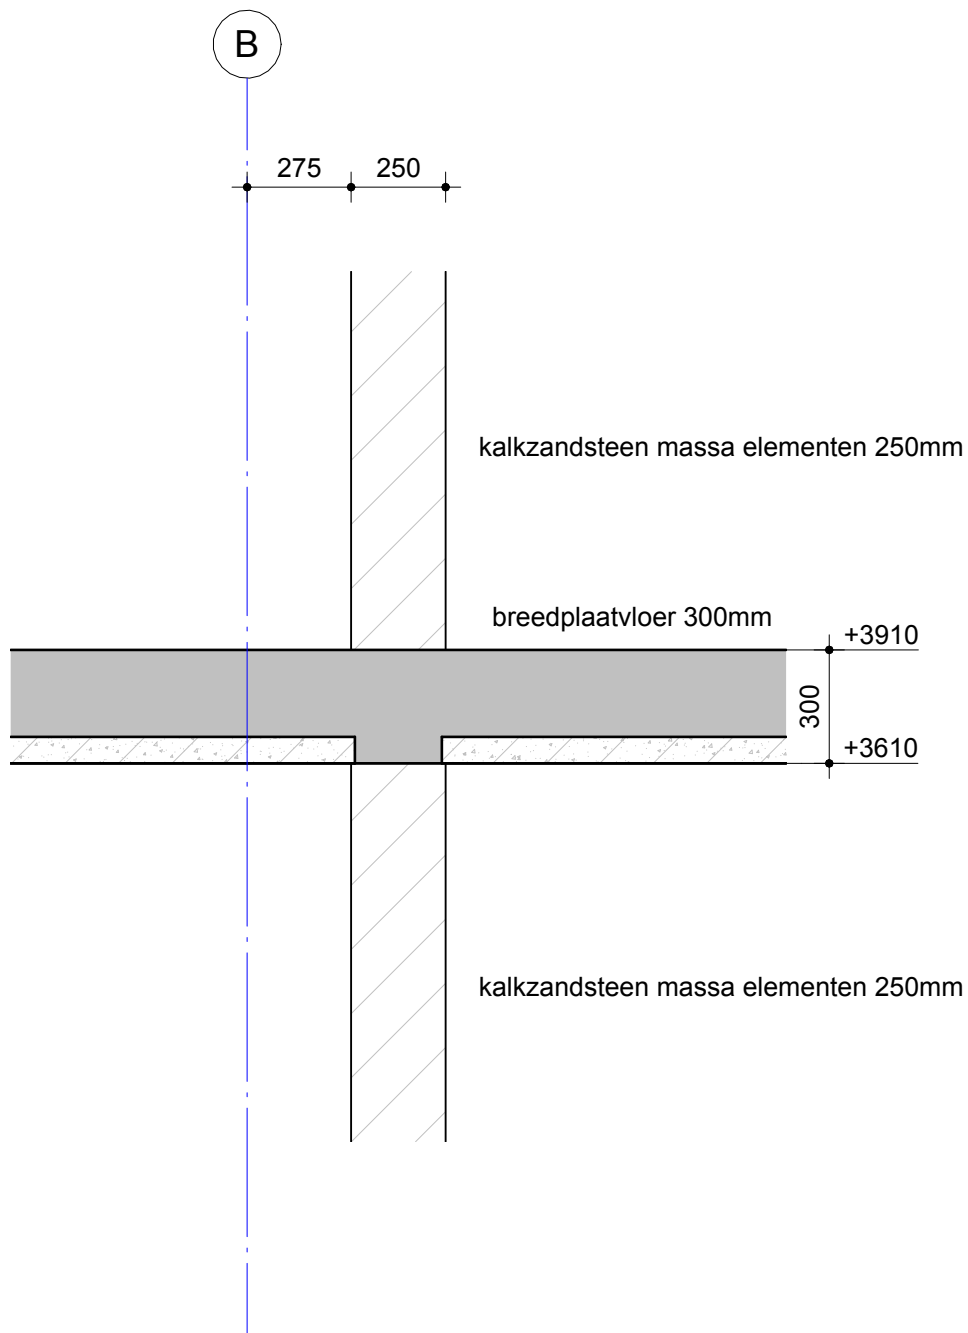

27 appartementen "De Staalmeester" te Vathorst

Onderdeel Detail 1.07




WSP Nederland
Ringwade 41
3439 LM NIEUWEGEIN
088 - 910 20 00
nl.utrecht@wsp.com

Opdrachtgever	Van Bakkum Projecten B.V.
Architect	Zecc Architecten B.V.
Projectnummer	SGU018862
Projectleider	R.L.M. Massop
Constructeur	R.L.M. Massop
Modellieur	N. Pels

Ver.	Datum	Tek.
1	10-11-2023	NPS

Fase	TECHNISCH ONTWERP	
Status	DEFINITIEF	
Formaat	Schaal	Datum
A4P		10-11-2023
Bladnummer	TO-CON-31.07	
Versie	1	

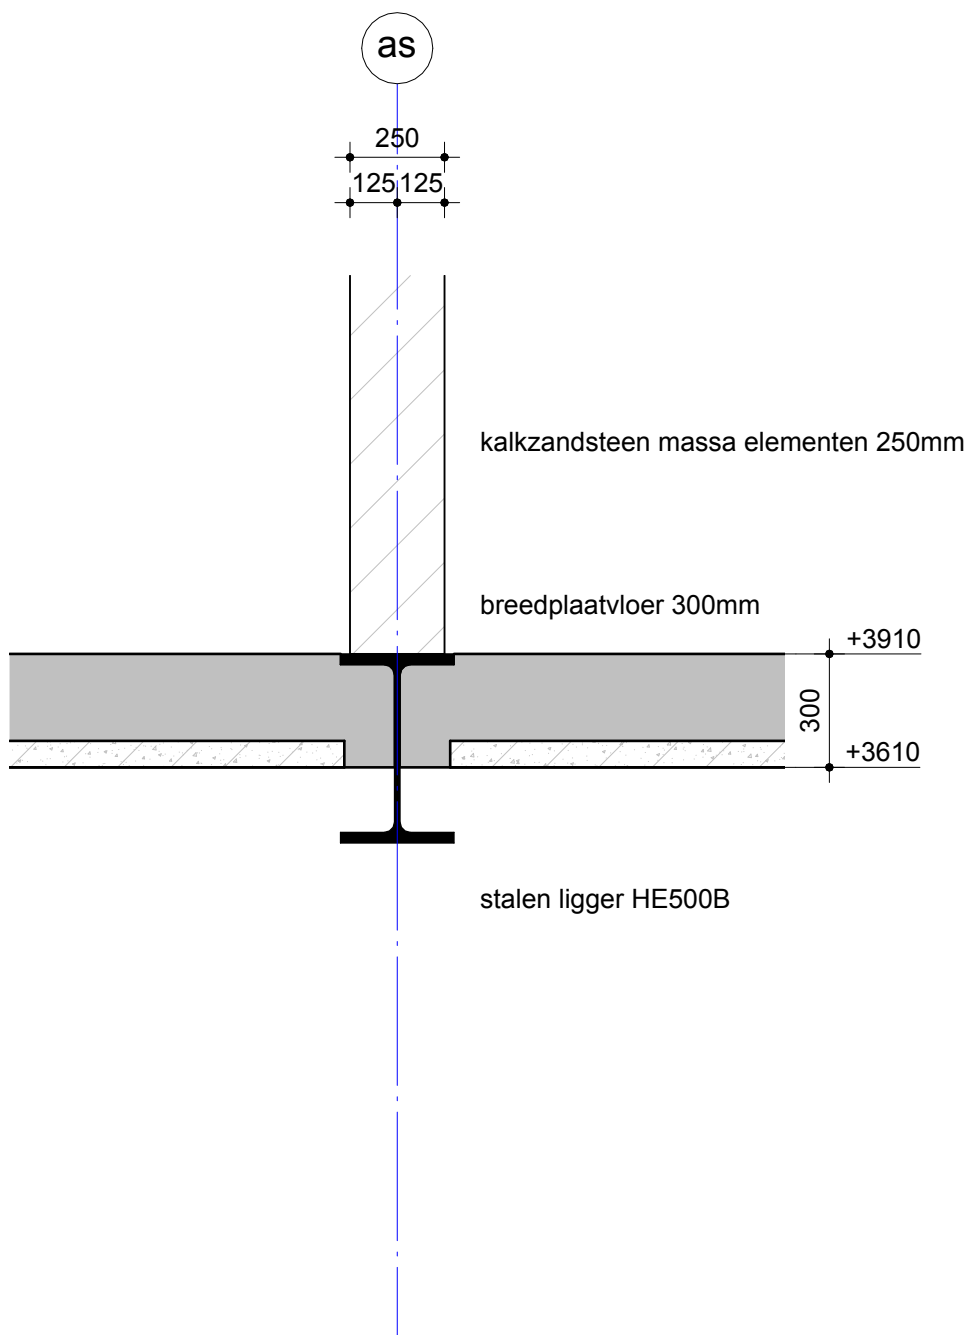

27 appartementen "De Staalmeester" te Vathorst

Onderdeel Detail 1.08



WSP Nederland
Ringwade 41
3439 LM NIEUWEGEIN
088 - 910 20 00
nl.utrecht@wsp.com

Opdrachtgever	Van Bakkum Projecten B.V.
Architect	Zecc Architecten B.V.
Projectnummer	SGU018862
Projectleider	R.L.M. Massop
Constructeur	R.L.M. Massop
Modellieur	N. Pels


Ver.	Datum	Tek.
1	10-11-2023	NPS

Fase **TECHNISCH ONTWERP**

Status **DEFINITIEF**

Formaat	Schaal	Datum
A4P		10-11-2023

Bladnummer	Versie
TO-CON-31.08	1

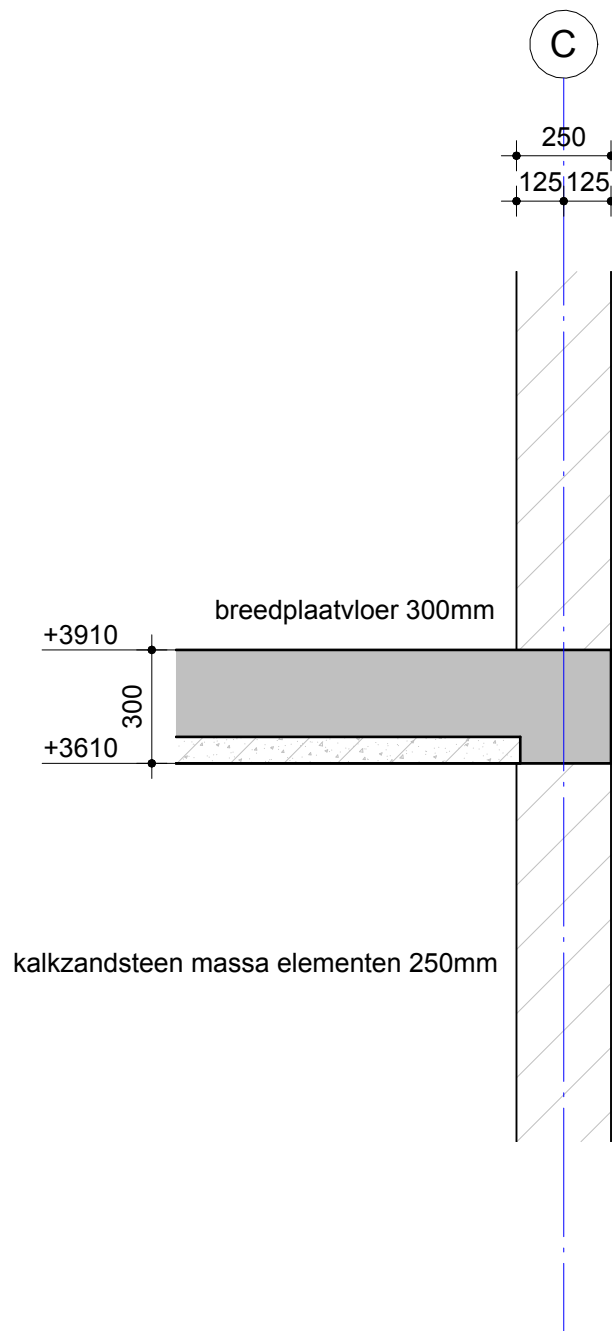

27 appartementen "De Staalmeester" te Vathorst

Onderdeel Detail 1.09




WSP Nederland
Ringwade 41
3439 LM NIEUWEGEIN
088 - 910 20 00
nl.utrecht@wsp.com

Opdrachtgever	Van Bekkum Projecten B.V.
Architect	Zecc Architecten B.V.
Projectnummer	SGU018862
Projectleider	R.L.M. Massop
Constructeur	R.L.M. Massop
Modelleur	N. Pels

Ver.	Datum	Tek.
1	10-11-2023	NPS

Fase	TECHNISCH ONTWERP	
Status	DEFINITIEF	
Formaat	Schaal	Datum
A4P		10-11-2023
Bladnummer	TO-CON-31.09	
Versie	1	

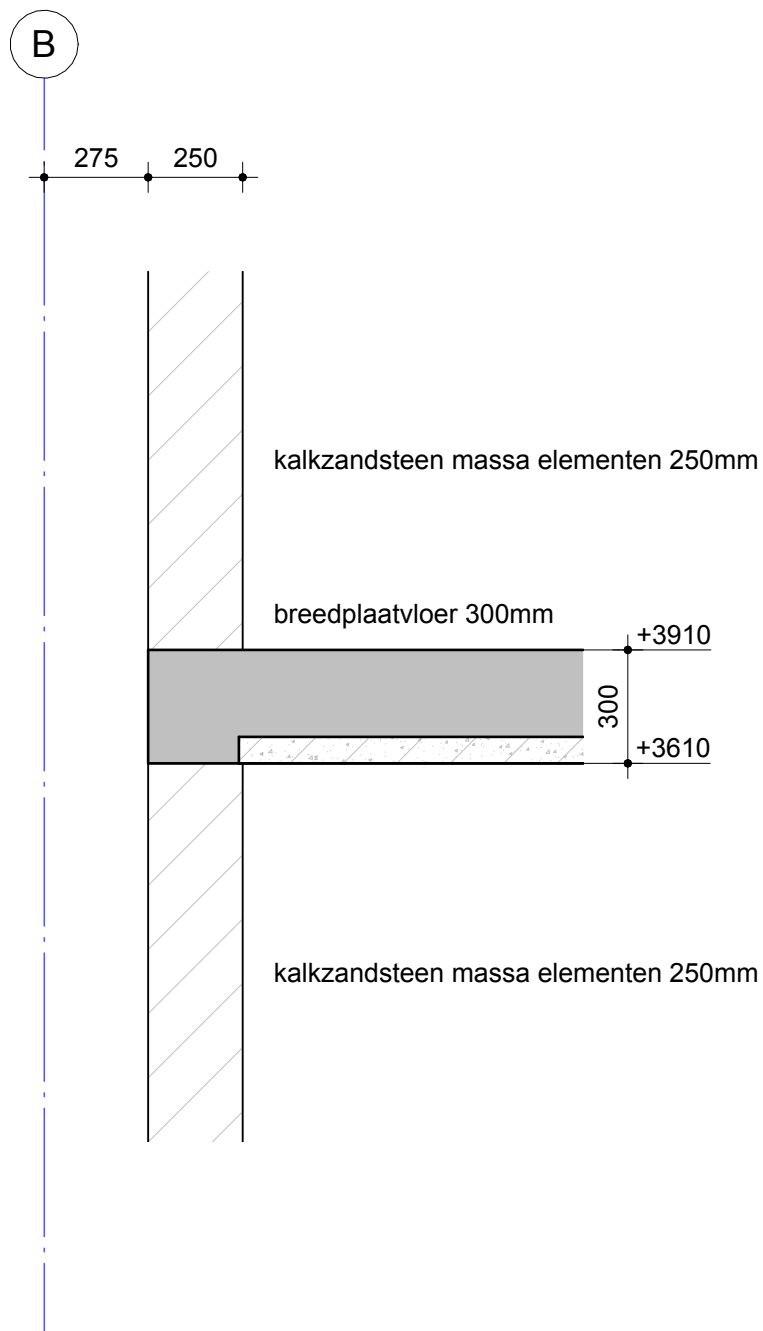

27 appartementen "De Staalmeester" te Vathorst

Onderdeel Detail 1.10




WSP Nederland
Ringwade 41
3439 LM NIEUWEGEIN
088 - 910 20 00
nl.utrecht@wsp.com

Opdrachtgever	Van Bakkum Projecten B.V.
Architect	Zecc Architecten B.V.
Projectnummer	SGU018862
Projectleider	R.L.M. Massop
Constructeur	R.L.M. Massop
Modellieur	N. Pels

Ver.	Datum	Tek.
1	10-11-2023	NPS

Fase	TECHNISCH ONTWERP	
Status	DEFINITIEF	
Formaat	Schaal	Datum
A4P		10-11-2023
Bladnummer	TO-CON-31.10	
Versie	1	

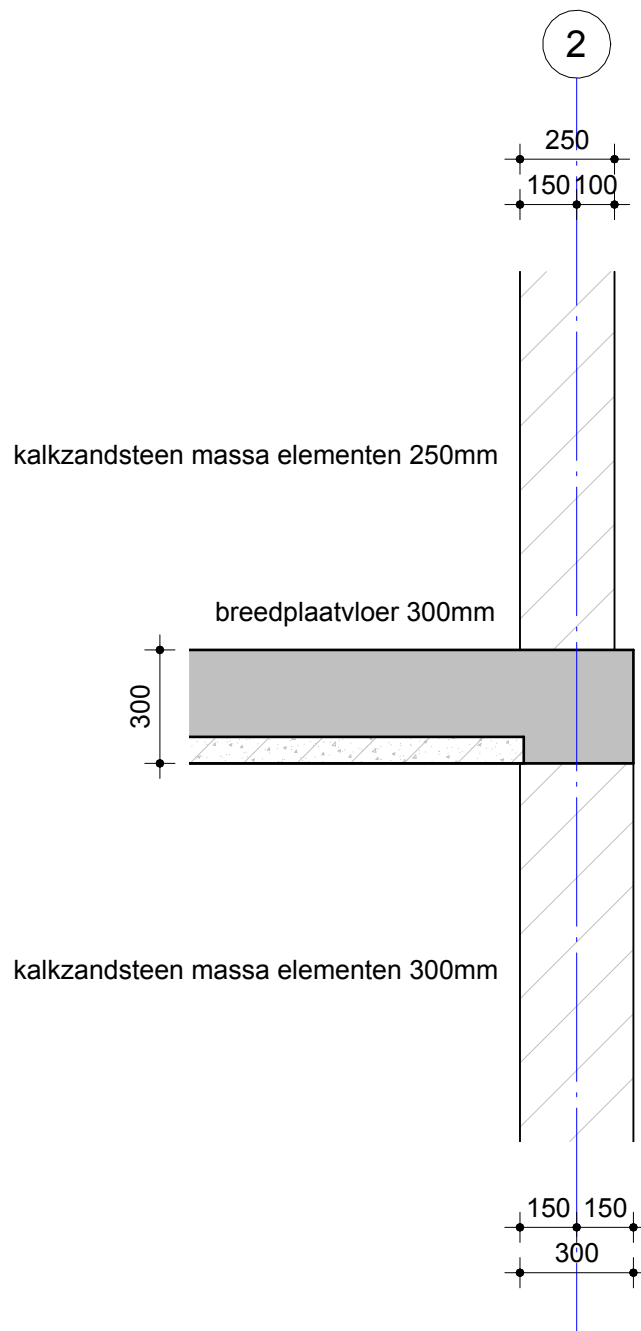

27 appartementen "De Staalmeester" te Vathorst

Onderdeel Detail 1.11




WSP Nederland
Ringwade 41
3439 LM NIEUWEGEIN
088 - 910 20 00
nl.utrecht@wsp.com

Opdrachtgever	Van Bekkum Projecten B.V.
Architect	Zecc Architecten B.V.
Projectnummer	SGU018862
Projectleider	R.L.M. Massop
Constructeur	R.L.M. Massop
Modelleur	N. Pels

Ver.	Datum	Tek.
1	10-11-2023	NPS

Fase	TECHNISCH ONTWERP	
Status	DEFINITIEF	
Formaat	Schaal	Datum
A4P		10-11-2023
Bladnummer	Versie	
TO-CON-31.11	1	

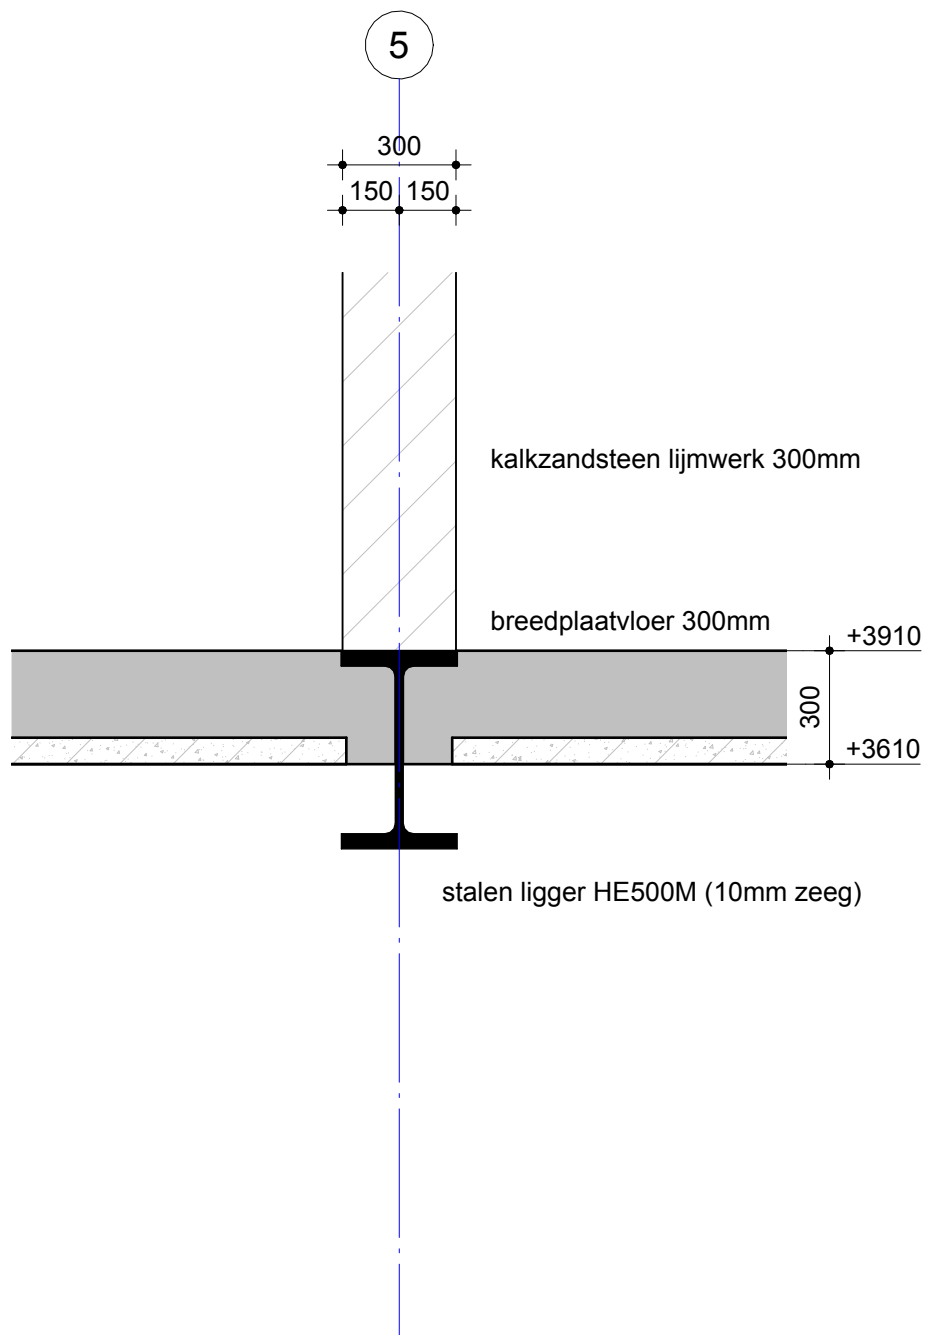

27 appartementen "De Staalmeester" te Vathorst

Onderdeel Detail 1.12




WSP Nederland
Ringwade 41
3439 LM NIEUWEGEIN
088 - 910 20 00
nl.utrecht@wsp.com

Opdrachtgever	Van Bakkum Projecten B.V.
Architect	Zecc Architecten B.V.
Projectnummer	SGU018862
Projectleider	R.L.M. Massop
Constructeur	R.L.M. Massop
Modelleur	N. Pels

Ver.	Datum	Tek.
1	10-11-2023	NPS

Fase	TECHNISCH ONTWERP	
Status	DEFINITIEF	
Formaat	Schaal	Datum
A4P		10-11-2023
Bladnummer	Versie	
TO-CON-31.12	1	

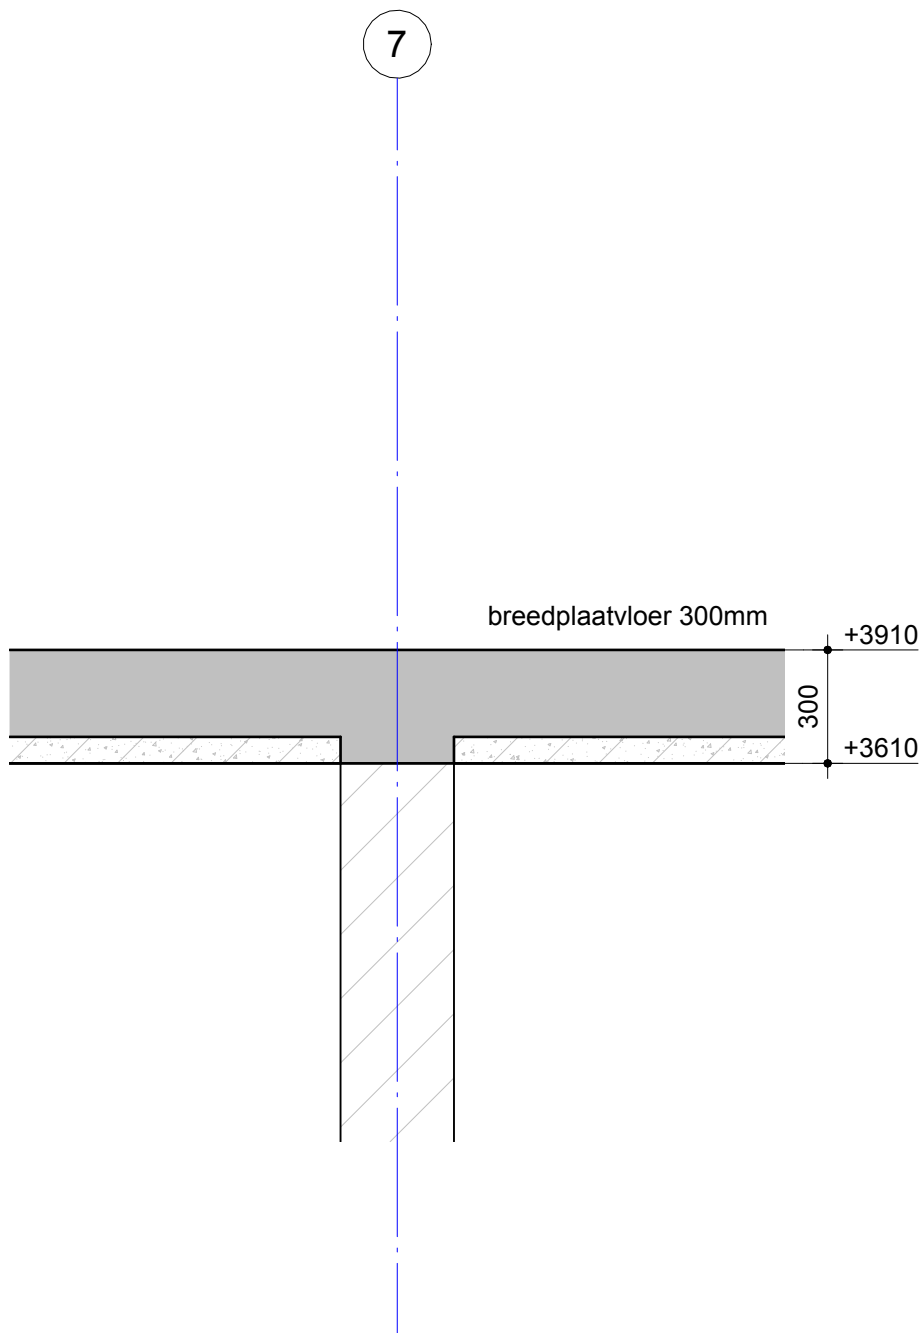

27 appartementen "De Staalmeester" te Vathorst

Onderdeel

Detail 1.13




WSP Nederland
Ringwade 41
3439 LM NIEUWEGEIN
088 - 910 20 00
nl.utrecht@wsp.com

Opdrachtgever	Van Bakkum Projecten B.V.
Architect	Zecc Architecten B.V.
Projectnummer	SGU018862
Projectleider	R.L.M. Massop
Constructeur	R.L.M. Massop
Modelleur	N. Pels

Ver.	Datum	Tek.
1	10-11-2023	NPS

Fase	TECHNISCH ONTWERP	
Status	DEFINITIEF	
Formaat	Schaal	Datum
A4P		10-11-2023
Bladnummer	TO-CON-31.13	
Versie	1	

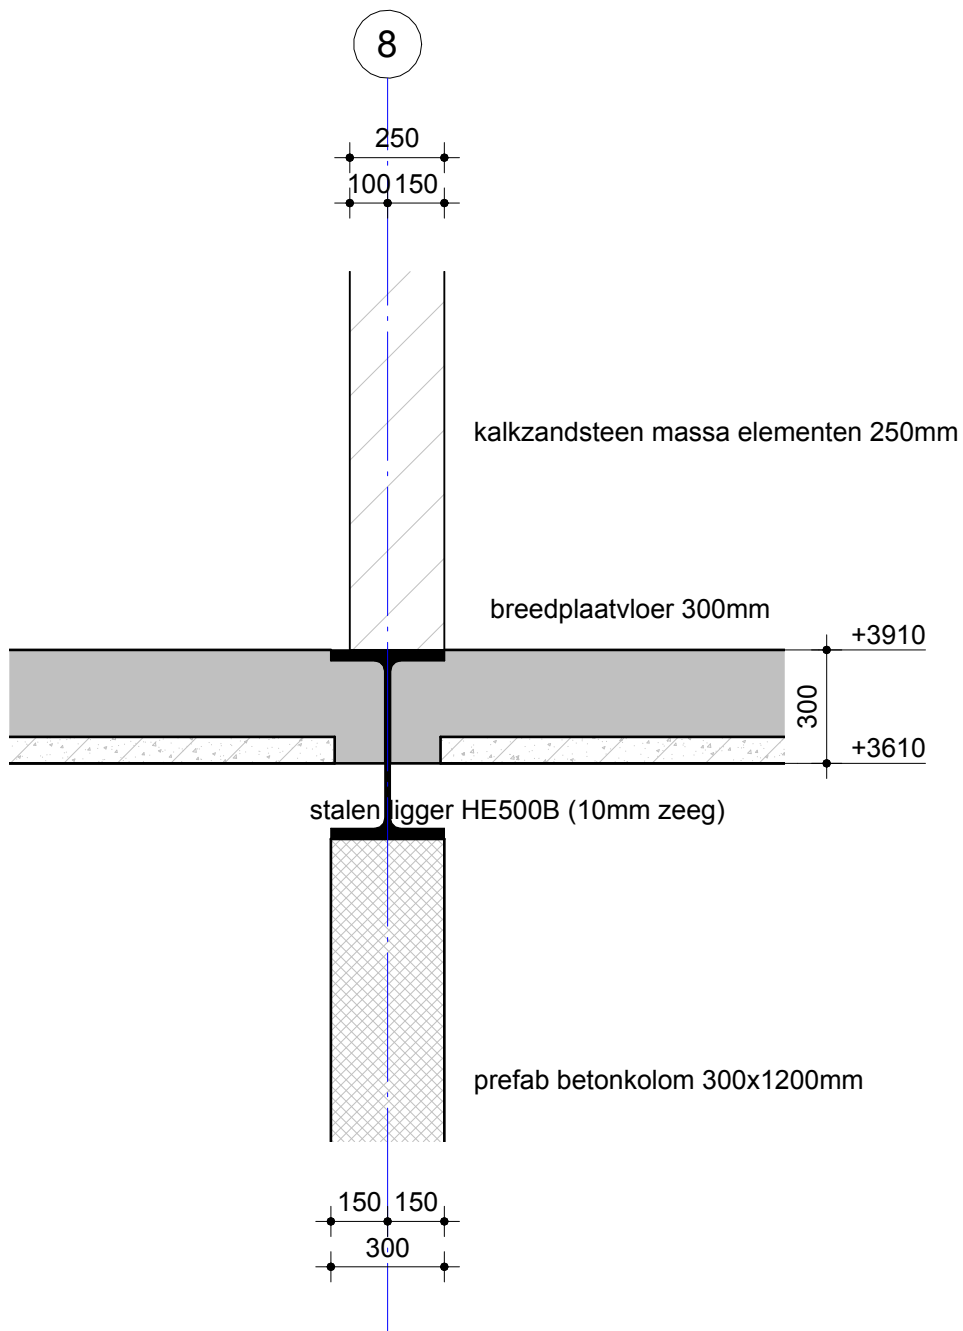

27 appartementen "De Staalmeester" te Vathorst

Onderdeel Detail 1.14




WSP Nederland
Ringwade 41
3439 LM NIEUWEGEIN
088 - 910 20 00
nl.utrecht@wsp.com

Opdrachtgever	Van Bakkum Projecten B.V.
Architect	Zecc Architecten B.V.
Projectnummer	SGU018862
Projectleider	R.L.M. Massop
Constructeur	R.L.M. Massop
Modelleur	N. Pels

Ver.	Datum	Tek.
1	10-11-2023	NPS

Fase	TECHNISCH ONTWERP	
Status	DEFINITIEF	
Formaat	Schaal	Datum
A4P		10-11-2023
Bladnummer	TO-CON-31.14	
Versie	1	

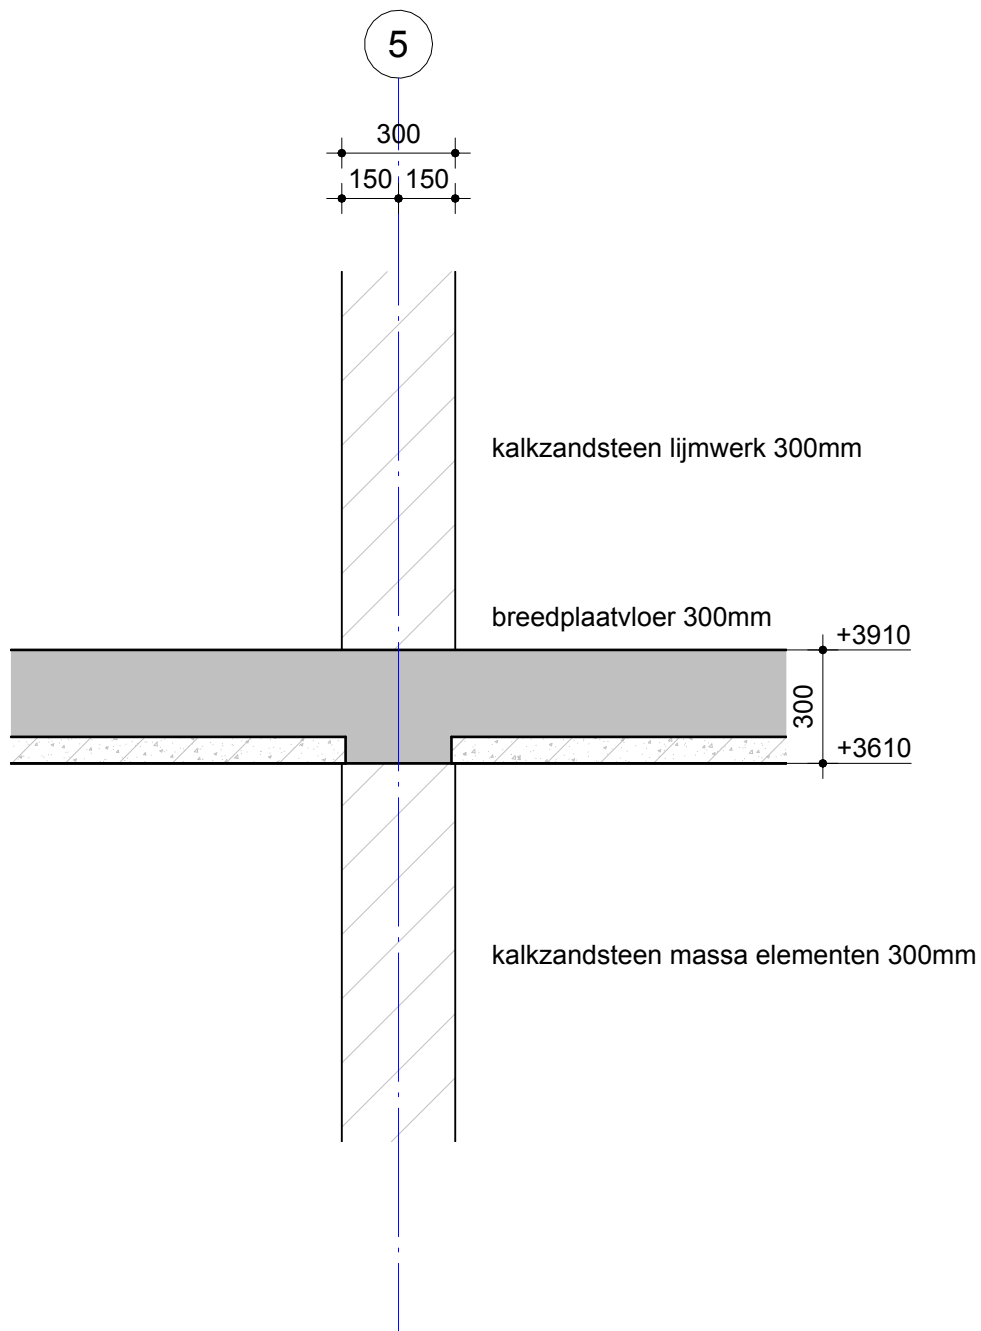

27 appartementen "De Staalmeester" te Vathorst

Onderdeel Detail 1.15




WSP Nederland
Ringwade 41
3439 LM NIEUWEGEIN
088 - 910 20 00
nl.utrecht@wsp.com

Opdrachtgever	Van Bakkum Projecten B.V.
Architect	Zecc Architecten B.V.
Projectnummer	SGU018862
Projectleider	R.L.M. Massop
Constructeur	R.L.M. Massop
Modellieur	N. Pels

Ver.	Datum	Tek.
1	10-11-2023	NPS

Fase	TECHNISCH ONTWERP	
Status	DEFINITIEF	
Formaat	Schaal	Datum
A4P		10-11-2023
Bladnummer	Versie	
TO-CON-31.15	1	

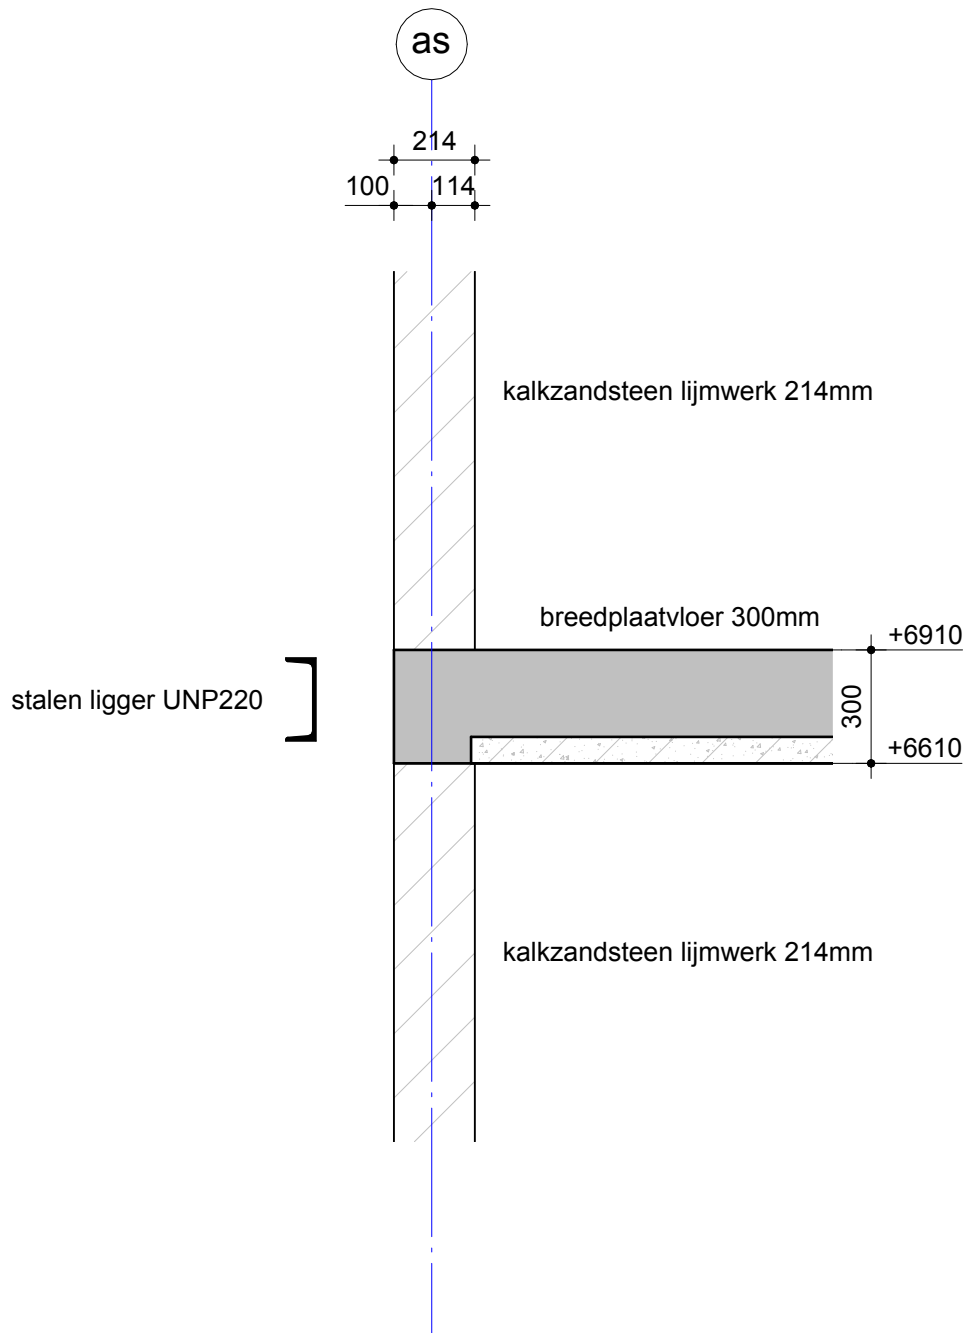

27 appartementen "De Staalmeester" te Vathorst

Onderdeel Detail 1.16




WSP Nederland
Ringwade 41
3439 LM NIEUWEGEIN
088 - 910 20 00
nl.utrecht@wsp.com

Opdrachtgever	Van Bakkum Projecten B.V.
Architect	Zecc Architecten B.V.
Projectnummer	SGU018862
Projectleider	R.L.M. Massop
Constructeur	R.L.M. Massop
Modellieur	N. Pels

Ver.	Datum	Tek.
1	10-11-2023	NPS

Fase	TECHNISCH ONTWERP	
Status	DEFINITIEF	
Formaat	Schaal	Datum
A4P		10-11-2023
Bladnummer	Versie	
TO-CON-31.16	1	

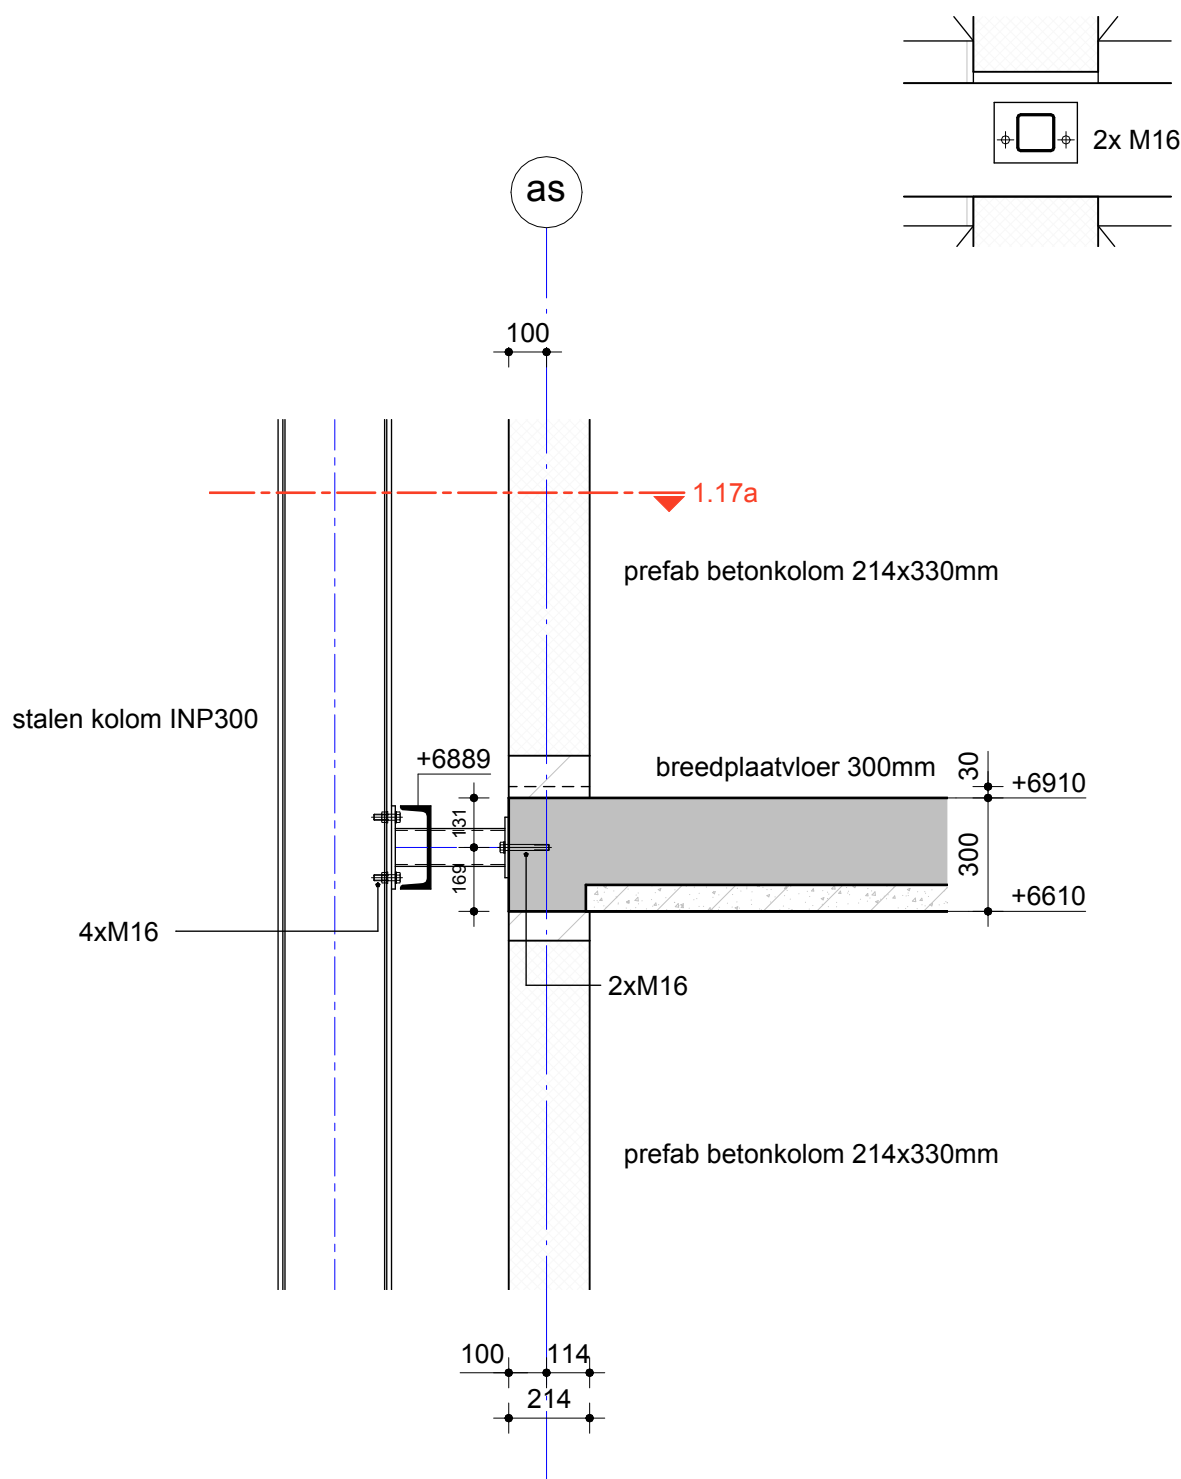

27 appartementen "De Staalmeester" te Vathorst

Onderdeel Detail 1.17



WSP Nederland
Ringwade 41
3439 LM NIEUWEGEIN
088 - 910 20 00
nl.utrecht@wsp.com

Opdrachtgever	Van Bekkum Projecten B.V.
Architect	Zecc Architecten B.V.
Projectnummer	SGU018862
Projectleider	R.L.M. Massop
Constructeur	R.L.M. Massop
Modellieur	N. Pels


Ver.	Datum	Tek.
1	10-11-2023	NPS

Fase **TECHNISCH ONTWERP**

Status **DEFINITIEF**

Formaat	Schaal	Datum
A4P	1:20	10-11-2023

Bladnummer	Versie
TO-CON-31.17	1

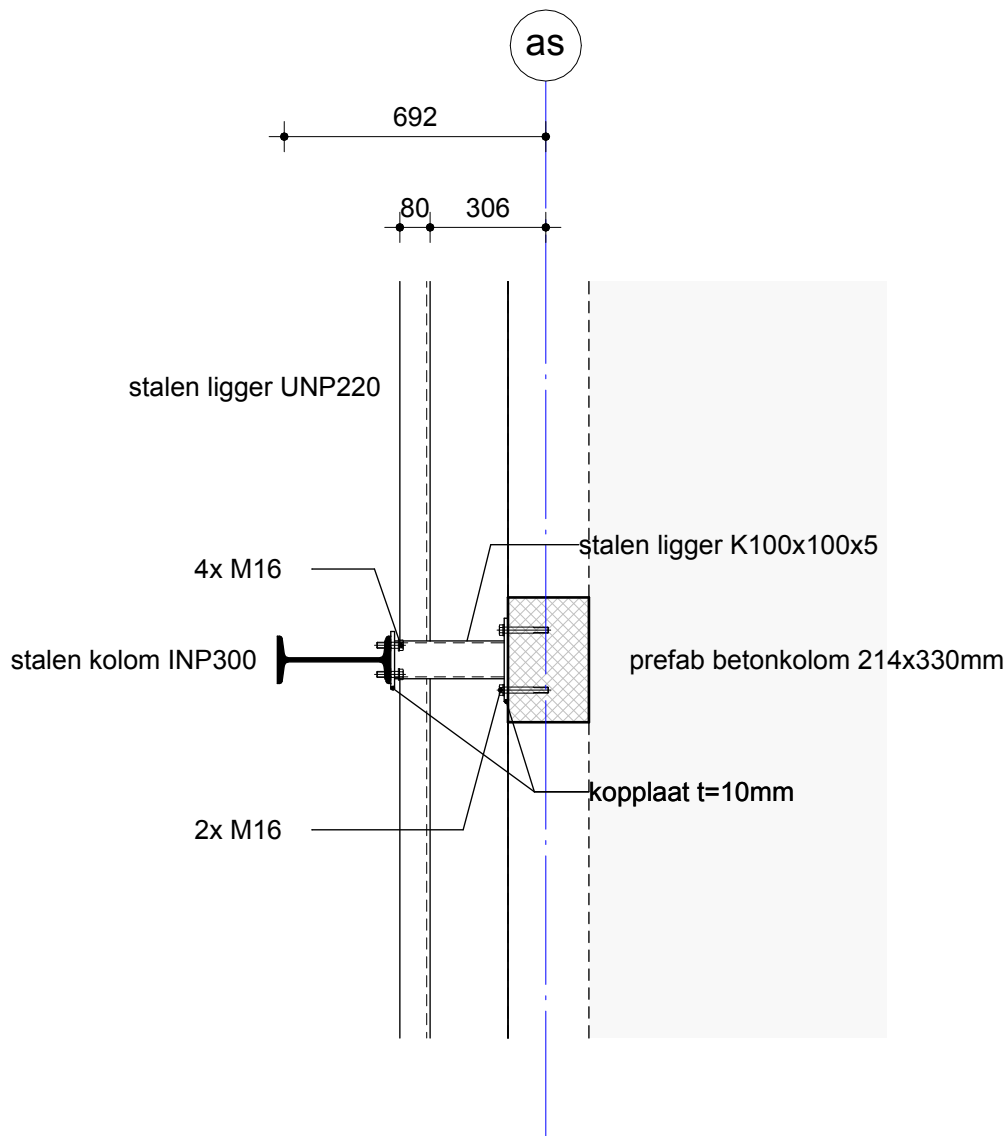

27 appartementen "De Staalmeester" te Vathorst

Onderdeel Detail 1.17a




WSP Nederland
Ringwade 41
3439 LM NIEUWEGEIN
088 - 910 20 00
nl.utrecht@wsp.com

Opdrachtgever	Van Bakkum Projecten B.V.
Architect	Zecc Architecten B.V.
Projectnummer	SGU018862
Projectleider	R.L.M. Massop
Constructeur	R.L.M. Massop
Modellieur	N. Pels

Ver.	Datum	Tek.
1	10-11-2023	NPS

Fase	TECHNISCH ONTWERP	
Status	DEFINITIEF	
Formaat	Schaal	Datum
A4P		10-11-2023
Bladnummer	Versie	
TO-CON-31.17a	1	

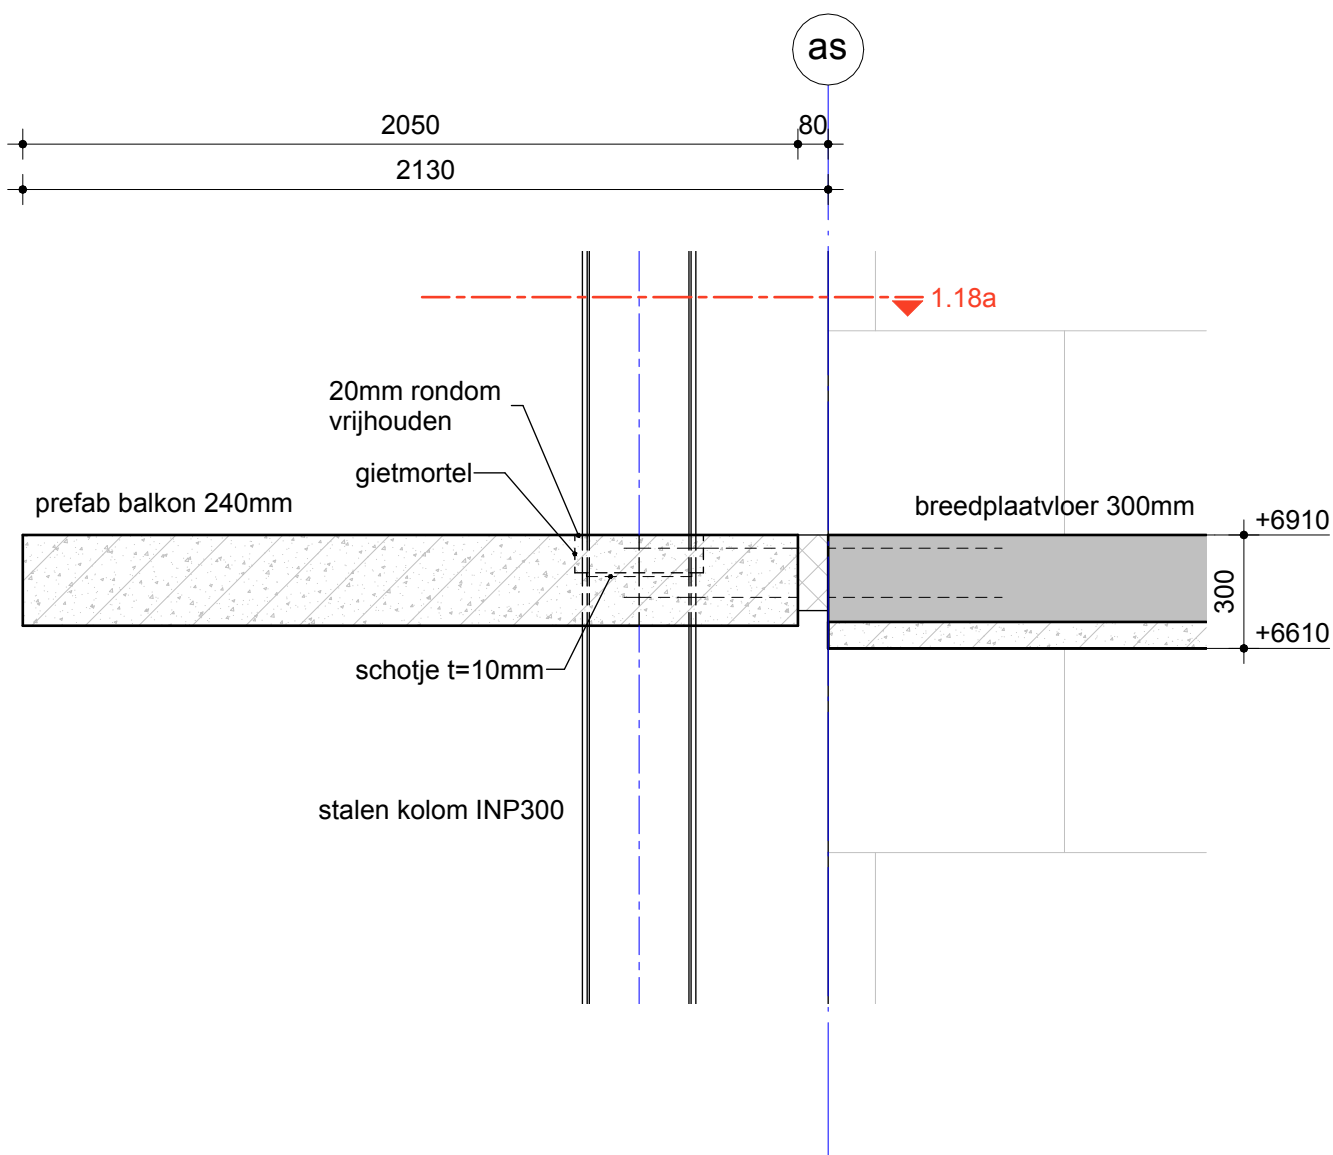

27 appartementen "De Staalmeester" te Vathorst

Onderdeel Detail 1.18



WSP Nederland
Ringwade 41
3439 LM NIEUWEGEIN
088 - 910 20 00
nl.utrecht@wsp.com

Opdrachtgever	Van Bekkum Projecten B.V.
Architect	Zecc Architecten B.V.
Projectnummer	SGU018862
Projectleider	R.L.M. Massop
Constructeur	R.L.M. Massop
Modelleur	N. Pels


Ver.	Datum	Tek.
1	10-11-2023	NPS

Fase **TECHNISCH ONTWERP**

Status **DEFINITIEF**

Formaat	Schaal	Datum
A4P		10-11-2023

Bladnummer	Versie
TO-CON-31.18	1

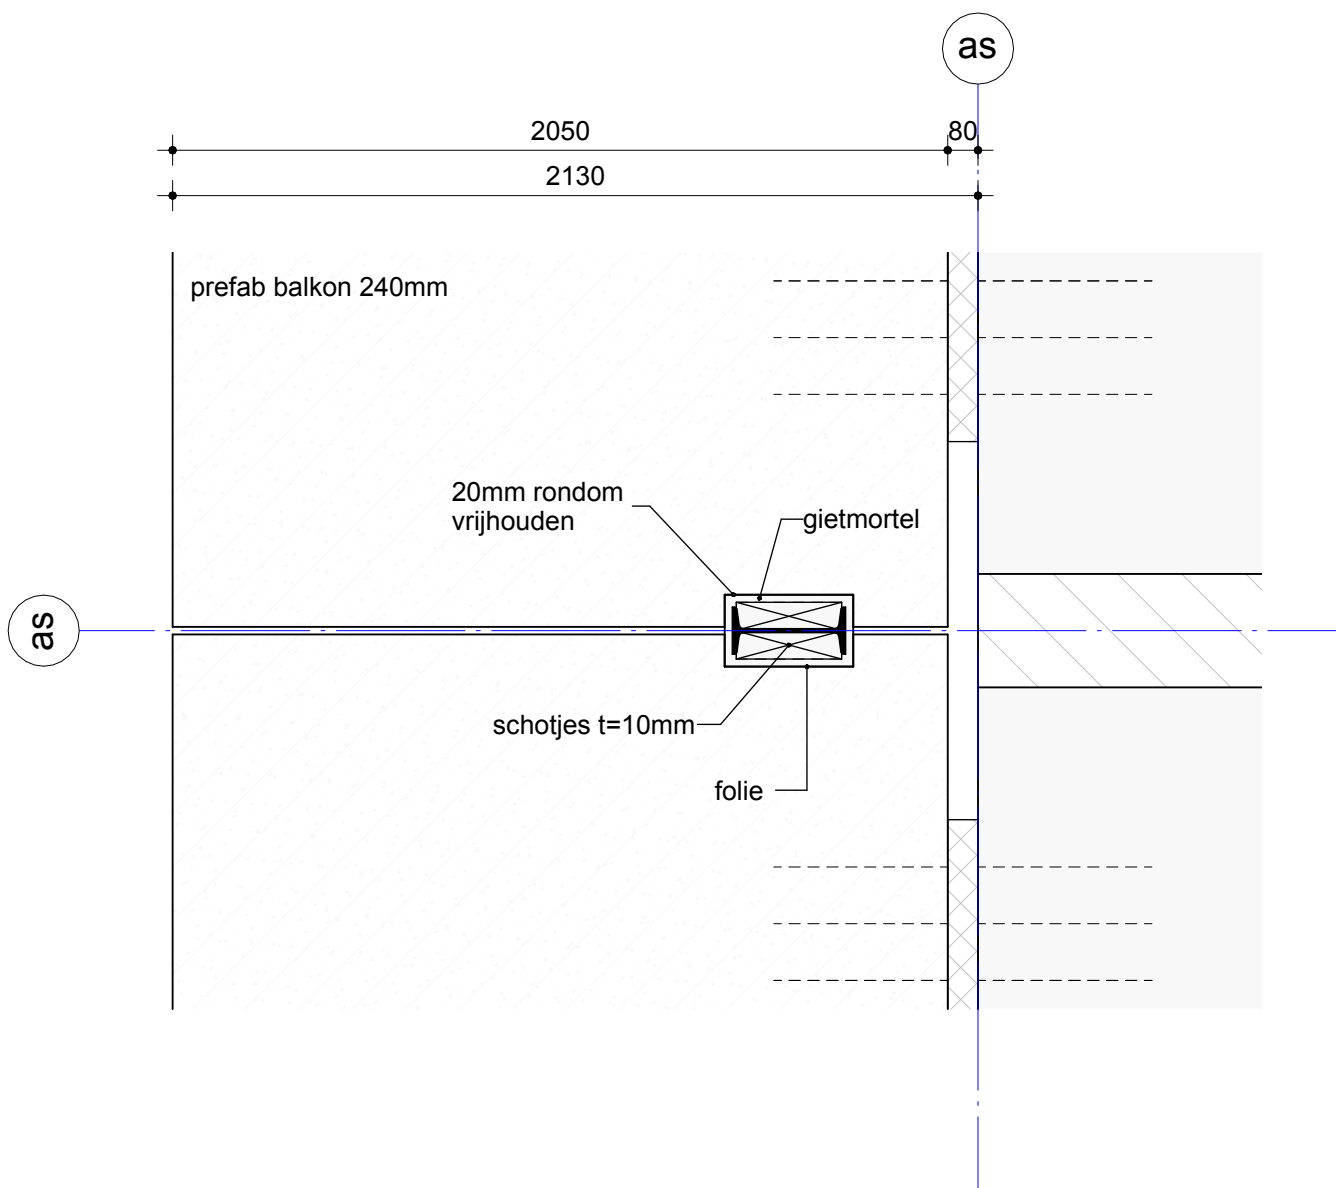

27 appartementen "De Staalmeester" te Vathorst

Onderdeel Detail 1.18a



WSP Nederland
Ringwade 41
3439 LM NIEUWEGEIN
088 - 910 20 00
nl.utrecht@wsp.com

Opdrachtgever	Van Bekkum Projecten B.V.
Architect	Zecc Architecten B.V.
Projectnummer	SGU018862
Projectleider	R.L.M. Massop
Constructeur	R.L.M. Massop
Modelleur	N. Pels


Ver.	Datum	Tek.
1	10-11-2023	NPS

Fase **TECHNISCH ONTWERP**

Status **DEFINITIEF**

Formaat	Schaal	Datum
A4P		10-11-2023

Bladnummer	Versie
TO-CON-31.18a	1

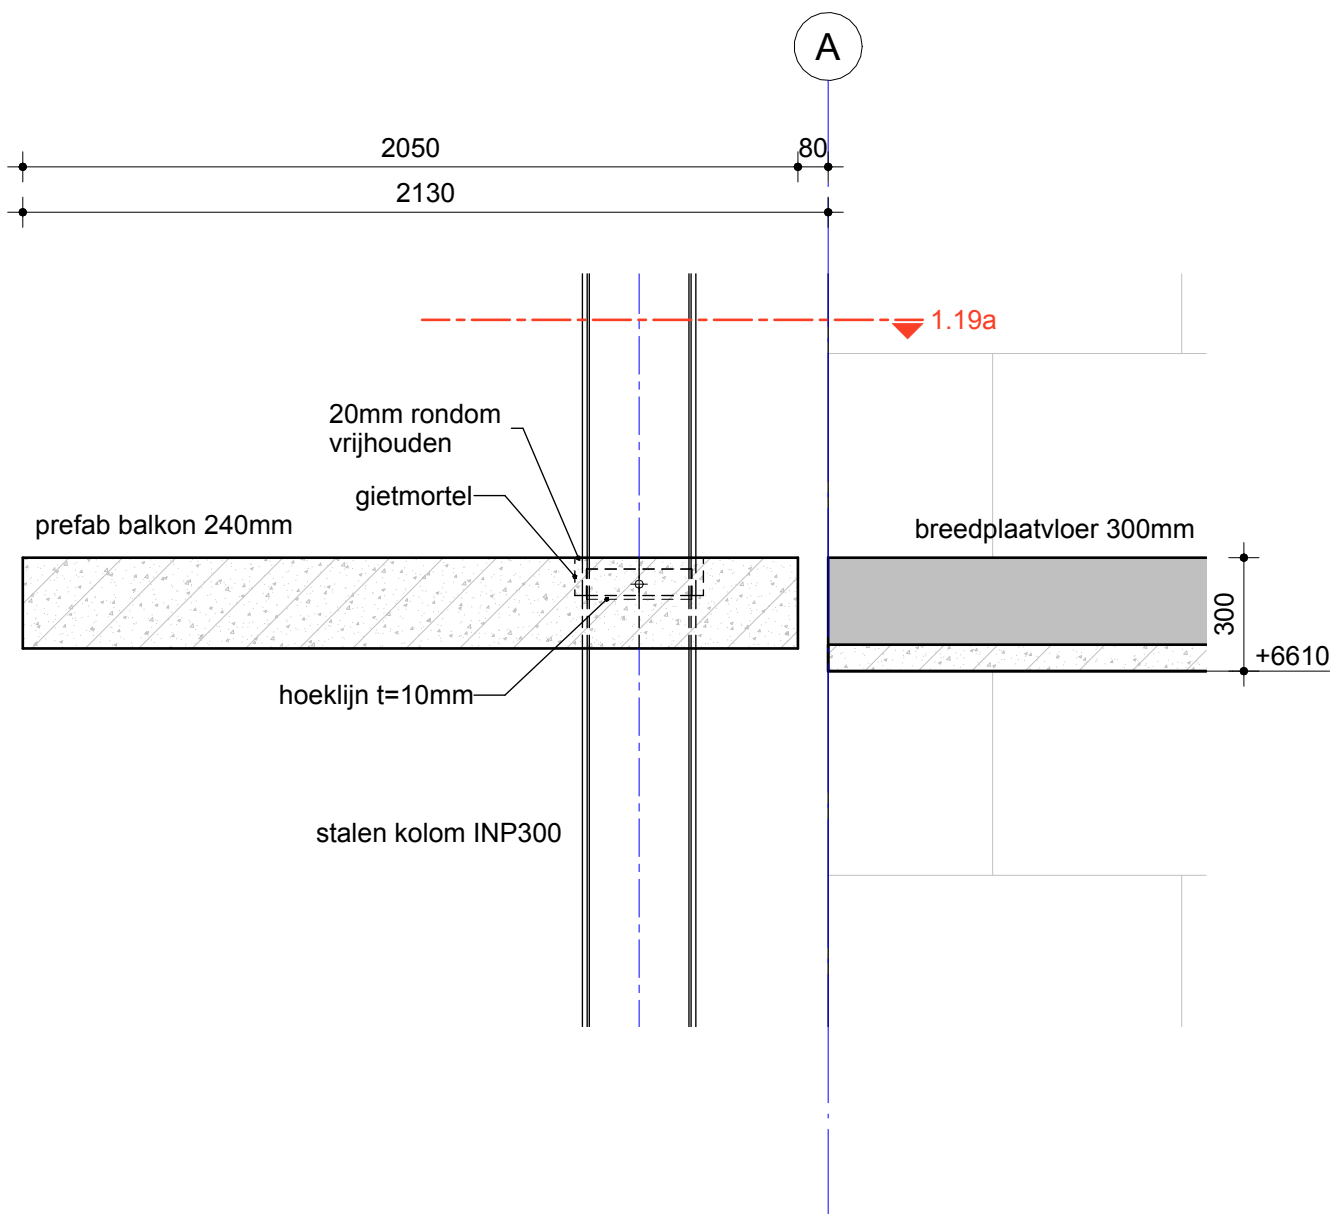

27 appartementen "De Staalmeester" te Vathorst

Onderdeel Detail 1.19



WSP Nederland
Ringwade 41
3439 LM NIEUWEGEIN
088 - 910 20 00
nl.utrecht@wsp.com

Opdrachtgever	Van Bekkum Projecten B.V.
Architect	Zecc Architecten B.V.
Projectnummer	SGU018862
Projectleider	R.L.M. Massop
Constructeur	R.L.M. Massop
Modelleur	N. Pels


Ver.	Datum	Tek.
1	10-11-2023	NPS

Fase **TECHNISCH ONTWERP**

Status **DEFINITIEF**

Formaat	Schaal	Datum
A4P		10-11-2023

Bladnummer	Versie
TO-CON-31.19	1

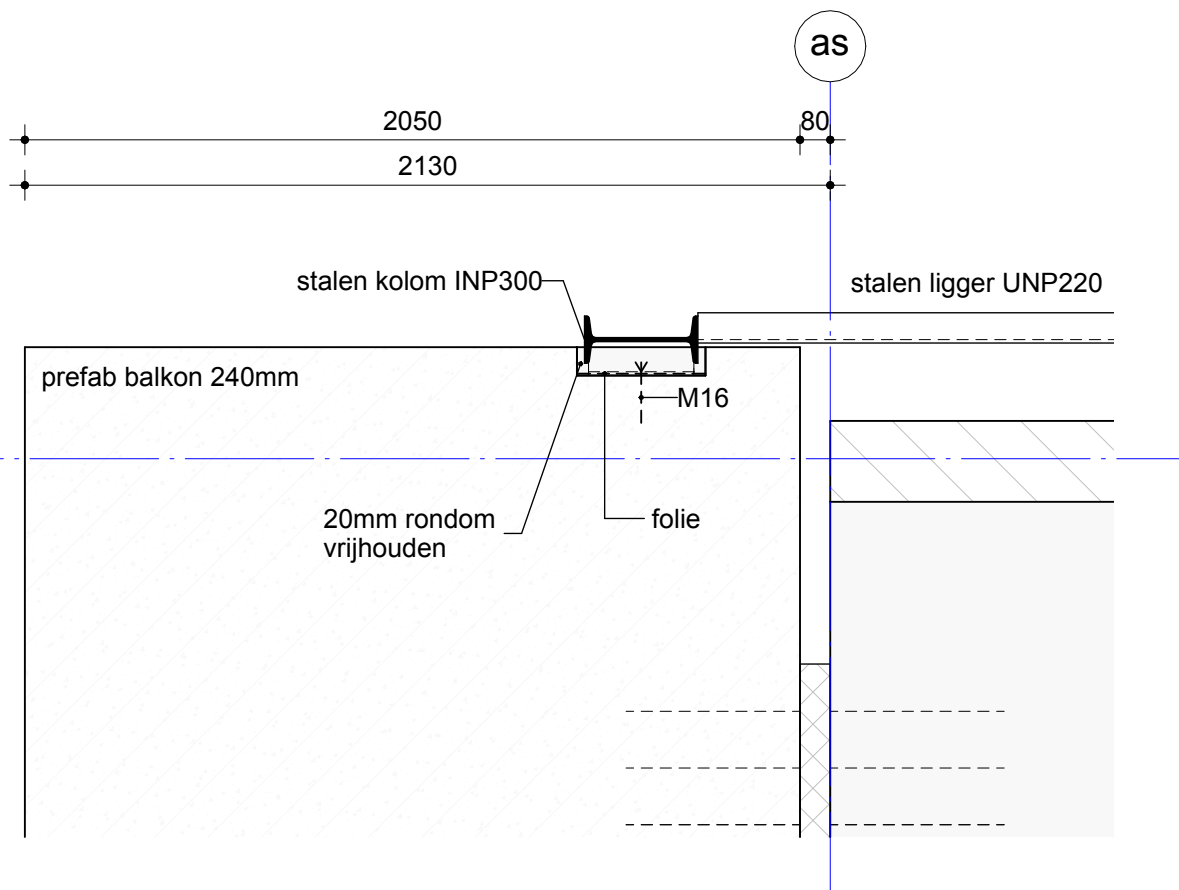

27 appartementen "De Staalmeester" te Vathorst

Onderdeel Detail 1.19a



WSP Nederland
Ringwade 41
3439 LM NIEUWEGEIN
088 - 910 20 00
nl.utrecht@wsp.com

Opdrachtgever	Van Bakkum Projecten B.V.
Architect	Zecc Architecten B.V.
Projectnummer	SGU018862
Projectleider	R.L.M. Massop
Constructeur	R.L.M. Massop
Modellieur	N. Pels


Rev.	Datum	Tek.
1	10-11-2023	NPS

Fase **TECHNISCH ONTWERP**

Status **DEFINITIEF**

Formaat	Schaal	Datum
A4P		10-11-2023

Bladnummer	Revisie
TO-CON-31.19a	1

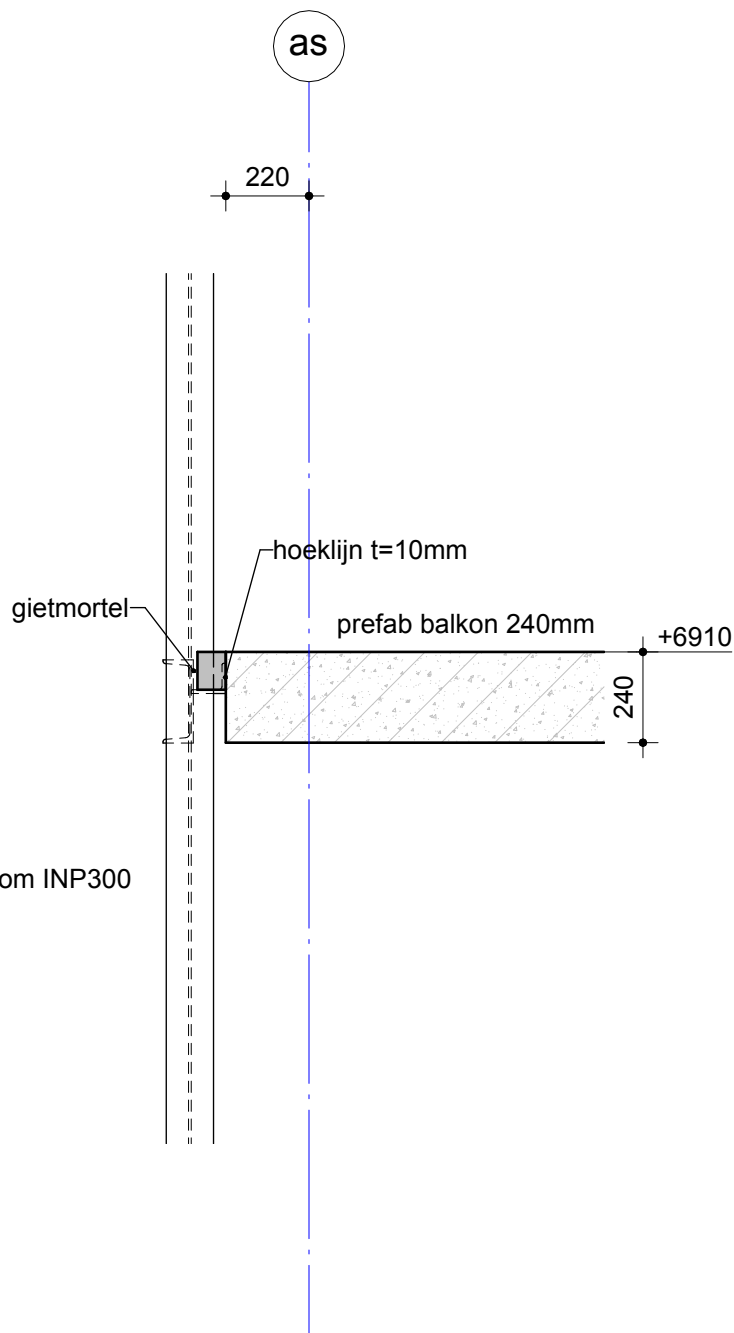

27 appartementen "De Staalmeester" te Vathorst

Onderdeel Detail 1.20




WSP Nederland
Ringwade 41
3439 LM NIEUWEGEIN
088 - 910 20 00
nl.utrecht@wsp.com

Opdrachtgever	Van Bakkum Projecten B.V.
Architect	Zecc Architecten B.V.
Projectnummer	SGU018862
Projectleider	R.L.M. Massop
Constructeur	R.L.M. Massop
Modellieur	N. Pels

Ver.	Datum	Tek.
1	10-11-2023	NPS

Fase	TECHNISCH ONTWERP	
Status	DEFINITIEF	
Formaat	Schaal	Datum
A4P		10-11-2023
Bladnummer	Versie	
TO-CON-31.20	1	

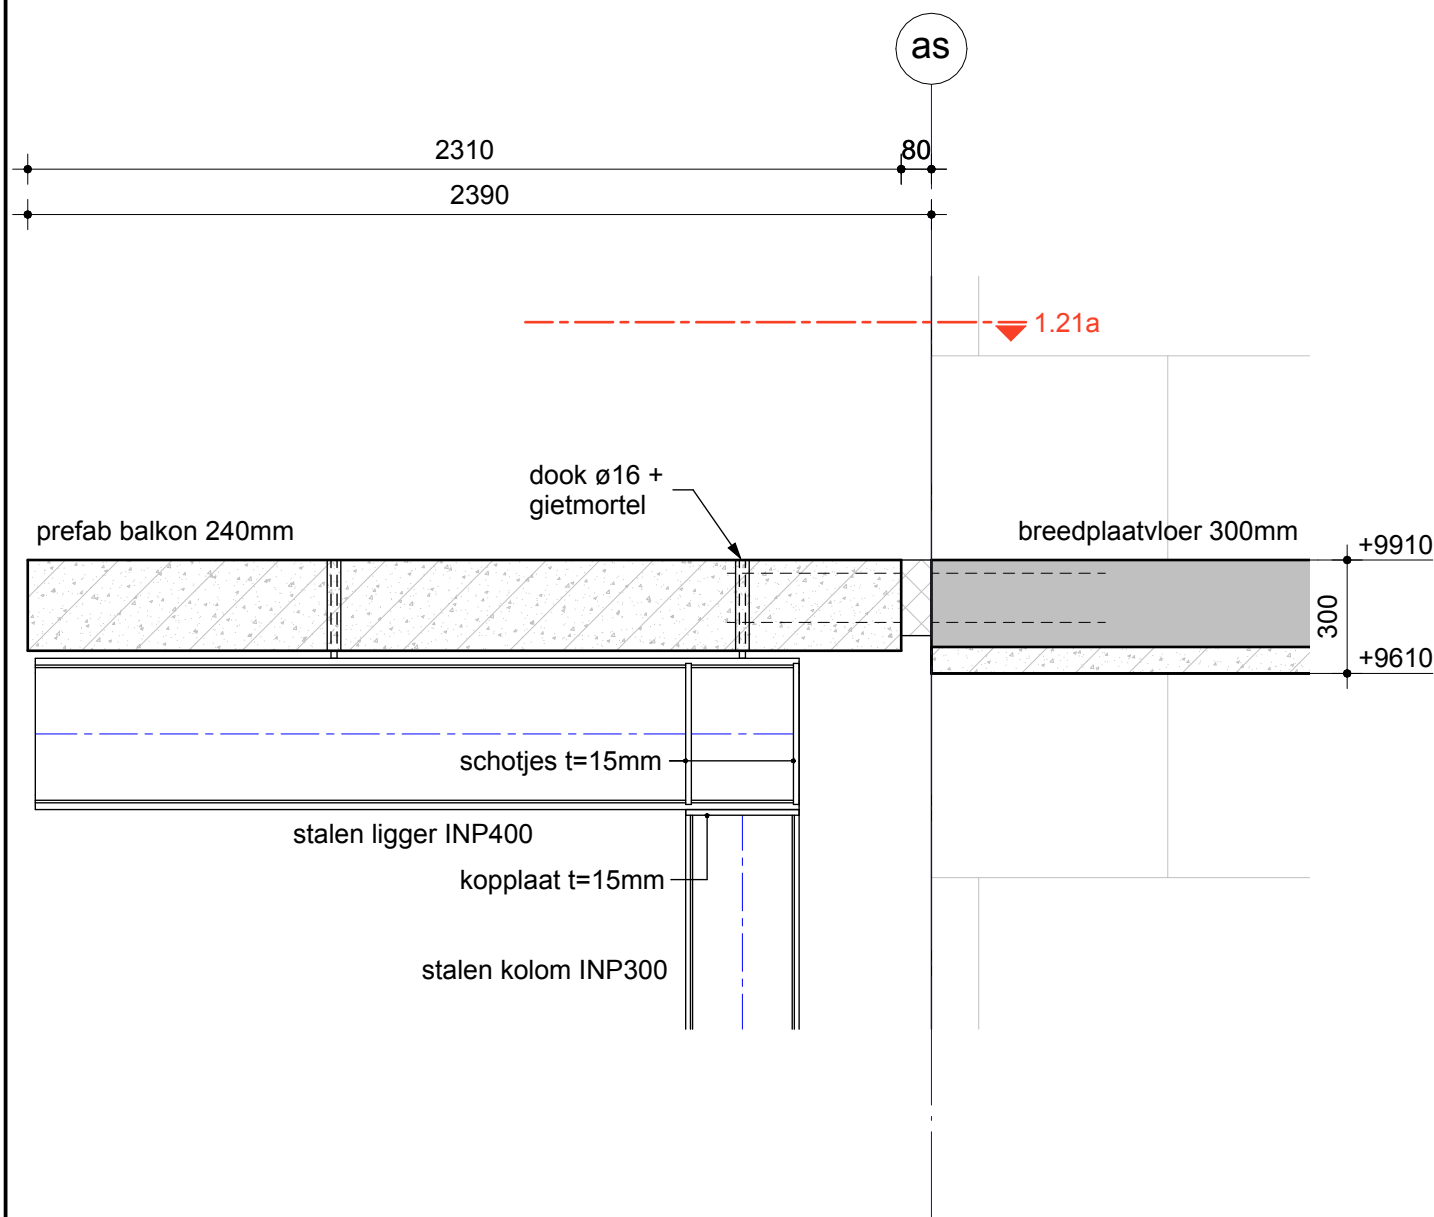

27 appartementen "De Staalmeester" te Vathorst

Onderdeel Detail 1.21



WSP Nederland
Ringwade 41
3439 LM NIEUWEGEIN
088 - 910 20 00
nl.utrecht@wsp.com

Opdrachtgever	Van Bakkum Projecten B.V.
Architect	Zecc Architecten B.V.
Projectnummer	SGU018862
Projectleider	R.L.M. Massop
Constructeur	R.L.M. Massop
Modellieur	N. Pels


Ver.	Datum	Tek.
1	10-11-2023	NPS

Fase **TECHNISCH ONTWERP**

Status **DEFINITIEF**

Formaat	Schaal	Datum
A4P		10-11-2023

Bladnummer	Versie
TO-CON-31.21	1

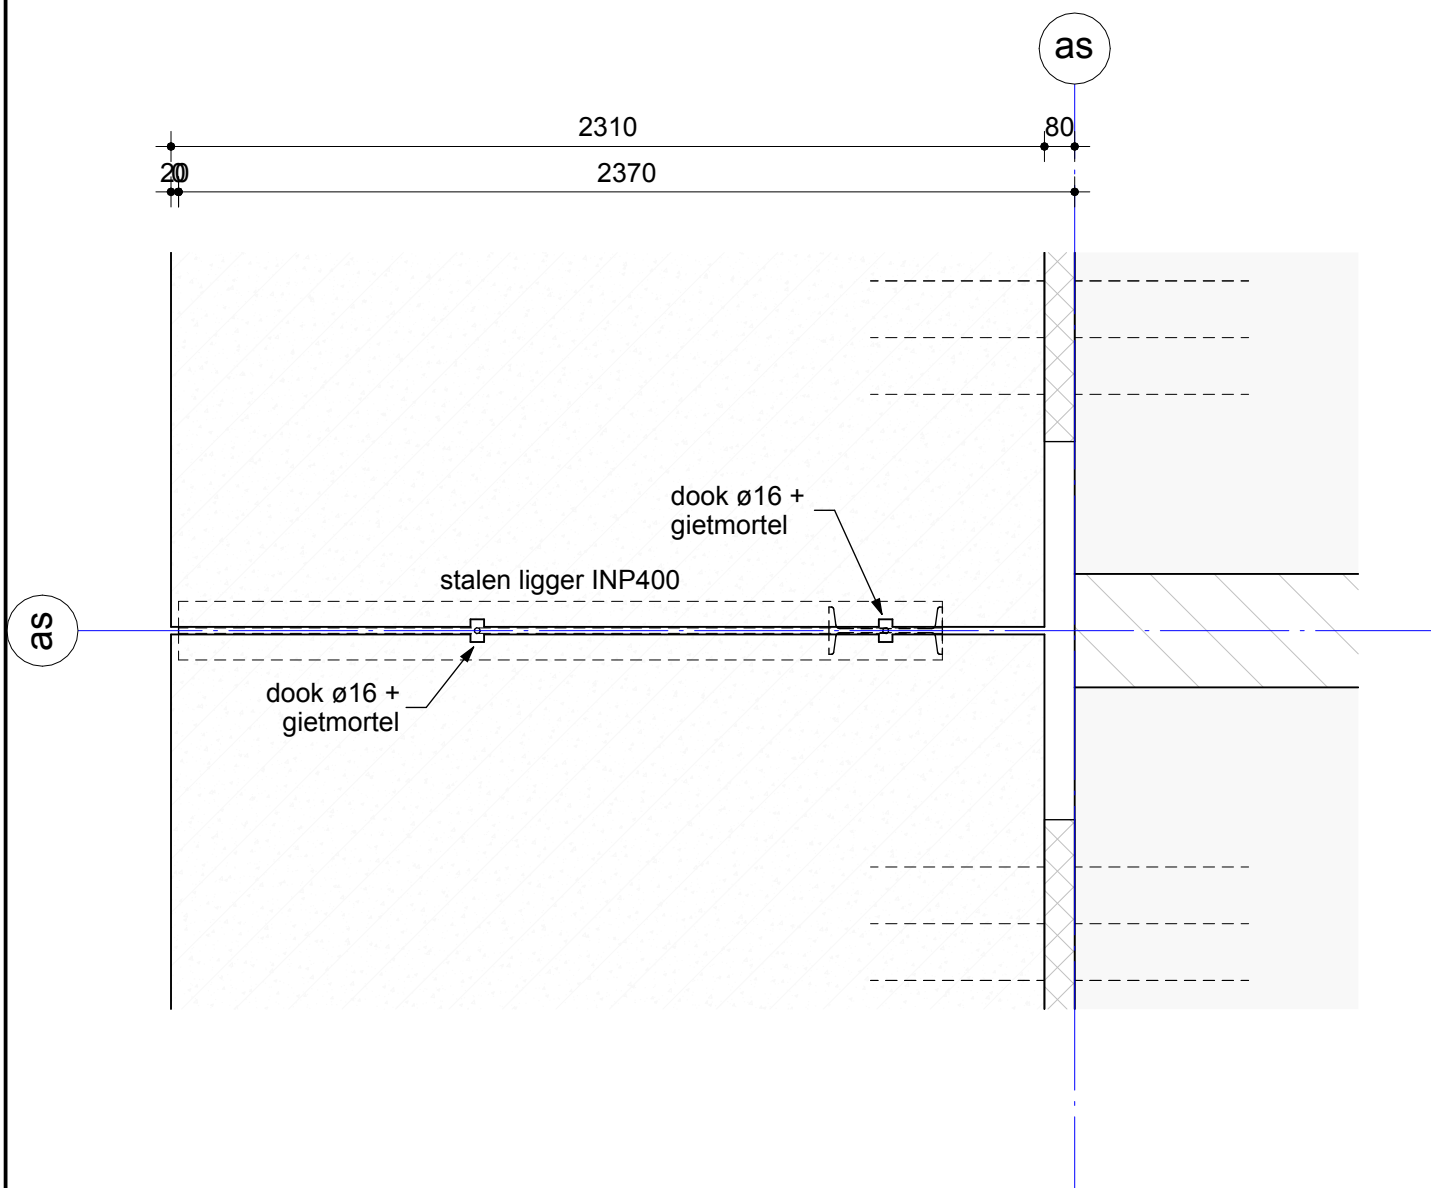

27 appartementen "De Staalmeester" te Vathorst

Onderdeel Detail 1.21a




WSP Nederland
Ringwade 41
3439 LM NIEUWEGEIN
088 - 910 20 00
nl.utrecht@wsp.com

Opdrachtgever	Van Bekkum Projecten B.V.
Architect	Zecc Architecten B.V.
Projectnummer	SGU018862
Projectleider	R.L.M. Massop
Constructeur	R.L.M. Massop
Modelleur	N. Pels

Rev.	Datum	Tek.
1	10-11-2023	NPS

Fase	TECHNISCH ONTWERP	
Status	DEFINITIEF	
Formaat	Schaal	Datum
A4P		10-11-2023
Bladnummer	TO-CON-31.21a	
Revisie	1	

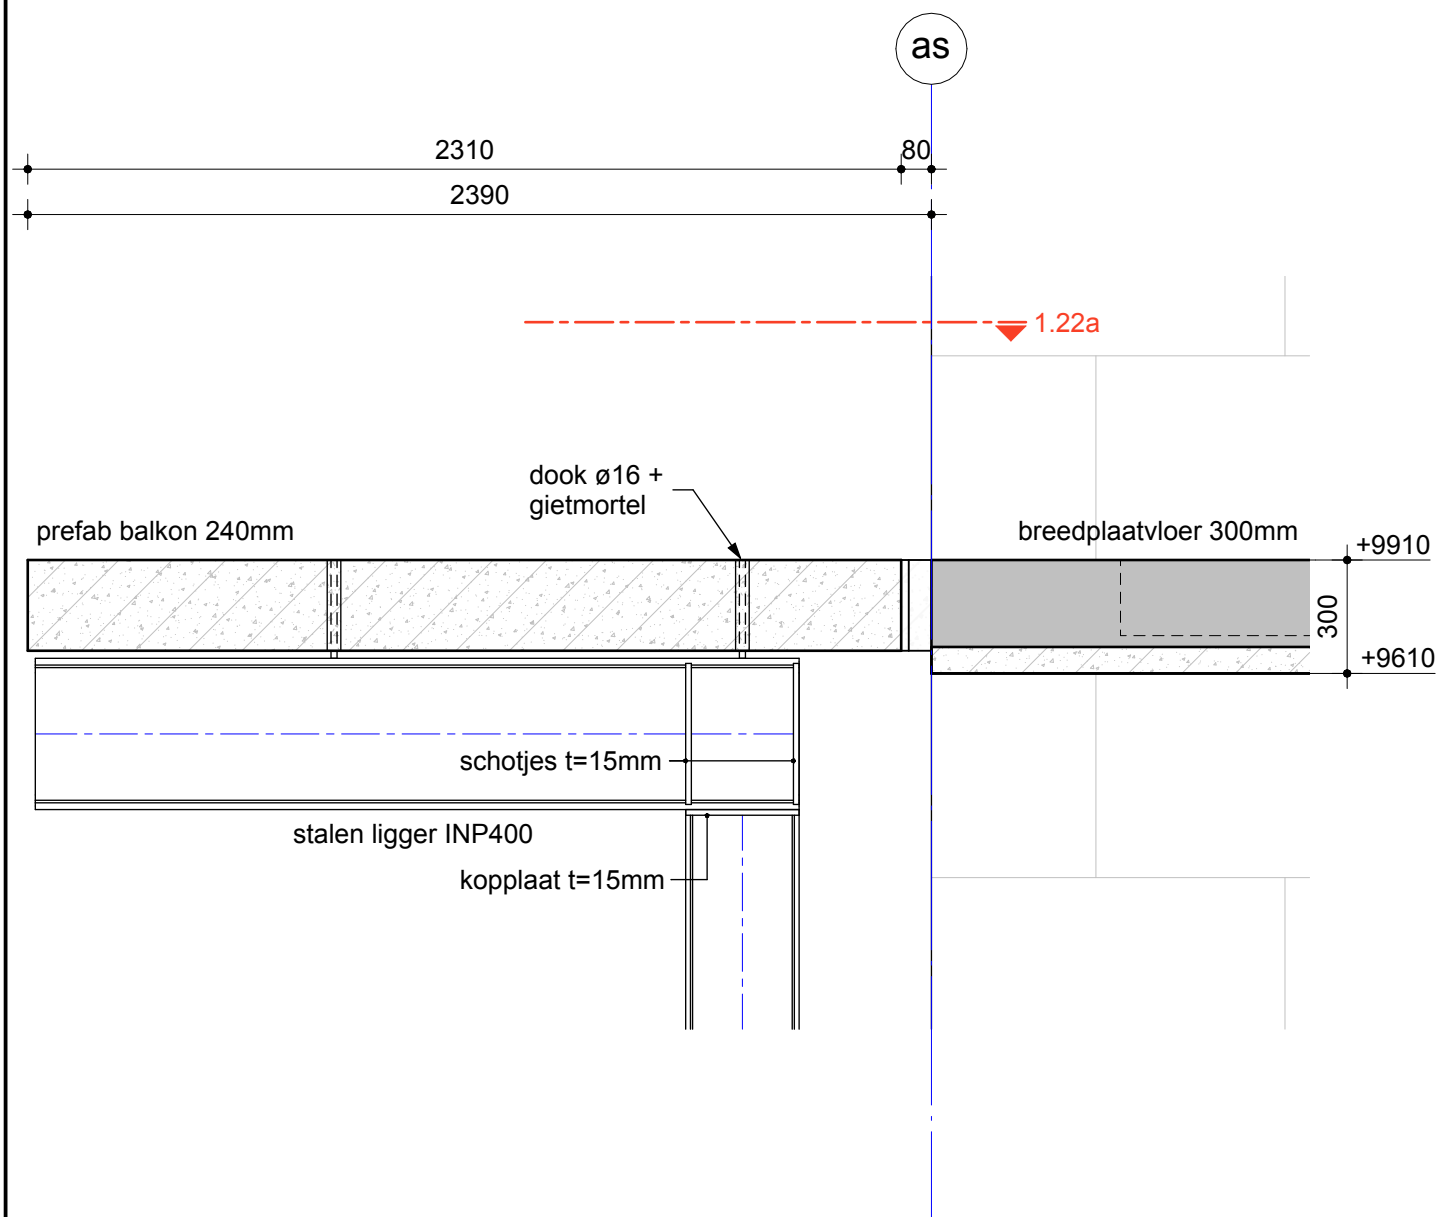

27 appartementen "De Staalmeester" te Vathorst

Onderdeel Detail 1.22



WSP Nederland
Ringwade 41
3439 LM NIEUWEGEIN
088 - 910 20 00
nl.utrecht@wsp.com

Opdrachtgever	Van Bakkum Projecten B.V.
Architect	Zecc Architecten B.V.
Projectnummer	SGU018862
Projectleider	R.L.M. Massop
Constructeur	R.L.M. Massop
Modelleur	N. Pels


Ver.	Datum	Tek.
1	10-11-2023	NPS

Fase **TECHNISCH ONTWERP**

Status **DEFINITIEF**

Formaat	Schaal	Datum
A4P		10-11-2023

Bladnummer	Versie
TO-CON-31.22	1

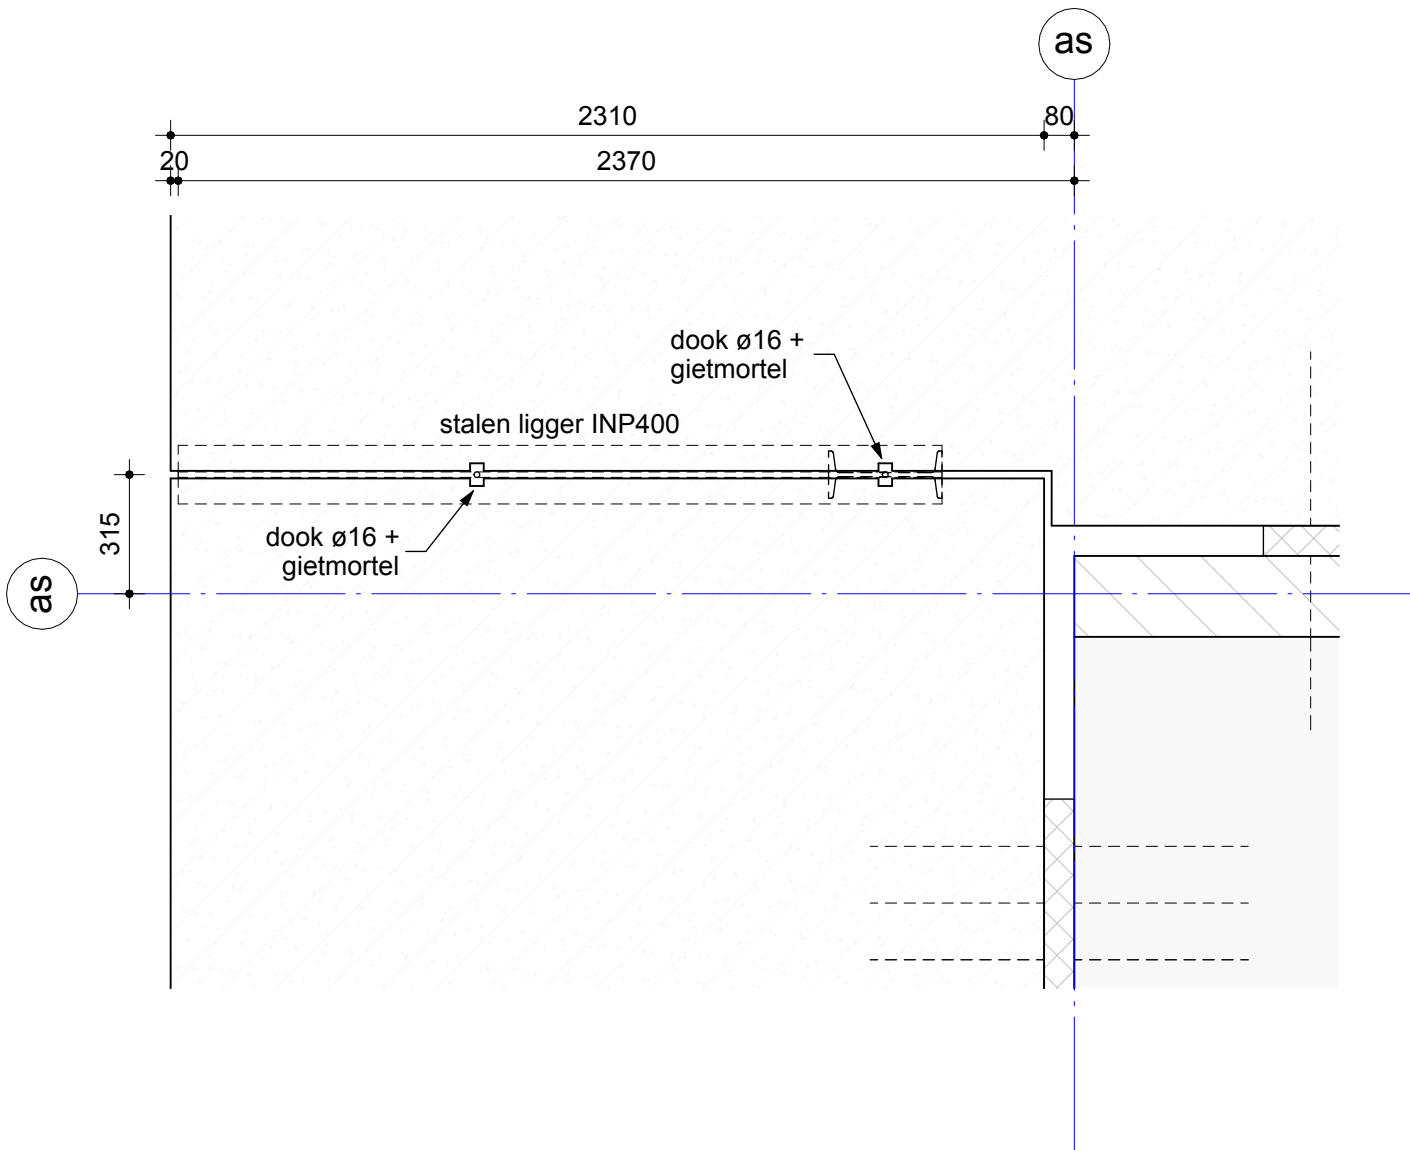

27 appartementen "De Staalmeester" te Vathorst

Onderdeel Detail 1.22a



WSP Nederland
Ringwade 41
3439 LM NIEUWEGEIN
088 - 910 20 00
nl.utrecht@wsp.com

Opdrachtgever	Van Bekkum Projecten B.V.
Architect	Zecc Architecten B.V.
Projectnummer	SGU018862
Projectleider	R.L.M. Massop
Constructeur	R.L.M. Massop
Modelleur	N. Pels


Rev.	Datum	Tek.
1	10-11-2023	NPS

Fase **TECHNISCH ONTWERP**

Status **DEFINITIEF**

Formaat	Schaal	Datum
A4P		10-11-2023

Bladnummer	Revisie
TO-CON-31.22a	1

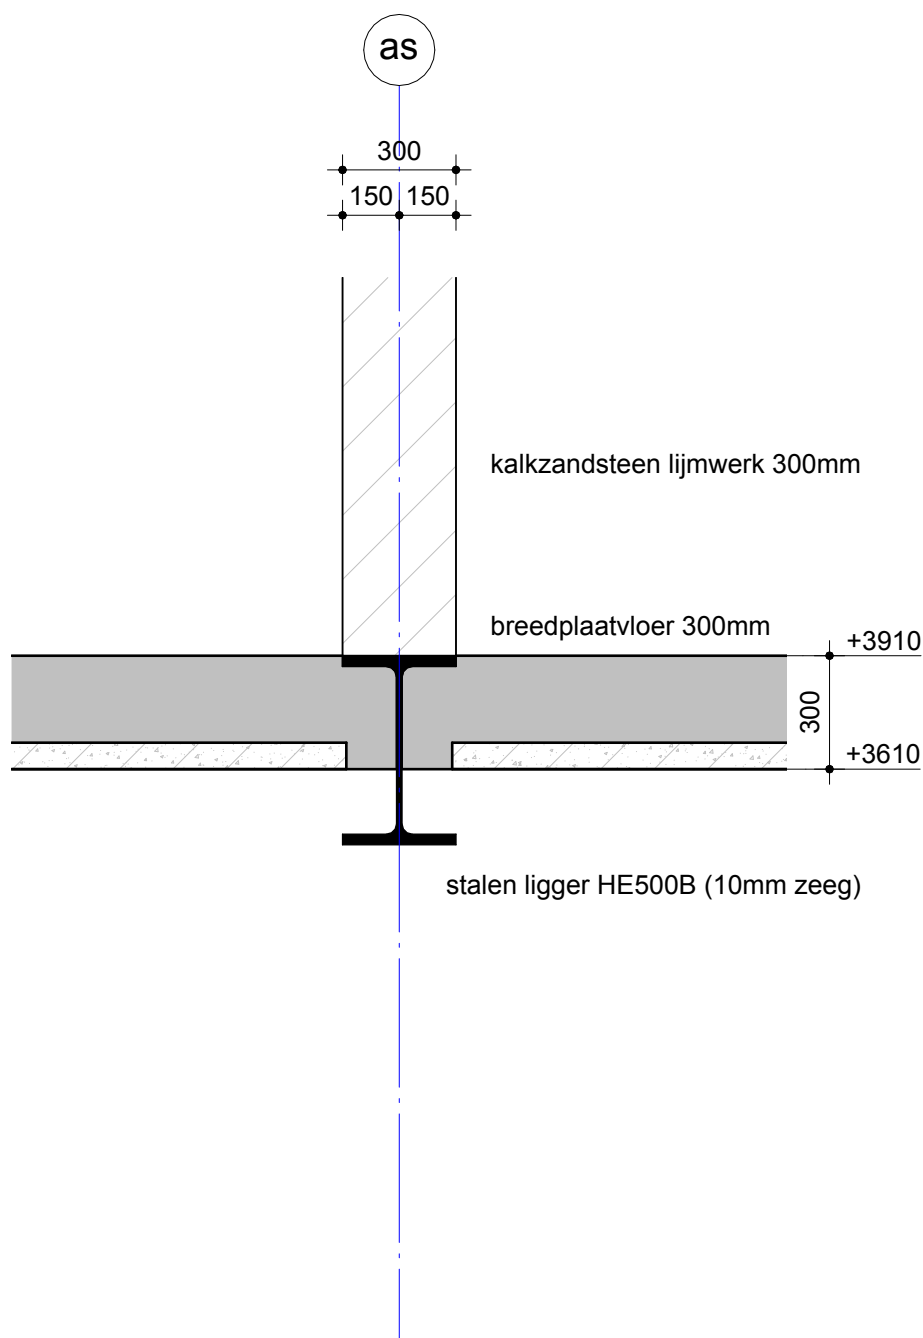

27 appartementen "De Staalmeester" te Vathorst

Onderdeel Detail 1.23



WSP Nederland
Ringwade 41
3439 LM NIEUWEGEIN
088 - 910 20 00
nl.utrecht@wsp.com

Opdrachtgever	Van Bakkum Projecten B.V.
Architect	Zecc Architecten B.V.
Projectnummer	SGU018862
Projectleider	R.L.M. Massop
Constructeur	R.L.M. Massop
Modelleur	N. Pels


Rev.	Datum	Tek.
1	10-11-2023	NPS

Fase **TECHNISCH ONTWERP**

Status **DEFINITIEF**

Formaat	Schaal	Datum
A4P		10-11-2023

Bladnummer	Revisie
TO-CON-31.23	1

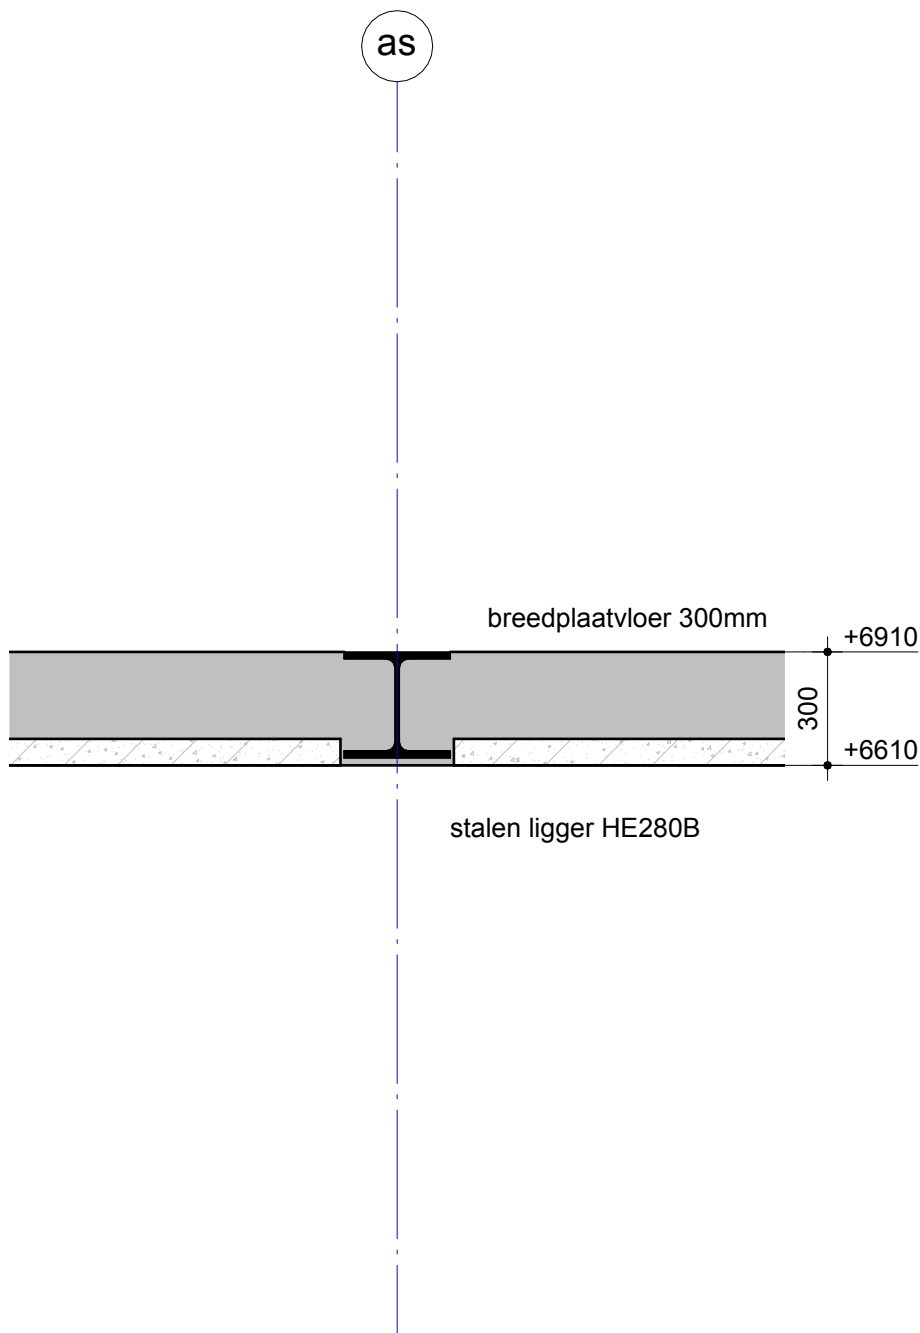

27 appartementen "De Staalmeester" te Vathorst

Onderdeel Detail 1.24



WSP Nederland
Ringwade 41
3439 LM NIEUWEGEIN
088 - 910 20 00
nl.utrecht@wsp.com

Opdrachtgever	Van Bakkum Projecten B.V.
Architect	Zecc Architecten B.V.
Projectnummer	SGU018862
Projectleider	R.L.M. Massop
Constructeur	R.L.M. Massop
Modelleur	N. Pels

Rev.	Datum	Tek.
1	10-11-2023	NPS

Fase **TECHNISCH ONTWERP**

Status **DEFINITIEF**

Formaat	Schaal	Datum
A4P		10-11-2023

Bladnummer	Revisie
TO-CON-31.24	1