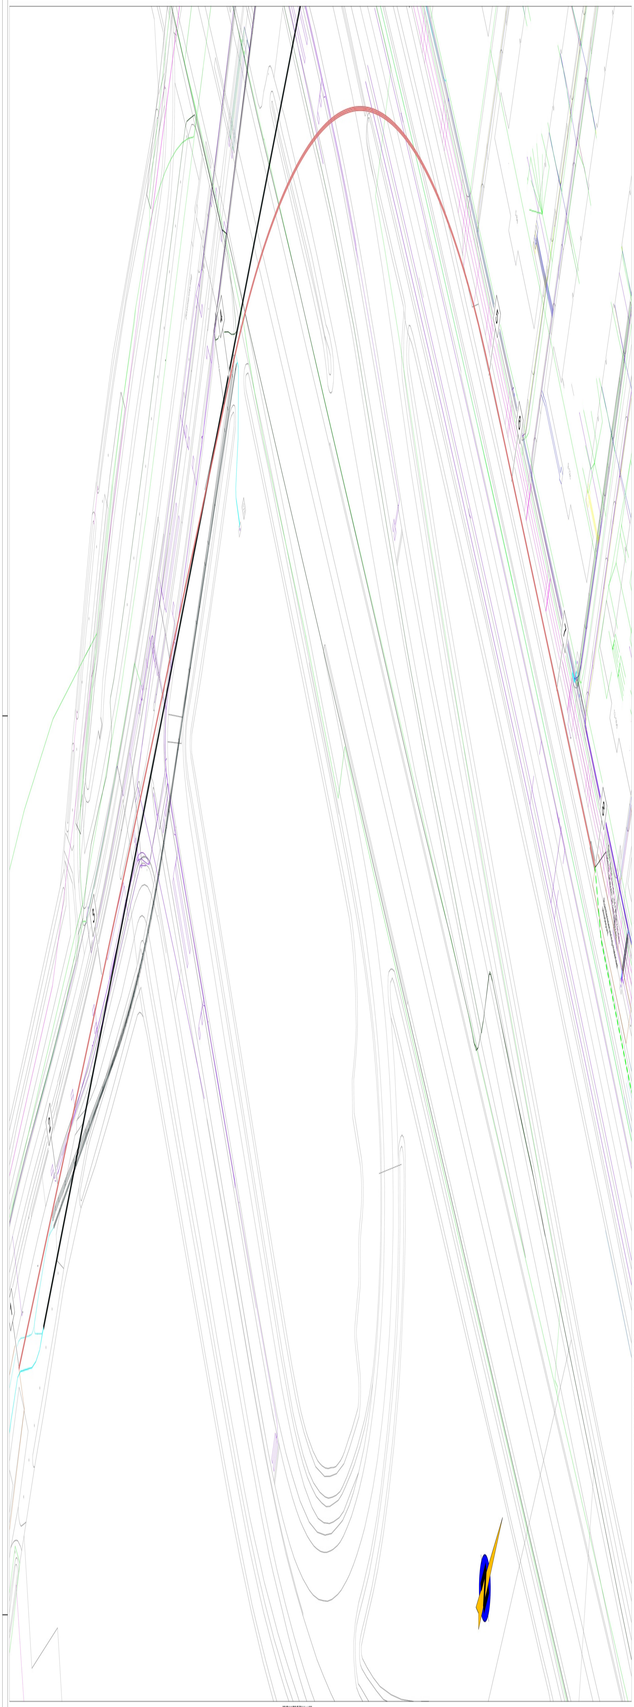

OVERZICHT SIGNAL 100

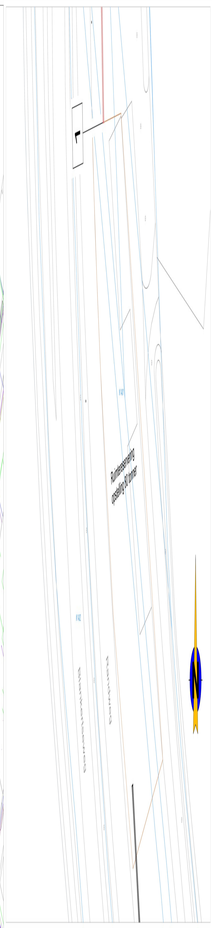

OVERZICHT SIGNAL 130

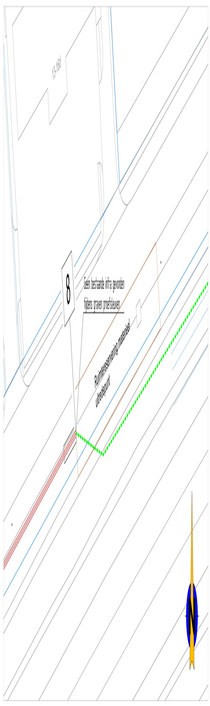

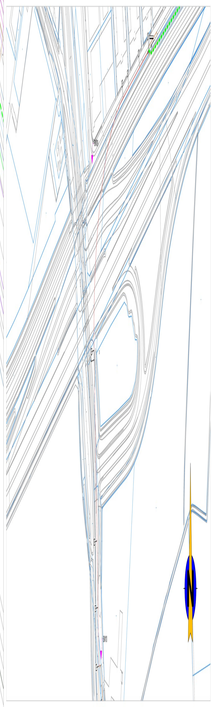

OVERZICHT SIGNAL 150

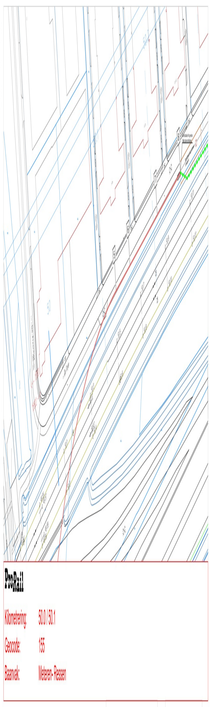

Diepdal1

Kilometerbereg 70.0 / 76.1

Gebiedcode 1525

Bestanddeel Middenbaan - Passeren

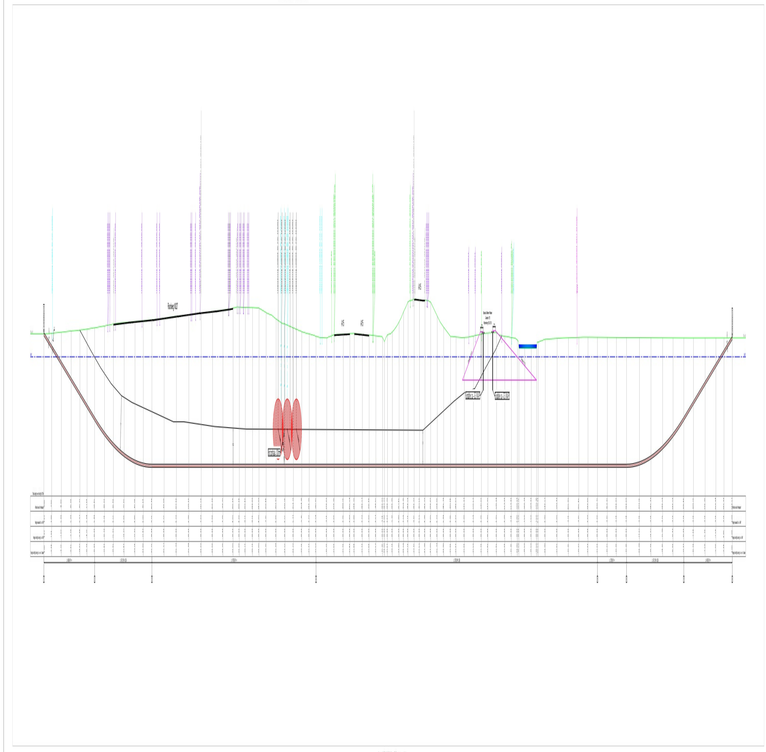
Rijbaan A12
Rijbaan A12
Rijbaan A12