



opdr. PEEK & CLOPPENBURG LAMPE VASTGOED BV		architectenburo	
werk LAMPE MAC & MAGGIE ZAANDAM		j.a. etten bna	
ond		arch.medewerker r. kemmer	
MATENPLAN BEGANE GROND • DETAILS		oude zijds achterburgwal 141	
sch. 1:50 t: 5		19-11-80	
dat. 23-9-80		9-1-81	
get. W.V.		21-1-81	
afm. 66x75		21-1-81	
		1012 DG amsterdam tel. 248868	




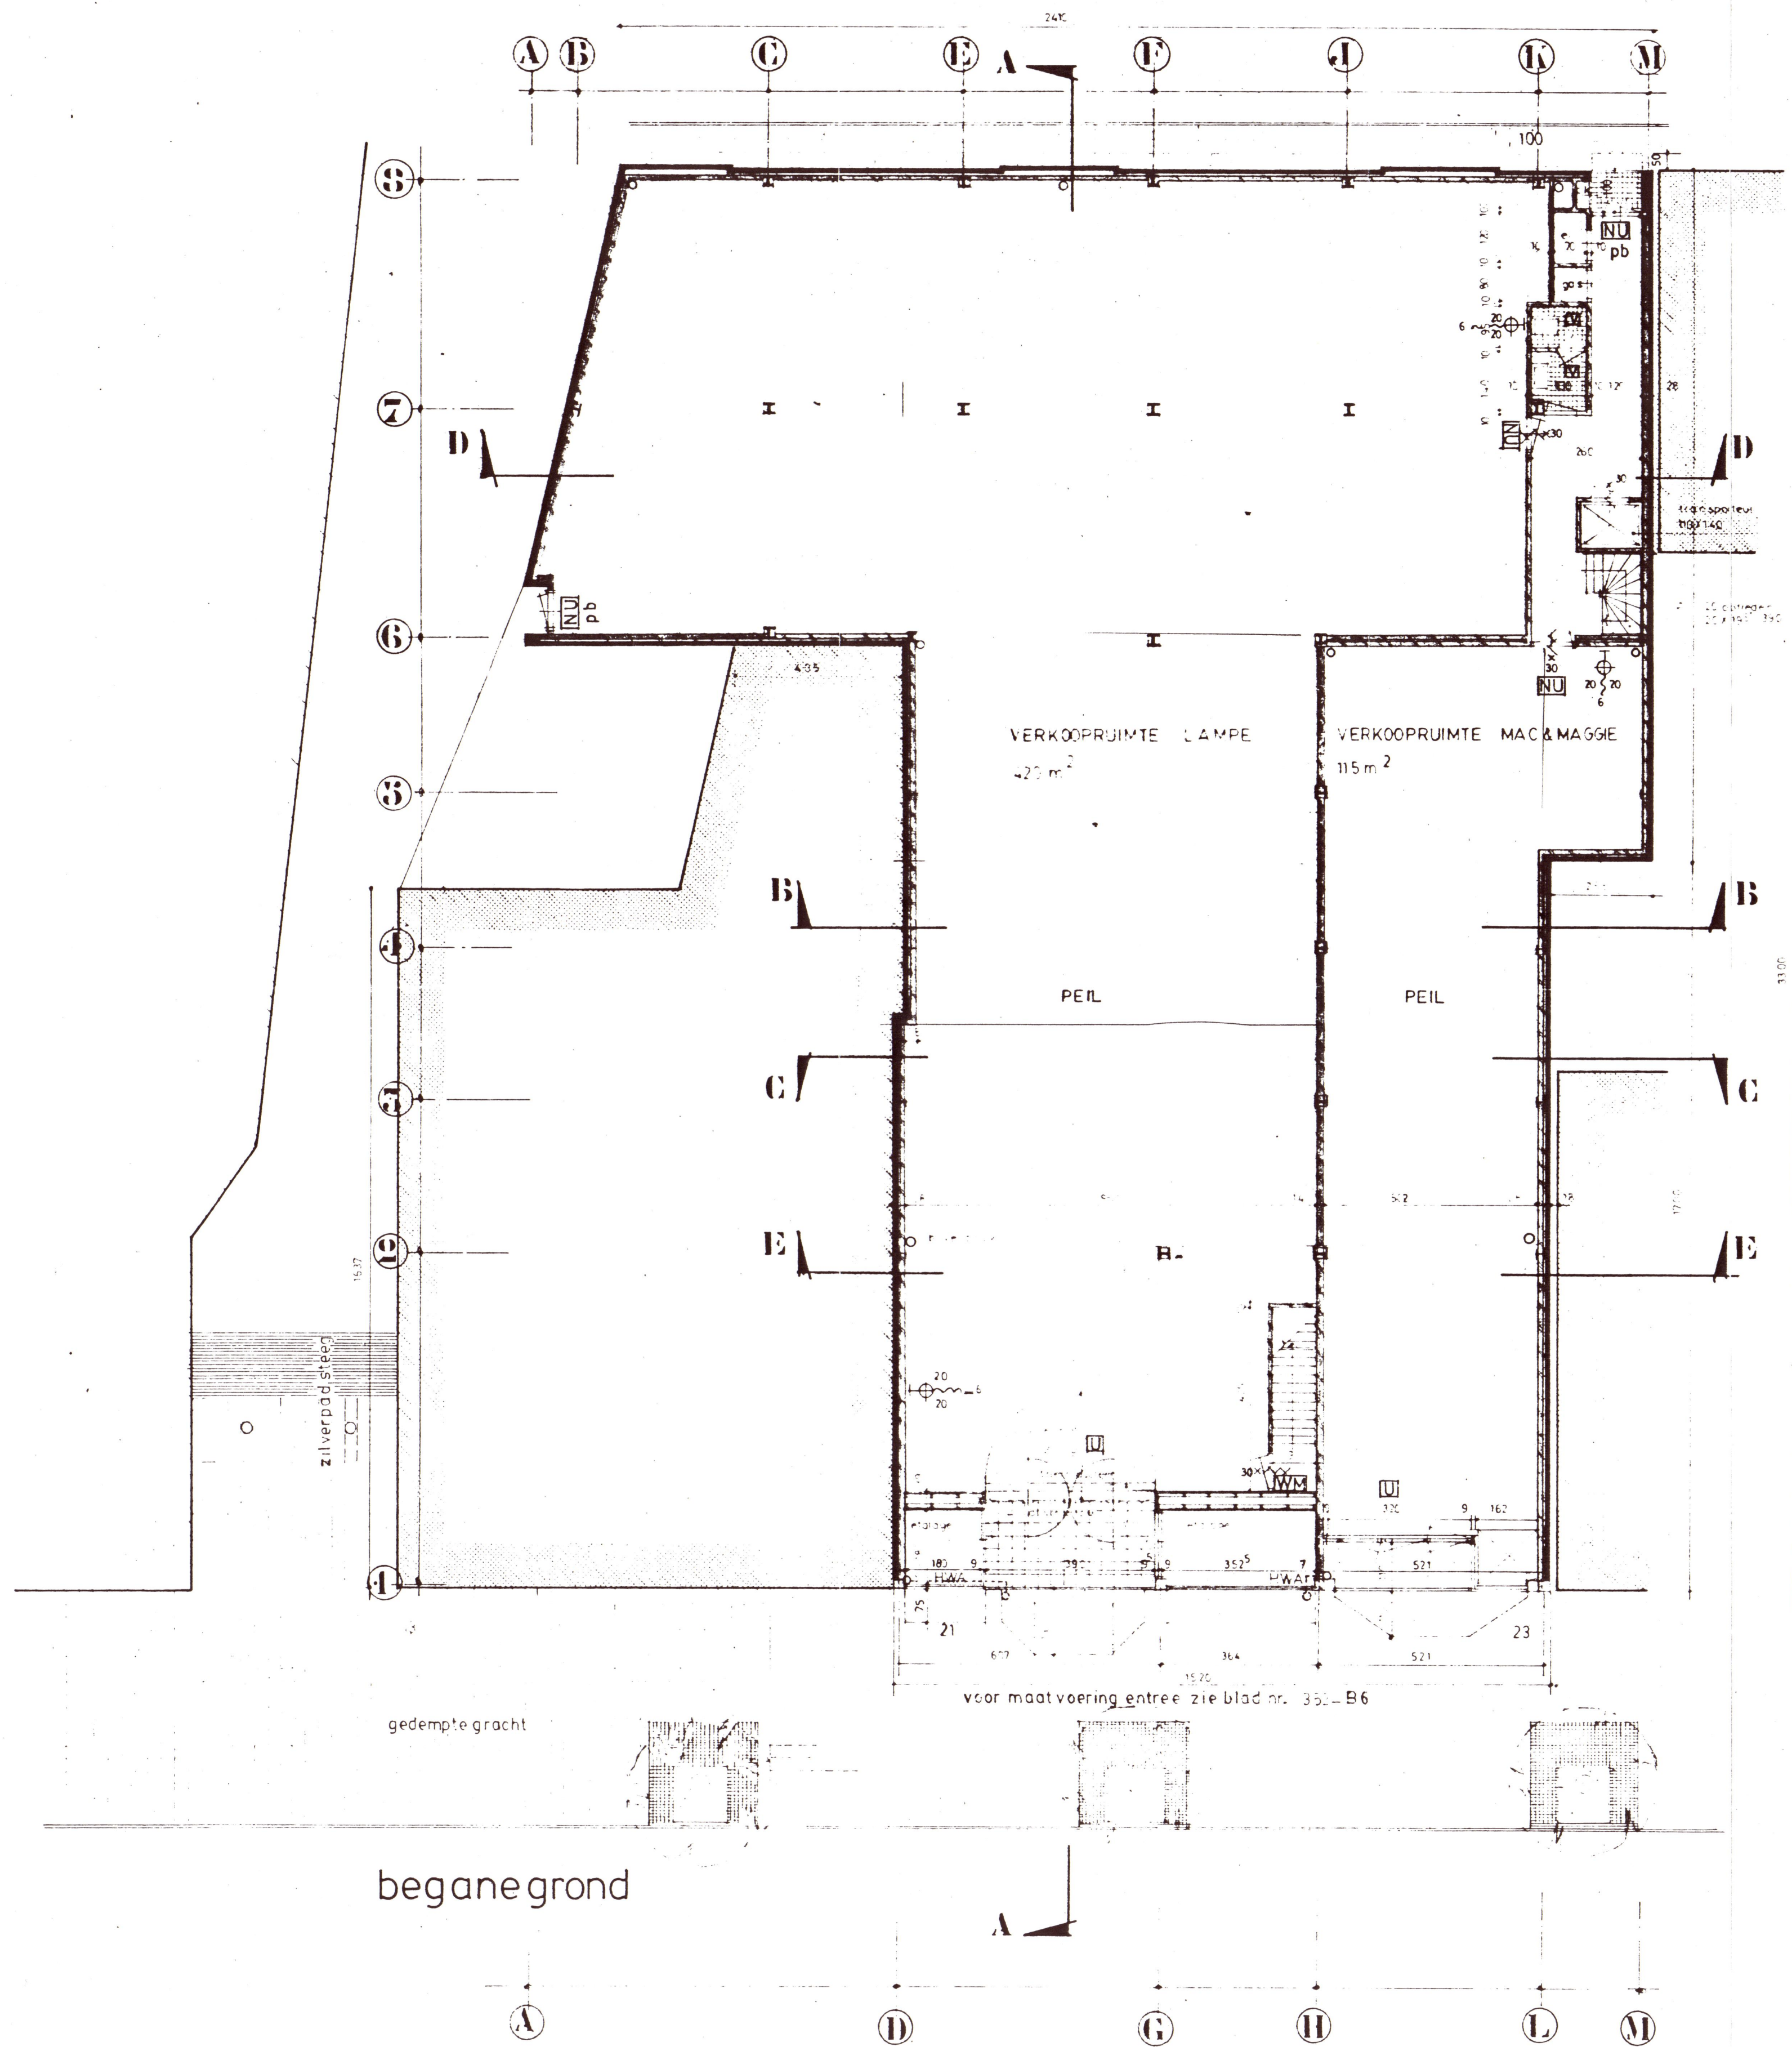


begane grond

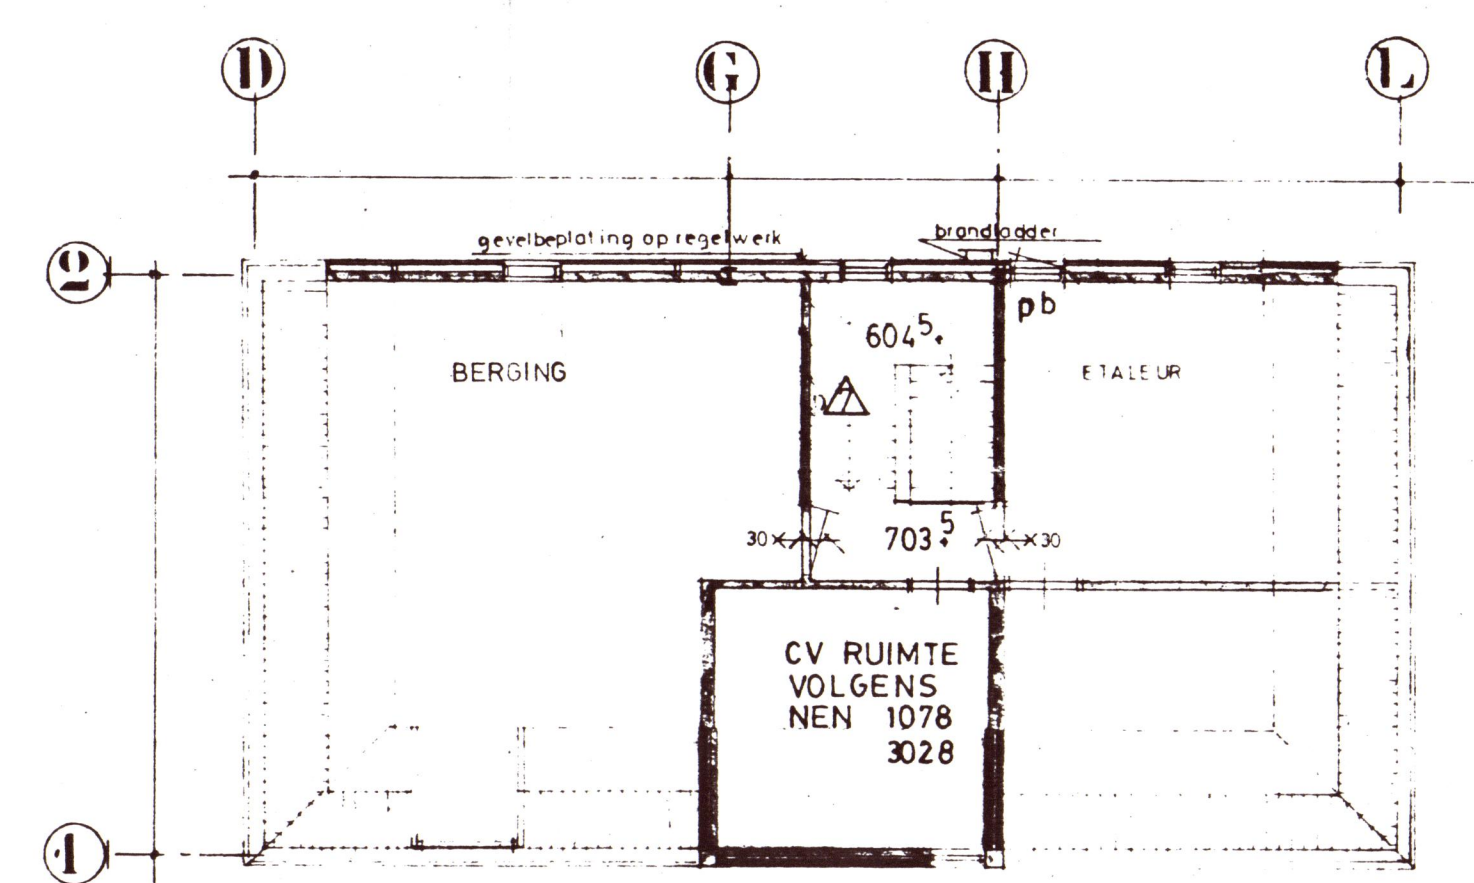

2<sup>e</sup> verdieping

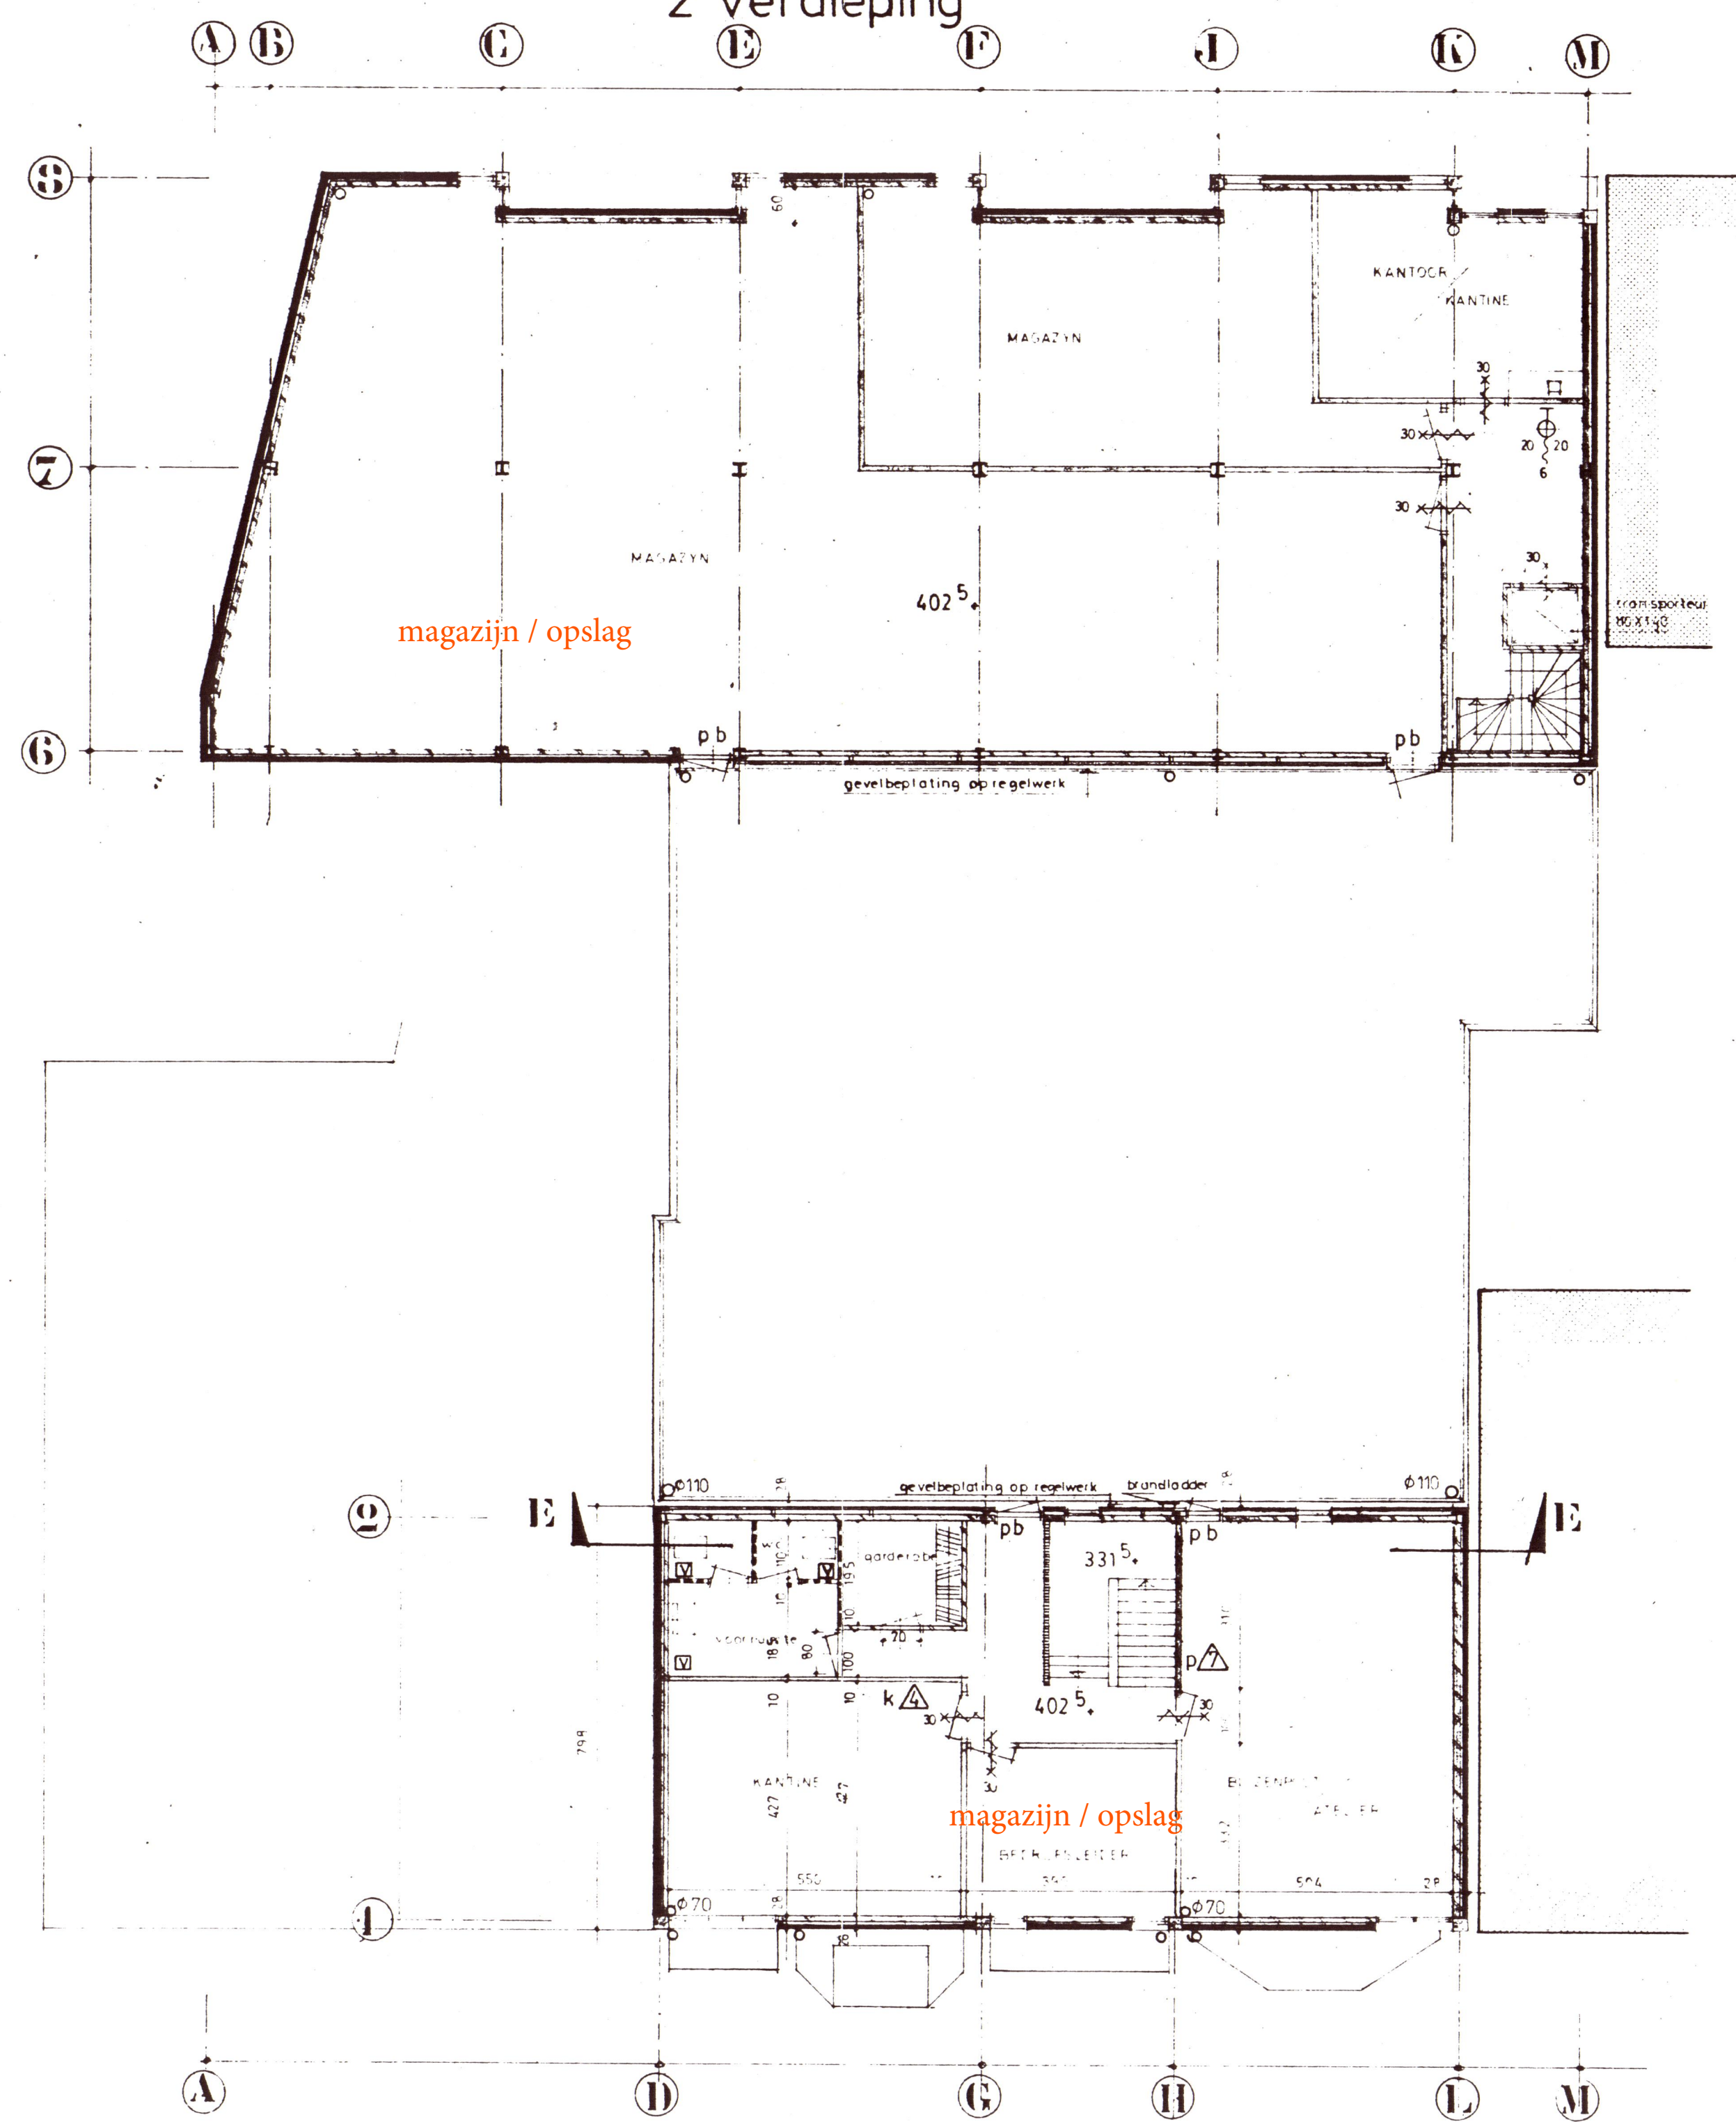

1<sup>e</sup> verdieping

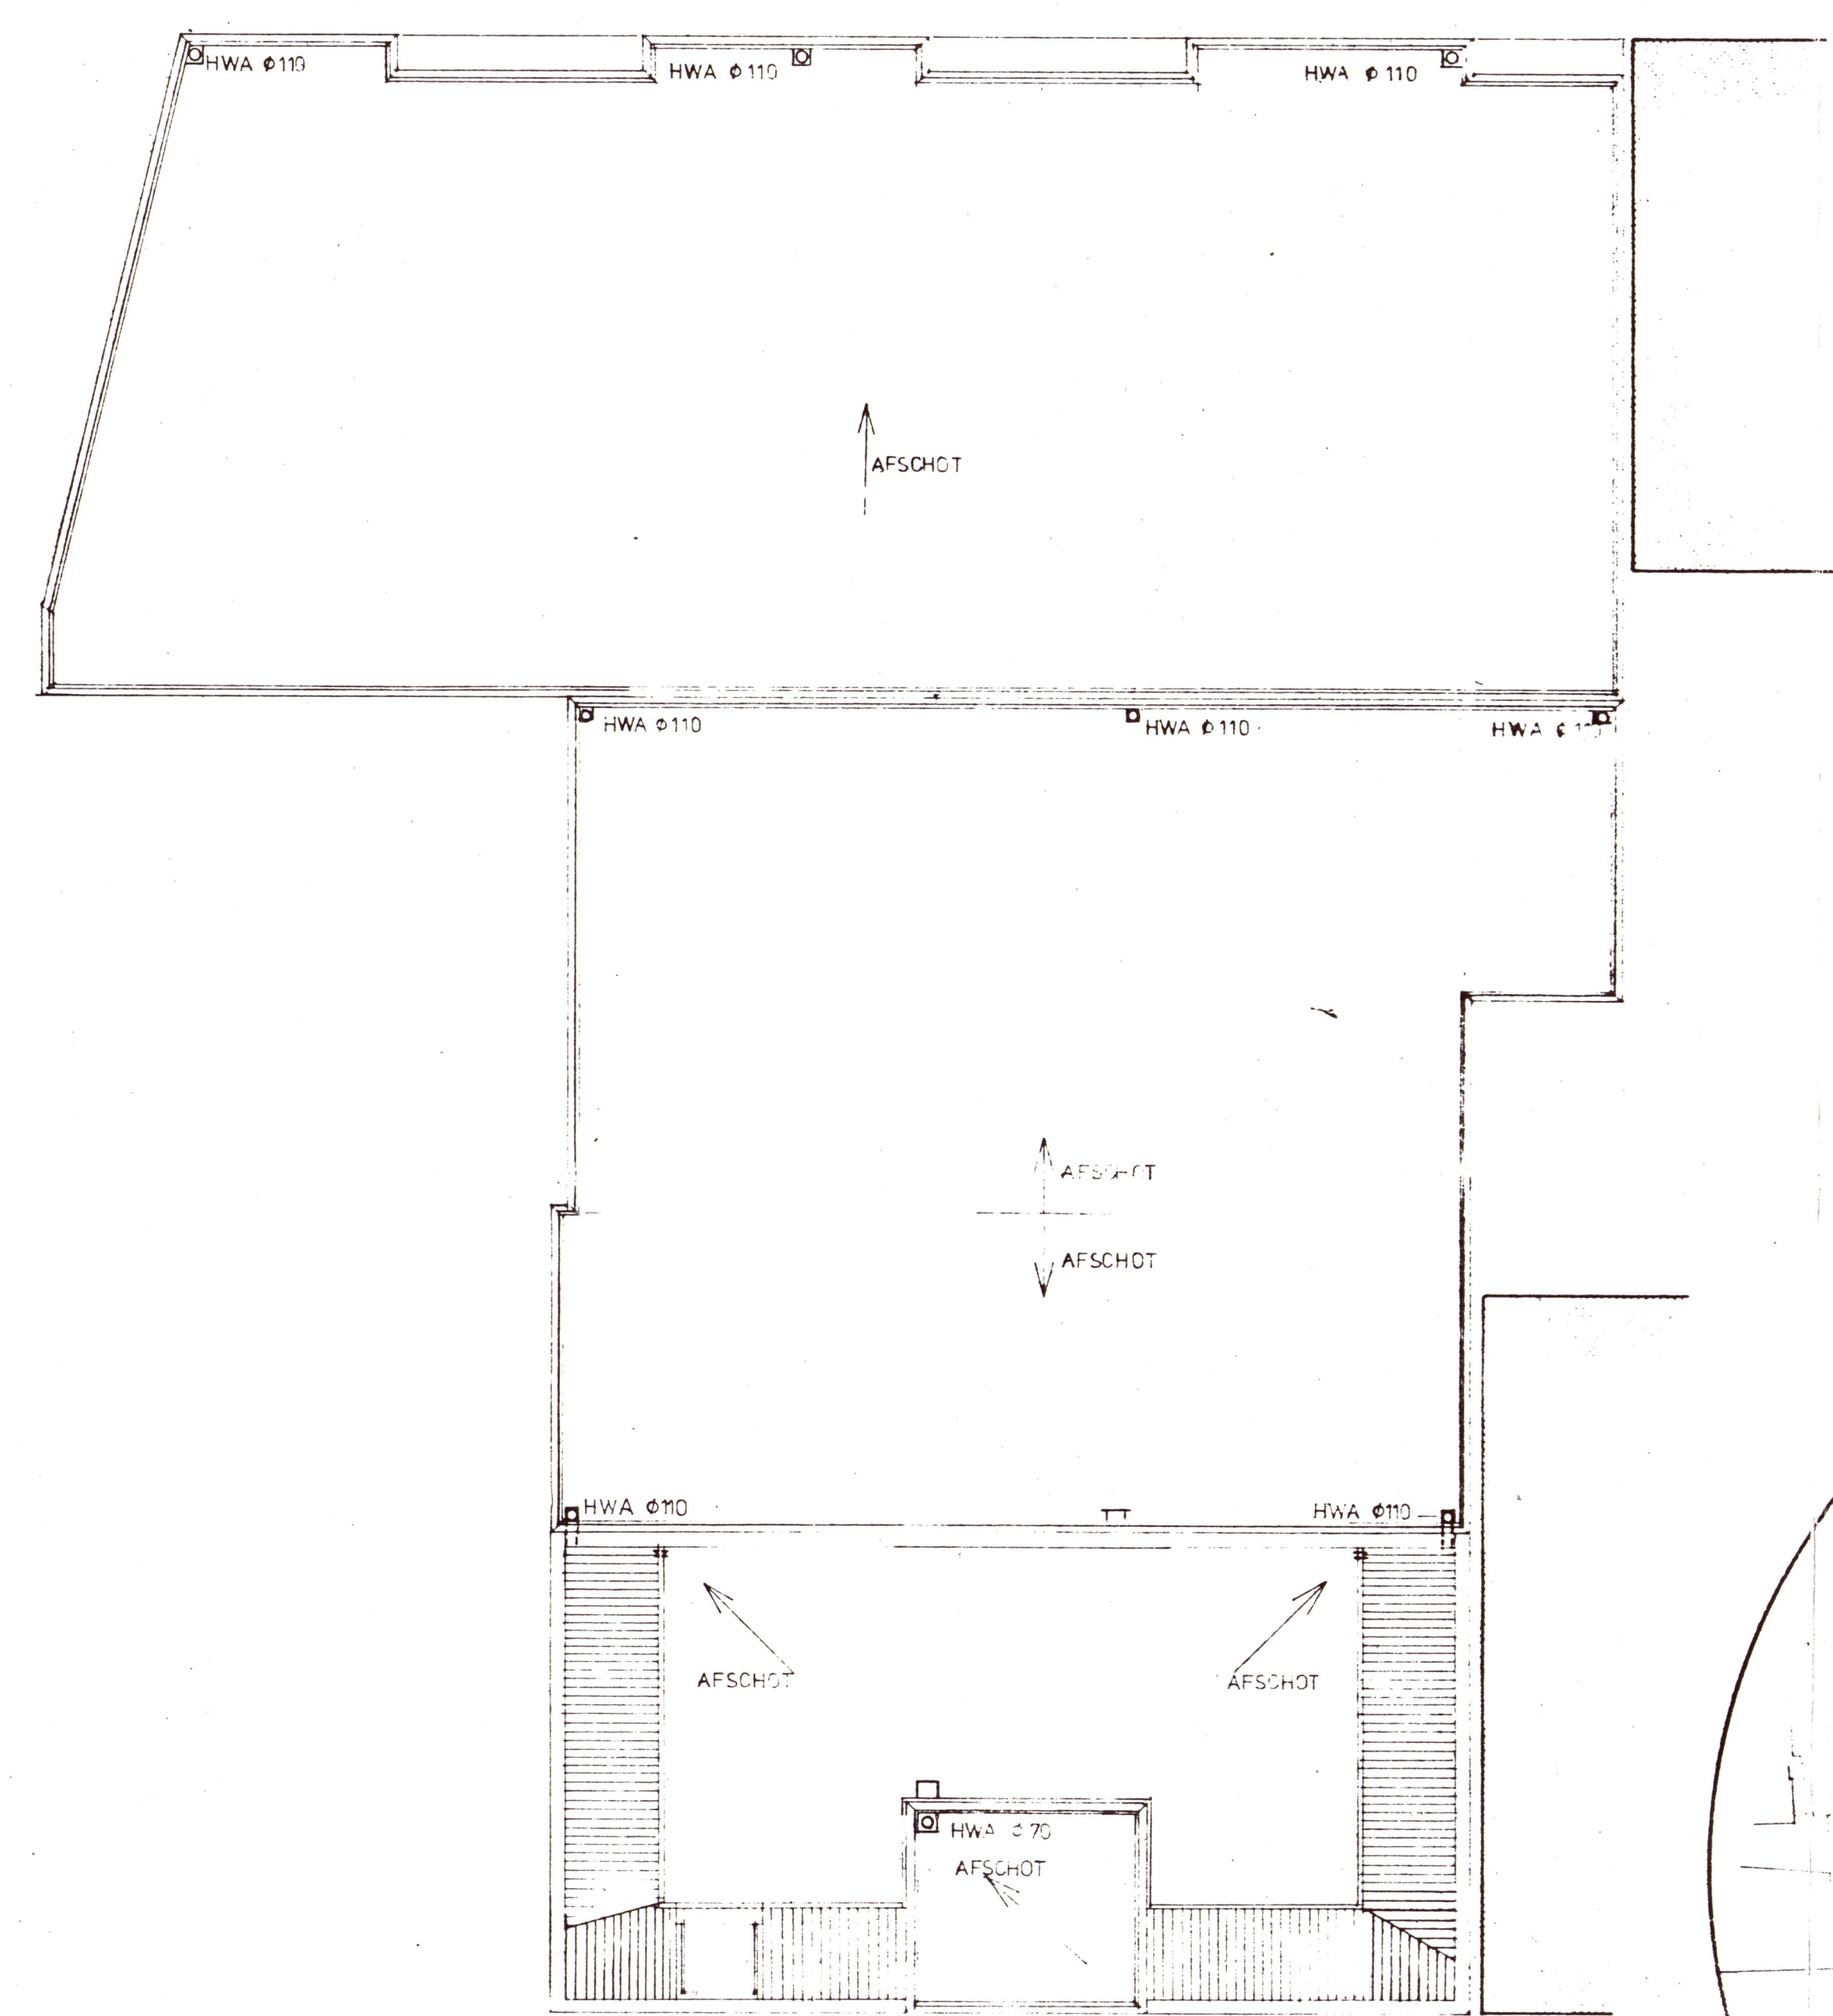

kapplan

