


**Bouwlocatie : Renovatie/ aanbouw J.W. Burgerstraat 5 te Hollum Ameland.**

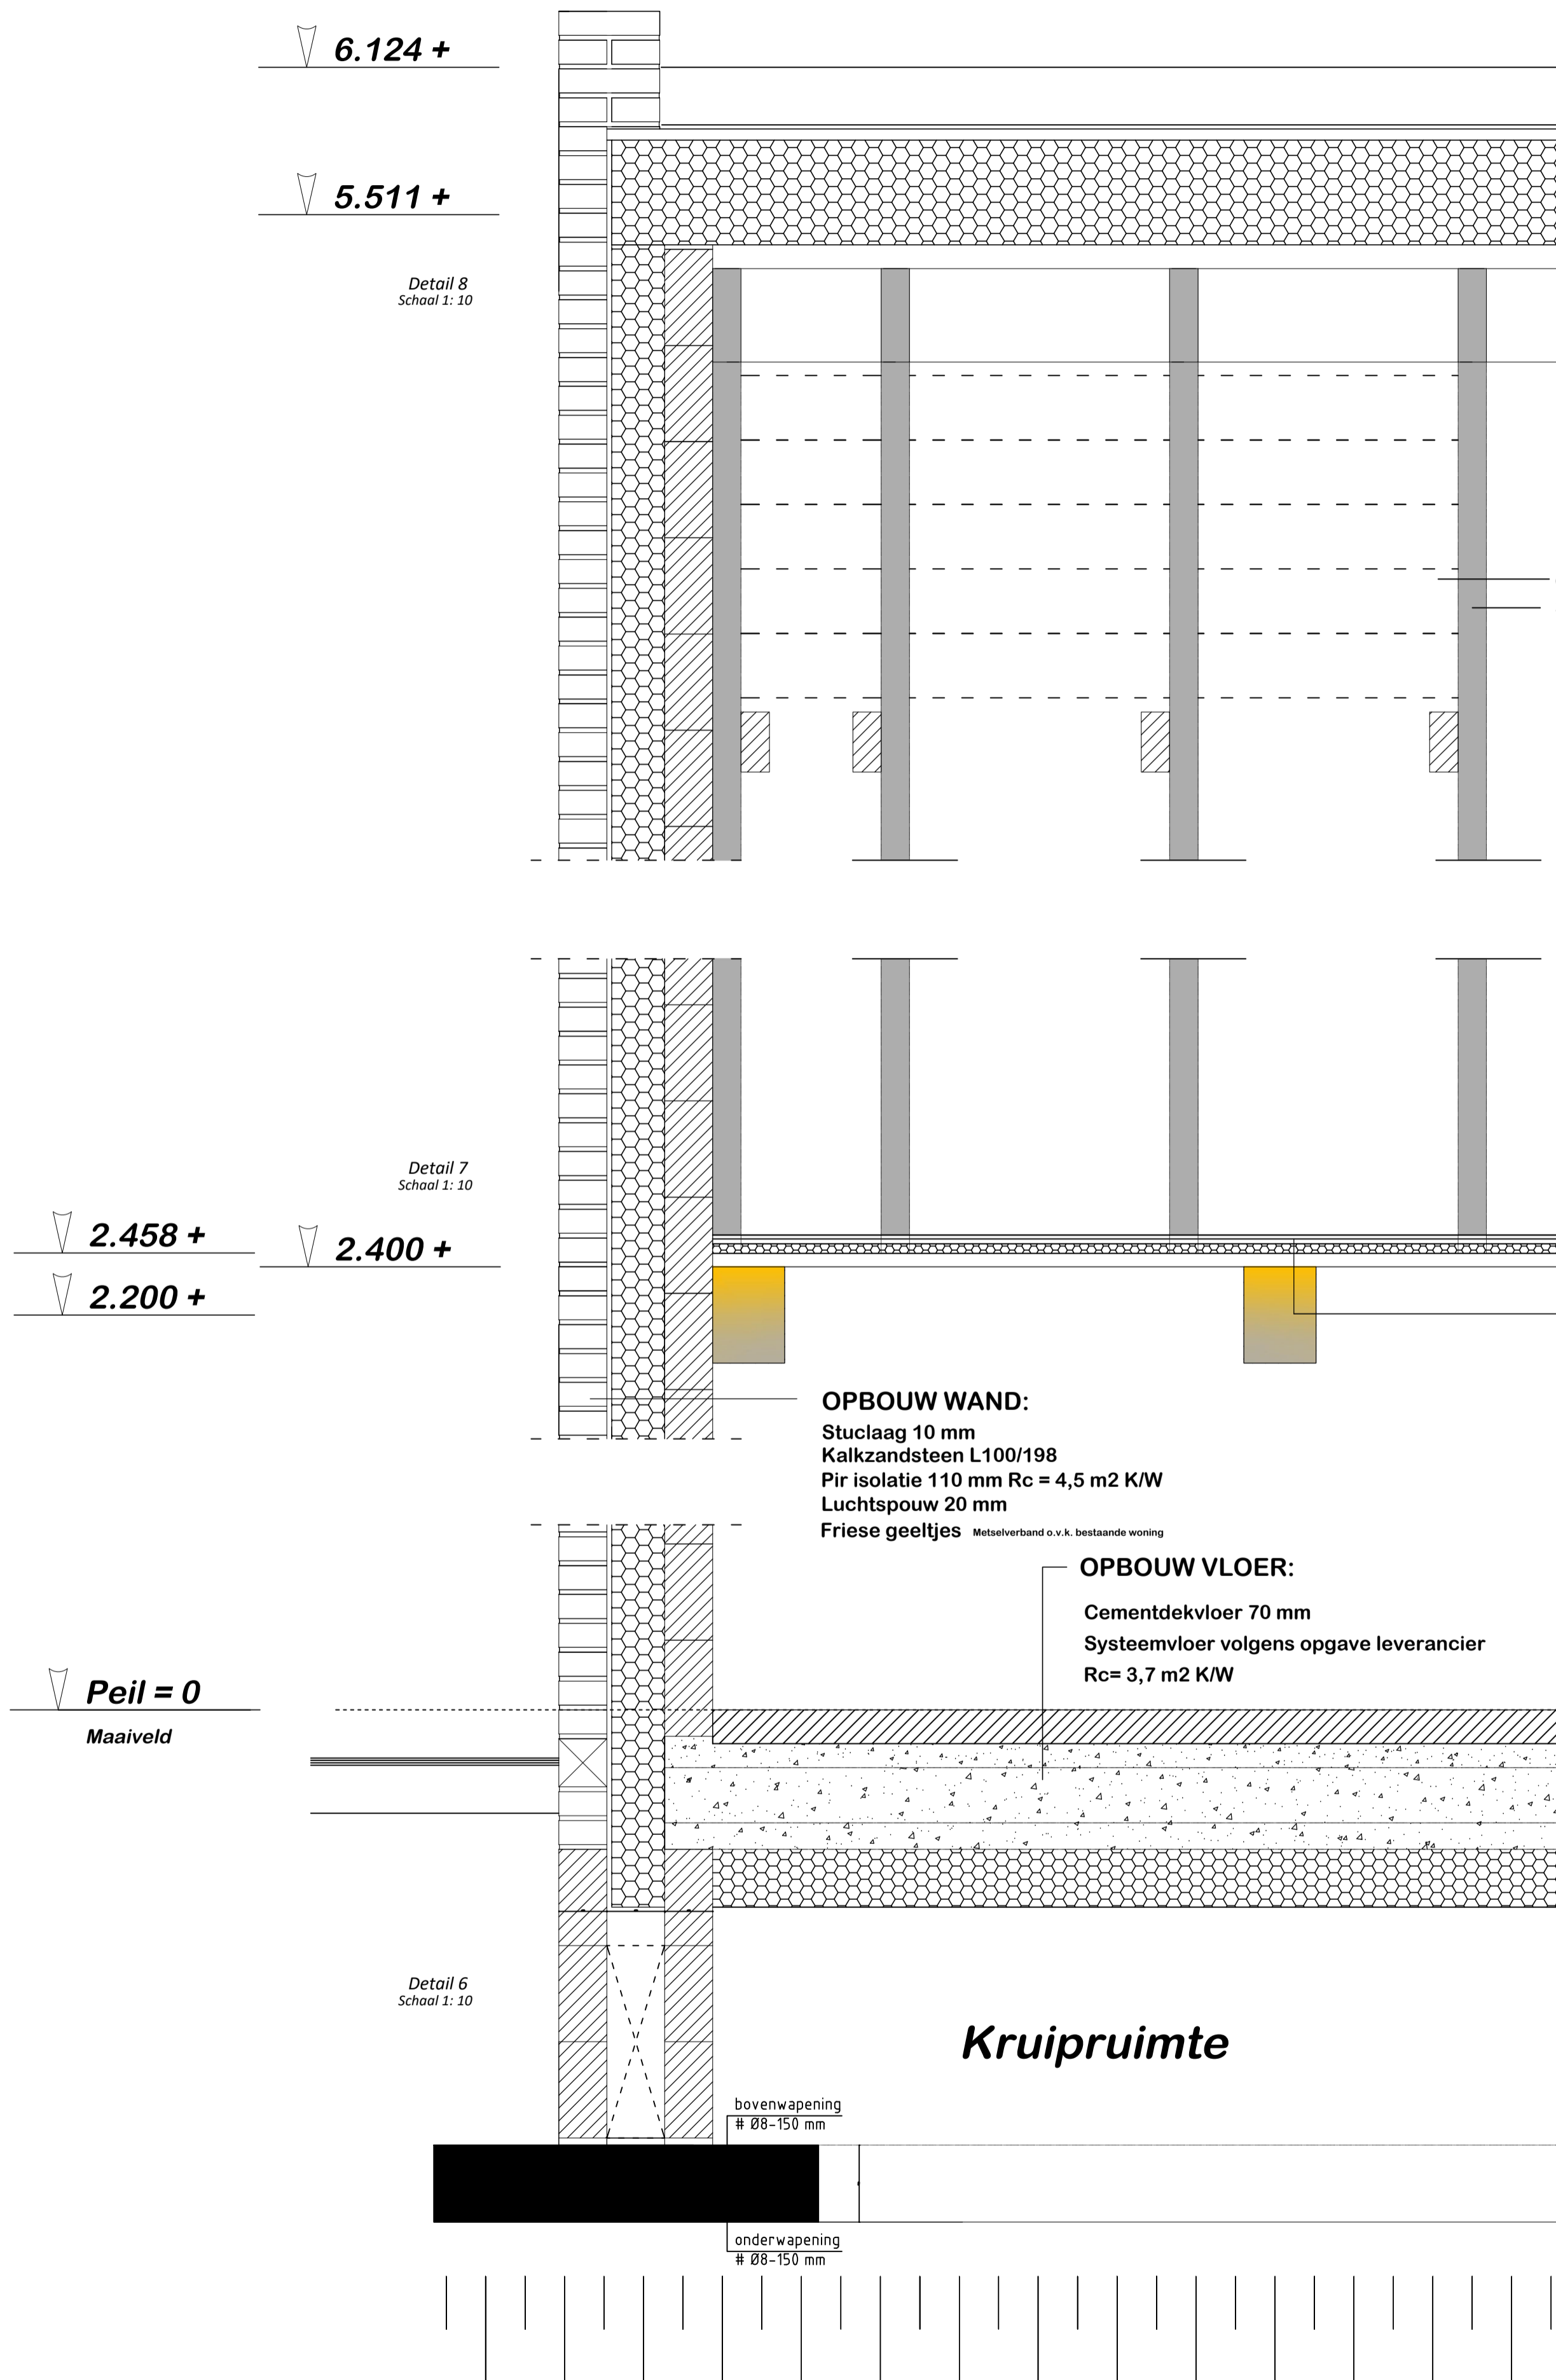


**OPBOUW VERDIEPINGSVLOER:**

Fermacell 2E32 vloerplaat 1500\*500\*30 mm 0,75 m2 per plaat  
Vuren GG delen 28\*175 mm geschaafd  
Eikenbalken 150\*200 mm h.o.h. 1.000 mm volgens opgave constructeur

- OPBOUW WANDELEMENT rondom aanbrengen**
- Gevelsteen bestaand friesgeeltje ( gestuct )
  - Luchtspouw ca.20 mm
  - Tyvek damp open folie
  - Sls 38\*89 mm h.o.h. 400 mm
  - Steenwol 90 mm Rc 2,4
  - Pe folie damp dicht
  - Osb 9 mm
  - Gips 12,5 mm

**Oud stuk muur behouden**

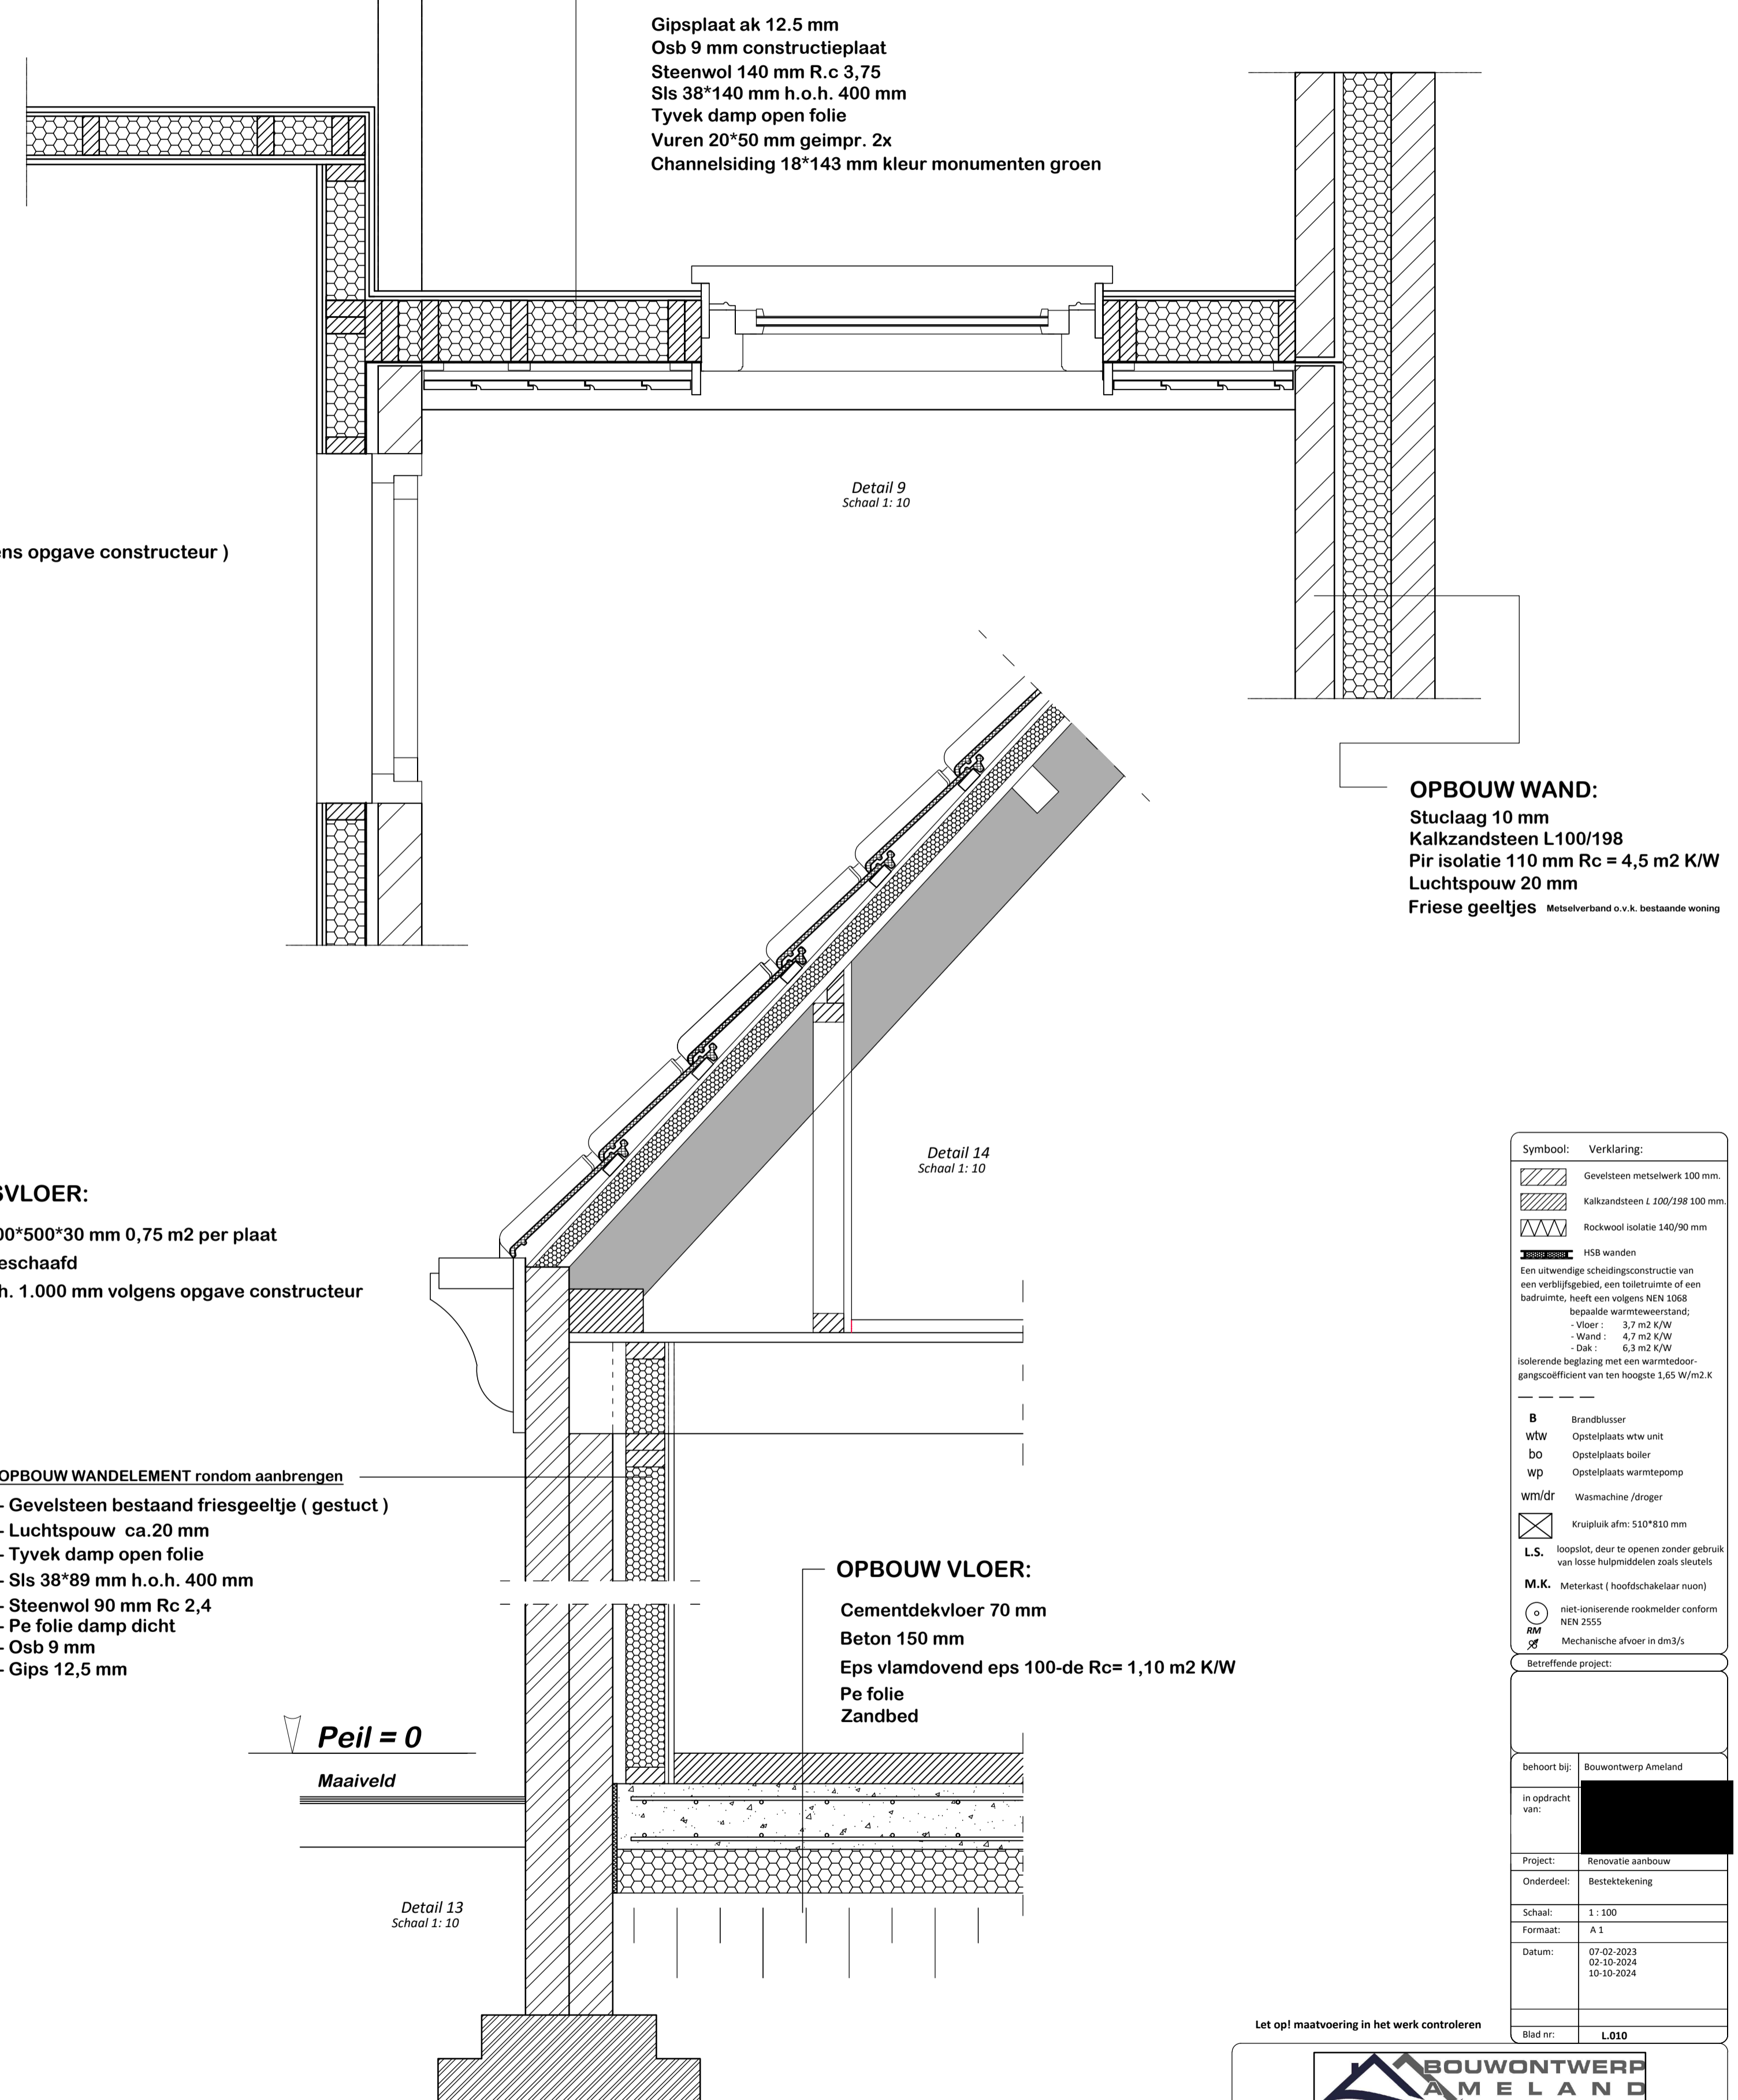

Symbol	Verklaring
	Gevelsteen metselwerk 100 mm.
	Kalkzandsteen L 100/198 100 mm.
	Rockwool isolatie 140/90 mm.
	HSB wanden
Een uitwendige scheidingsconstructie van een verblijfsgebied, een tuinsluis of een badruimte, heeft een volgens NEN 1068 bepaalde warmteverstand:	
	- Vloer : 3,7 m2 K/W
	- Wand : 4,7 m2 K/W
	- Dak : 6,3 m2 K/W
Isolerende beglazing met een warmteovergangscoefficient van ten hoogste 1,65 W/m2.K	
<b>B</b>	Brandblusser
<b>WW</b>	Opstelplaats wtw unit
<b>BO</b>	Opstelplaats boiler
<b>WP</b>	Opstelplaats warmtepomp
<b>WM/dr</b>	Wasmachine /droger
	Kruipruimte afm. 510*810 mm
<b>L.S.</b>	loopslot, deur te openen zonder gebruik van losse hulpmiddelen zoals sleutels
<b>M.K.</b>	Meterkast ( hoofdschakelaar nuon)
	niet-ioniserende rookmelder conform NEN 2555
	Mechanische afvoer in dm3/s
Betreffende project:	
behoort bij: Bouwontwerp Ameland	
in opdracht van: [Redacted]	
Project: Renovatie aanbouw	
Onderdeel: Bestektekening	
Schaal: 1: 100	
Formaat: A 1	
Datum: 07-02-2023 02-10-2024 10-10-2024	
Blad nr.: L010	

Let op! maatvoering in het werk controleren



Tekenwerken -Vloersystemen -Houthandel -Bouwmaterialen - Wooninrichting  
www.bouwontwerpameland.nl info@bouwontwerpameland.nl

Deze tekening blijft ons eigendom en mag zonder schriftelijke toestemming niet worden gekopieerd, noch aan derden worden verstrekt, of ter inzage worden gelegd. © auteursrecht voorbehouden. Opdrachten worden aanvaard volgens de DNR 2011 Algemene voorwaarden zijn van toepassing