


▽ 2.760 +
 ▽ 2.400 +
 ▽ 2.200 +

Detail 11
 Schaal 1:10

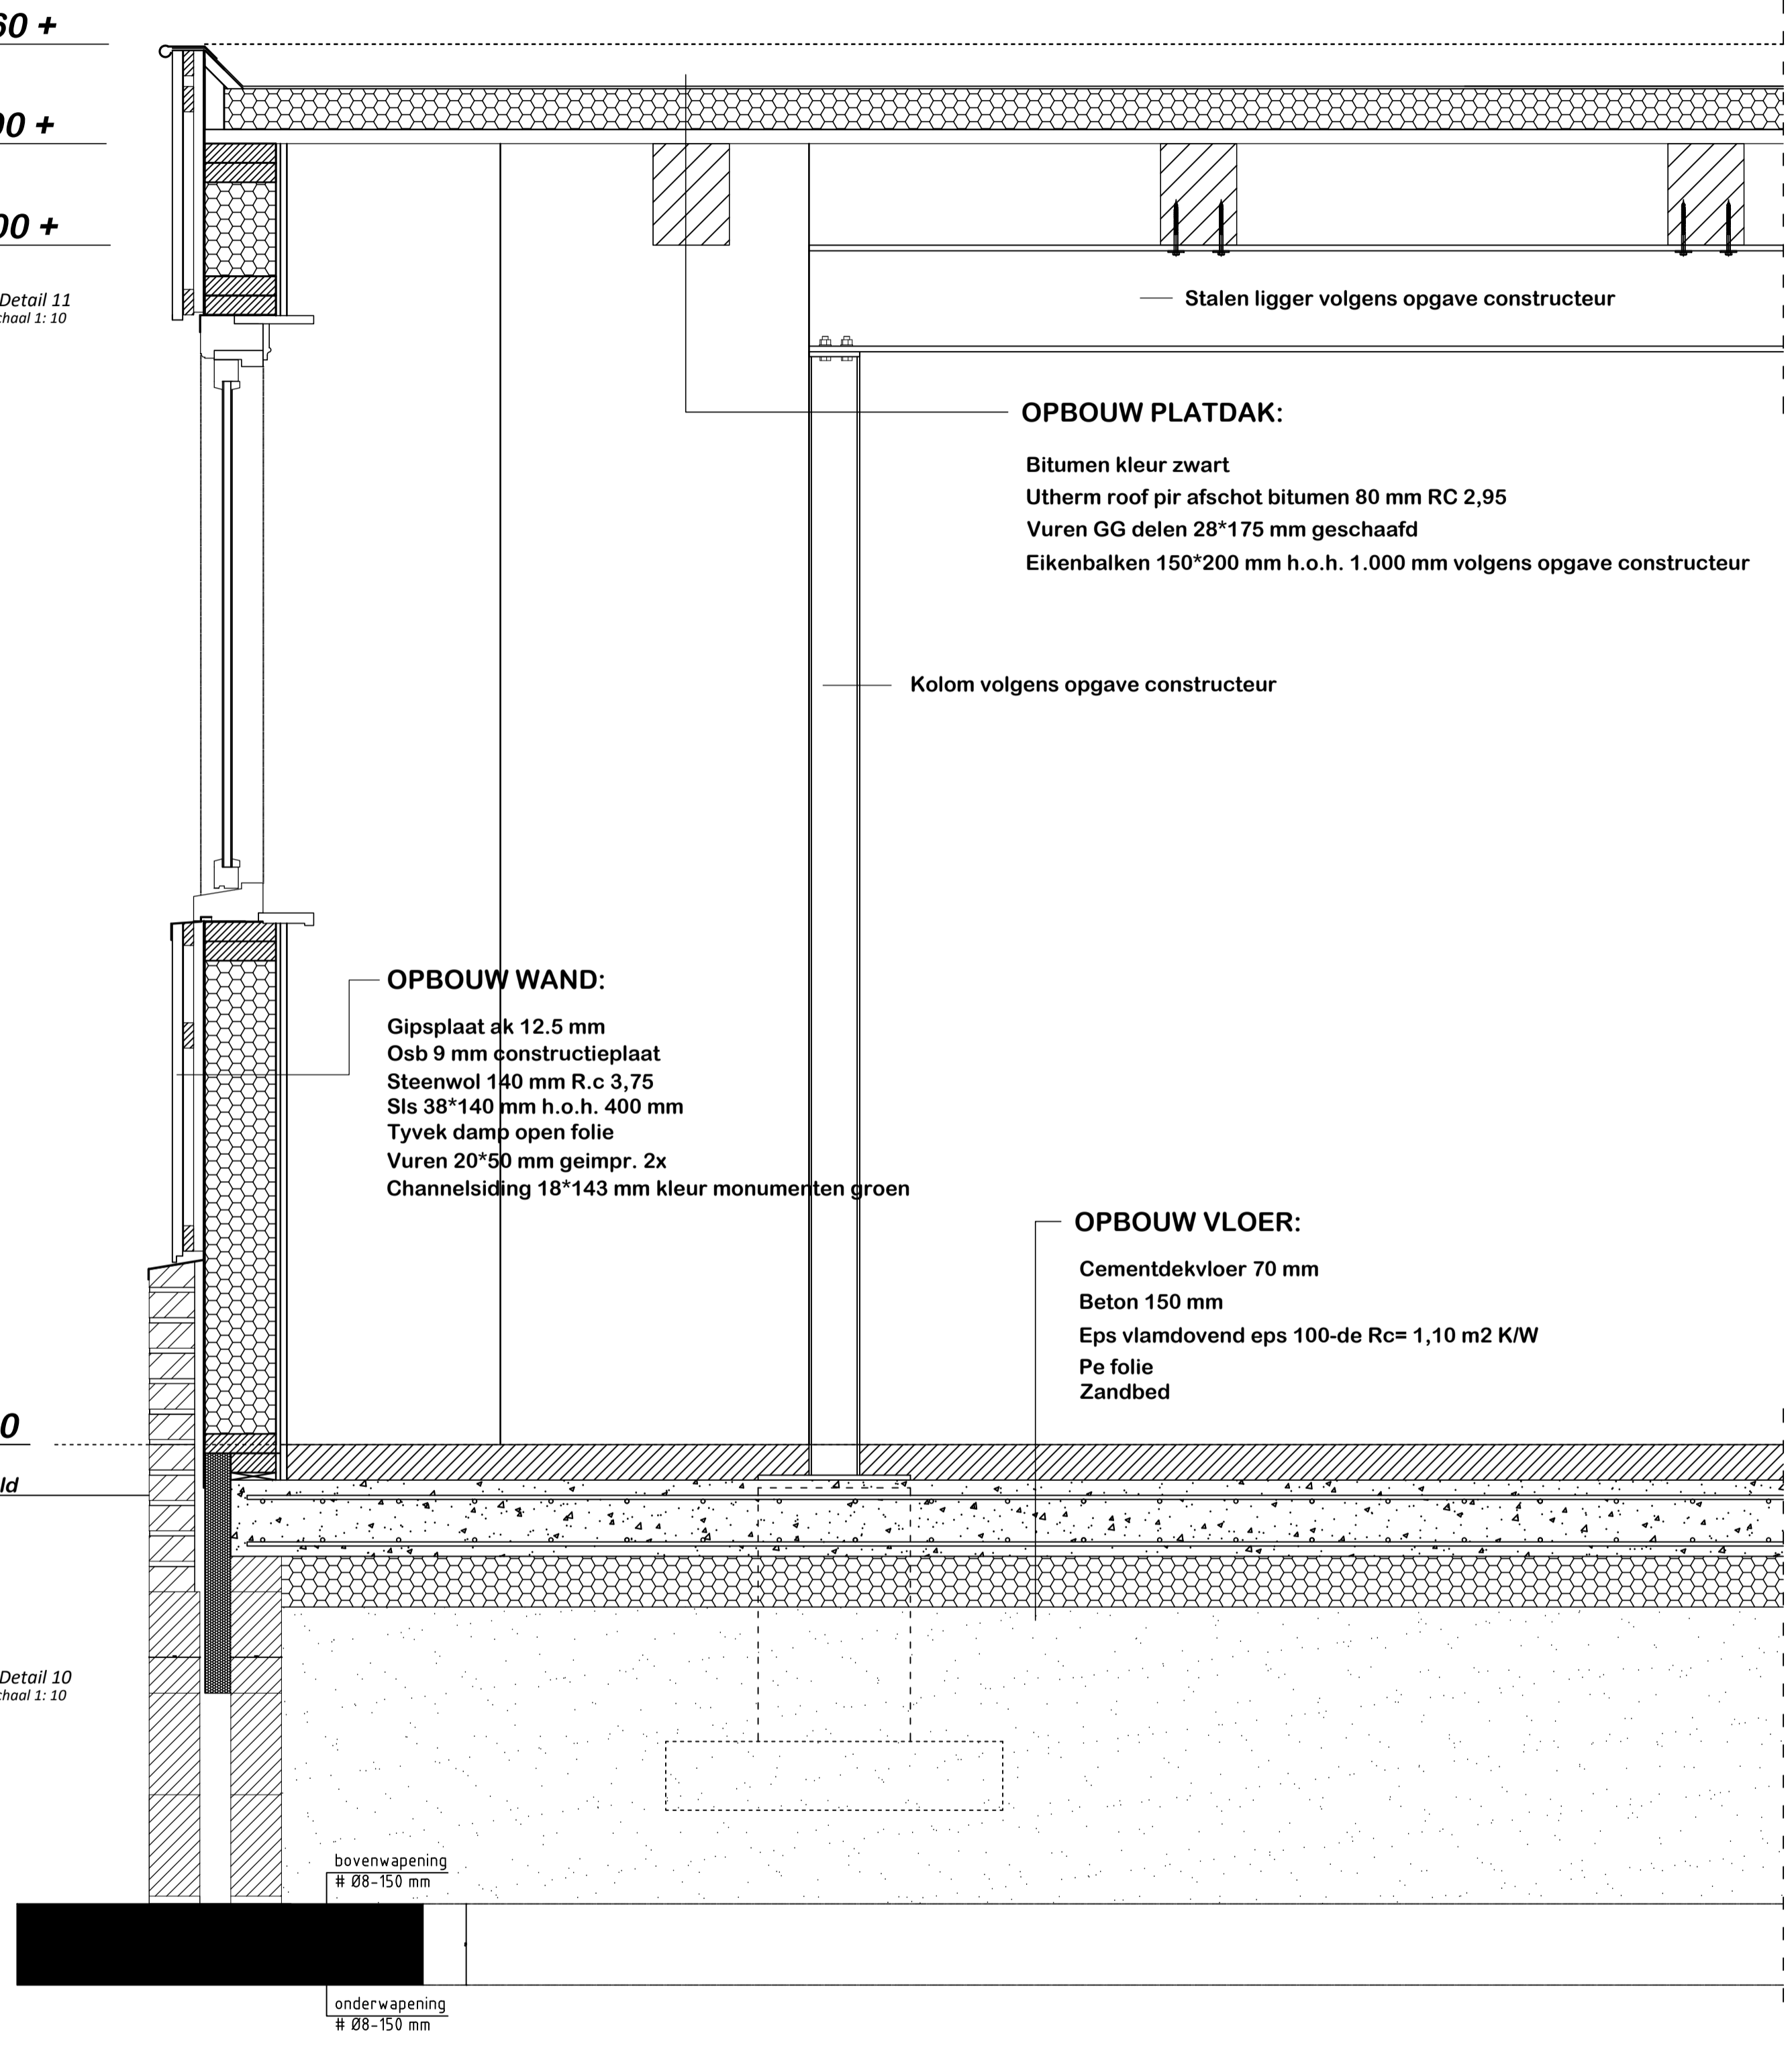

OPBOUW WAND:
 Gipsplaat ak 12.5 mm
 Osb 9 mm constructieplaat
 Steenwol 140 mm R.c 3,75
 Sis 38*140 mm h.o.h. 400 mm
 Tyvek damp open folie
 Vuren 20*50 mm geimpr. 2x
 Channelsiding 18*143 mm kleur monumenten groen


OPBOUW PLATDAK:
 Bitumen kleur zwart
 Utherm roof pir afschot bitumen 80 mm RC 2,95
 Vuren GG delen 28*175 mm geschaafd
 Eikenbalken 150*200 mm h.o.h. 1.000 mm volgens opgave constructeur

OPBOUW VLOER:
 Cementdekvloer 70 mm
 Beton 150 mm
 Eps vlamdovend eps 100-de Rc= 1,10 m2 K/W
 Pe folie
 Zandbed

bovenwapening
 # Ø8-150 mm

onderwapening
 # Ø8-150 mm

Detail 10
 Schaal 1:10

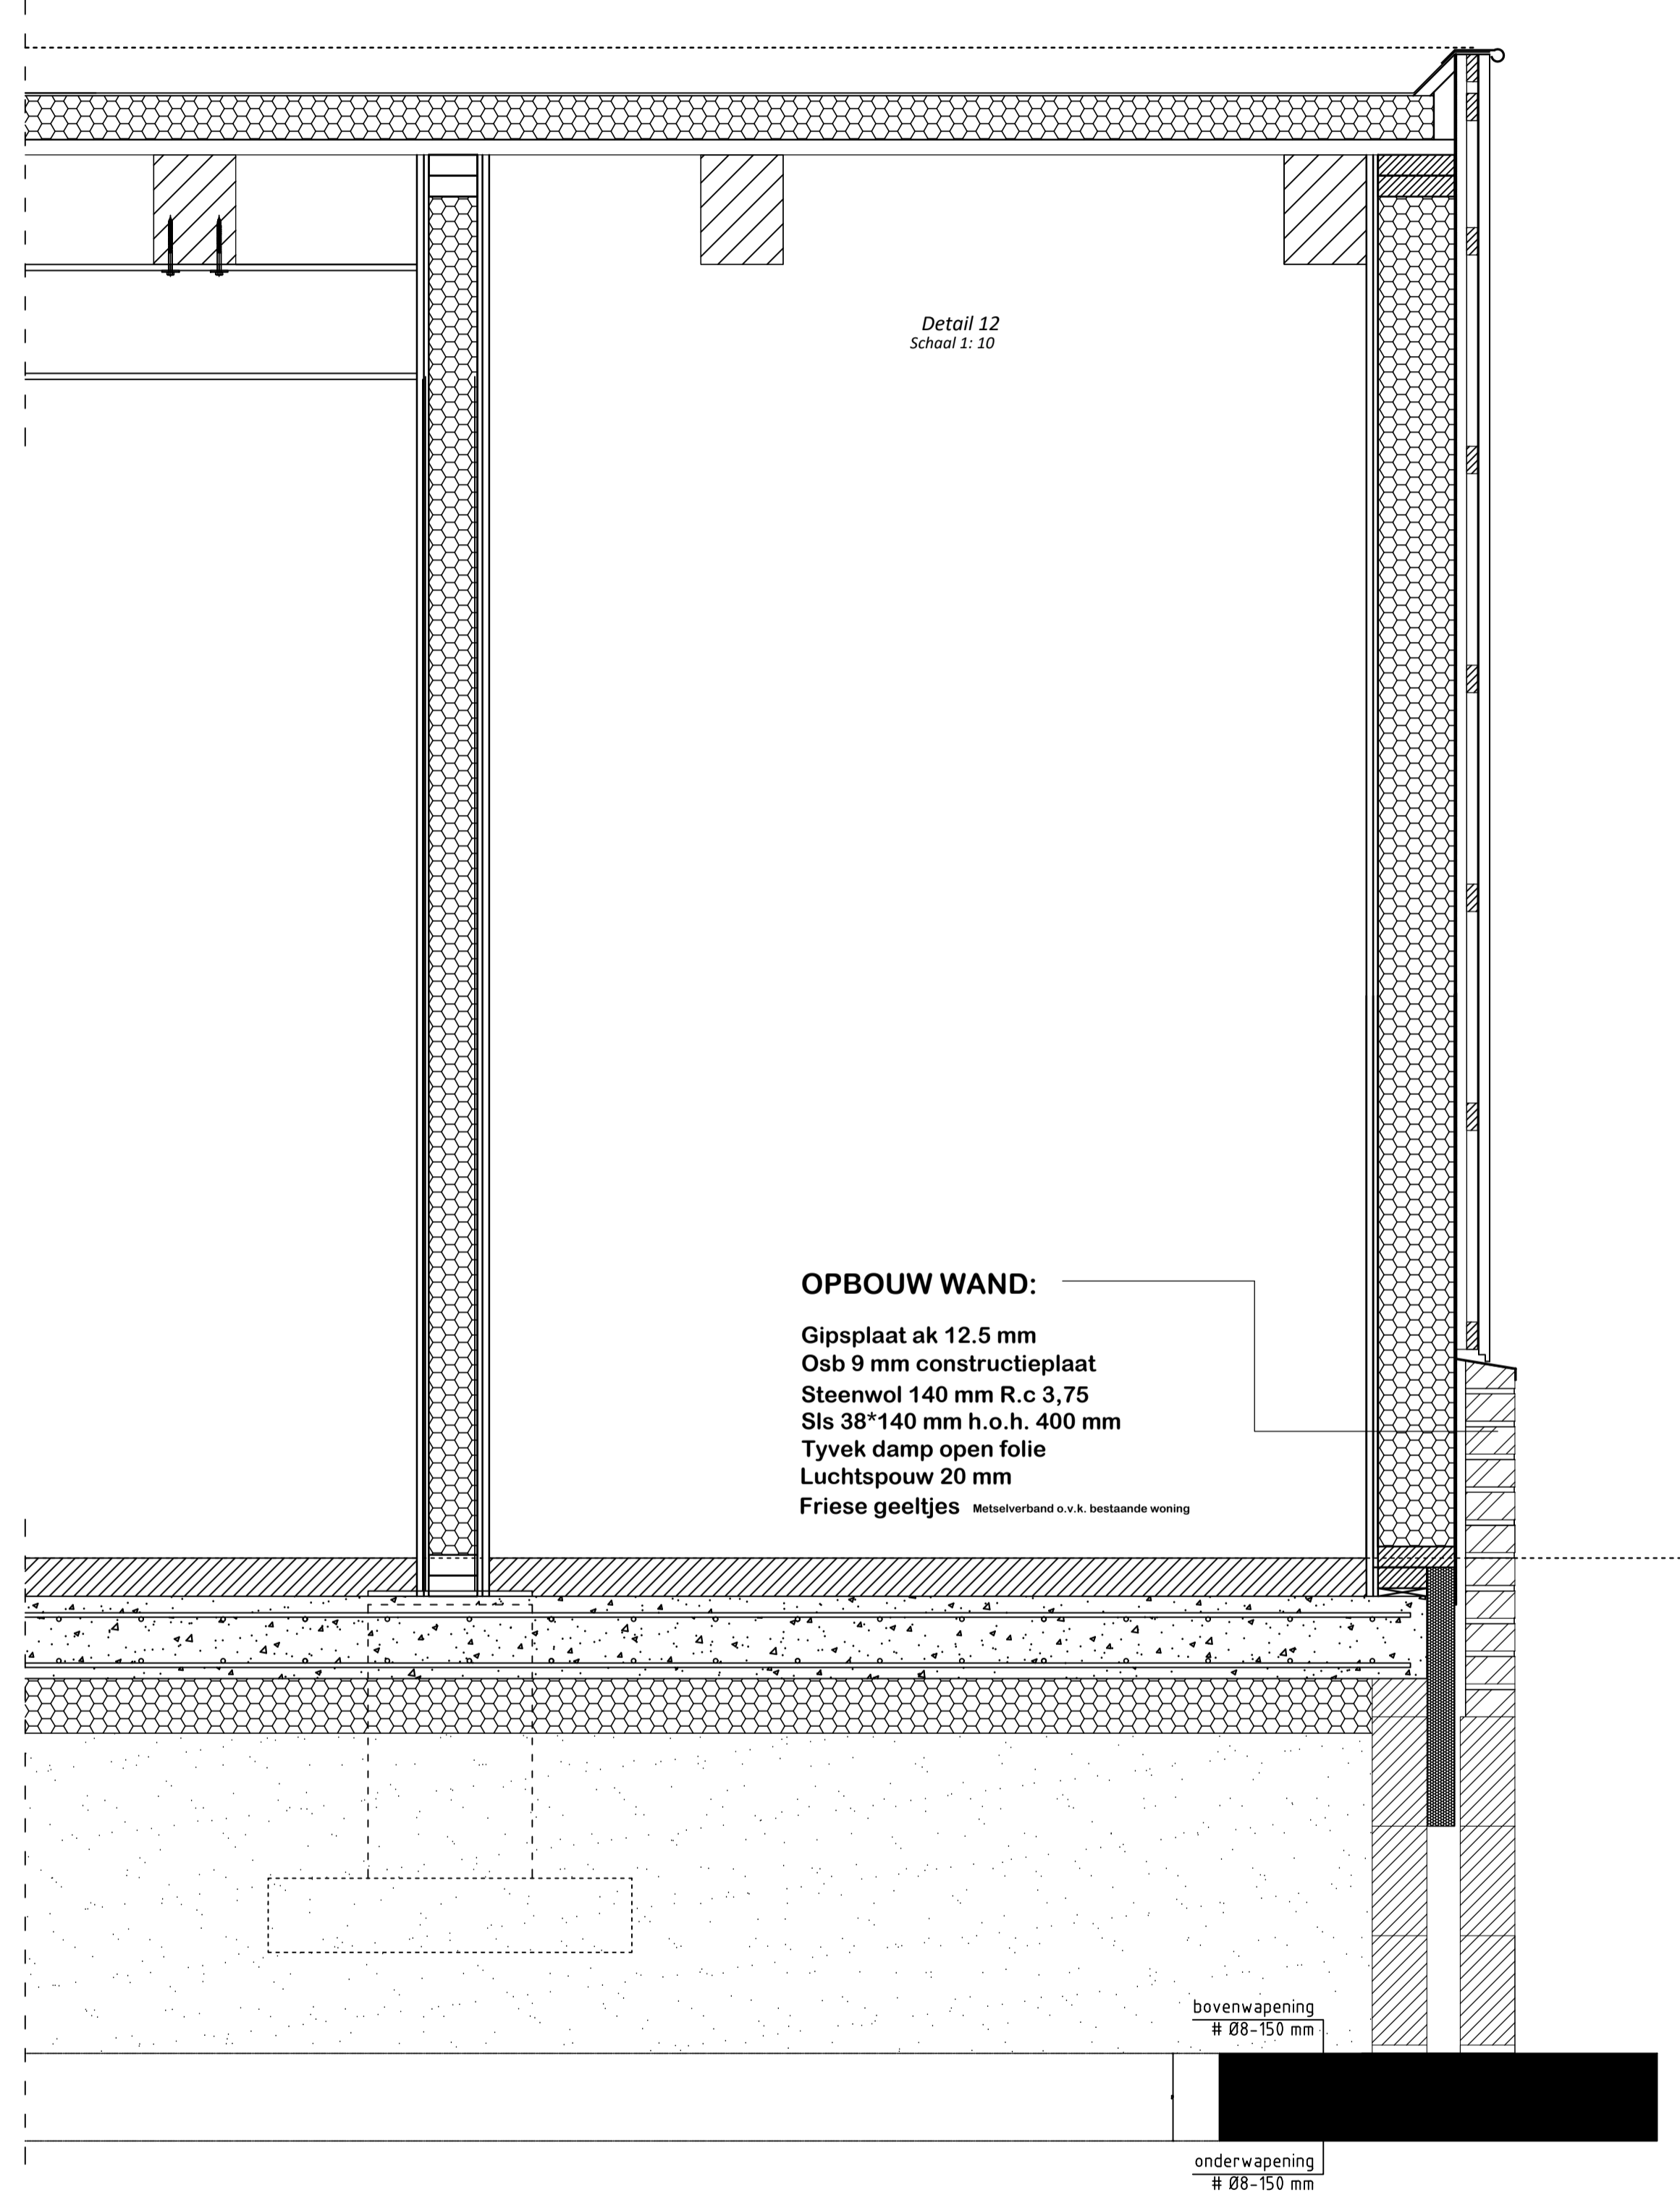

OPBOUW WAND:
 Gipsplaat ak 12.5 mm
 Osb 9 mm constructieplaat
 Steenwol 140 mm R.c 3,75
 Sis 38*140 mm h.o.h. 400 mm
 Tyvek damp open folie
 Luchtpouw 20 mm
 Friese geeltjes

bovenwapening
 # Ø8-150 mm

onderwapening
 # Ø8-150 mm

Symbol	Verklaring
	Gevelsteen metselwerk 100 mm
	Kalkzandsteen 1.200/198 100 mm
	Rockwool isolatie 140/90 mm
	HSB wanden
Een uitwendige scheidingsconstructie van een verblijfsgebied, een isolieruimte of een badruimte, heeft een volgens NEN 1068 bepaalde warmteweerstand: - Vloer : 3,7 m2 K/W - Wand : 4,7 m2 K/W - Dak : 6,3 m2 K/W Isolierende beglazing met een warmtevoorgangcoëfficiënt van ten hoogste 1,65 W/m2.K	
B	Brandblusser
WW	Opstelplaats wtw unit
BO	Opstelplaats boiler
WP	Opstelplaats warmtepomp
WM/dr	Wasmachine / droger
	Kruipruimte afm: 510*810 mm
L.S.	loopslot, deur te openen zonder gebruik van losse hulpmiddelen zoals sleutels
M.K.	Meterkast (hoofdschakelaar nuon)
	niet-ioniserende rookmelder conform NEN 2555
	Mechanische afvoer in dm3/s

Betreffende project:	
behoort bij	Bouwwerf Ameland
in opdracht van	
Project:	Renovatie aanbouw
Onderdeel:	Bestektekening
Schaal:	1:100
Formaat:	A1
Datum:	07-02-2023 02-10-2024 10-10-2024
Blad nr.:	L010

Let op! maatvoering in het werk controleren



Tekenwerken -Vloersystemen -Houthandel -Bouwmaterialen - Wooninrichting
 www.bouwontwerpameland.nl info@bouwontwerpameland.nl

Deze tekening blijft ons eigendom en mag zonder schriftelijke toestemming niet worden gekopieerd, noch aan derden worden verstrekt, of ter inzage worden gelegd. © auteursrecht voorbehouden. Opdrachten worden aanvaard volgens de DNR 2011. Algemene voorwaarden zijn van toepassing.