


Bouwlocatie : Renovatie/ aanbouw J.W. Burgerstraat 5 te Hollum Ameland.

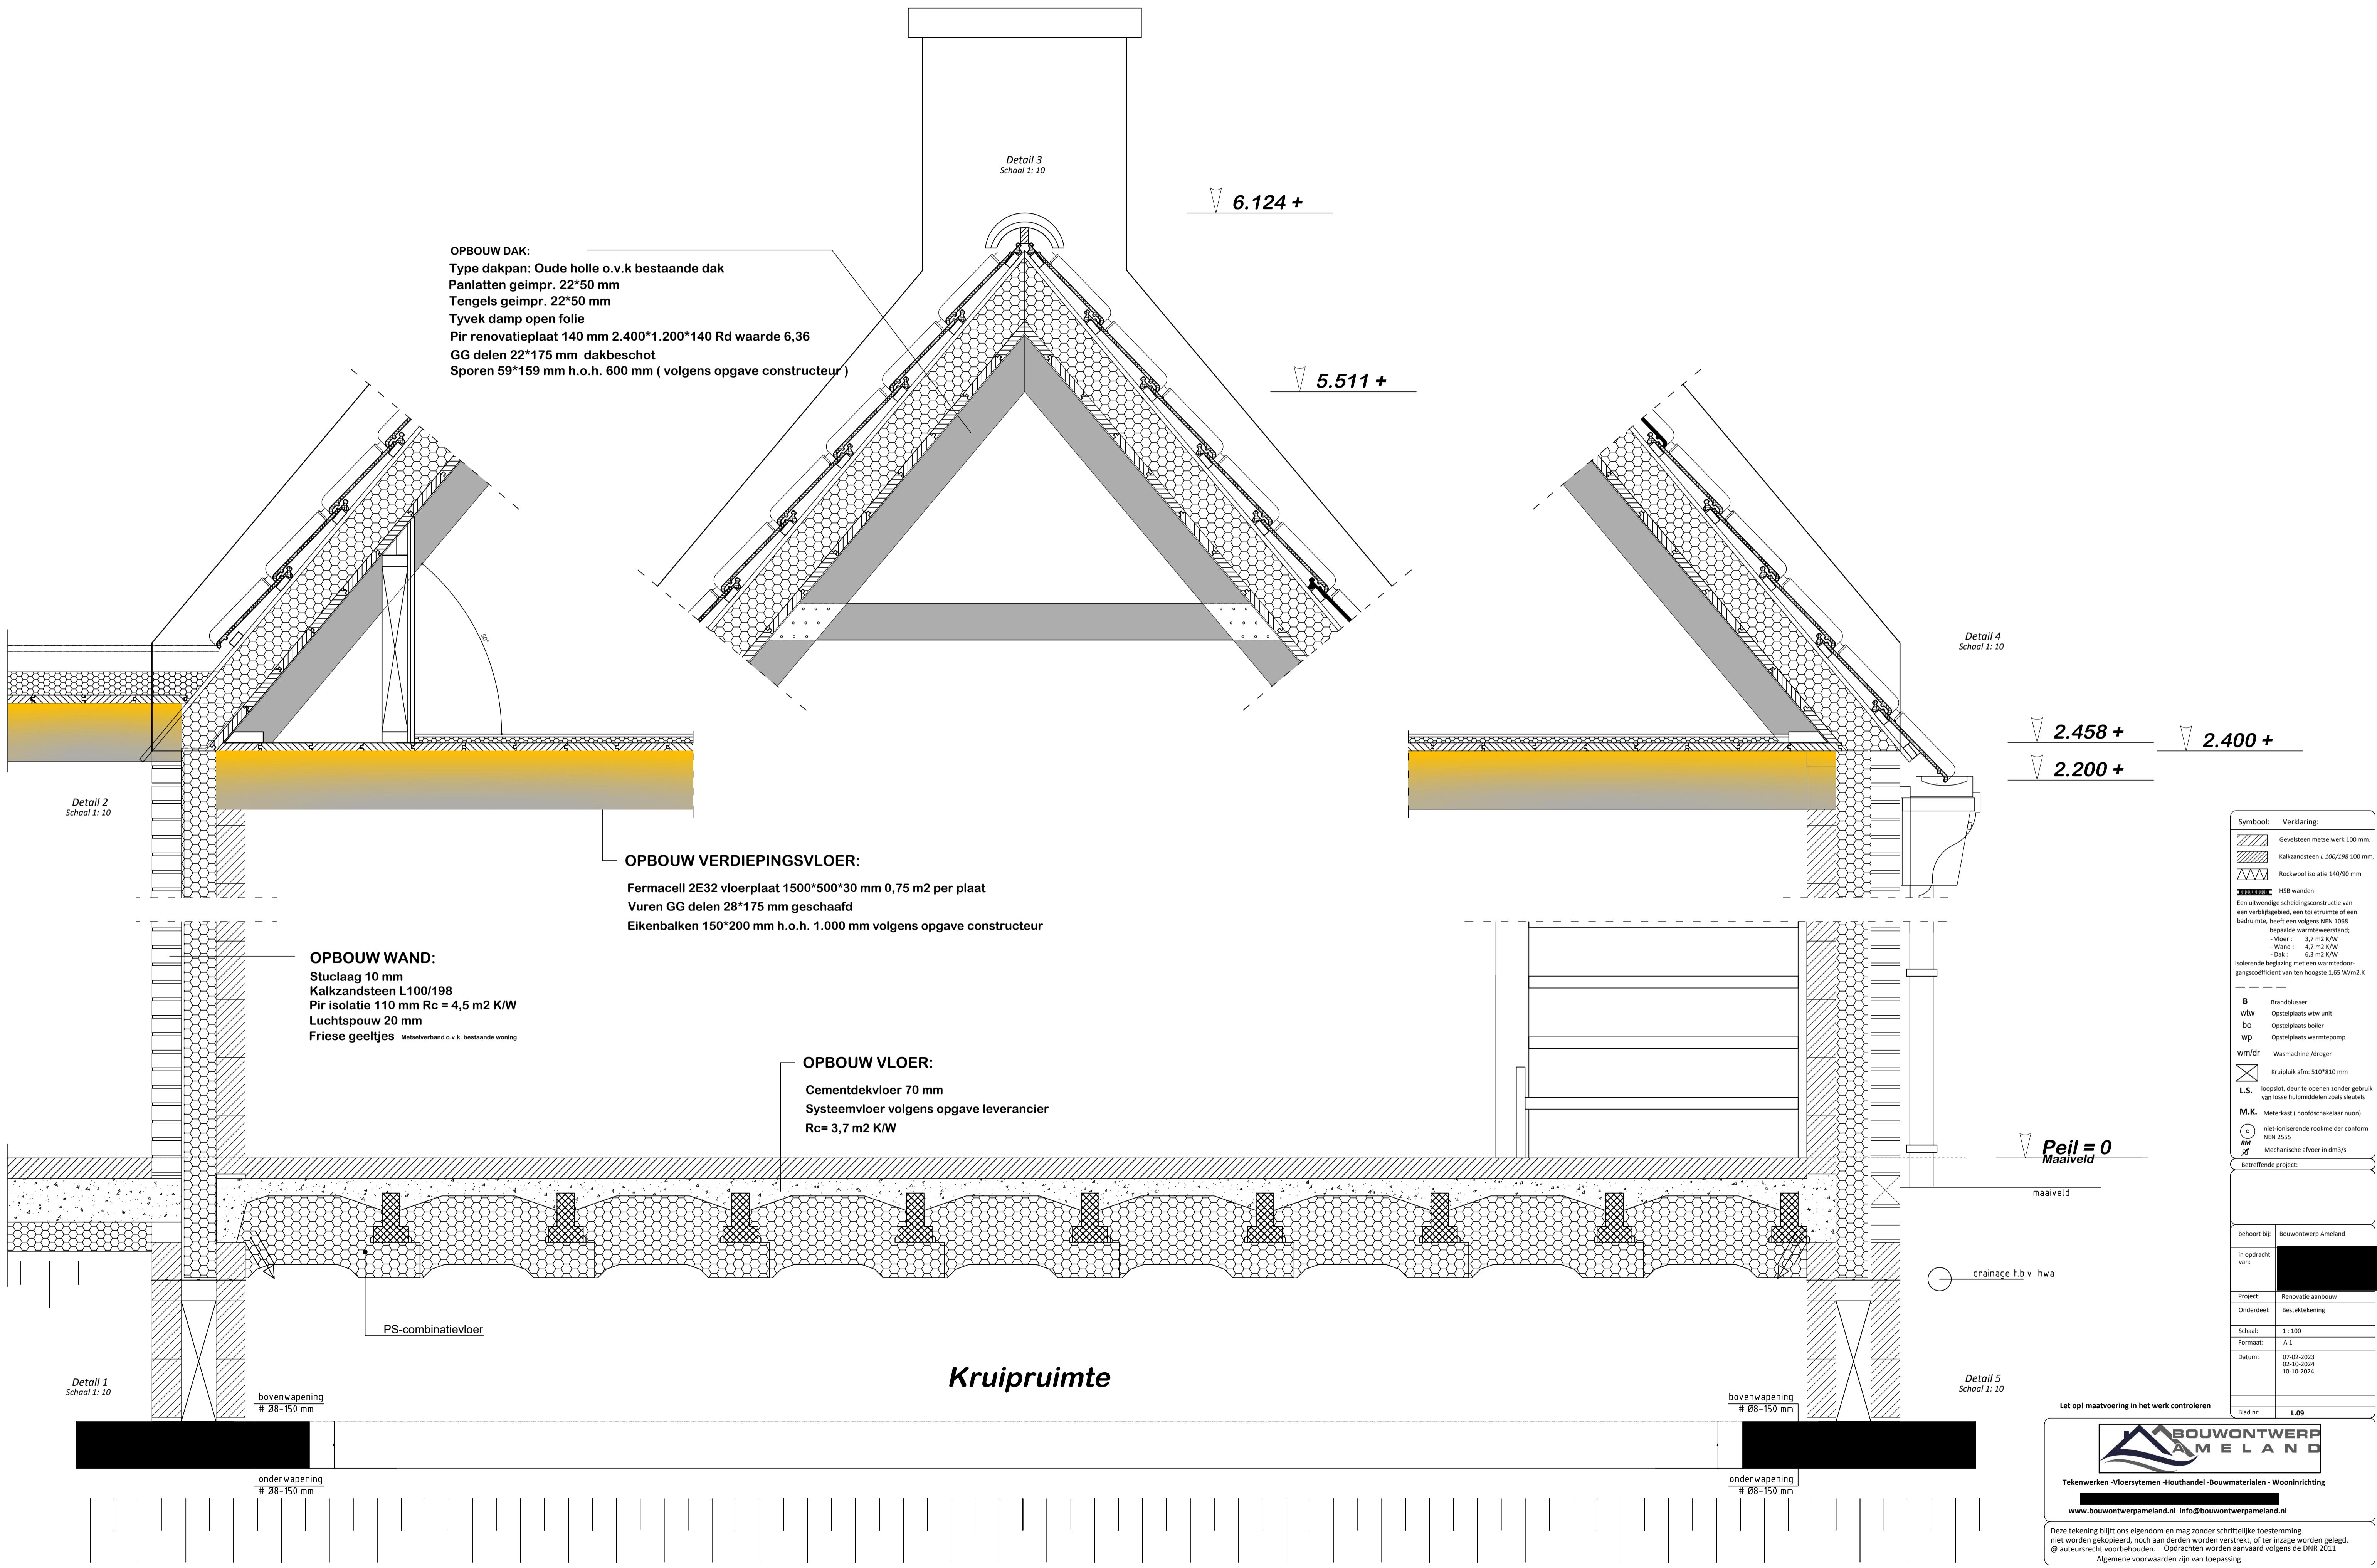

OPBOUW DAK:
 Type dakpan: Oude holle o.v.k bestaande dak
 Panlatten geimpr. 22*50 mm
 Tengels geimpr. 22*50 mm
 Tyvek damp open folie
 Pir renovatieplaat 140 mm 2.400*1.200*140 Rd waarde 6,36
 GG delen 22*175 mm dakbeschot
 Sporen 59*159 mm h.o.h. 600 mm (volgens opgave constructeur)

OPBOUW VERDIEPINGSVLOER:
 Fermacell 2E32 vloerplaat 1500*500*30 mm 0,75 m2 per plaat
 Vuren GG delen 28*175 mm geschaafd
 Eikenbalken 150*200 mm h.o.h. 1.000 mm volgens opgave constructeur

OPBOUW WAND:
 Stuc laag 10 mm
 Kalkzandsteen L100/198
 Pir isolatie 110 mm Rc = 4,5 m2 K/W
 Luchtsponw 20 mm
 Friese geeltjes Metselverband o.v.k. bestaande woning

OPBOUW VLOER:
 Cementdekvloer 70 mm
 Systeemvloer volgens opgave leverancier
 Rc= 3,7 m2 K/W

Symbol	Verklaring
[Symbol]	Gevelsteen metselwerk 100 mm.
[Symbol]	Kalkzandsteen L 100/198 100 mm
[Symbol]	Rockwool isolatie 140/90 mm
[Symbol]	HSB wanden
[Symbol]	Een uitwendige scheidingsconstructie van een verblijfsgebied, een isolieruimte of een badruimte, heeft een volgens NEN 1068 bepaalde warmteweerstand: - Vloer : 3,7 m2 K/W - Wand : 4,7 m2 K/W - Dak : 6,3 m2 K/W isolerende beglazing met een warmteovergangcoëfficiënt van ten hoogste 1,65 W/m2.K
B	Brandblusser
W/W	Opstelplaats wtw unit
Bo	Opstelplaats boiler
WP	Opstelplaats warmtepomp
Wm/dr	Wasmachine / droger
[Symbol]	Kruipruik afm: 510*810 mm
L.S.	loopstoot, deur te openen zonder gebruik van losse hulpmiddelen zoals sleutels
M.K.	Meterkast (hoofdschakelaar nuu)
[Symbol]	niet-ioniserende rookmelder conform NEN 2555
[Symbol]	Mechanische afvoer in dm3/s

Betreffende project:	
behoort bij:	Bouwontwerp Ameland
in opdracht van:	[Redacted]
Project:	Renovatie aanbouw
Onderdeel:	Bestektekening
Schaal:	1:100
Formaat:	A1
Datum:	07-02-2023 02-10-2024 10-10-2024
Blad nr.:	L09

Let op! maatvoering in het werk controleren

BOUWONTWERP AMELAND
 Tekenwerken - Vloersystemen - Houthandel - Bouwmaterialen - Wooninrichting
 www.bouwontwerpameland.nl info@bouwontwerpameland.nl

Deze tekening blijft ons eigendom en mag zonder schriftelijke toestemming niet worden gekopieerd, noch aan derden worden verstrekt, of ter inzage worden gelegd. © auteursrecht voorbehouden. Opdrachten worden aanvaard volgens de DNR 2011. Algemene voorwaarden zijn van toepassing.