

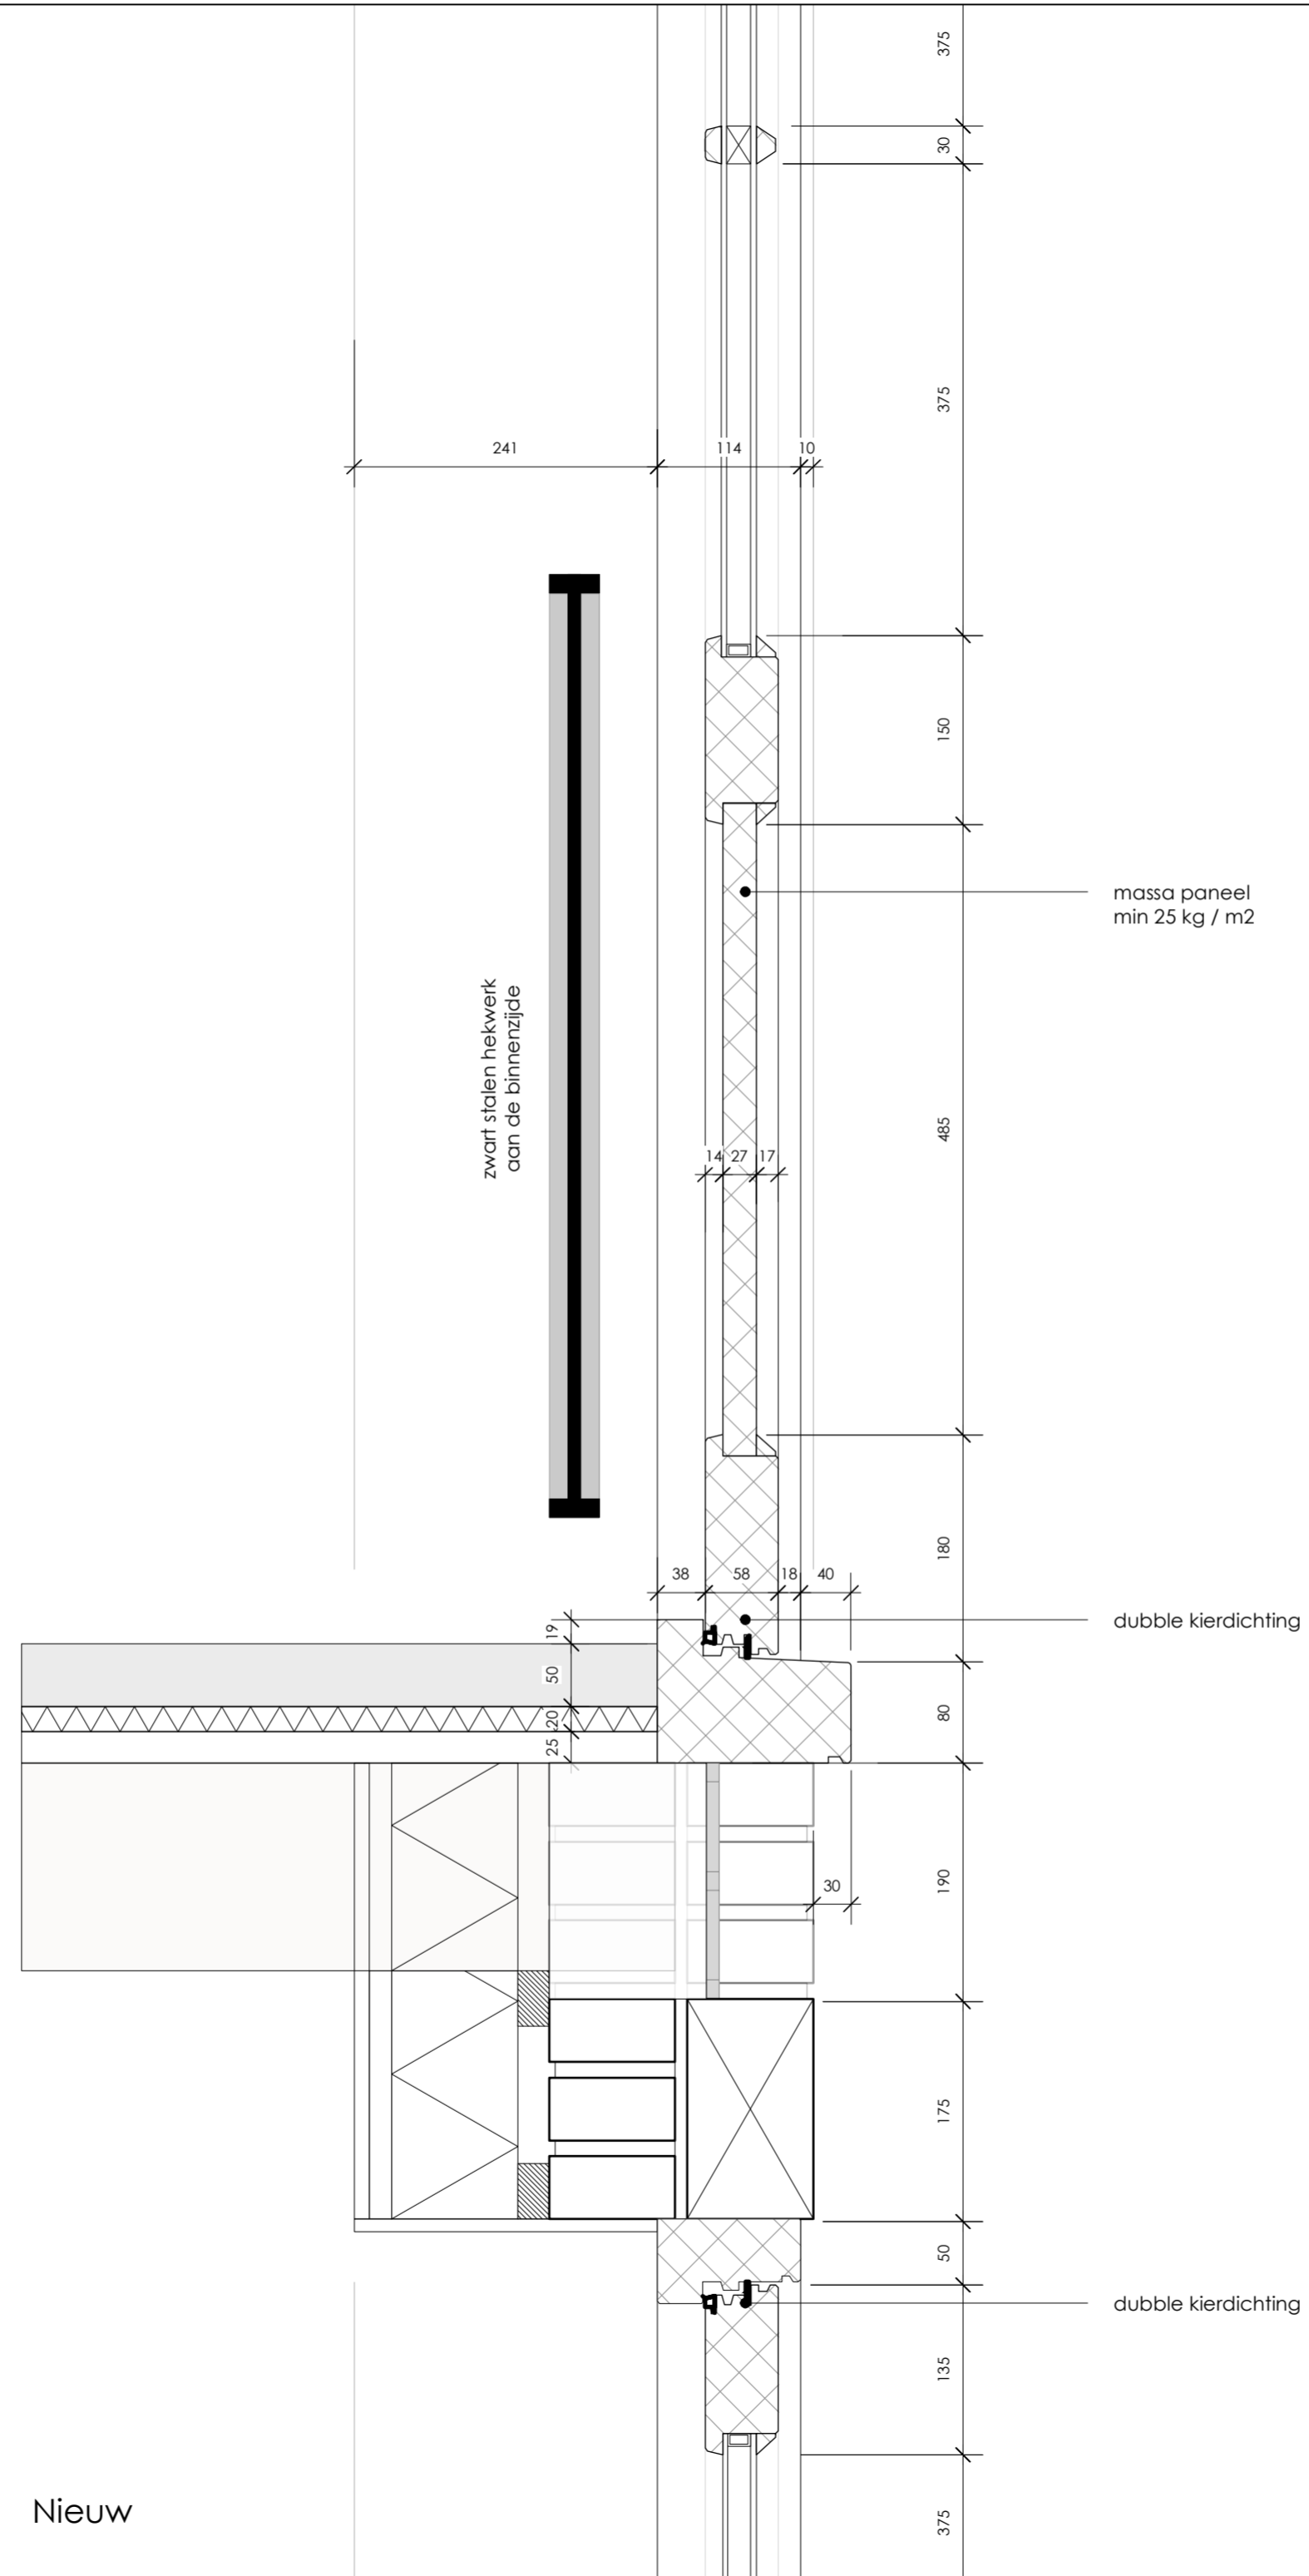


Bestaand

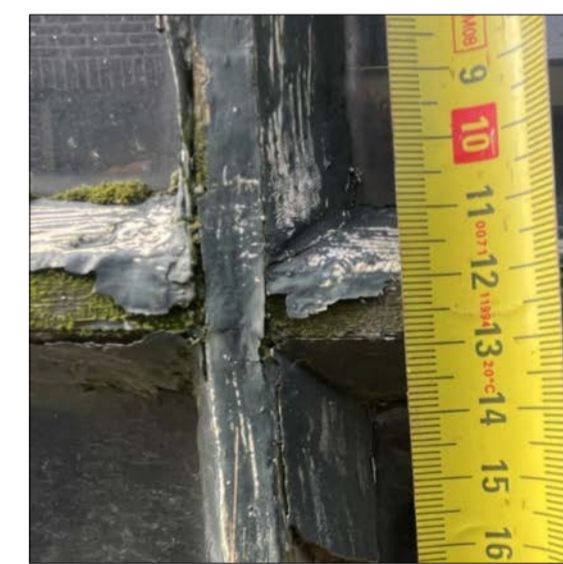

Nieuw

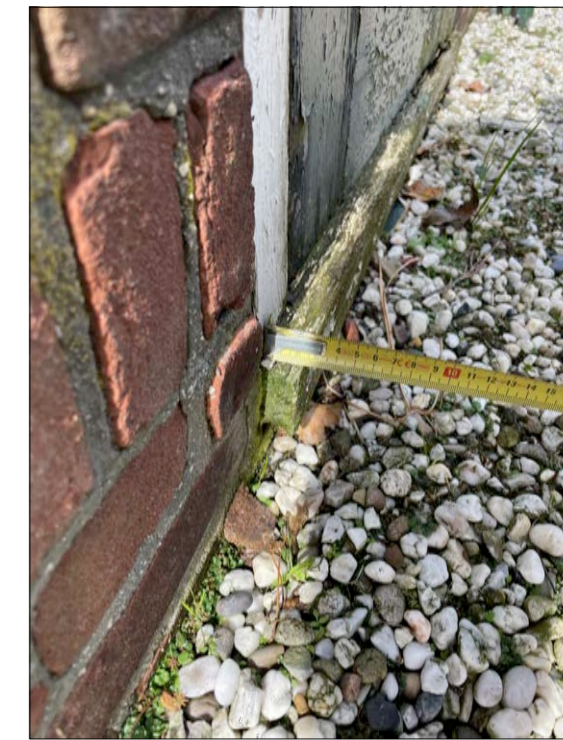

VELDHOVEN

ORANJELAAN 98- 2161 KH LISSE
 TELEFOON 0252 - 41 20 18

ONTWERPBUREAU VELDHOVEN EN PARTNERS

WERK:
 Herbestemming bollenschuur + bollenloods Beeklaan 72 Hillegom

ONDERWERP:
 Detail buitenkozijnen

SCHAAL: 1 a 5	REVISIE: A	GEWIJZIGD: 16-09-2024	WERK NR. 2022-1969 JN	BLAD NR. 50
------------------	---------------	--------------------------	--------------------------	----------------