

ALGEMEEN:
Alle maten dienen in het werk gecontroleerd te worden door de aannemer.

Deuren, ramen, kozijnen en vergelijkbare constructieonderdelen in de uitwendige scheidingen van niet gemeenschappelijke ruimten, die bereikbaar zijn voor inbraak (NEN5087), hebben inbraakwerendheid die voldoet aan klasse 2 (NEN 5086). Dit geldt ook voor de inwendige scheidingen tussen niet gemeenschappelijke ruimten en aangrenzende gebruiksfunctie of gemeenschappelijke ruimte.

Beglazing conform NEN 3569

Bij glazen borstwering lageriglijk aan 850mm vanaf vloer, doorvaalveilig glas toepassen.

Vloerafscheidingen dienen te voldoen aan bouwbesluit; afdeling 2.3:
Afscheiding van vloer, trap en hellingbaan

Artikel 2.18 Hoogte
- Een vloerafscheiding heeft een hoogte van ten minste 1 m, gemeten vanaf de vloer.

Artikel 2.19 Openingen
- Een afscheiding heeft geen openingen waardoor een bol kan passeren met een doorsnede groter dan 0,2m. Tot een hoogte van 0,7 m boven een vloer mogen geen openingen zijn waardoor een bol kan passeren met een doorsnede groter dan 0,1 m m.

- De horizontaal gemeten afstand tussen een vloer, een trap of een hellingbaan en een afscheiding is niet groter dan 0,05 m.

- De bovenregel van een afscheiding heeft geen onderbreking van meer dan 0,1 m.

Artikel 2.20 Overklauterbaarheid
- Een afscheiding of een constructieonderdeel dat, installatie die of onderdeel van een installatie dat aan of naast een dergelijke afscheiding is geplaatst, heeft, ter voorkoming van het overklauteren, geen opstapmogelijkheden tussen 0,2 m en 0,7 m boven een vloer

Z. Zonwering


* Doorval veilige beglazing

NO. Noodoverloop

Gefigureerd glas



Oostgevel Odion

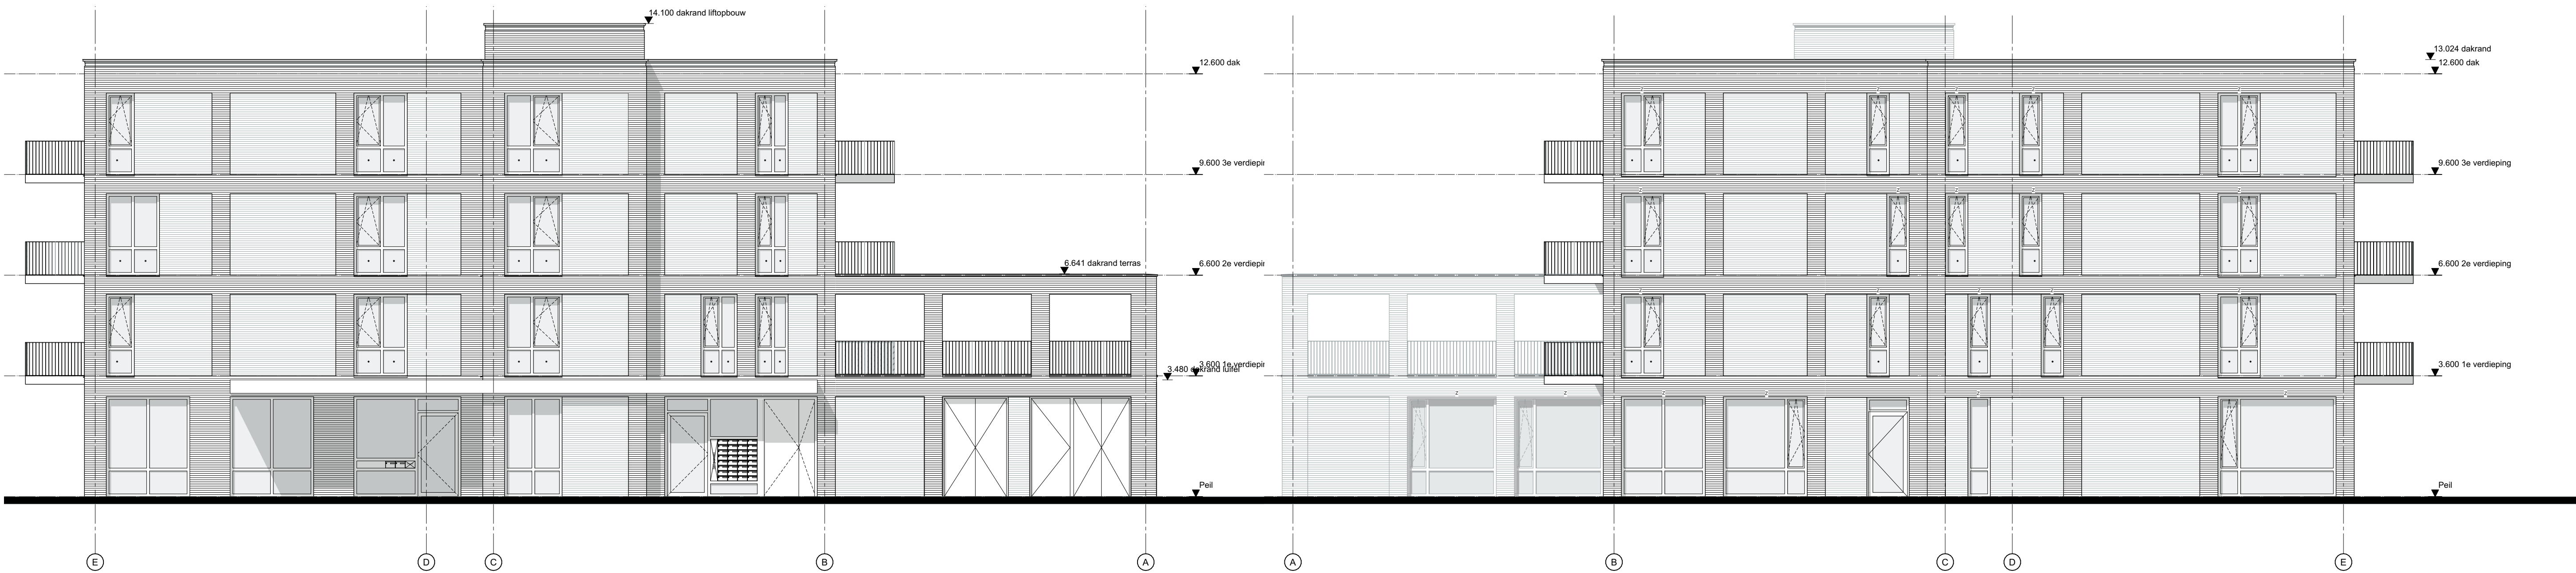

Noordgevel Odion

Zuidgevel Odion



Westgevel Odion



Behoort bij besluit van burgemeester en wethouders van Purmerend, namens dezen, de teammanager Omgevingsteam:
Z2023-00005788
T.W. Bosch

[Handwritten signature]

formaat A1
schaal 1:100
blad O - 200

getekend 20-09-2023
gecheckt 04-12-2023
onderdeel Gevel Odion

project Akts Jacoblaan te Purmerend
opdracht Woonomgeving
projectnr 1934
info.amersfoort@agova.nl
033 455 4004

ag nova
ARCHITECTEN

Paulus Borraat 43 3812 TA Amersfoort