




Zijgevel links Blok I
schaal 1:100

Voorgevel Blok I - Bosscheweg
schaal 1:100

Zijgevel rechts Blok I
schaal 1:100

Achtergevel Blok I
schaal 1:100

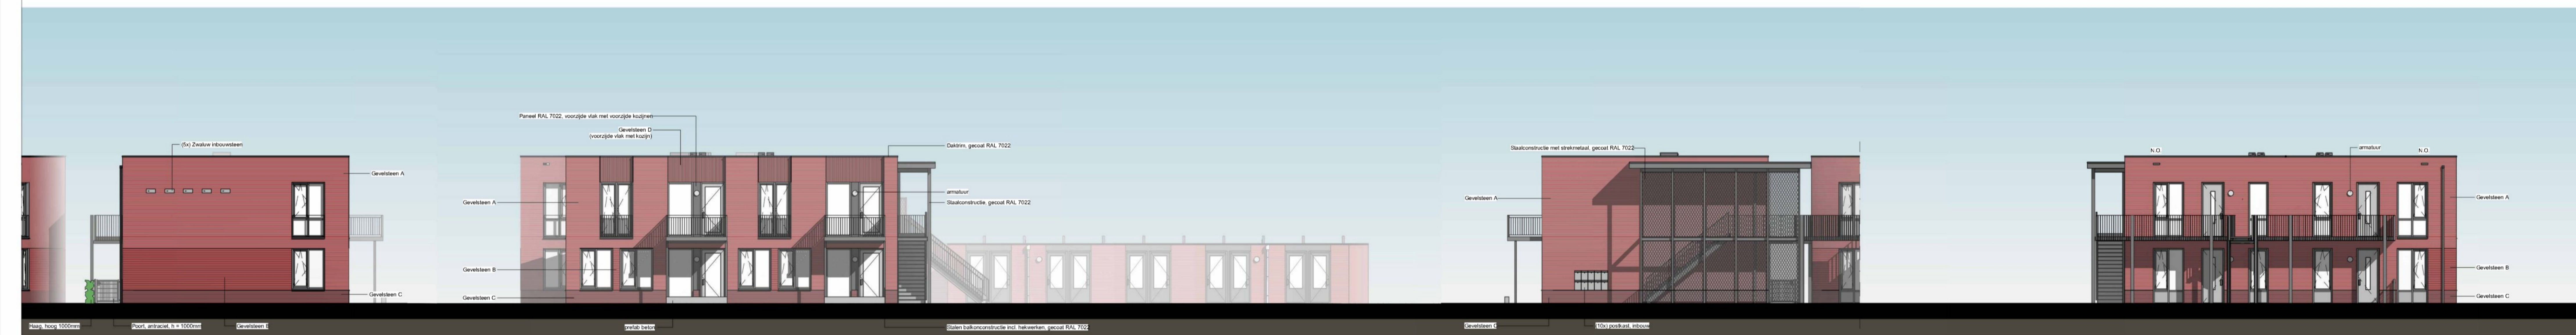


Zijgevel links Blok II
schaal 1:100

Voorgevel Blok II - Broekelingstraat
schaal 1:100

Zijgevel rechts Blok II
schaal 1:100

Achtergevel Blok II
schaal 1:100

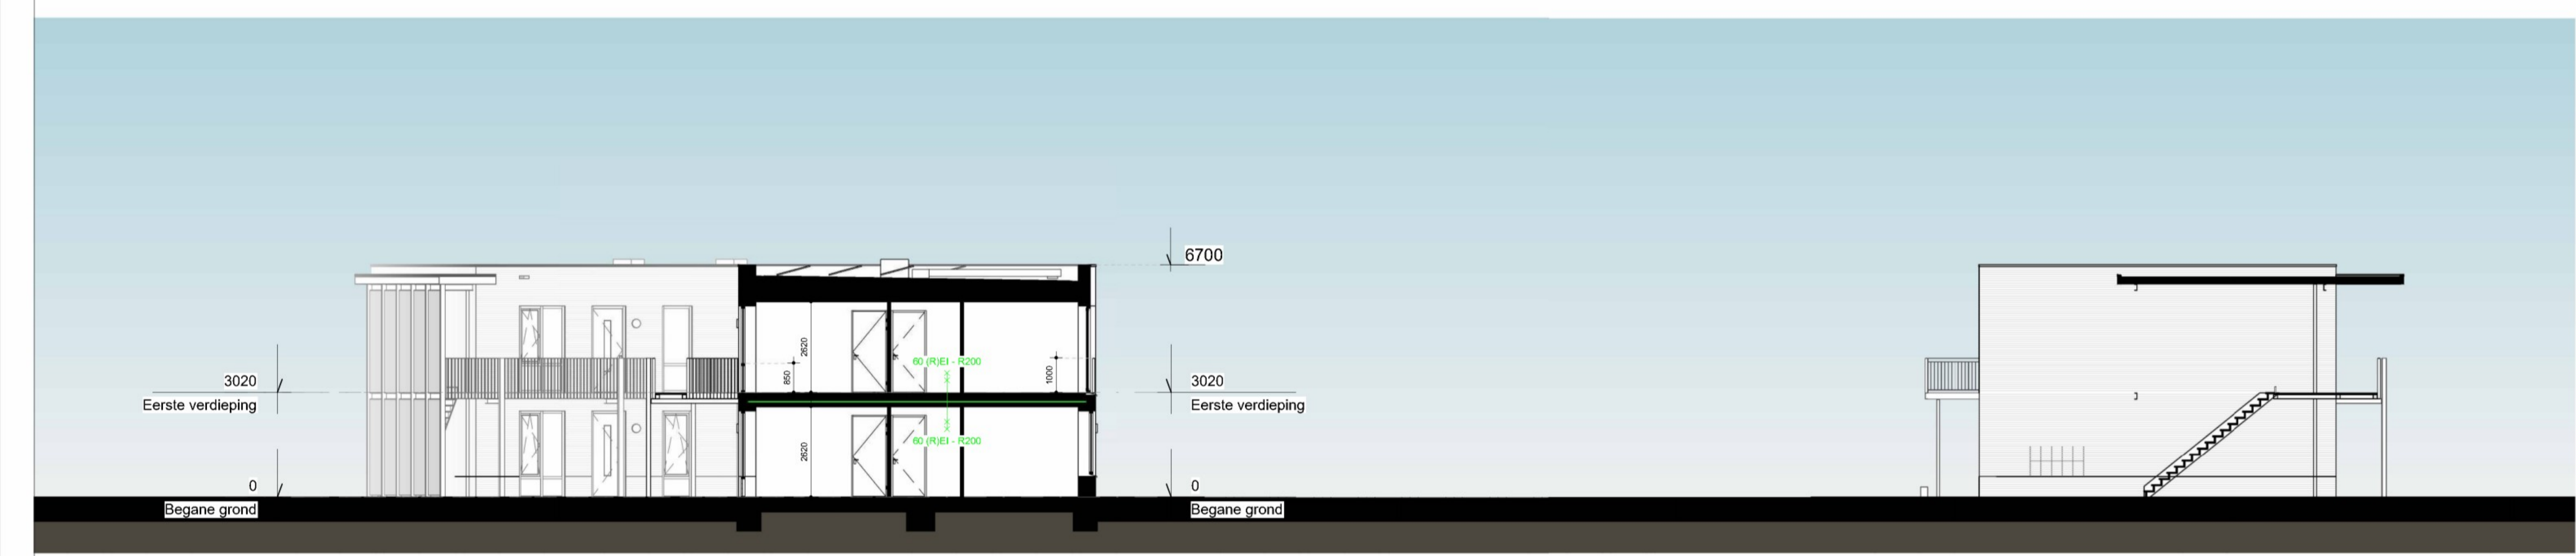


Doorsnede A - A
schaal 1:100

Doorsnede B - B
schaal 1:100

Renvooi gevels

schaal 1:100

- Gevelsteen code A
Handvormsteen n.l. Sbr. Engels - super rood boort (ood gecoat) - vliekweg verband
- Gevelsteen code B
Handvormsteen n.l. Sbr. Engels - super rood boort (ood gecoat) - 'om en om' 1 laag 15mm leunliggend
- Gevelsteen code C
Handvormsteen n.l. Sbr. Engels - blauwpaars aniek (roodrood gecoat) - vliekweg verband
- Gevelsteen code D
Overstrijke op gewelddichte conform detail
Handvormsteen n.l. Sbr. Engels - blauwpaars aniek (roodrood gecoat) - verticaal klozenverband
- NO
Noodoverstrijke aantillen + dimensies vlg. opgaaf constructeur
'Voorzijde overskort 50mm 'ut gevel'
- R200
Brandbescherming met een weerstand tegen rookdoorgang conform NEN2075 beschouwd vanaf zijde met truss (R200)
- R
Dilatatie gewelddichte 5mm (2x) van cementbanden - Alle overige dilatatie vlg. opgaaf steenleverancier

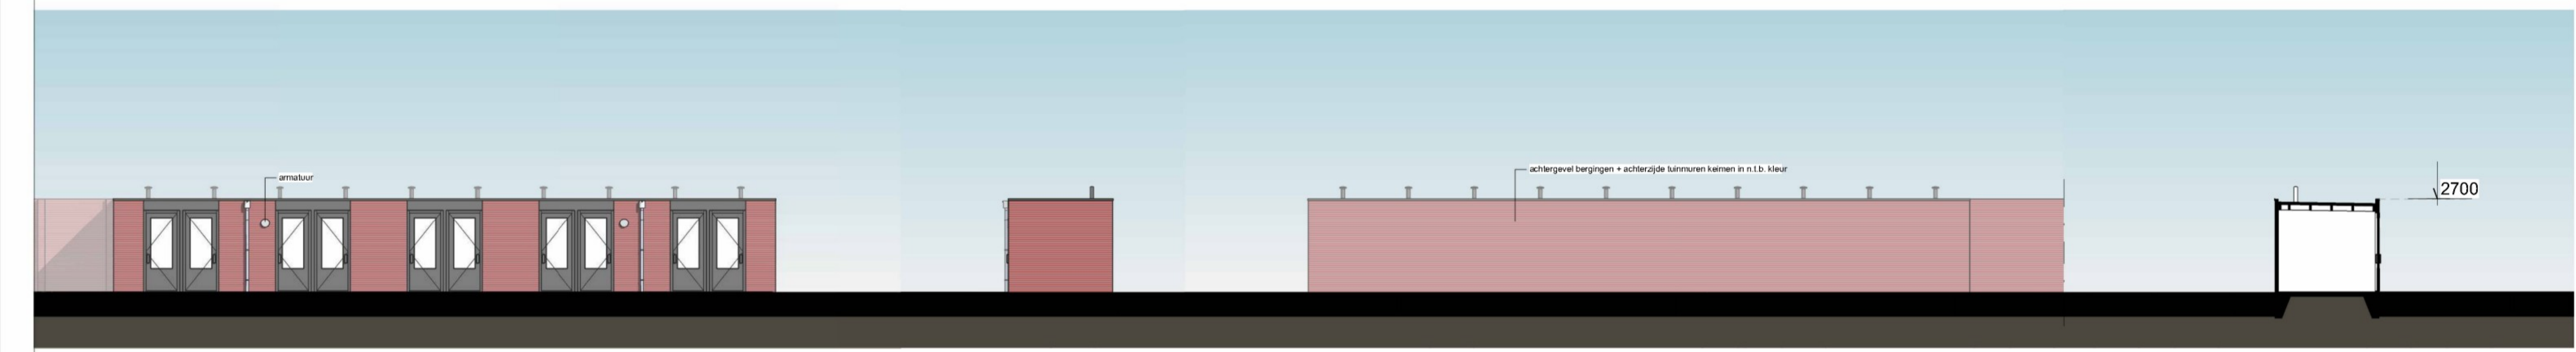

Voorgevel bergingen
schaal 1:100

Zijgevel bergingen
schaal 1:100

Achtergevel bergingen
schaal 1:100

Doorsnede C - C
schaal 1:100

COMPEN ARCHITECTEN
info@compen.nl
Aalsterweg 65 5615 CB Eindhoven tel. 040-2117341

Ondachtgeven:
WoCom
Witvrouwenberg 2
5711 CN Someren

Project:
Herontwikkeling Bosscheweg - Broekelingstraat
te Aarle - Ritel

Projectnummer:
20.386

Onderdeel:
Gevelaanzichten & doorsneden

Schaal:
1:100

Datum:
08-02-2024

Datum goed. vlg.:

Geveerd:
FG

Tekeningnummer:
D0-3

