

Leidingschema's Begane grondvloer

schaal 1 : 100


Infiltratie / waterberging: Conform rapportage watertoets (Econsultancy, rapportnr. 21146.002 - versienummer D1 d.d. 07-12-2023). Totaal zijn 123 kratten benodigd; Infiltratie unit van Wavin á 430 liter; Q-Bic+ infiltratiekrat, afm. (lxbxh) 1200x600x600mm. Overstort van de hemelwaterberging aansluiten op schoonwater gemeenteroof, eea i.o.m. gemeente

Renvooi installaties:

a	aanrecht 075	o.s.	onstoppingsstuk
d	douche 075	o.p.	onafstopt RWA
b	bad 075	RWA	regenwater afvoer (schoonwater)
f	fontein 040	DWA	droogweert afvoer (vuilwater)
st	standleiding 0110	m.b.	mantelbuizen
bel	beluchting 075	s.p.	schroefput
ovwlr	overstort WTW 040		infiltratiekrat, Wavin, type Q-Bic+ o.g. -430L
osp	overstort warmtepomp 050		gronddekking grenszones (ribelast) en lichte verkeersbelasting (1 ton wiellast; 0,3 m ² (e.e.a. i.o.m. infra-aannemer).
vw	vuilwater 075		
wc	watercloset 0110	z.p.	zandvangput
wm	wasmachine 075		ventilatie toevoerpunt
wd	wasdroger 075		ventilatie afzuigpunt
wt	wasstel 050		leiding ventilatie toevoer
			leiding ventilatie afzuig

- Binnenmiddellijn en aansluitingen volgens Bouwbesluit 2012 en NEN 3215
- Exacte aansluitingen en leidingverloop badkamers / keukens i.o.m. opdrachtgevers en badkamer / keukenleverancier
- Infiltratiekratten indicatief, i.o.m. infra-aannemer. Positie kratten uit draagzone fundering houden.
- Leidingen door brandscheidingen wdbto afwerken overeenkomstig brandwerendheid van de scheiding, brandkleppen, rookkleppen en brandmanchetten toepassen.
- Ter beoordeling en ter goedkeuring NUTS - bedrijven.

(voor ventilatieberekeningen, ventilatiehoeveelheden en stroomschema's zie blad DO-9)

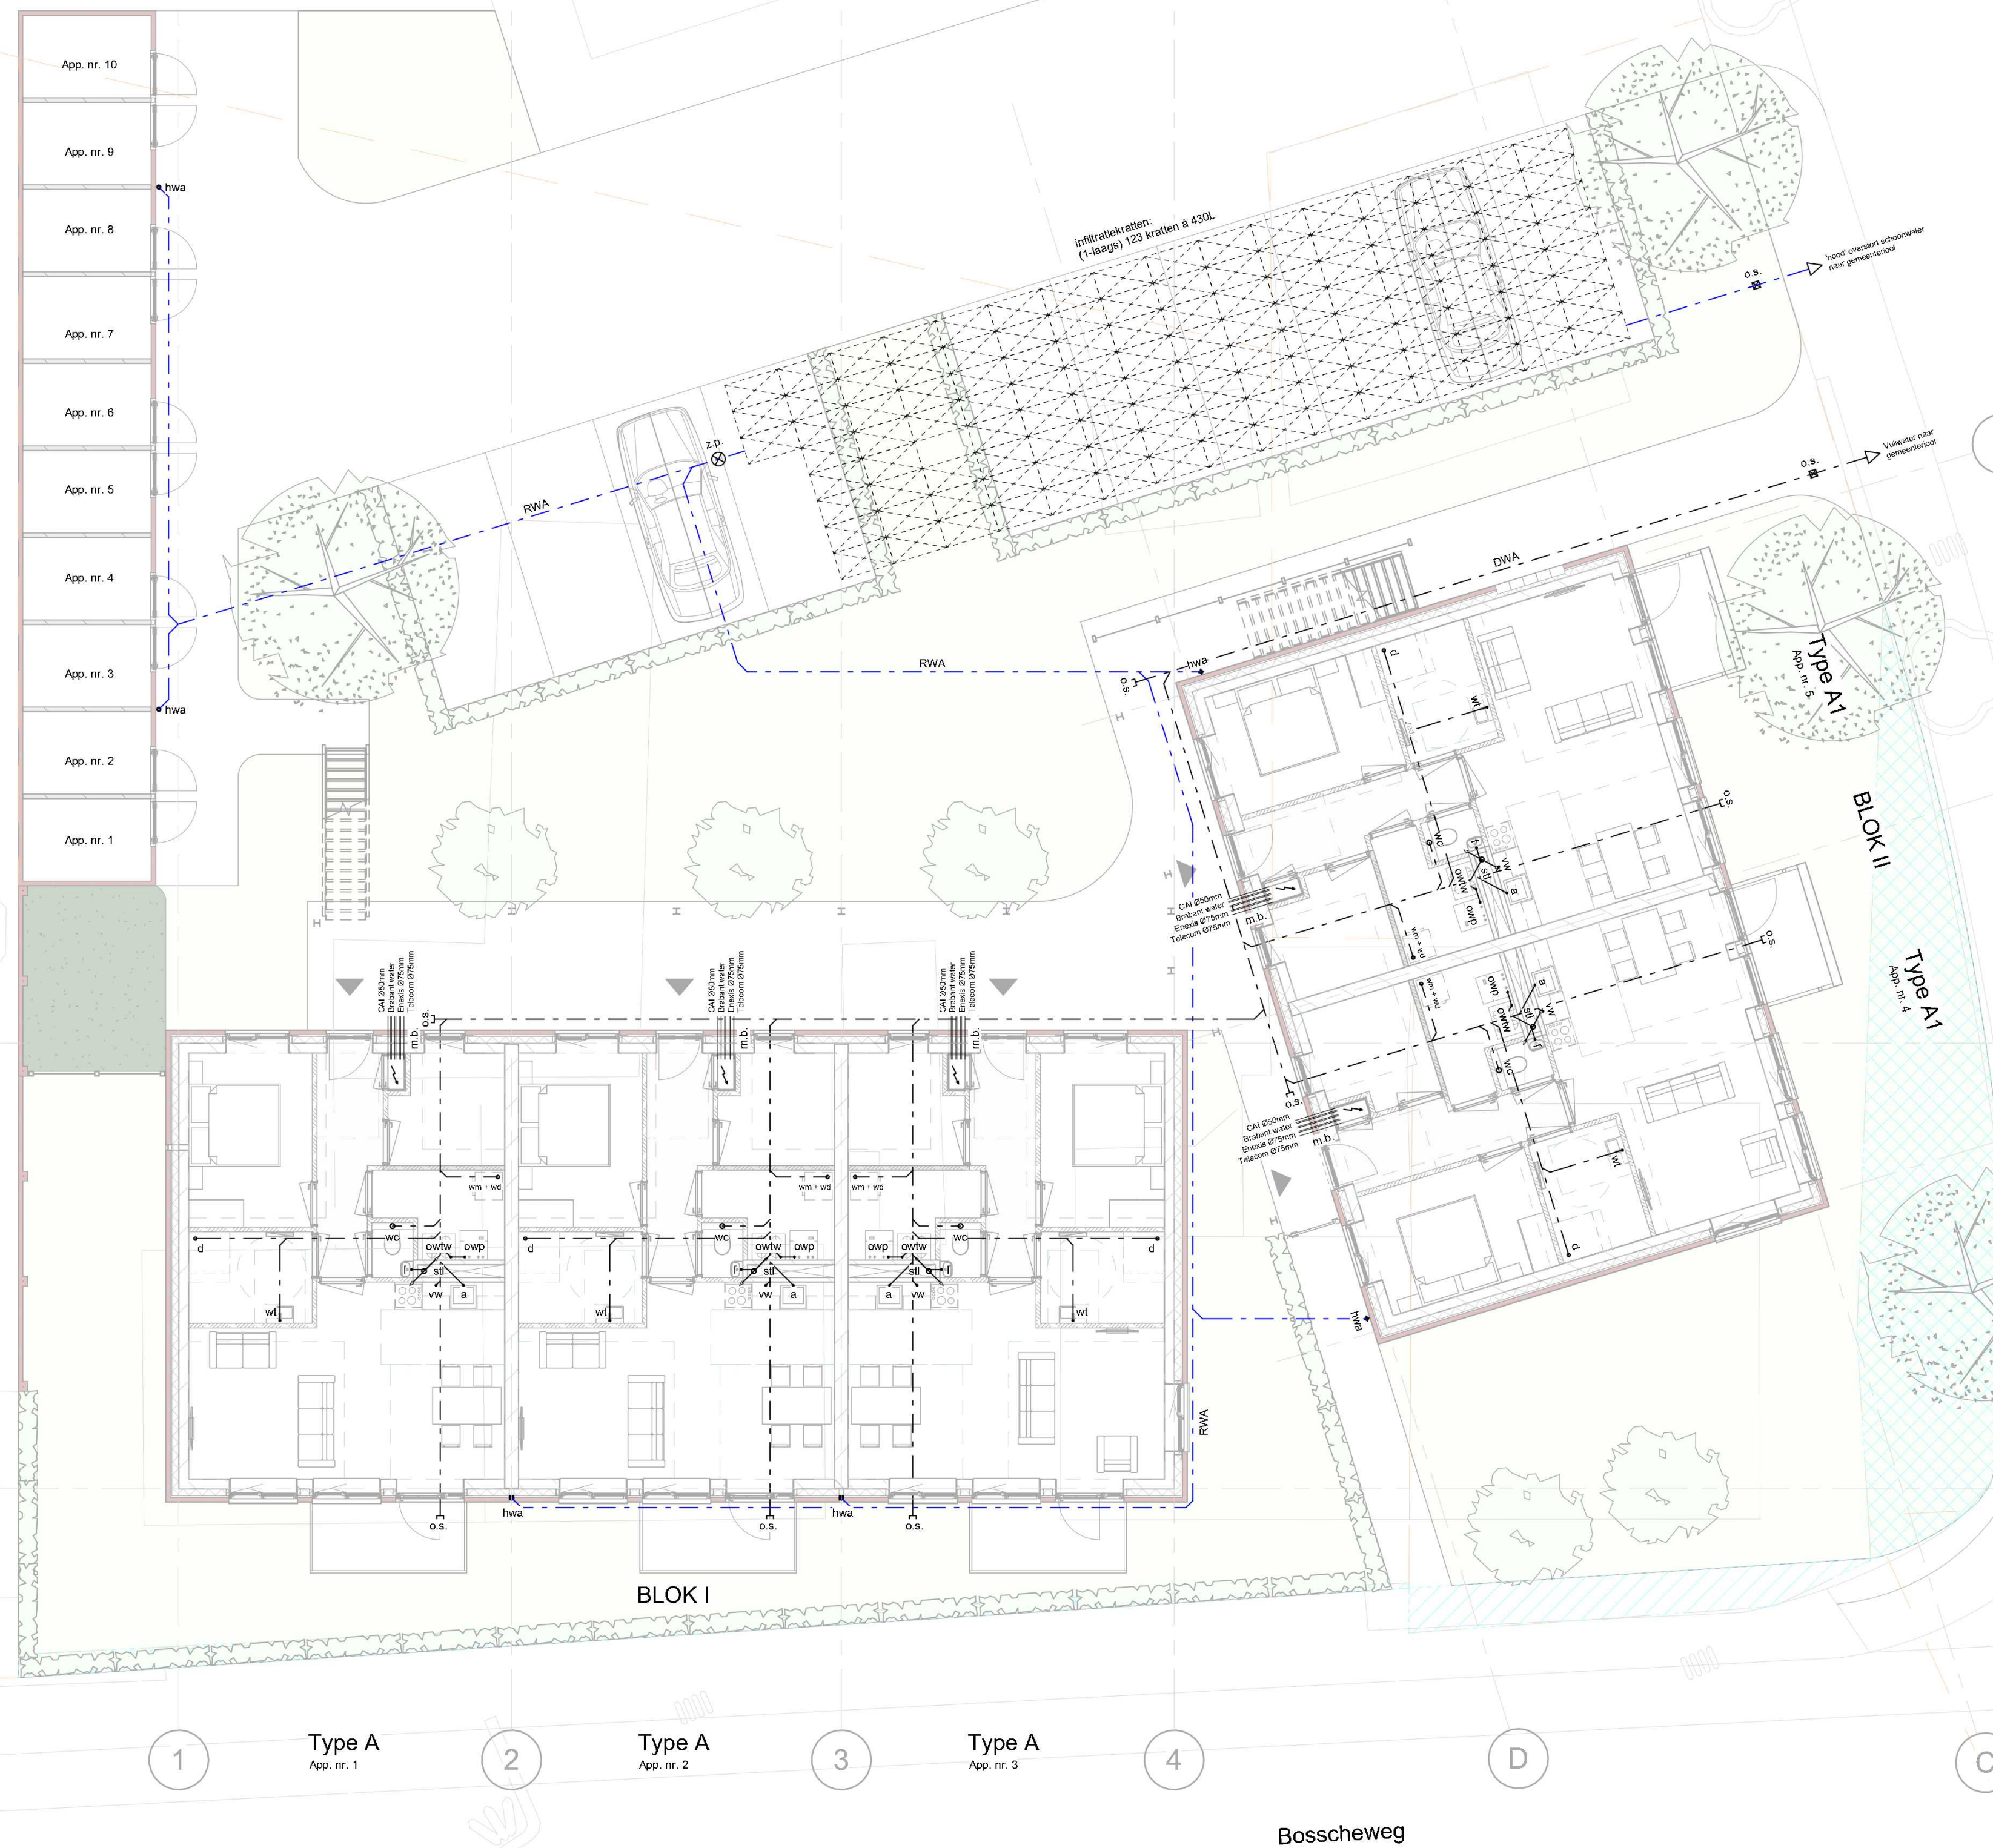

COMPEN ARCHITECTEN

info@compen.nl
 Aalsterweg 65 5615 CB Eindhoven tel: 040-2117341
 www.compen.nl

Opdrachtgever:
 WoCom
 Witvrouwenberg 2
 5711 CN Someren

Project:
 Herontwikkeling Bosscheweg - Broekelingstraat
 te Aarle - Rixtel

Projectnummer:
 20.386

Onderdeel:
 Leidingschema's Begane grondvloer

Schaal:
 1 : 100

Datum:
 08-02-2024

Datum gewijzigd:

Getekend:

Tekeningnummer:

DO-6

