
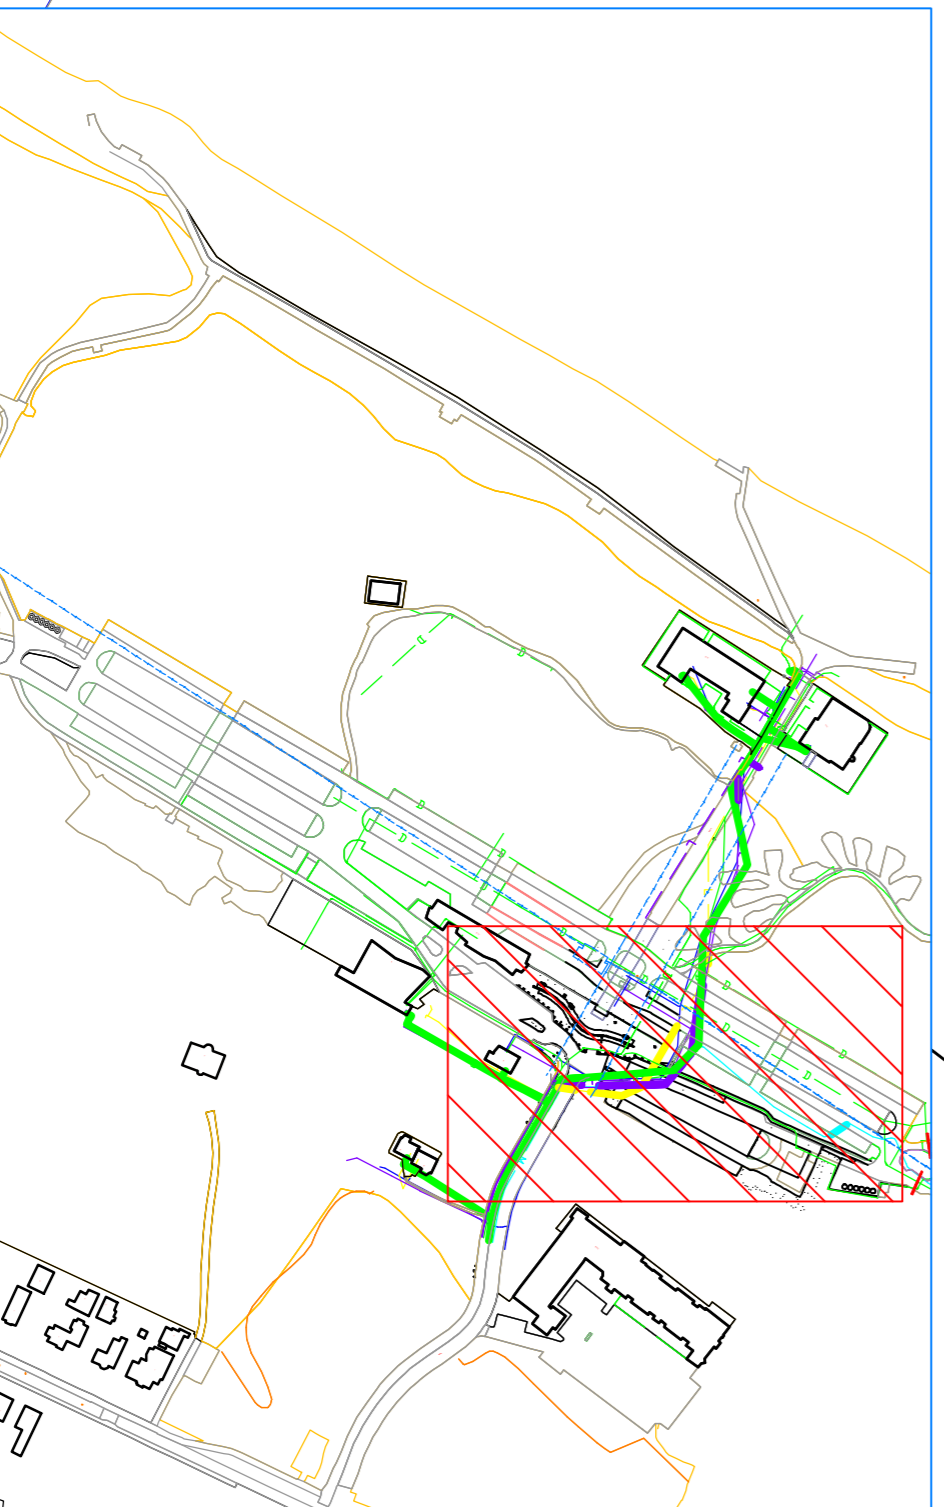


**Gemeente Texel**  
**.txl**

Behoort bij besluit van  
 Burgemeester en Wethouders van Texel  
 kenmerk document: **Biljaag 1/3**  
 namens de burgemeester en wethouders van Texel,  
 de heer R. de Waard  
 tenaantwoordig voor  
 Technische Vergadering, Toezicht & Handhaving a.i.

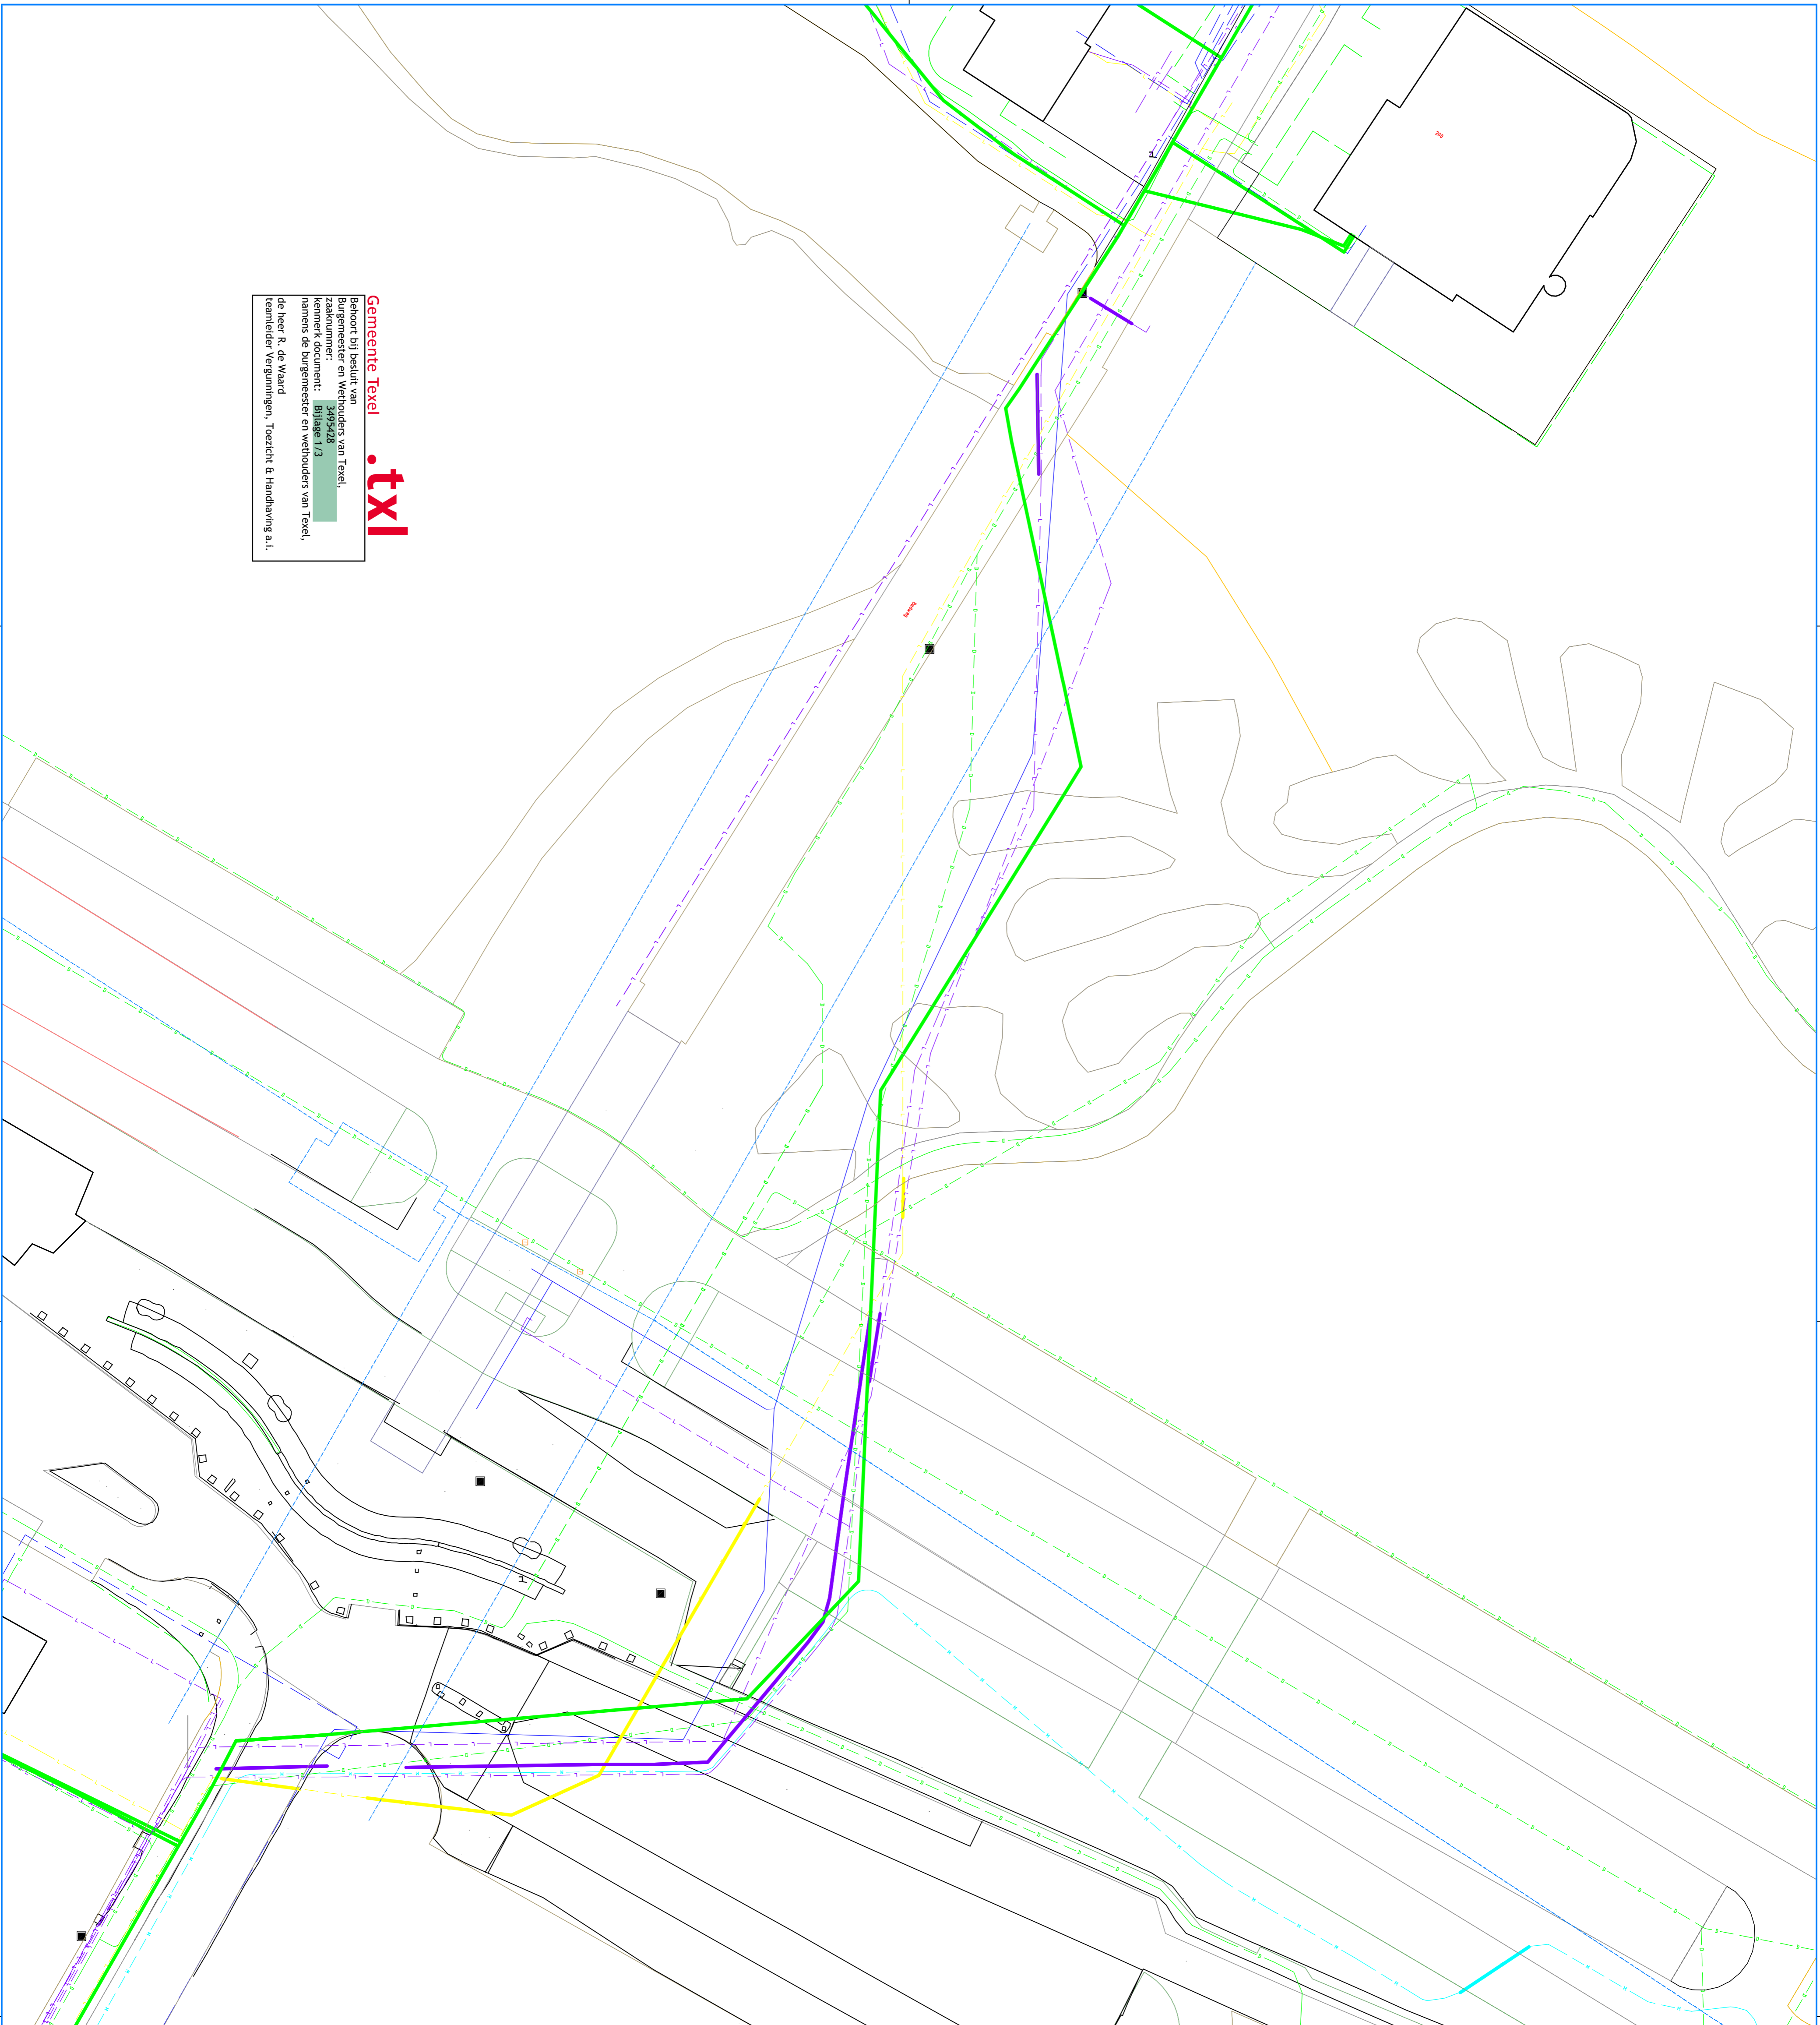

Opdrachtgever:		Gemeente Texel	
omschrijving:		<b>Concept definitief ontwerp</b>	
Bestaande situatie			
Locatie werk:	Koerstrand Boordham	Maatschappij:	M. J. Uijtendijk
Gebruik:	1. Schouwstra	Schaal:	1:100
Datum:	06-08-2024	Formaat:	A3
Tek nummer:	20240806-V3	Project ref.:	2024-01

**MURJOT**  
 BUREAU  
 CIVIELTECHNIEK

**Schouwstra**  
 Civil

Goed keurkend  
 voor uitvoering: