

Remooi
 Voor remooi zie tekening '2710 VO 014 Remooi'

Disclaimer maatschappij
 Als meten dienen in het werk gecontroleerd te worden. Aan de informatie kan geen rechten worden ontleend.

Bronvermelding informatie tekening
 De informatie is overgenomen uit de architectuurtekeningen. Aangevuld met eigen waarneming ter plaatse.

Project
Codrico
oostgevel
 Codrico Rotterdam
 Molenslootweg 1504 - gebouw A

Ordeboek
gevelaanzichten BS
 oostgevel

01 bestaande toestand

Tekeningnummer
2710 A OV BS 032



Datum Schaal Formaat
 13/11/2023 1:100 A0

Wijzigingsdatum
 -

Fase Status
 OV definitief

Opdrachtgever
 RED Company

Architect
OFFICE WINHOV
 Johan van Hesselweg 2 E1, 1022 WJ Amsterdam,
 tel. +31 20 664 64 66, office@winhov.nl

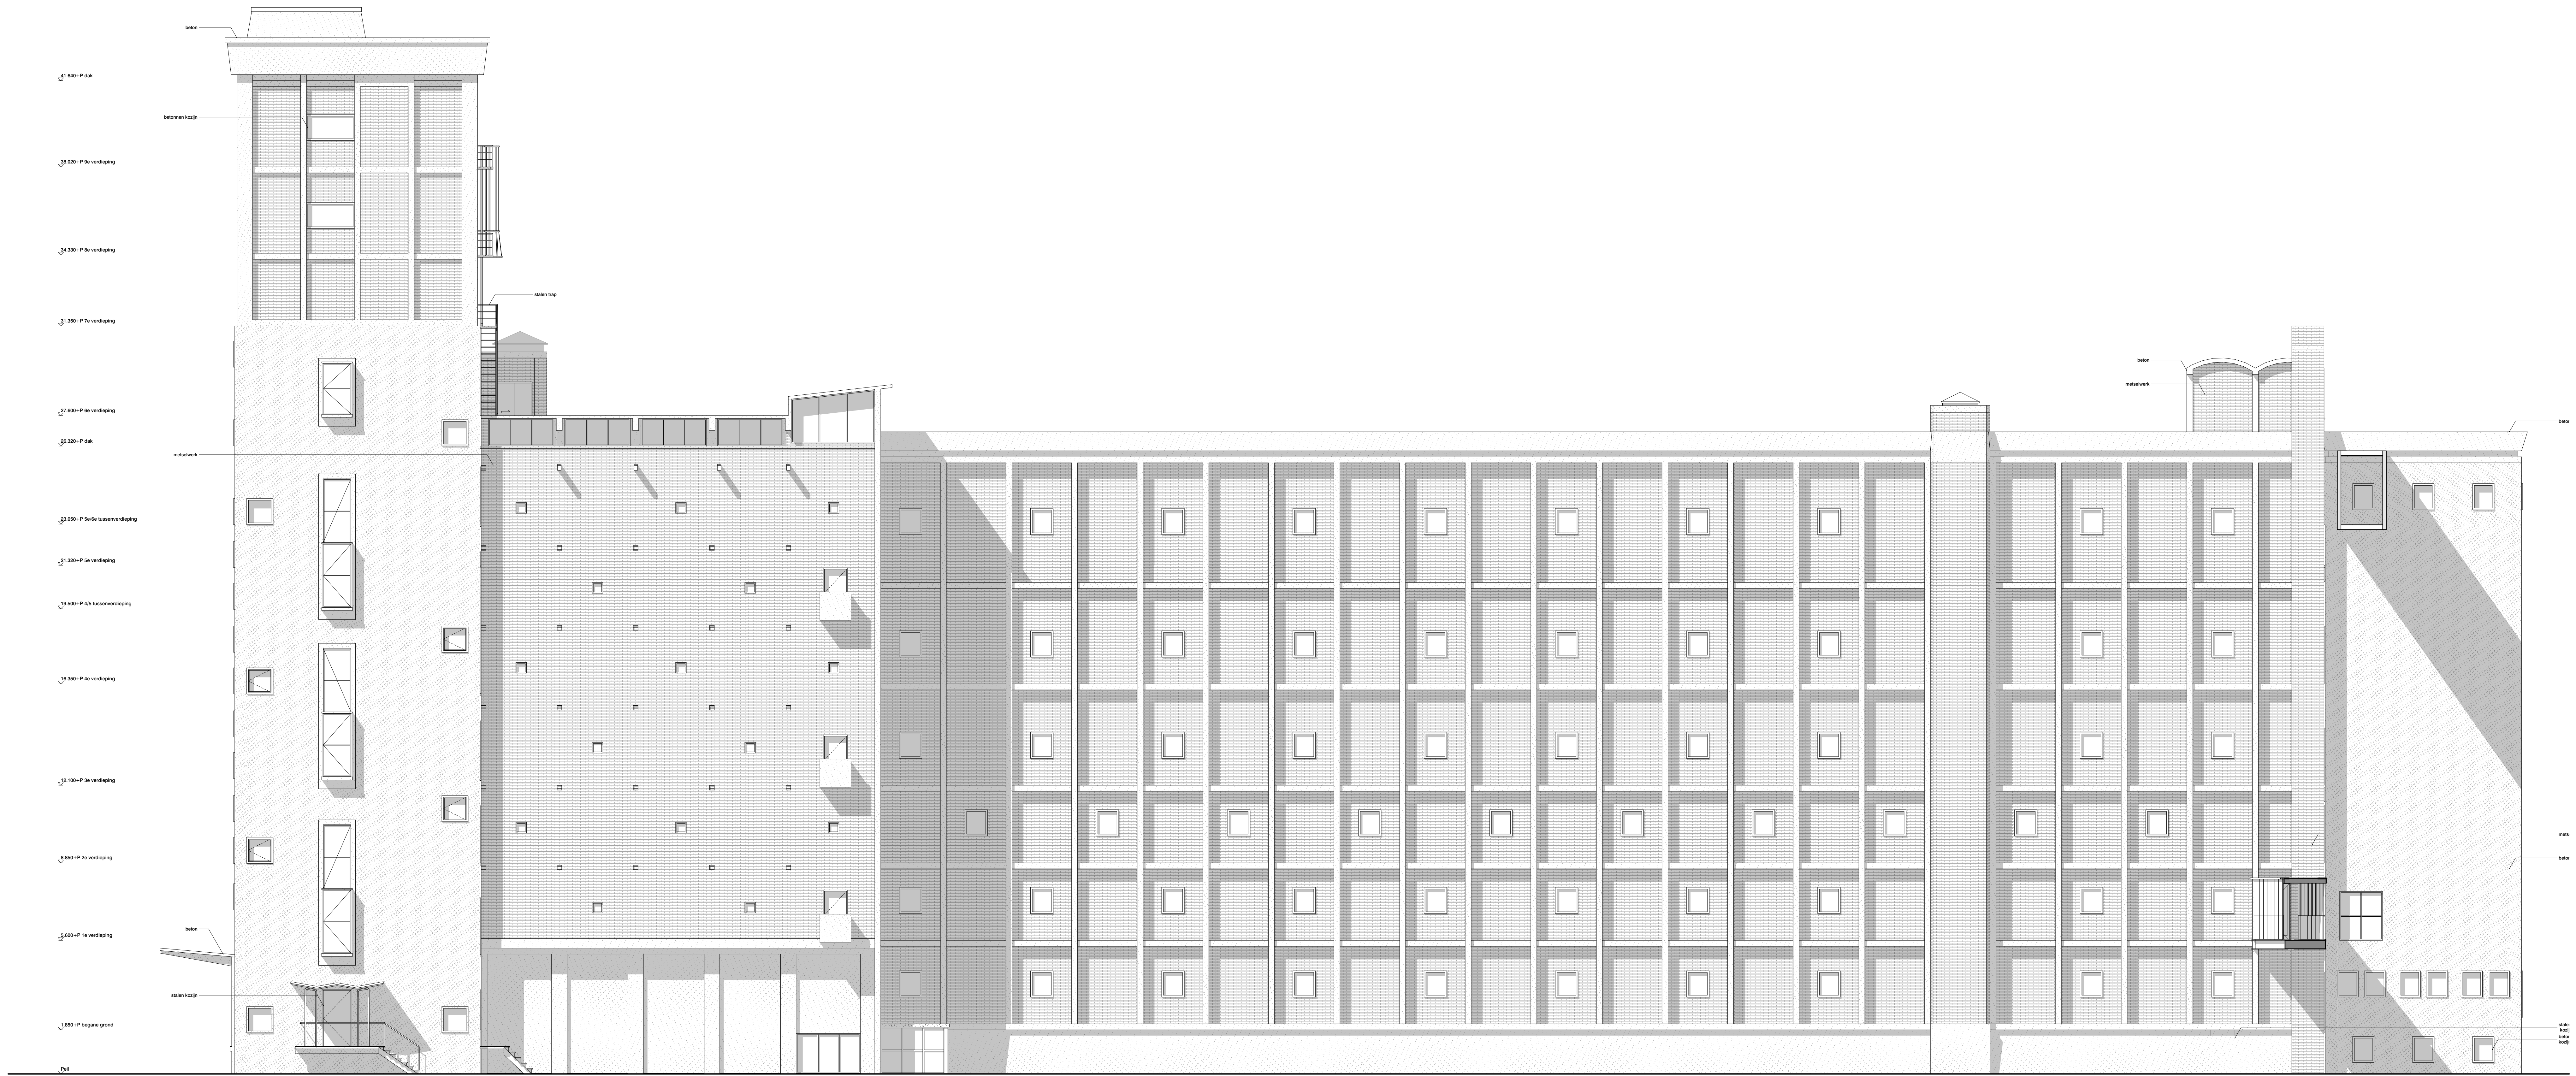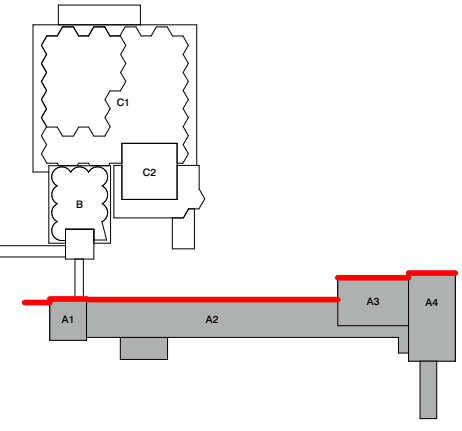

Renooi
 Voor renooi zie tekening '2710 VO 014 Renooi'

Disclaimer maatvoering
 Als maten dienen in het werk gecontroleerd te worden. Aan de informatie kan geen recht worden ontleend.

Bronvermelding informatie tekening
 De informatie is overgenomen uit de architectuurtekeningen. Aangevuld met eigen waarneming ter plaatse.

Project
Codrico
 zuidgevel
 Codrico Rotterdam
 Molensingel 1554 - gebouw A

Ondersdeel
gevelaanzichten BS
 zuidgevel

01 bestaande toestand

Tekeningnummer
2710 A OV BS 033

Datum Schaal Formaat
 13/11/2023 1:100 A0

Wijzigingsdatum
 -

Fase Status
 OV definitief

Opdrachtgever
 RED Company

Architect
OFFICE WINHOV
 Johan van Hesselweg 2 E1, 1022 WJ Amsterdam,
 tel. +31 20 664 44 46, office@winhov.nl

