


Remooi
 Voor remooi zie tekening '2710 VO 014 Remooi'

Disclaimer maatvoering
 Alle maten dienen in het werk gecontroleerd te worden. Aan de informatie kan geen rechten worden ontleend.

Bronvermelding informatie tekening
 De informatie is overgenomen uit de architectuurtekeningen. Aangevuld met eigen waarneming ter plaatse.

Project
Codrico
doorsnede AA
 Codrico Rotterdam
 Molensingel 1564 - gebouw A

Ordedeel
doorsneden BS
 doorsnede AA

01 bestaande toestand

Tekeningnummer
2710 A OV BS 041



Datum	Schaal	Formaat
13/11/2023	1:100	A0

Wijzigingsdatum

Fase	Status
OV	definitief

Opdrachtgever
 RED Company

Architect
OFFICE WINHOV
 Johan van Hesselweg 2 E1, 1022 WJ Amsterdam,
 tel. +31 20 664 44 46, office@winhov.nl

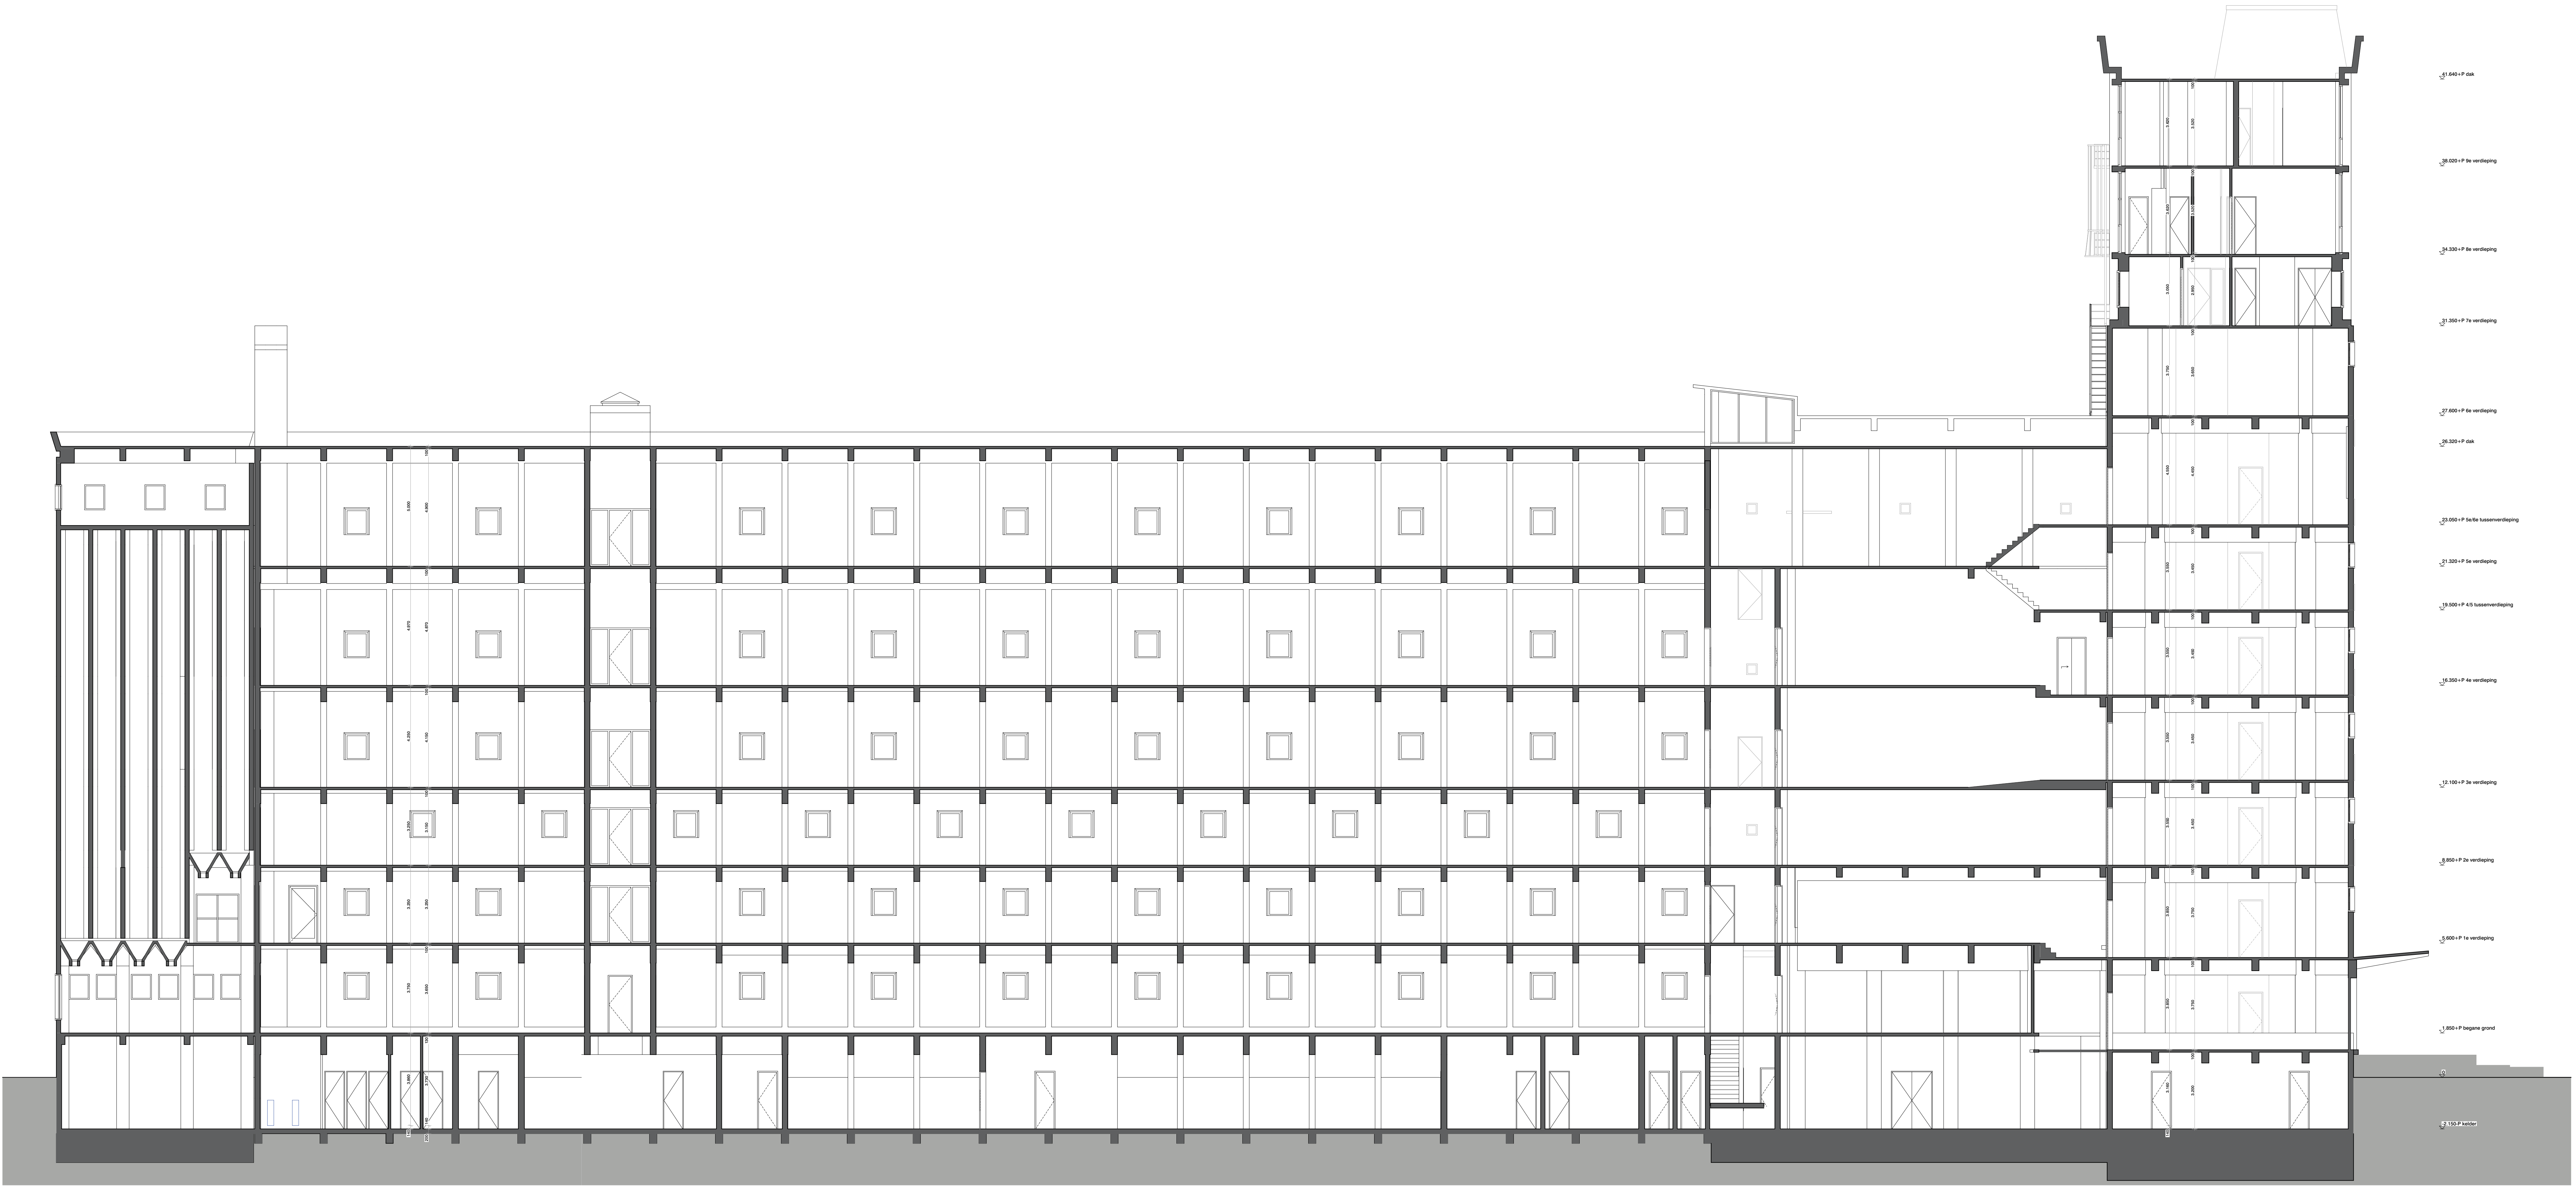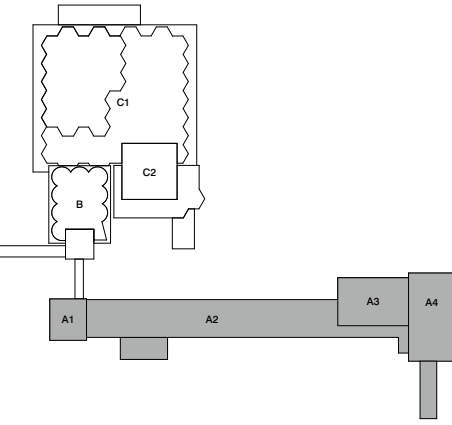

Rennooi
 Voor rennooi zie tekening '2710 VO 014 Rennooi'
Disclaimer maatvoering
 Alle maten dienen in het werk gecontroleerd te worden. Aan de informatie kan geen recht worden ontleend.
Bronvermelding informatie tekening
 De informatie is overgenomen uit de architectuurtekeningen. Aangevuld met eigen waarneming ter plaatse.



Project
Codrico
doorsnede BB
 Codrico Rotterdam
 Molensingel 1564 - gebouw A
Ordevoet
doorsneden BS
 doorsnede BB
01 bestaande toestand
 Tekeningnummer
2710 A OV BS 042
 -

Datum	Schaal	Formaat
13/11/2023	1:100	A0

 Wijzigingsdatum

Fase	Status
OV	definitief

 Opdrachtgever
 RED Company
 Architect
OFFICE WINHOV
 Johan van Hesselweg 2 E1, 1022 WJ Amsterdam,
 tel. +31 20 664 44 46, office@winhov.nl

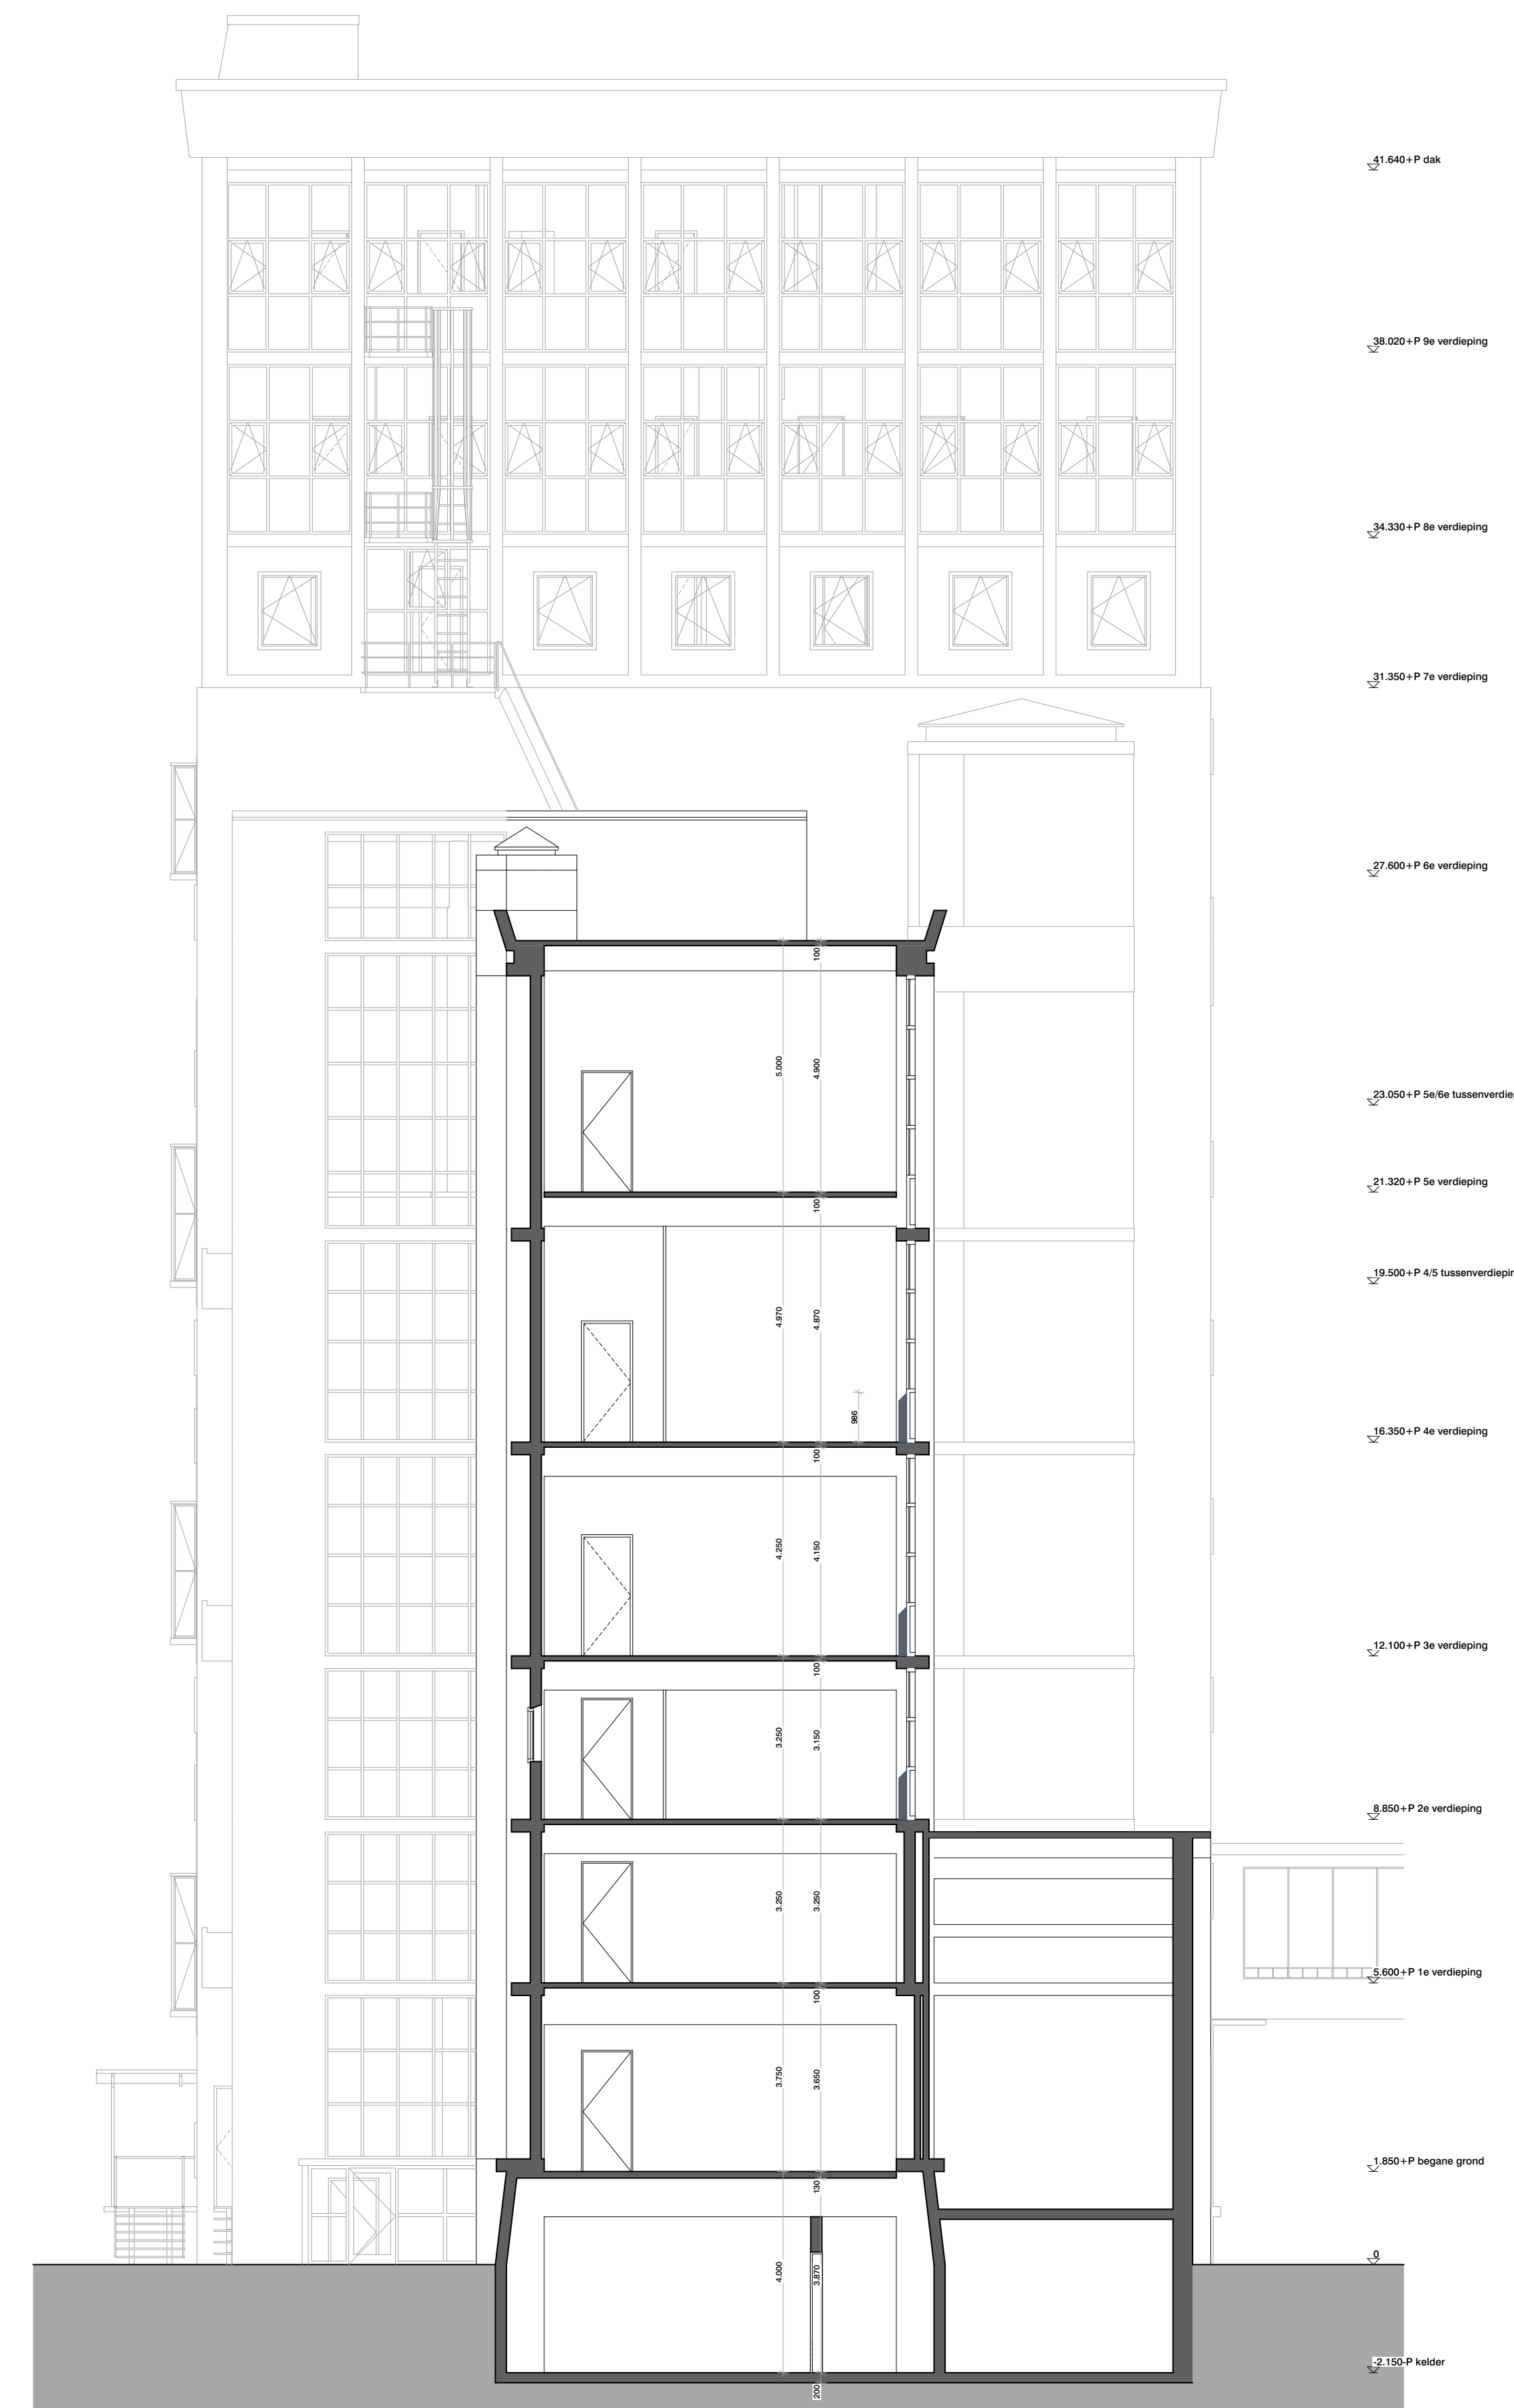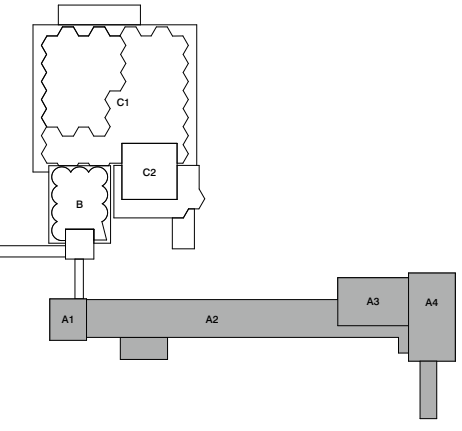

















Remvooi
Voor remvooi zie tekening '2710 VO 014 Remvooi'
Disclaimer maatschappij
Als meten dienen in het werk gecontroleerd te worden. Aan de informatie kan geen rechten worden ontleend.
Bronvermelding informatie tekening
De informatie is overgenomen uit de architectuurtekeningen. Aangevuld met eigen waarneming ter plaatse.

Project
Codrico
doorsnede CC
Codrico Rotterdam
Molensingel 1564 - gebouw A
Onderdeel
doorsneden BS
doorsnede CC
01 bestaande toestand
Tekeningnummer
2710 A OV BS 043
Datum 13/11/2023 Schaal 1:100 Formaat A0
Wijzigingsdatum
Fase OV Status definitief
Opdrachtgever RED Company
Architect
OFFICE WINHOV
Johan van Hesselweg 2 E1, 1022 WJ Amsterdam, tel. +31 20 664 64 66, office@winhov.nl

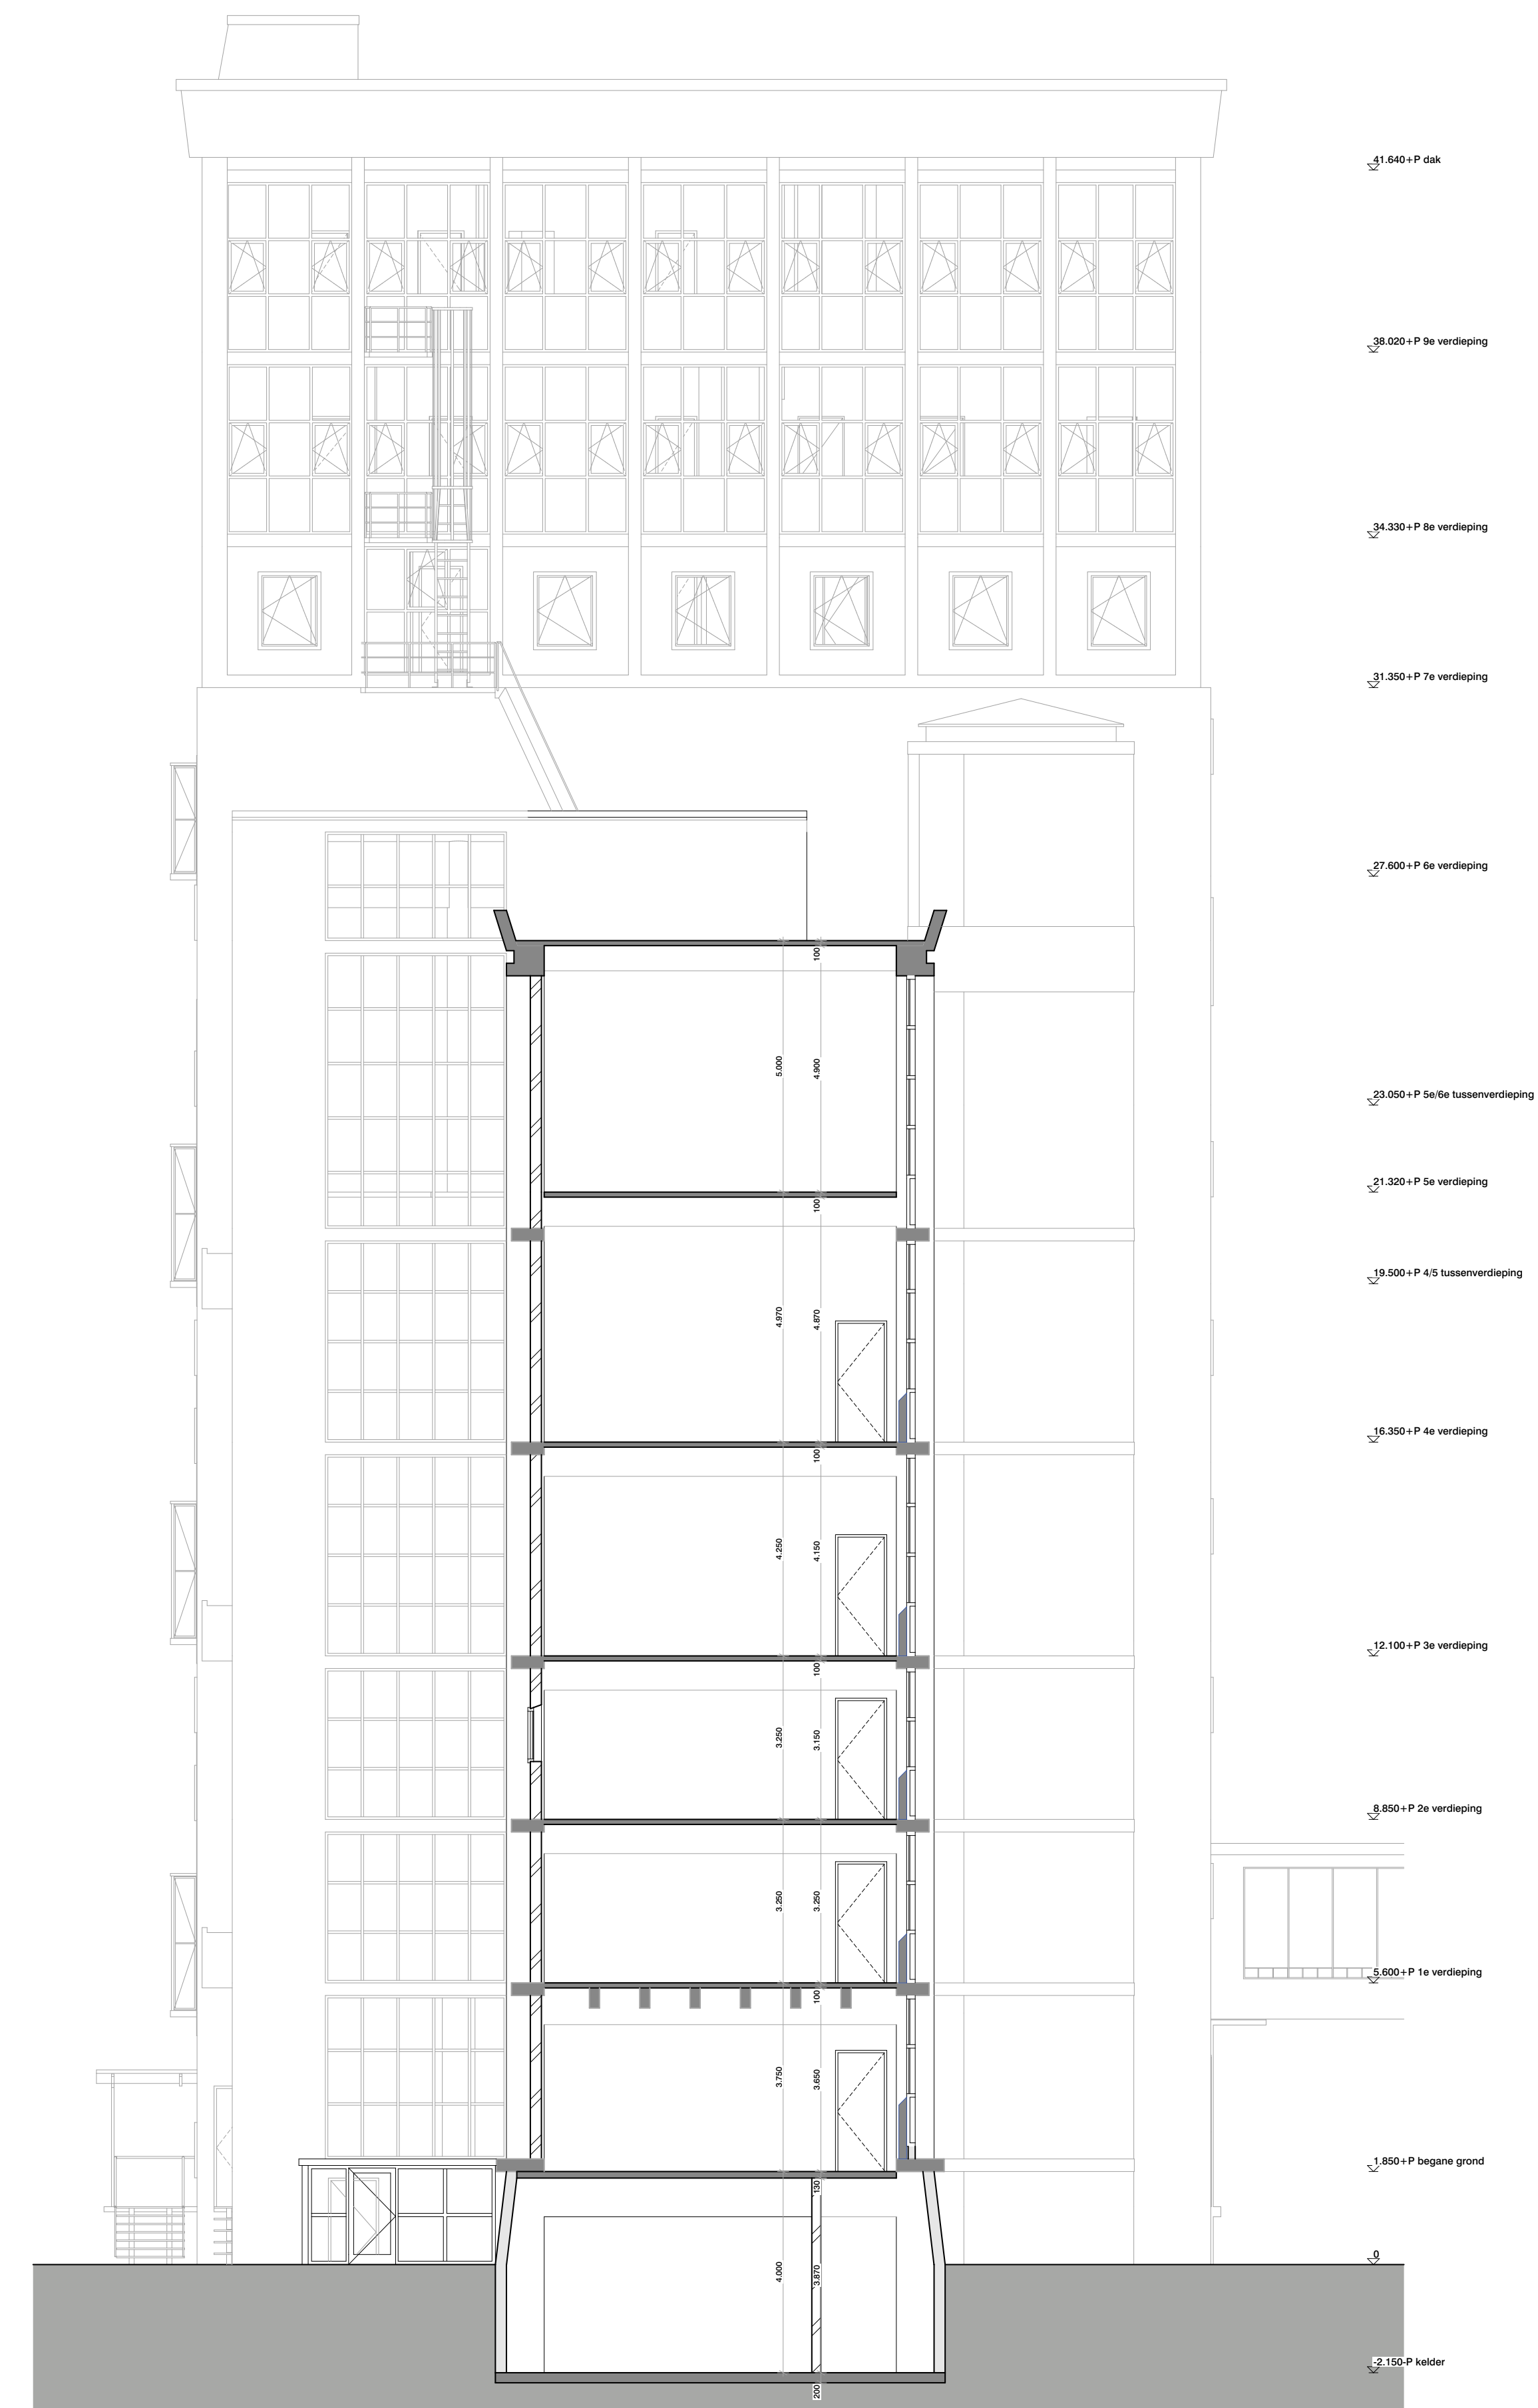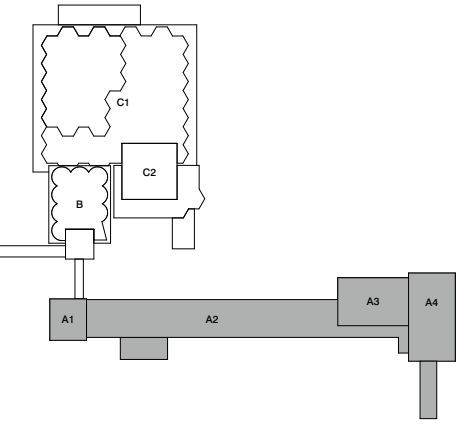















Remvooi
Voor remvooi zie tekening '2710 VO 014 Remvooi'
Disclaimer maatliding
Als meten dienen in het werk gecontroleerd te worden. Aan de informatie kan geen rechten worden ontleend.
Bronvermelding informatie tekening
De informatie is overgenomen uit de aanbestedingen. Aangevuld met eigen waarneming ter plaatse.

Project
Codrico
doorsnede DD
Codrico Rotterdam
Molensingel 1564 - gebouw A
Ondersdeel
doorsneden BS
doorsnede DD
01 bestaande toestand
Tekeningnummer
2710 A OV BS 044
-
Datum Schaal Formaat
13/11/2023 1:100 A0
Wijzigingsdatum
Fase Status
OV definitief
Opdrachtgever
RED Company
Architect
OFFICE WINHOV
Johan van Hesselweg 2 E1, 1022 WJ Amsterdam,
tel. +31 20 664 64 66, office@winhov.nl