

41.100+dak
 35.270+8e verdieping
 30.270+7e verdieping
 26.270+6e verdieping
 22.270+5e verdieping
 18.270+4e verdieping
 14.270+3e verdieping
 10.520+2e verdieping
 5.770+1e verdieping
 170+Begane grond

Disclaimer maatvoering
 Alle maten dienen in het werk gecontroleerd te worden. Aan de informatie kan geen rechten worden ontleend.

Bronvermelding informatie tekening
 De informatie is overgenomen uit de archieftekeningen. Aangevuld met eigen waarneming ter plaatse.

Project
Codrico Rotterdam
Silo 1954 - gebouw B

Rijnhaven, Rotterdam

Onderdeel
gevelaanzichten
 noordgevel
 01 bestaande toestand

Tekeningnummer
2710 B OV BS 031

Datum	Schaal	Formaat
13/11/2023	1:100	A1



Wijzigingsdatum

Fase	Status
OV	definitief

Opdrachtgever
RED Company

Architect
OFFICE WINHOV

Johan van Hasseltweg 2 E1, 1022 WV Amsterdam,
 tel. +31 20 684 44 46, office@winhov.nl

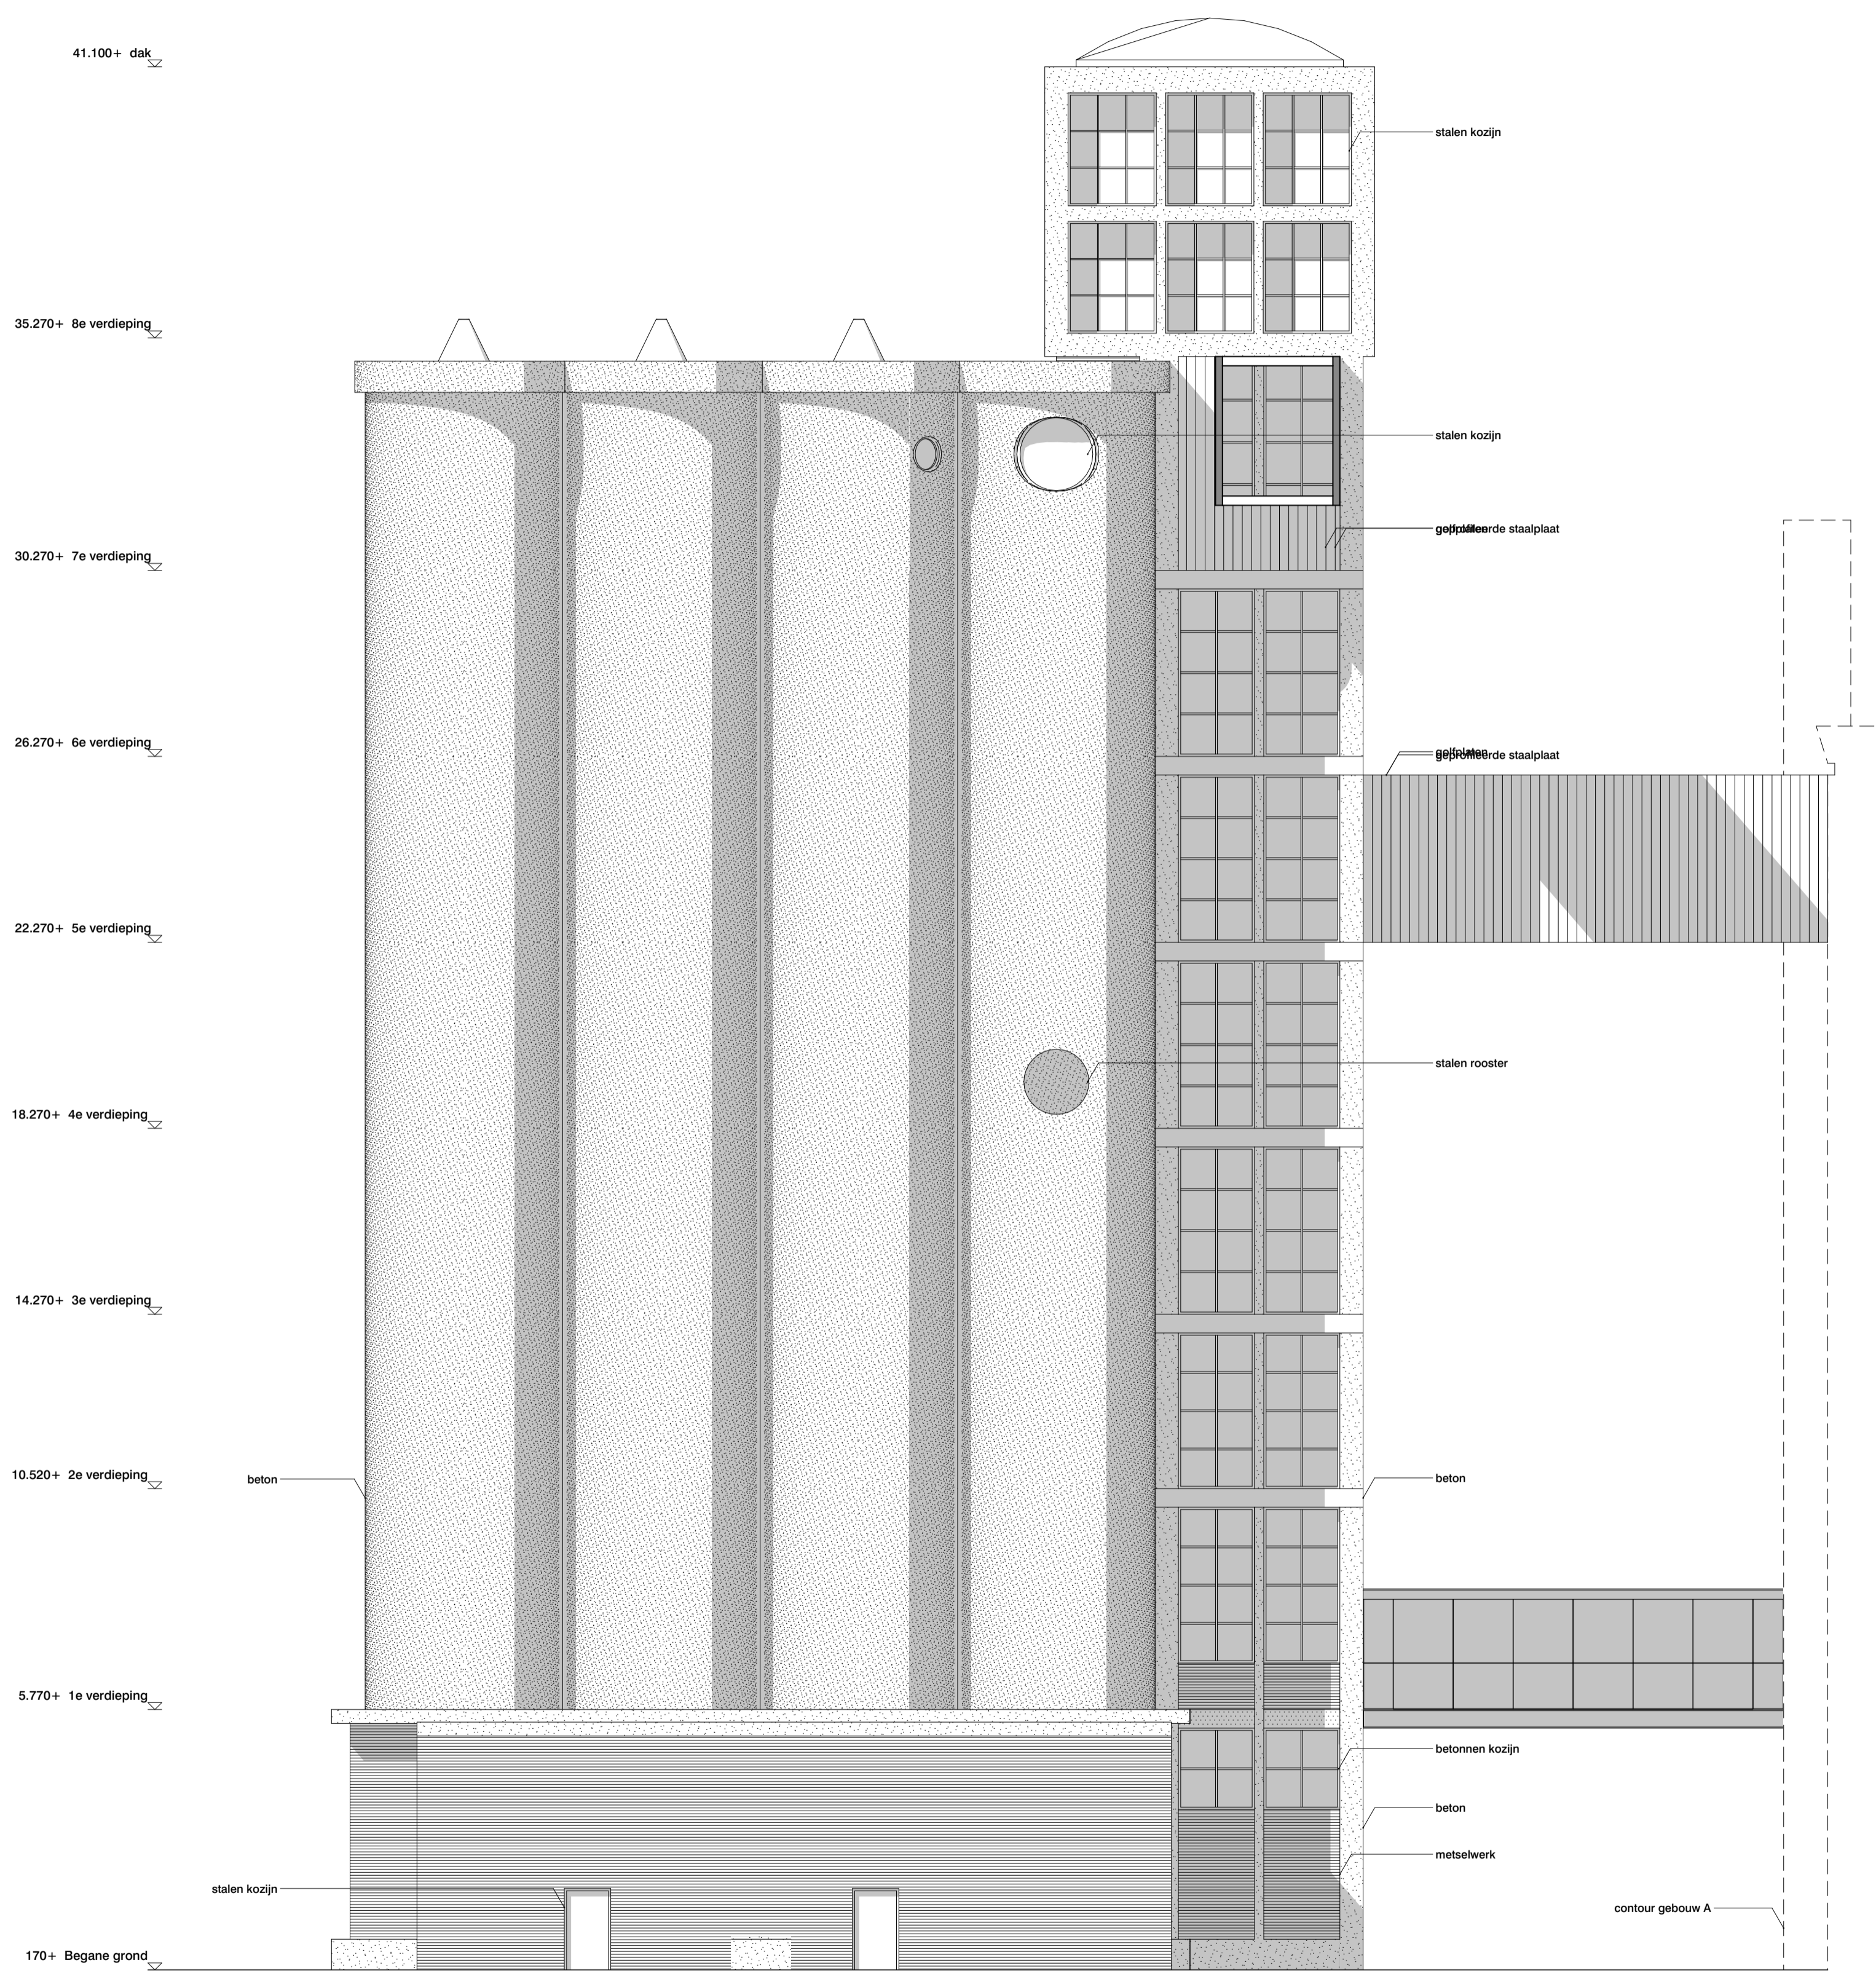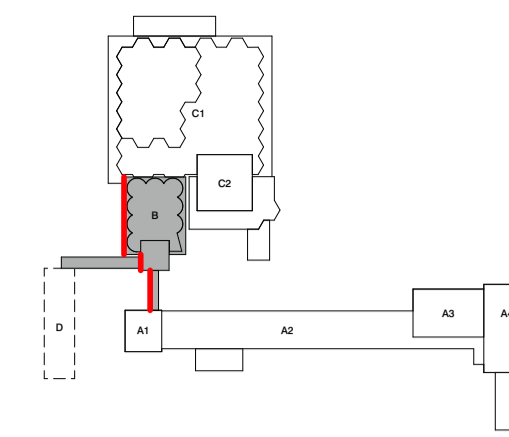

Disclaimer maatvoering
 Alle maten dienen in het werk gecontroleerd te worden. Aan de informatie kan geen rechten worden ontleend.

Bronvermelding informatie tekening
 De informatie is overgenomen uit de archieftekeningen. Aangevuld met eigen waarneming ter plaatse.

Project
Codrico Rotterdam
Silo 1954 - gebouw B

Rijnhaven, Rotterdam

Onderdeel
gevelaanzichten
 oostgevel
 01 bestaande toestand

Tekeningnummer
2710 B OV BS 032

Datum	Schaal	Formaat
13/11/2023	1:100	A1



Wijzigingsdatum

Fase	Status
OV	definitief

Opdrachtgever
 RED Company

Architect
OFFICE WINHOV

Johan van Hasseltweg 2 E1, 1022 WV Amsterdam,
 tel. +31 20 684 44 46, office@winhov.nl

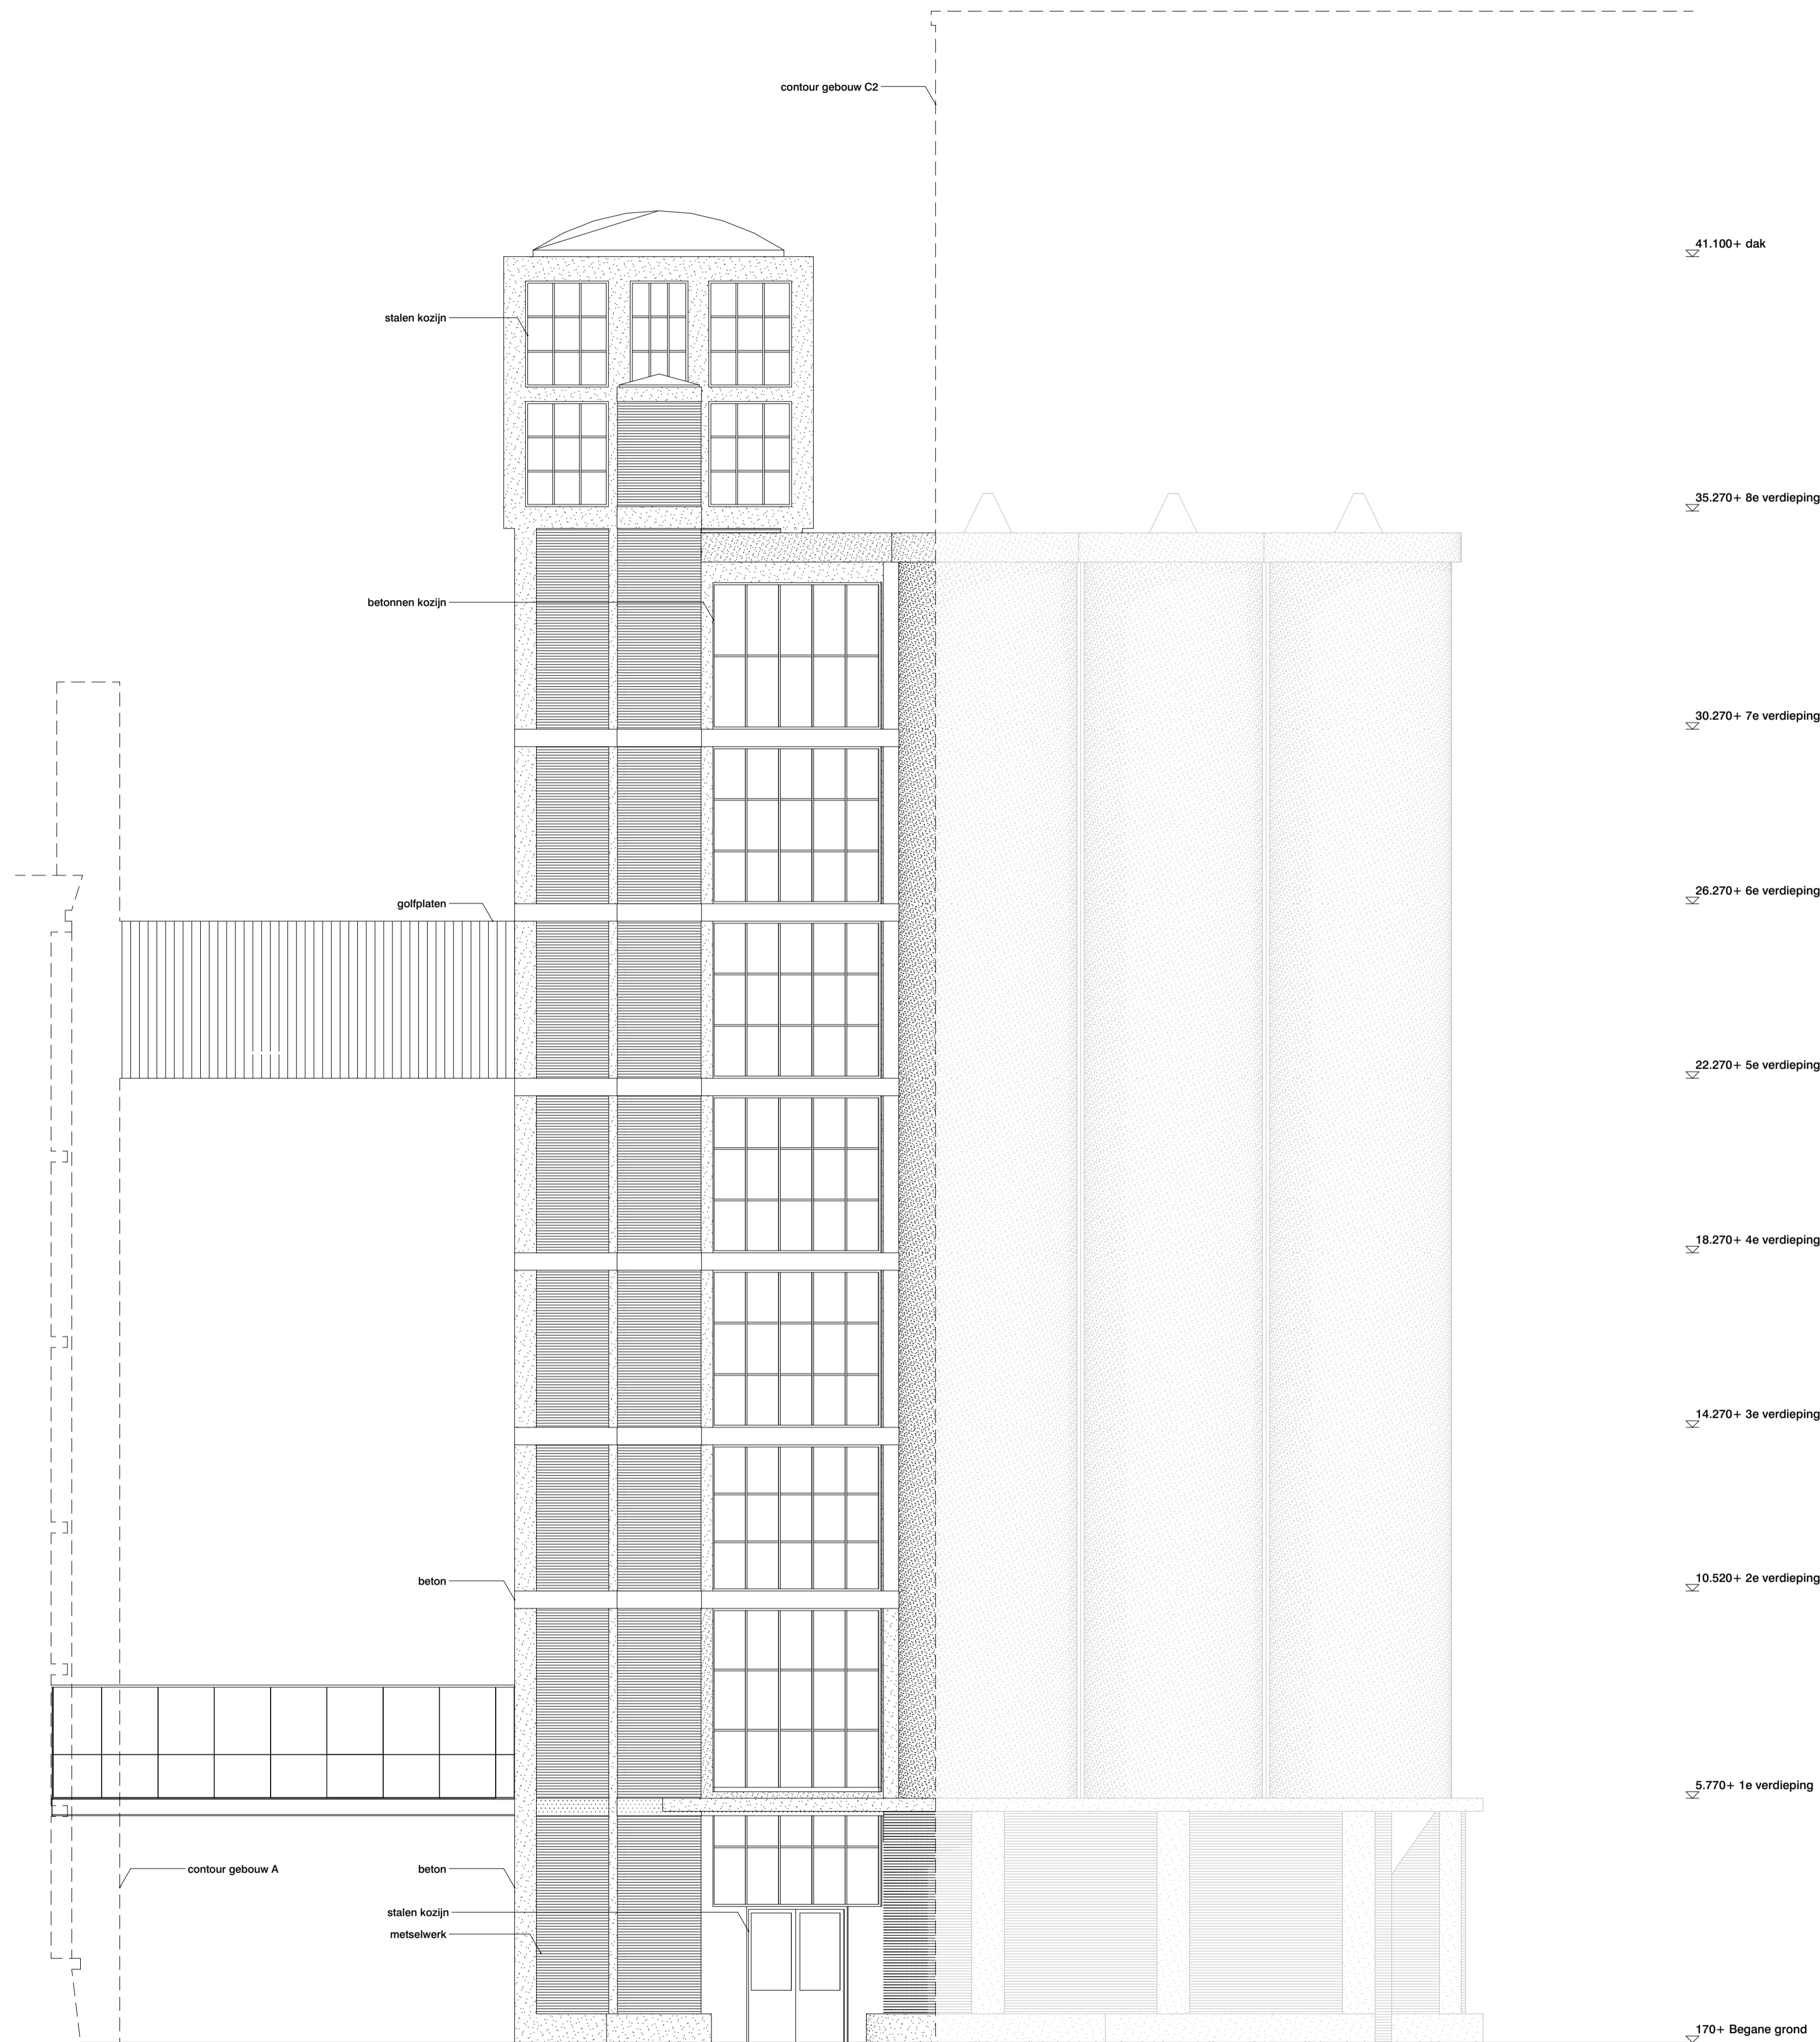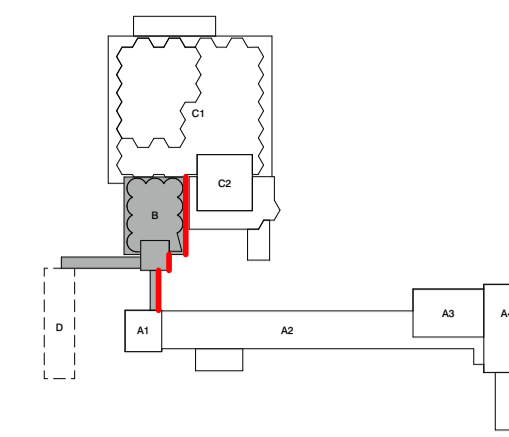

Disclaimer maatvoering
 Alle maten dienen in het werk gecontroleerd te worden. Aan de informatie kan geen rechten worden ontleend.

Bronvermelding informatie tekening
 De informatie is overgenomen uit de archieftekeningen. Aangevuld met eigen waarneming ter plaatse.

Project
Codrico Rotterdam
Silo 1954 - gebouw B

Rijnhaven, Rotterdam

Onderdeel
gevelaanzichten
 westgevel
 01 bestaande toestand

Tekeningnummer
2710 B OV BS 033

Datum	Schaal	Formaat
13/11/2023	1:100	A1

Wijzigingsdatum

Fase	Status
OV	definitief

Opdrachtgever
 RED Company

Architect
OFFICE WINHOV

Johan van Hasseltweg 2 E1, 1022 WV Amsterdam,
 tel. +31 20 684 44 46, office@winhov.nl