

Disclaimer maatvoering
 Alle maten dienen in het werk gecontroleerd te worden. Aan de informatie kan geen rechten worden ontleend.

Bronvermelding informatie tekening
 De informatie is overgenomen uit de archieftekeningen. Aangevuld met eigen waarneming ter plaatse.

Project
Codrico Rotterdam
Silo 1954 - gebouw B

Rijnhaven, Rotterdam

Onderdeel
gevels
 noordgevel
 02 te slopen onderdelen

Tekeningnummer
2710 B OV SL 031

Datum	Schaal	Formaat
13/11/2023	1:100	A1



Wijzigingsdatum

Fase	Status
OV	definitief

Opdrachtgever
 RED Company

Architect
OFFICE WINHOV

Johan van Hasseltweg 2 E1, 1022 WV Amsterdam,
 tel. +31 20 684 44 46, office@winhov.nl

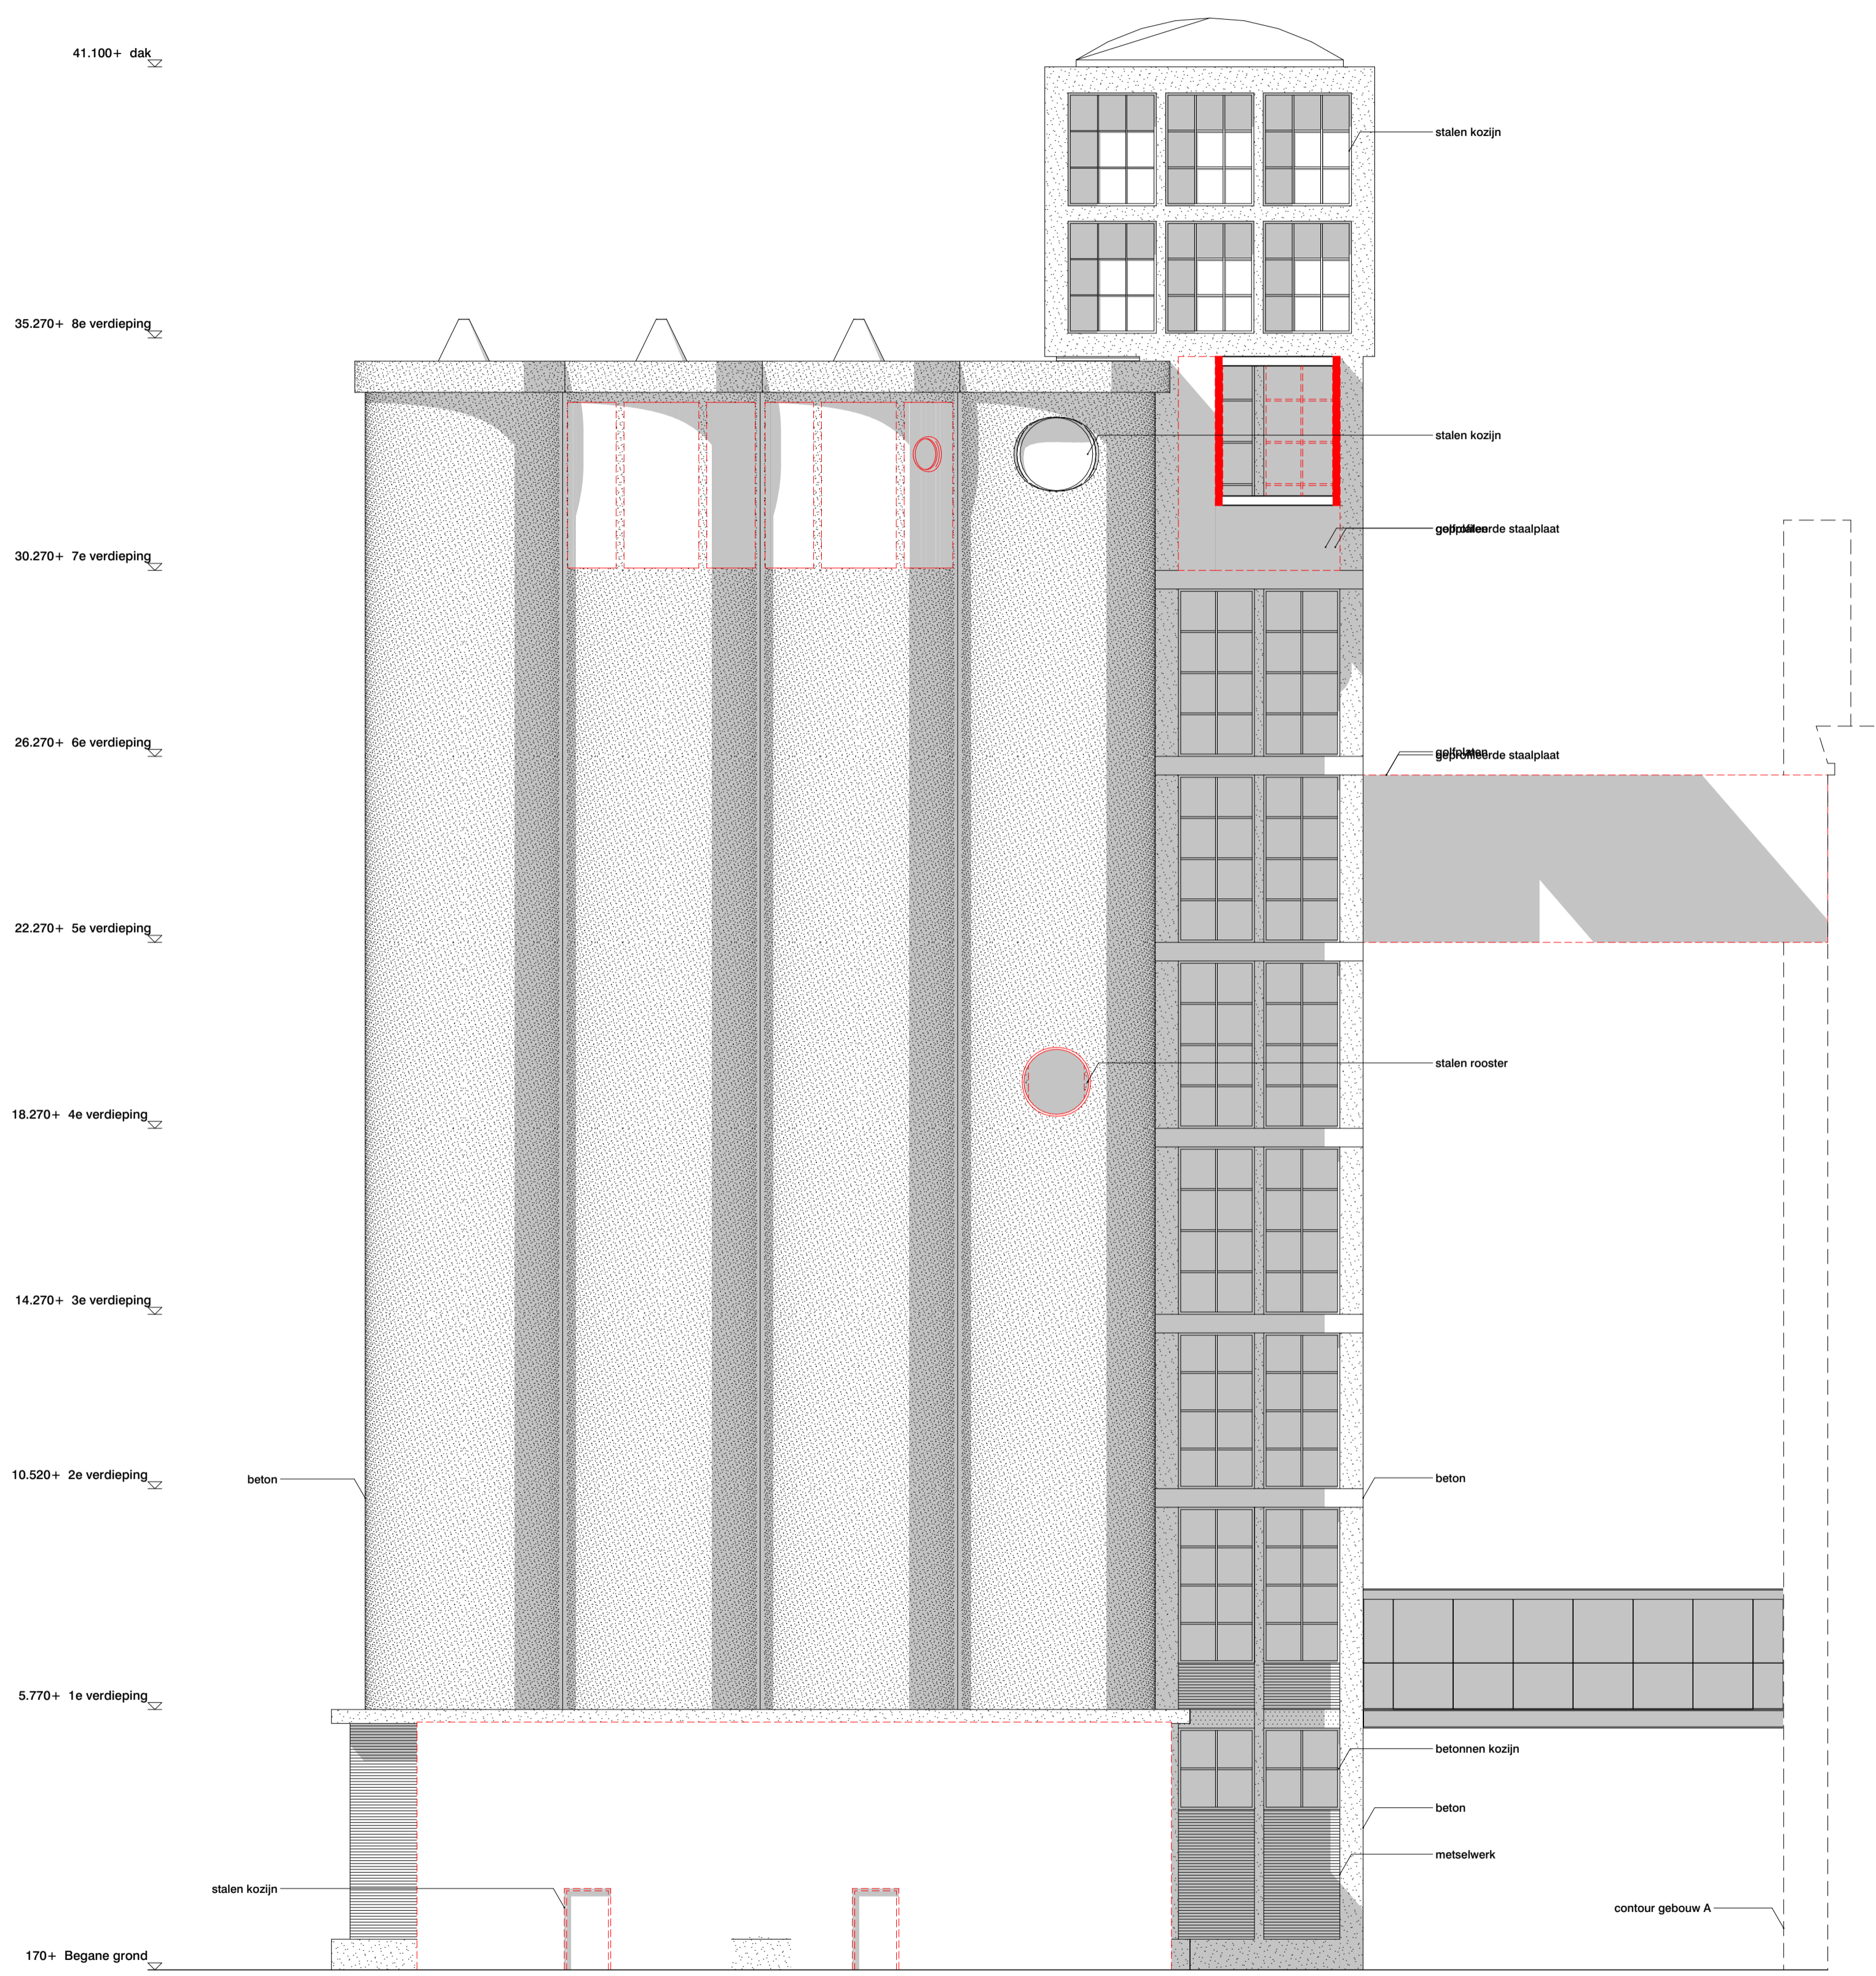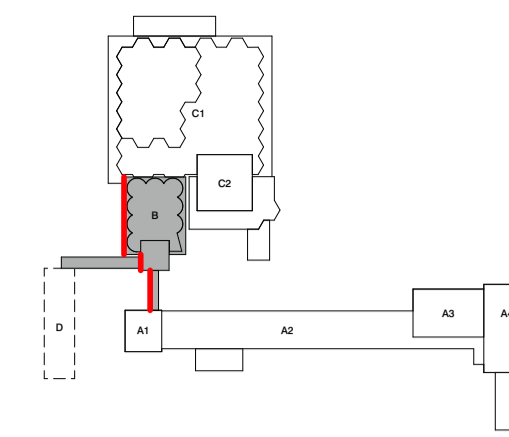

Disclaimer maatvoering
 Alle maten dienen in het werk gecontroleerd te worden. Aan de informatie kan geen rechten worden ontleend.

Bronvermelding informatie tekening
 De informatie is overgenomen uit de archieftekeningen. Aangevuld met eigen waarneming ter plaatse.

Project
Codrico Rotterdam
Silo 1954 - gebouw B

Rijnhaven, Rotterdam

Onderdeel
gevels
 oostgevel
 02 te slopen onderdelen

Tekeningnummer
2710 B OV SL 032

Datum	Schaal	Formaat
13/11/2023	1:100	A1



Wijzigingsdatum

Fase	Status
OV	definitief

Opdrachtgever
 RED Company

Architect
OFFICE WINHOV

Johan van Hasseltweg 2 E1, 1022 WV Amsterdam,
 tel. +31 20 684 44 46, office@winhov.nl

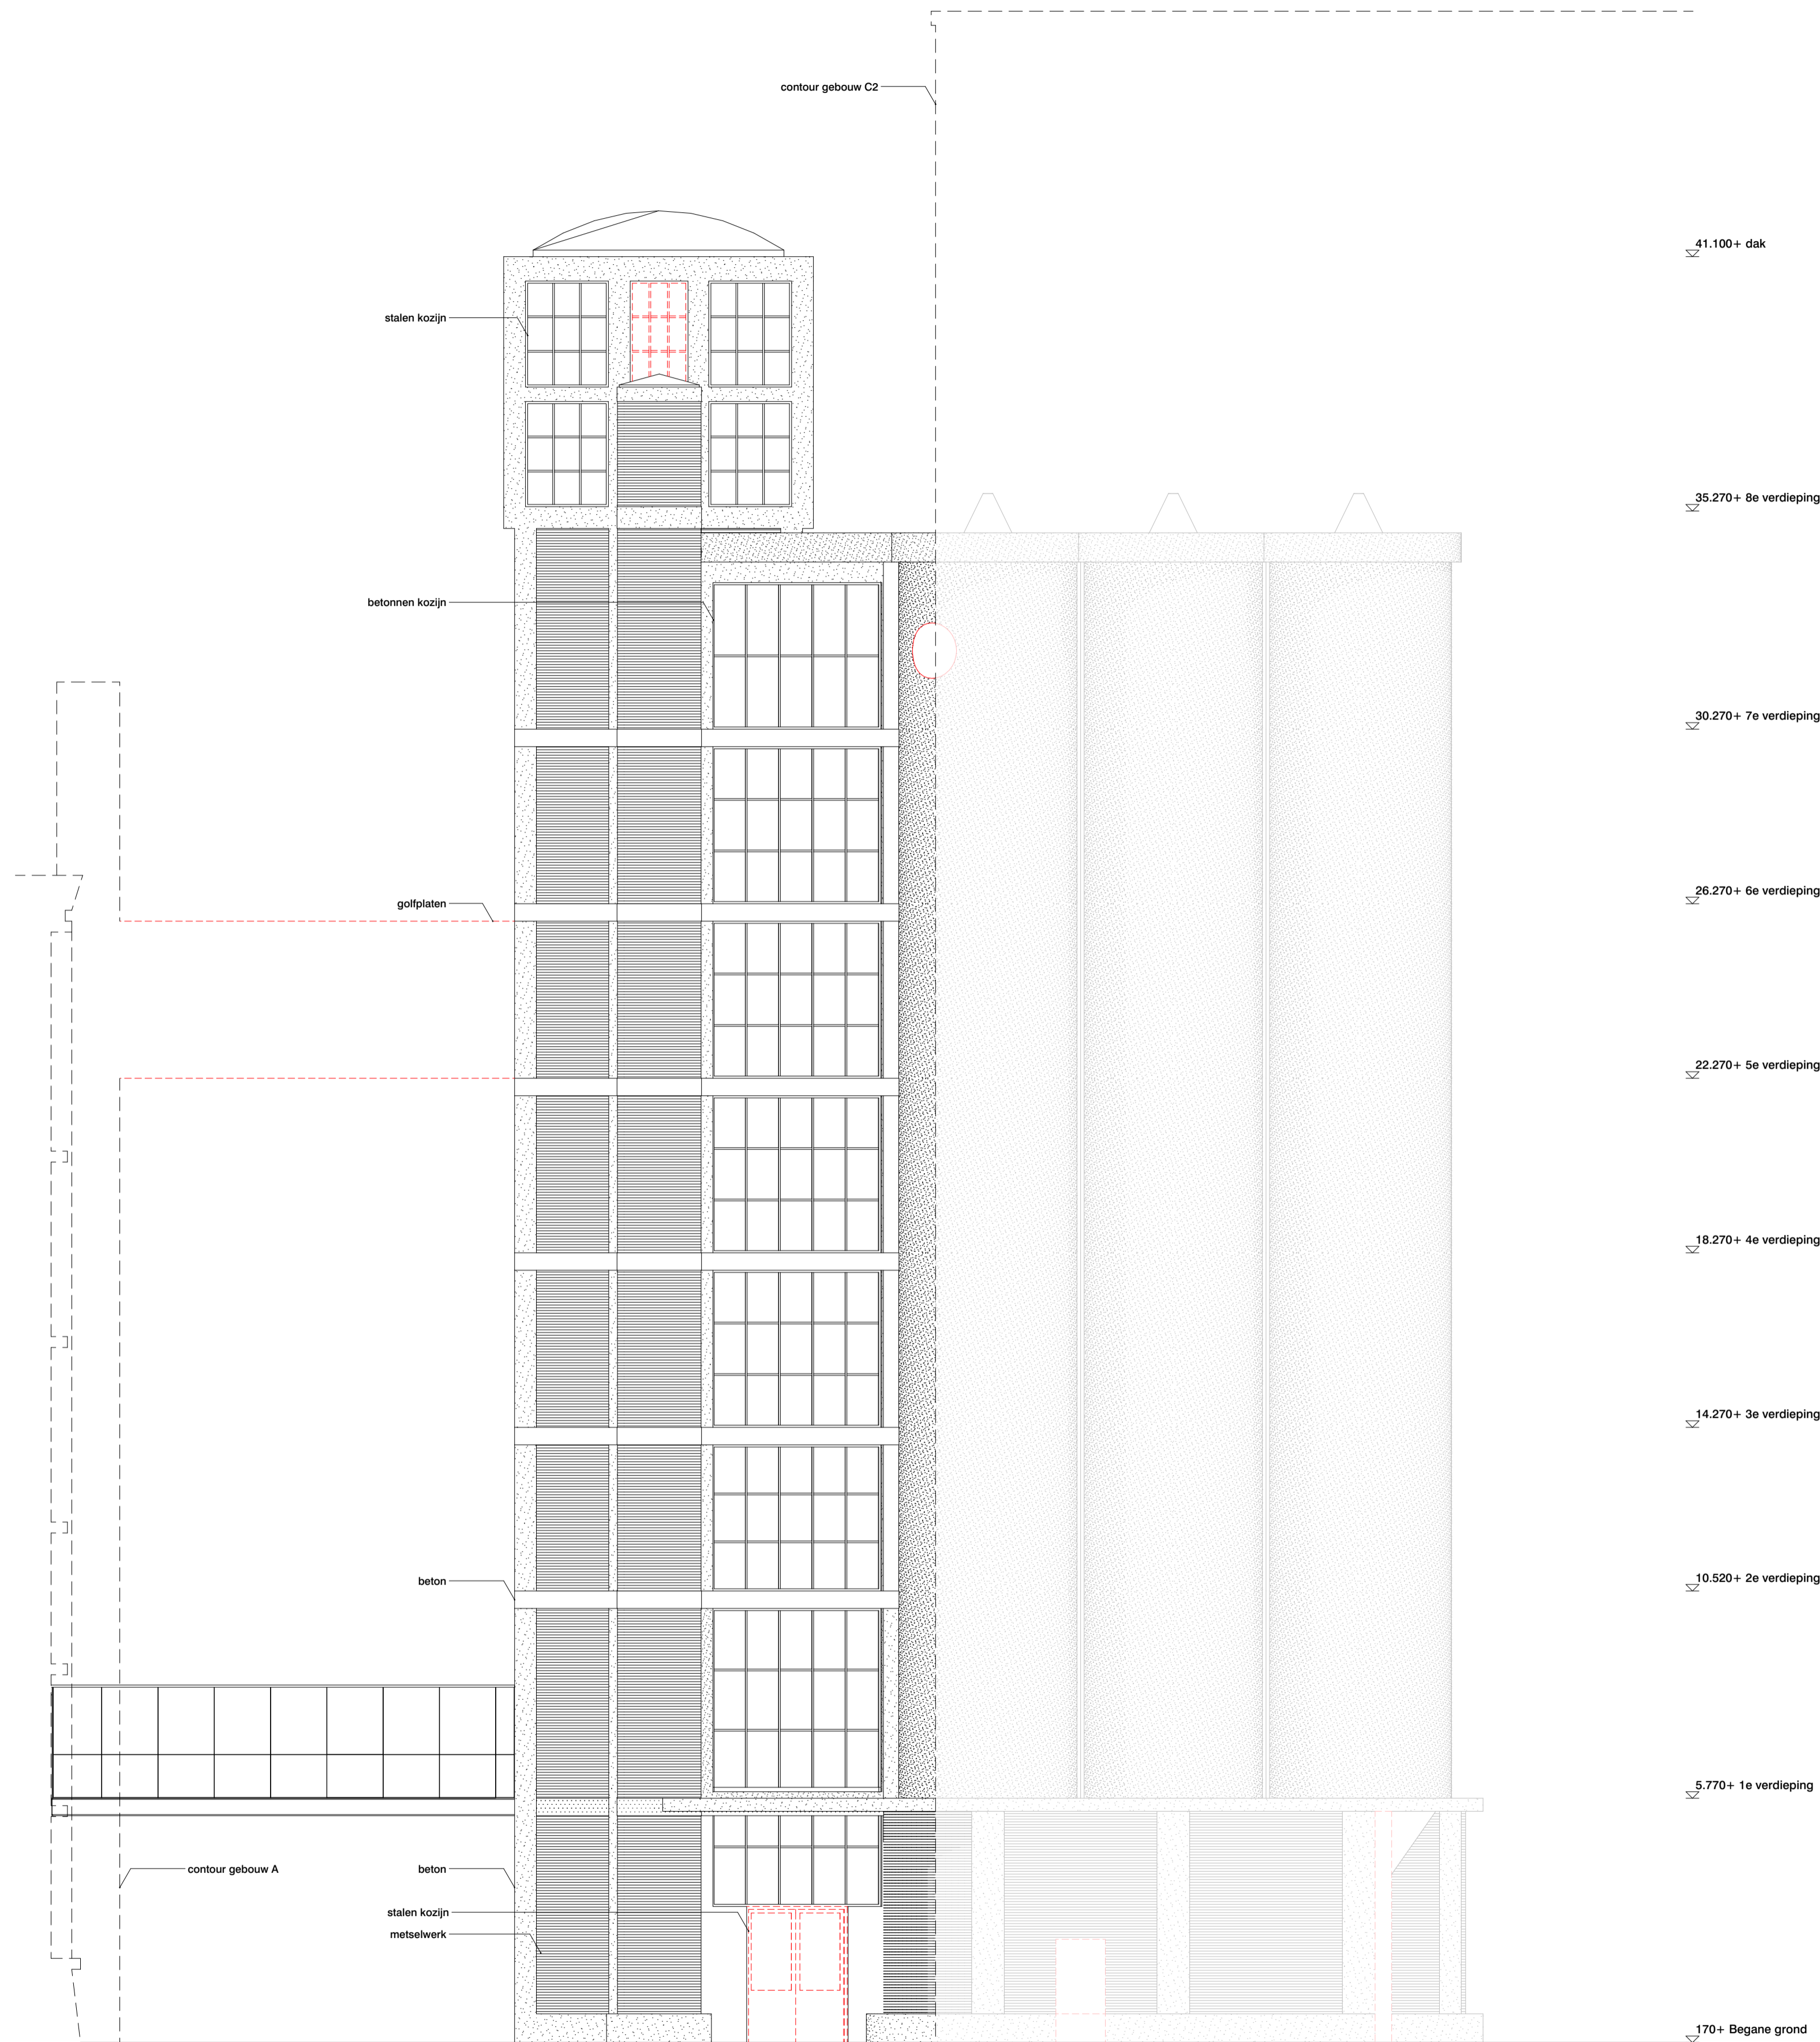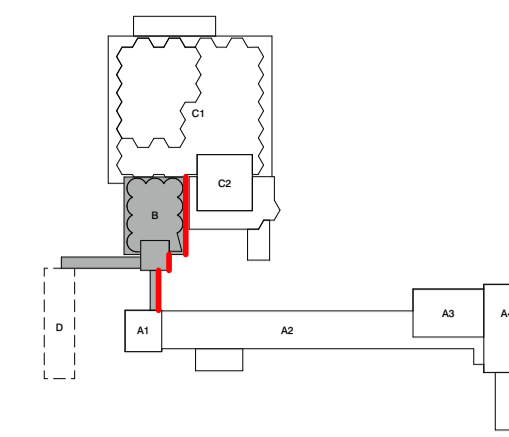

Disclaimer maatvoering
 Alle maten dienen in het werk gecontroleerd te worden. Aan de informatie kan geen rechten worden ontleend.

Bronvermelding informatie tekening
 De informatie is overgenomen uit de archieftekeningen. Aangevuld met eigen waarneming ter plaatse.

Project
Codrico Rotterdam
Silo 1954 - gebouw B

Rijnhaven, Rotterdam

Onderdeel
gevels
 westgevel
 02 te slopen onderdelen

Tekeningnummer
2710 B OV SL 033

Datum 13/11/2023
 Schaal 1:100
 Formaat A1

Wijzigingsdatum

Fase OV
 Status definitief

Opdrachtgever
 RED Company

Architect
OFFICE WINHOV

Johan van Hasseltweg 2 E1, 1022 WV Amsterdam,
 tel. +31 20 684 44 46, office@winhov.nl