Renvooi gebouwen

NO	Omschrijving	aant	vloer	dak	gevel	opmerking
A	woning	2	beton	pannen	steen	huisnr. 201, 201a en 199
B	berging	1	beton	pannen	steen	
C	vleeskalverenstal	1	beton	golfpl.	hout	140 vleeskalveren
D	vleeskalverenstal	1	beton	golfpl.	steen	100 vleeskalveren
E	werktuigenberging	1	beton	golfpl.	hout	
F	vleesvarkensstal	1	beton	golfpl.	hout	240 vleesvarkens
G	opslagruimte	1	beton	golfpl.	hout	1 paard
H	berging	1	beton	golfpl.	hout	
J	loods	1	beton	golfpl.	hout	
K	werkplaats	1	beton	golfpl.	hout	
L	opslagruimte	1	beton	golfpl.	hout	
M	opslagruimte	1	beton	golfpl.	hout	

Renvooi

NO	Omschrijving	aant	vermogen	inhoud		opmerking
1	voedersilo	2	2,2 KW			
2	menger	1	0,55 KW			
3	melkpomp	1	1,1 KW			elektrisch
4	medicijnen menger	1	0,27 KW			
5	medicijnenpomp	1	0,37 KW			
6	koudwatervat	1		1 m3		
7	warmwatervat	1		1,6 m3		
8	c.v. ketel	1	32 KW			elektrisch
9	compressor	1	1,56 KW			
10	hogedrukreiniger	1	1,1 KW			
11	zaagmachine	1	1,1 KW			
12	traktor	1	65 KW			diesel
13	dieseltolietank	1		1200 ltr		bovengronds handpomp
14	smeermiddelen	4		60 ltr		boven lekbak
15	smeermiddelen	4		5 ltr		boven lekbak
16	bosmaaier	1	1,1 KW			benzine
17	kolomboormachine	1	0,73 KW			
18	slijpsteen		0,8 KW			
19	jerycan benzine	1		20 ltr		boven lekbak
20	grasmaaier	1	1,5 KW			benzine
21	bestrijdingsmiddelen	1				zie bijlage 2
22	handgereedschap	1	0,8 KW			
23	lintzaag	1	0,8 KW			
24	heater	1	6 KW			aardgas
25	draaibank	1	1,1 KW			
26	afkortzaag	1	0,73 KW			
27	Lastrafo	1	200 KVA			elektrisch
28	slijpsteen	1	0,8 KW			
29	afkortzaag	1	1,1 KW			
30	vandiktebank	1	1,5 KW			
31	cirkelzaag	1	2,2 KW			
32	vlakbank	1	2,2 KW			
33	kolomboormachine	1	1,55 KW			
34	compressor	1	1,85 KW			
35	waterpomp	1	1,1 KW			
36	antijzeringsinstall.	1				
37	kadaverplaats	1				
38	verfopslag	1		10 ltr		

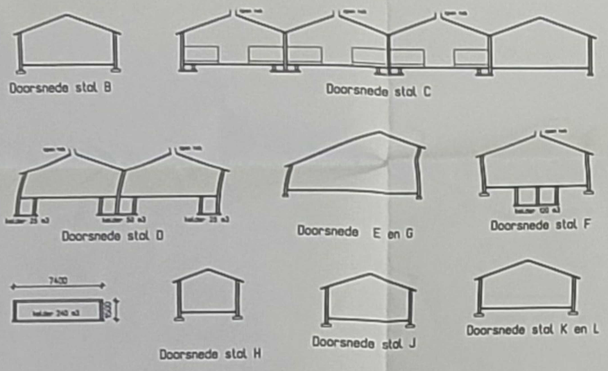

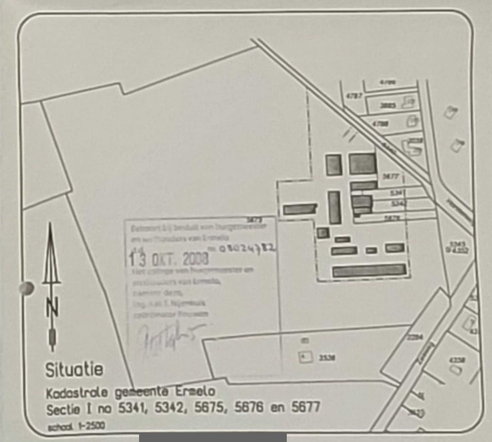

Handtekening aanvrager

Behoort bij de aanvraag wet milieubeheer

Aanvr. Gebr. M. en M. Vlaek
Horsterweg 201
3853 JC Ermelo

schaal 1:200
datum 29-05-2007
gewijz. 25-02-2008

Situatie tekening

blad 1 1080-2422

Architect
Tel.: 0341-557865
Fax: 0341-562435
Arch. reg. 1900808110
HR. Harderwijk 08054781