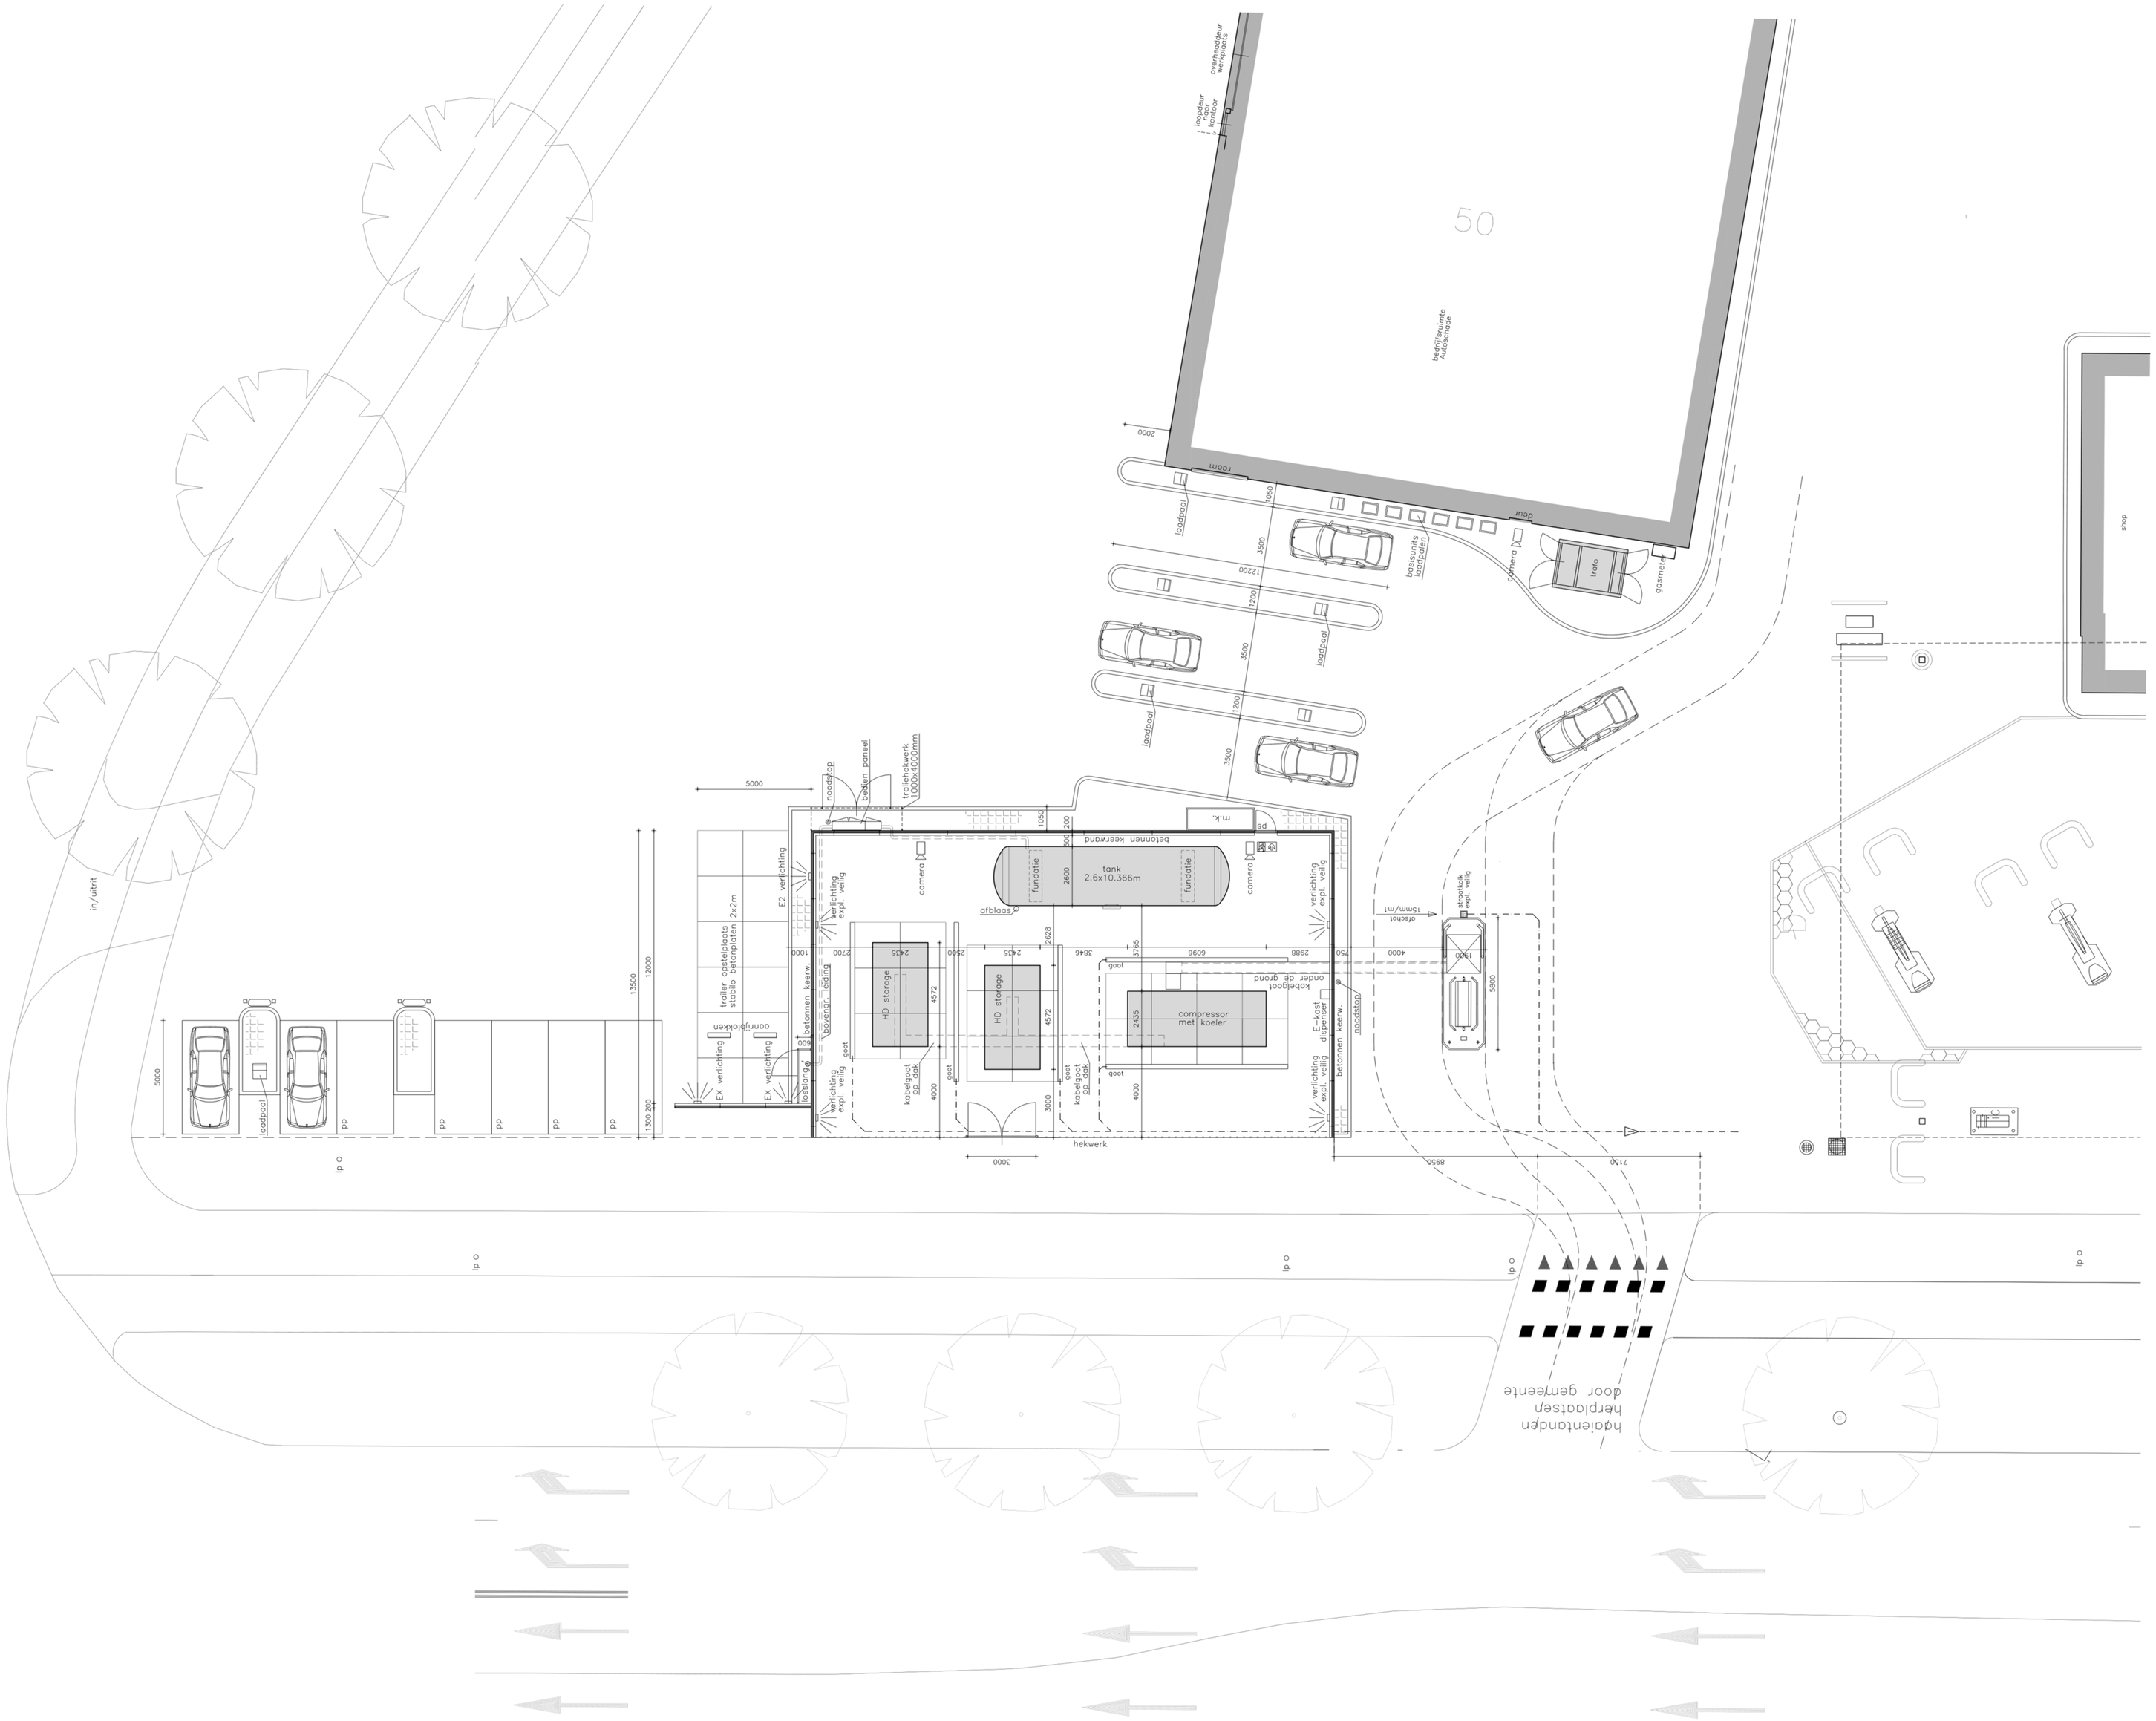
50
bedrijfsruimte
Autobedrijf
overhaddeur
uitgeschuifbaar
loddeur
gesloten
2000
tram
deur
loadpoal
1050
3500
12200
1200
basisunits
loadplaten
camera
trafo
gasmeter
shop
5000
rooddraad
beken paneel
traliehekwerk
1000x4000mm
1050
200
m.k.
ps
betonnen keerwand
tank
2.6x10.366m
fundatie
2600
camera
afblaas
E2 verlichting
verlichting
expl. veilig
2x2m
trailer opstelplaats
stablo betonplaten
13500
12000
1000
betonnen keerwand
2700
2435
2628
3646
2500
1375
6096
2988
750
4000
goot
HD storage
4572
compressor
met koeler
2435
koelgoot
onder de grond
E+kast
dichtbetonnen keerwand
1800
5800
1500
1500
drehtel
15mm/m1
rooddraad
expl. veilig
oranjelokken
EX verlichting
1000
betonnen keerwand
bouwingr. veilig
verlichting
expl. veilig
kabelgoot
SD-dek
4000
3000
hekwerk
3000
8950
7130
5000
loadpoal
pp
1300
1300
in/uitrit
hoogtelijn
hoogtelijn
hoogtelijn