





voorgevel

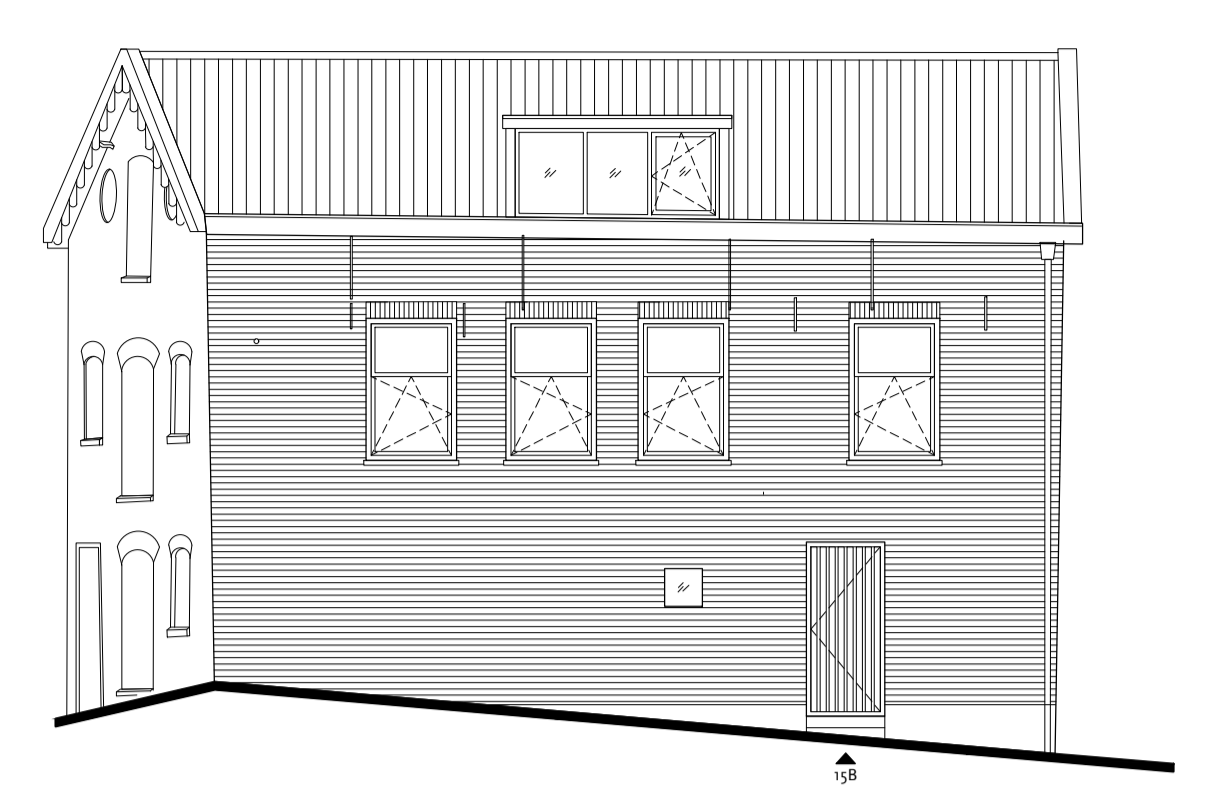


rechter zijgevel




achtergevel

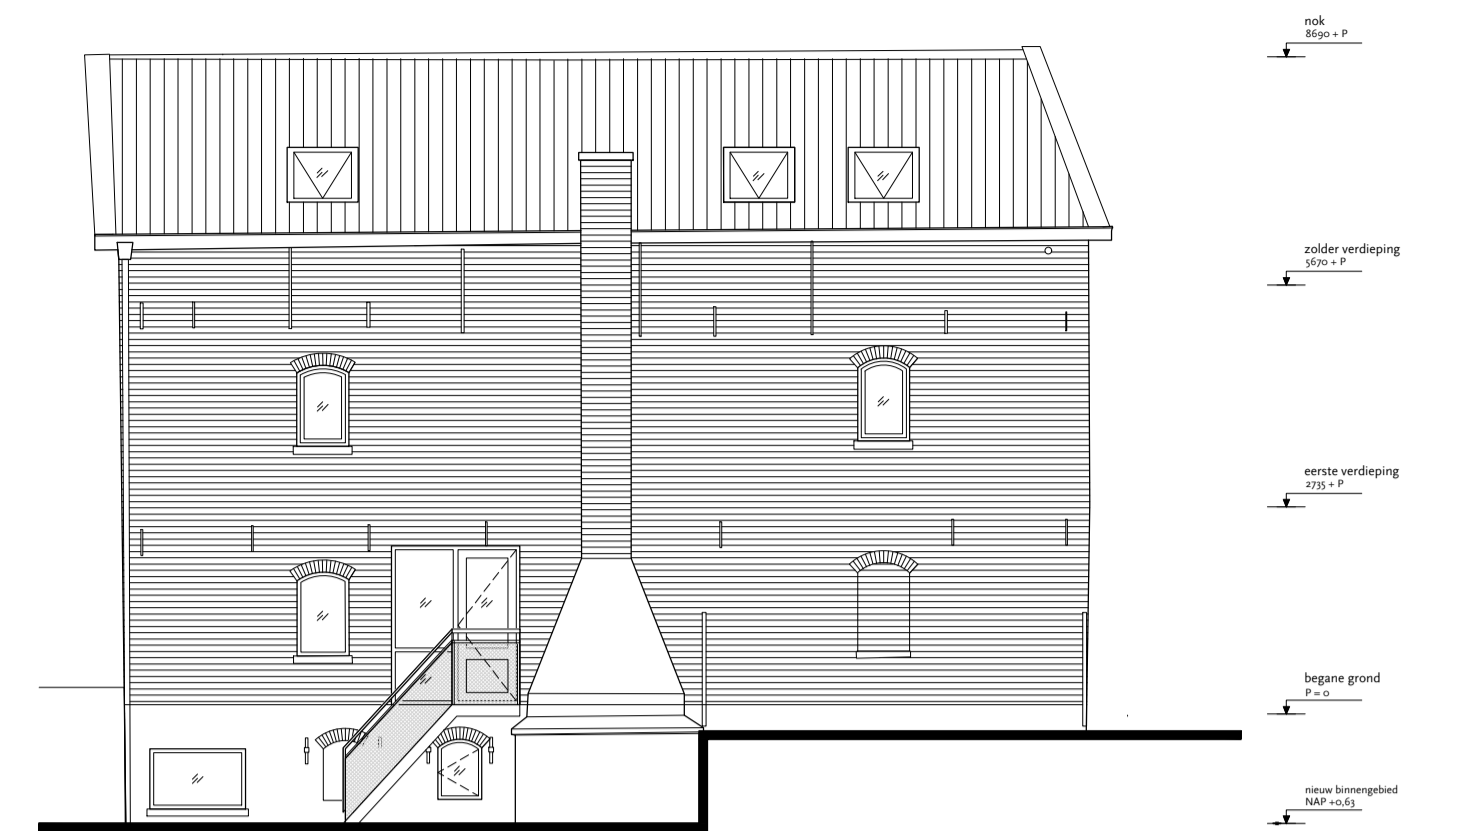


linker zijgevel

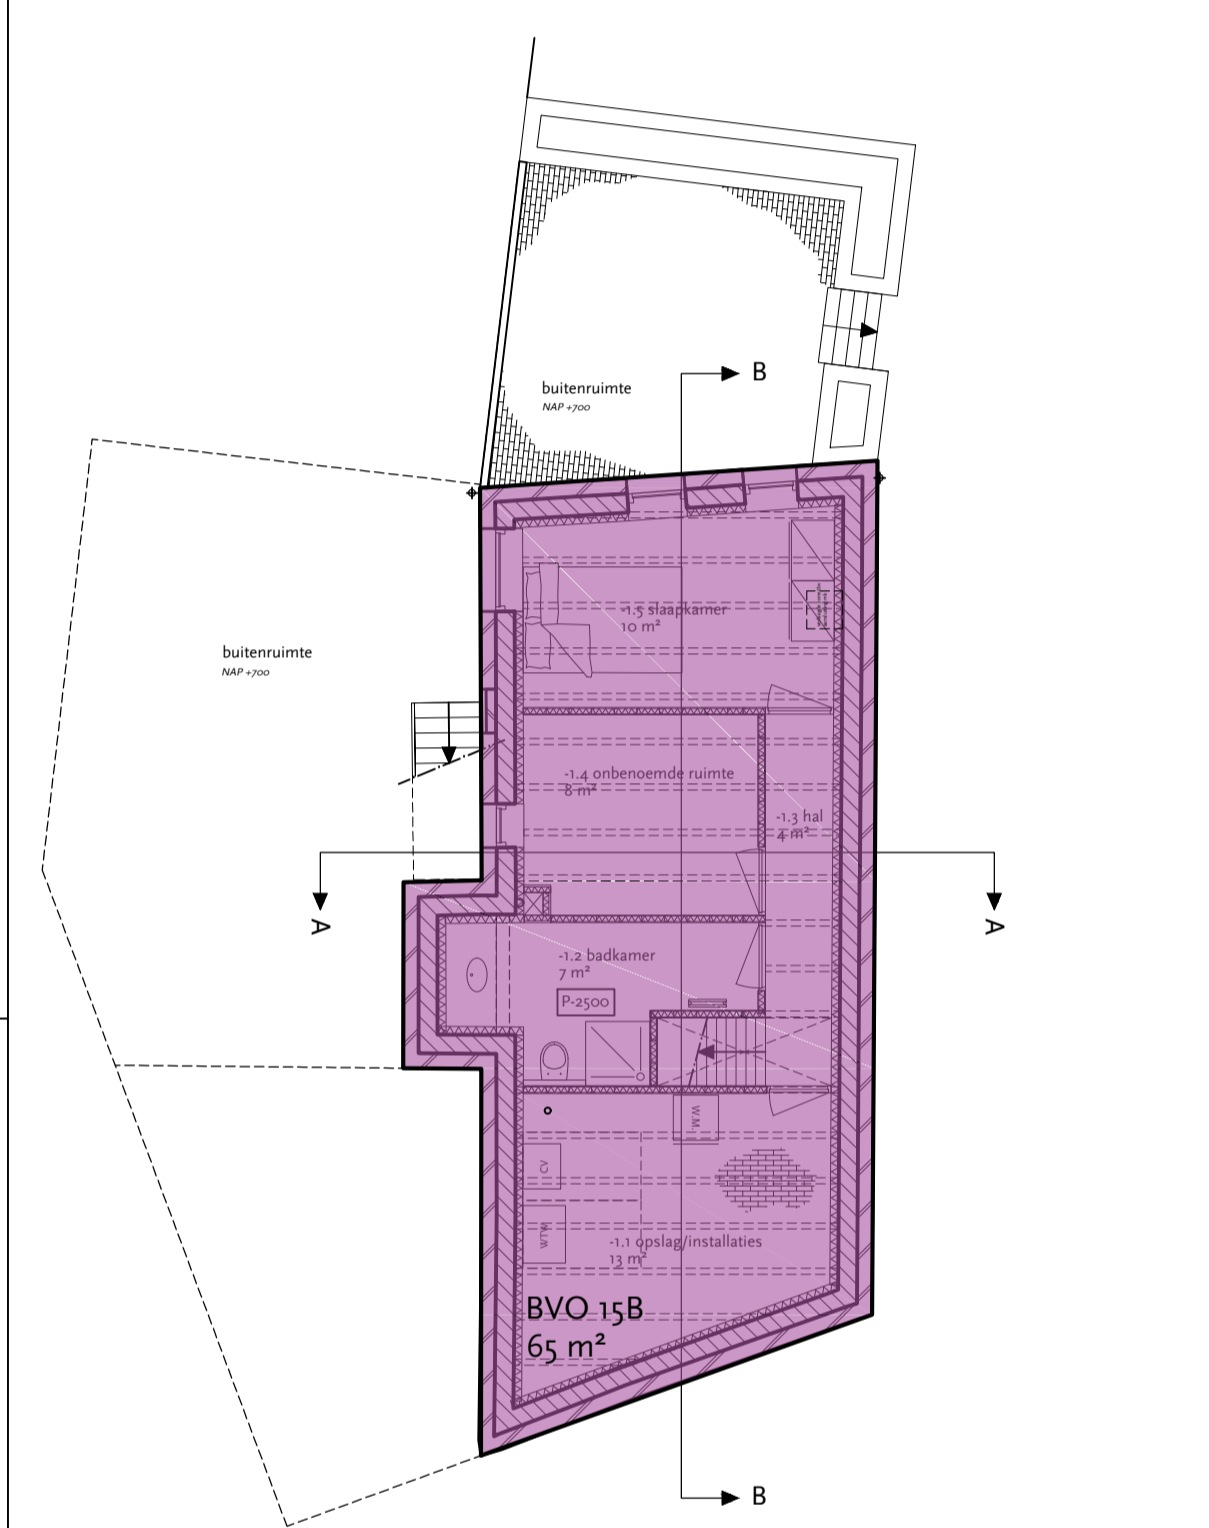


souterrain

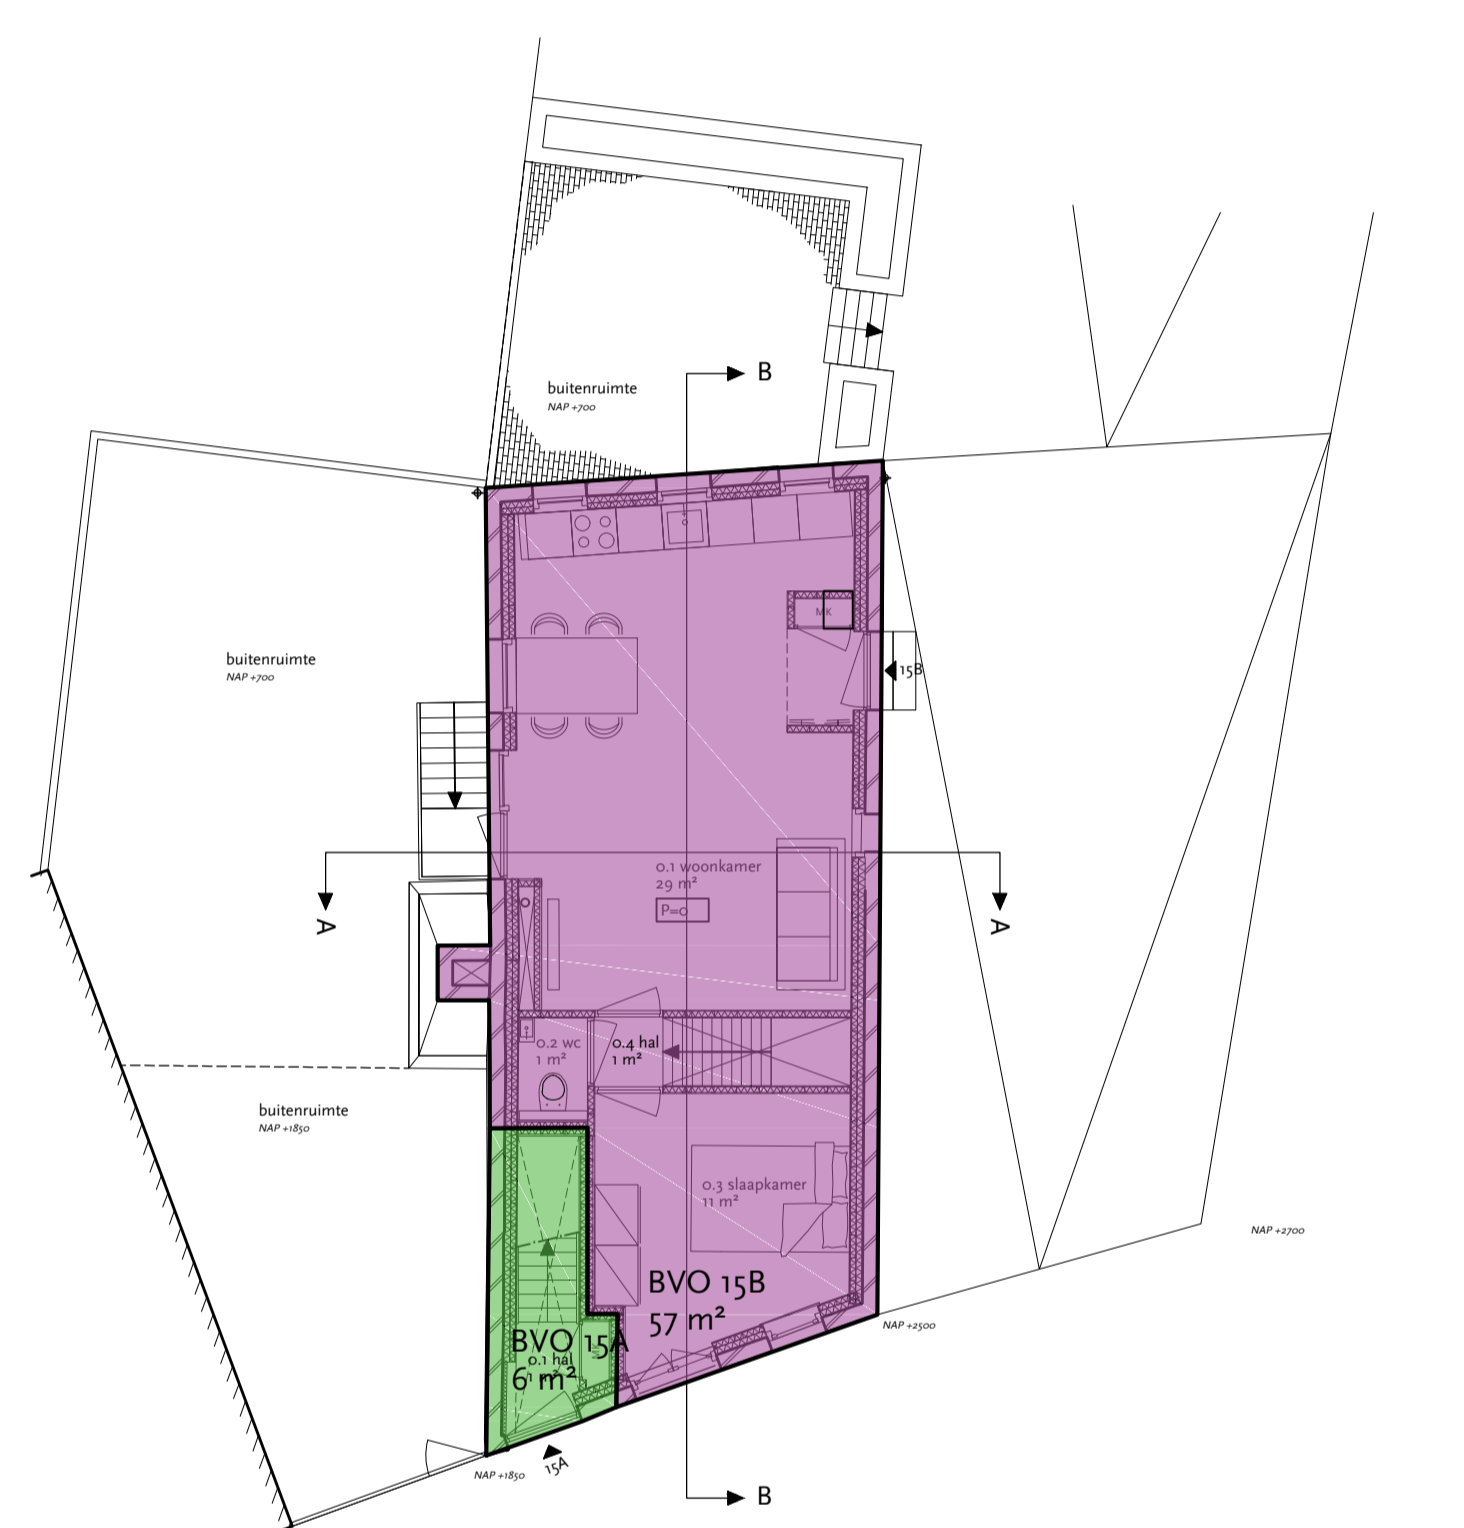


begane grond

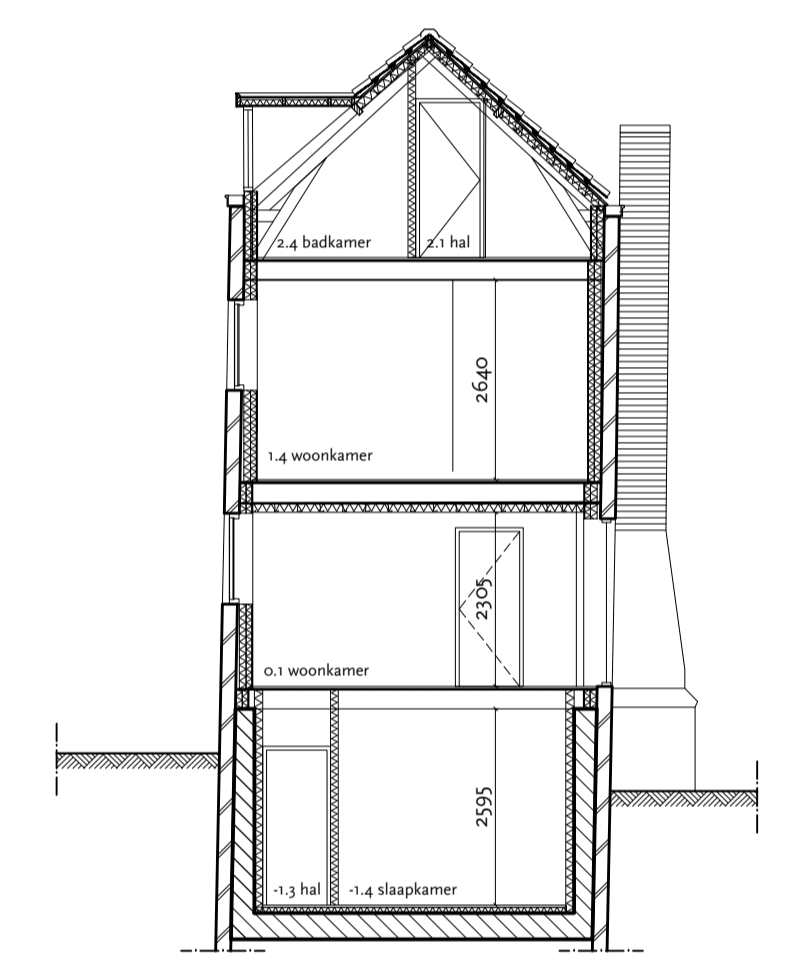


Doorsnede A-A

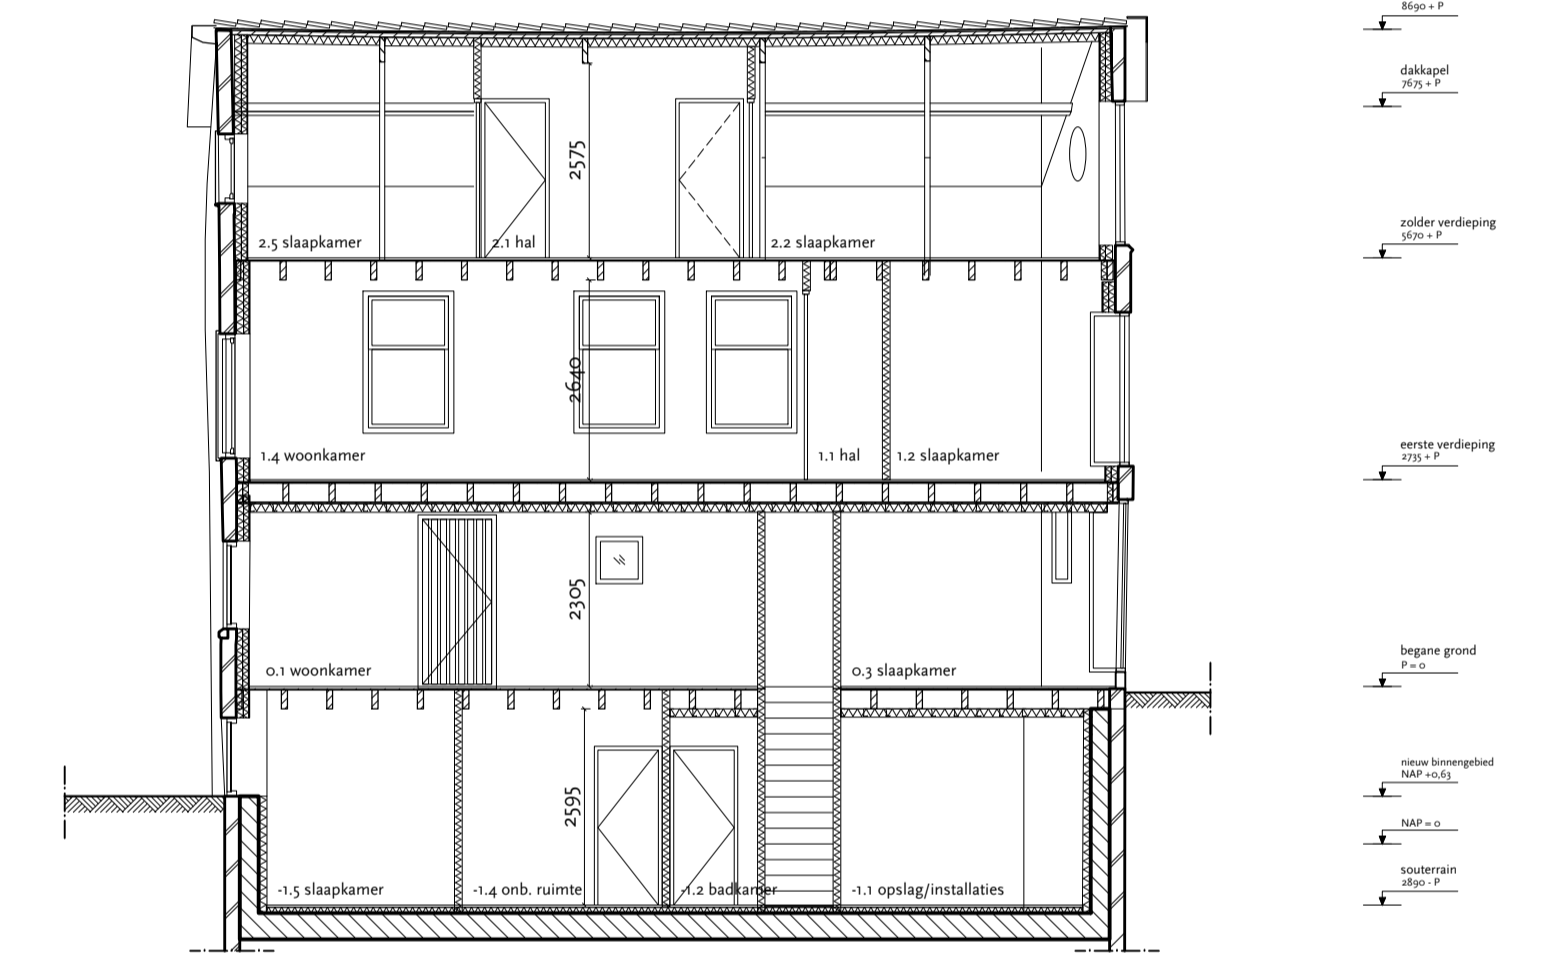


Doorsnede B-B

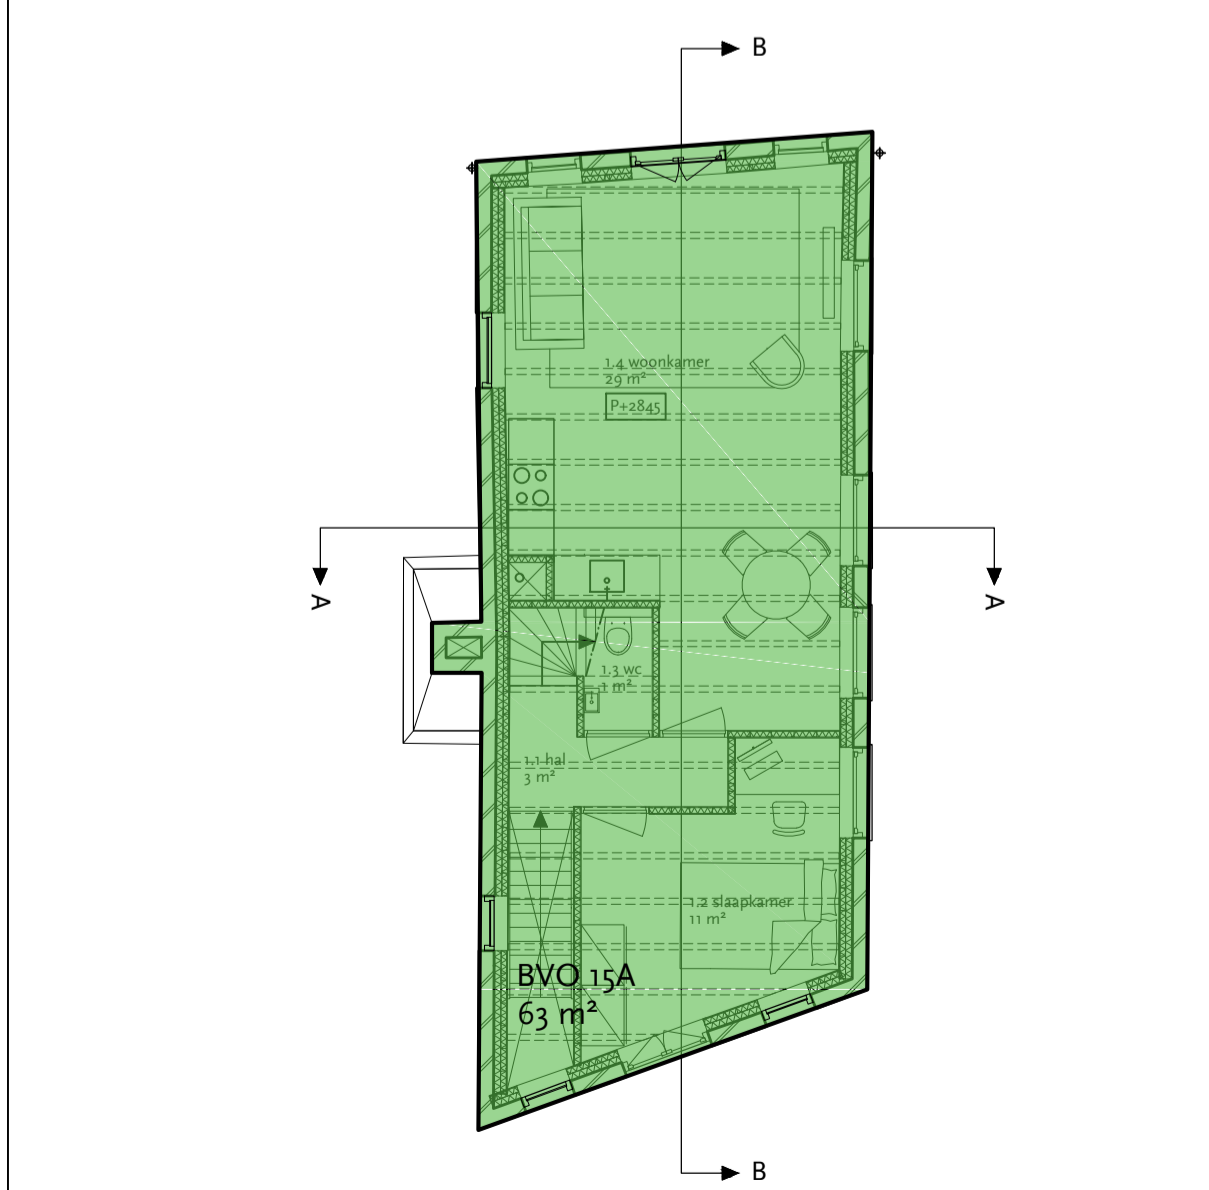

eerste verdieping


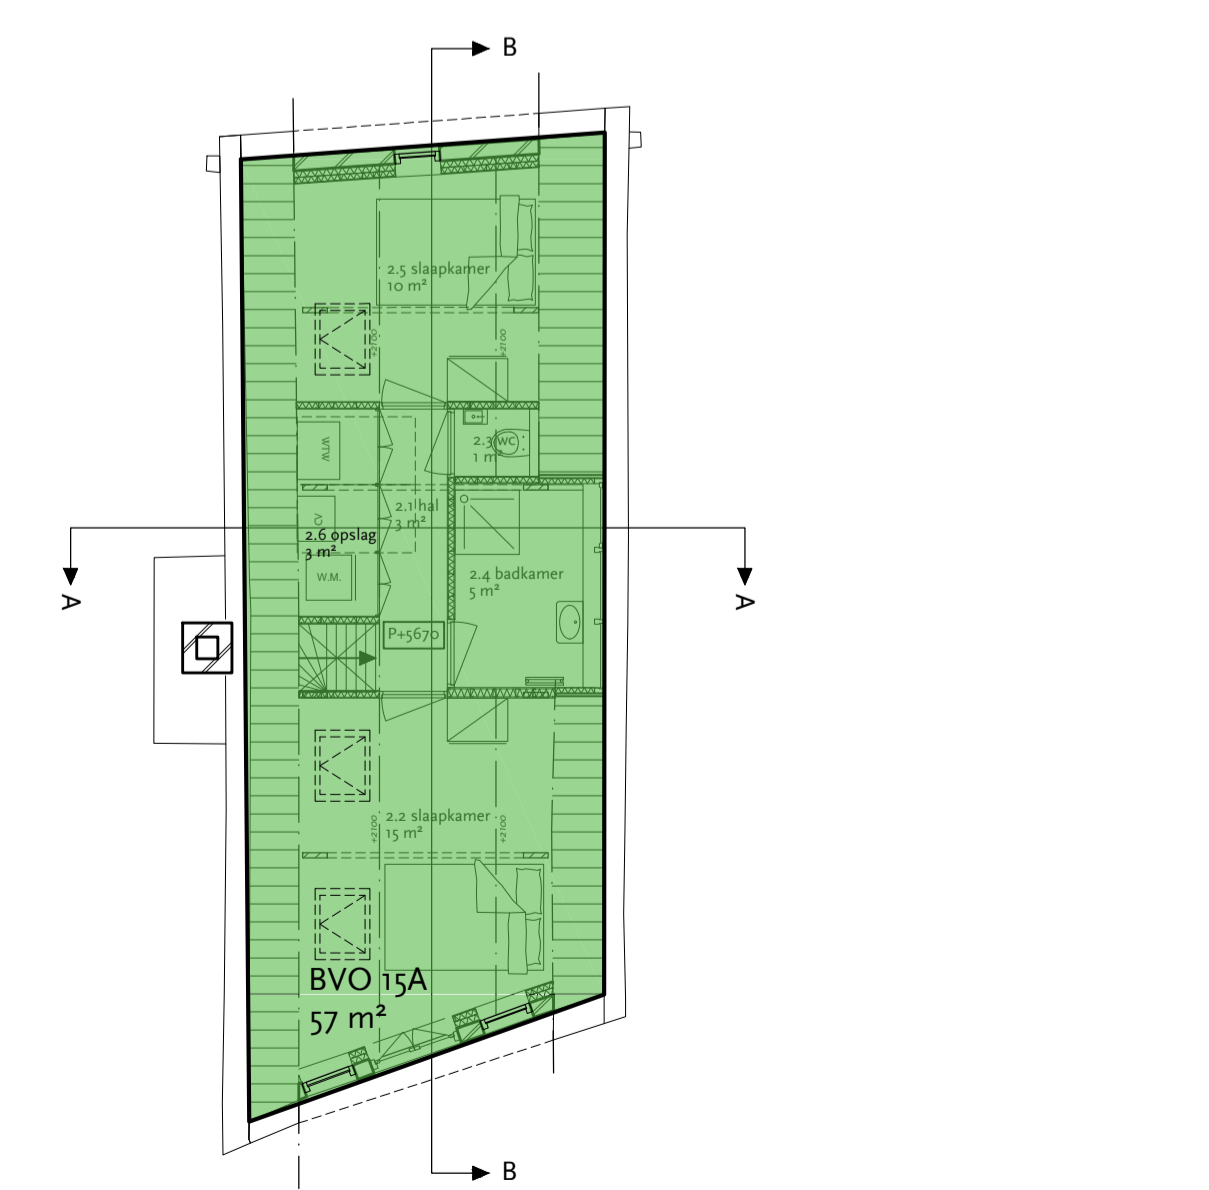


zolder verdieping

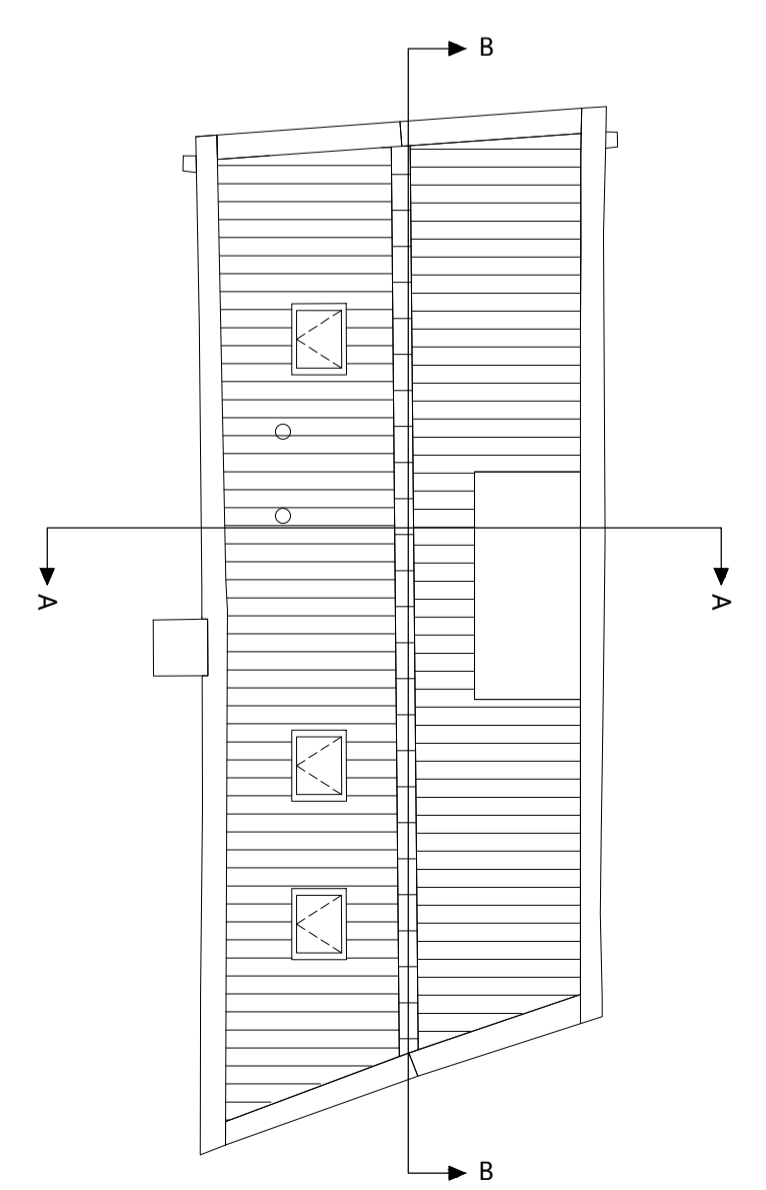

dakaanzicht

Overzicht BVO's					
nr	souterrain	begane grond	eerste verdieping	zolder	totaal
15A		6m ²	63m ²	57m ²	126m ²
15B	65m ²	57m ²			122m ²

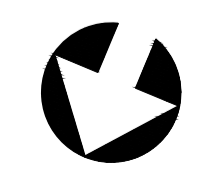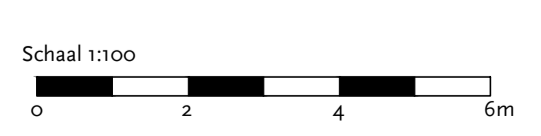

MATEN IN HET WERK CONTROLEREN

Project:
Museum kwartier, Vlaardingen - Vetteoordskade 15

Onderwerp:
Nieuwe toestand - Brutovloeroppervlakte (BVO)

Datum: 26-07-2024	Getekend: LB/PM	Formaat: A1	 Polderman cultuurhistorie restauratie architectuur
Werknummer: 773D	Tekeningnummer: DO-901	Schaal: 1:100	

Eendrachtsweg 67, 3012 LG Rotterdam
 tel. (010) 4363250
 info@bureaupolderman.nl / www.bureaupolderman.nl