



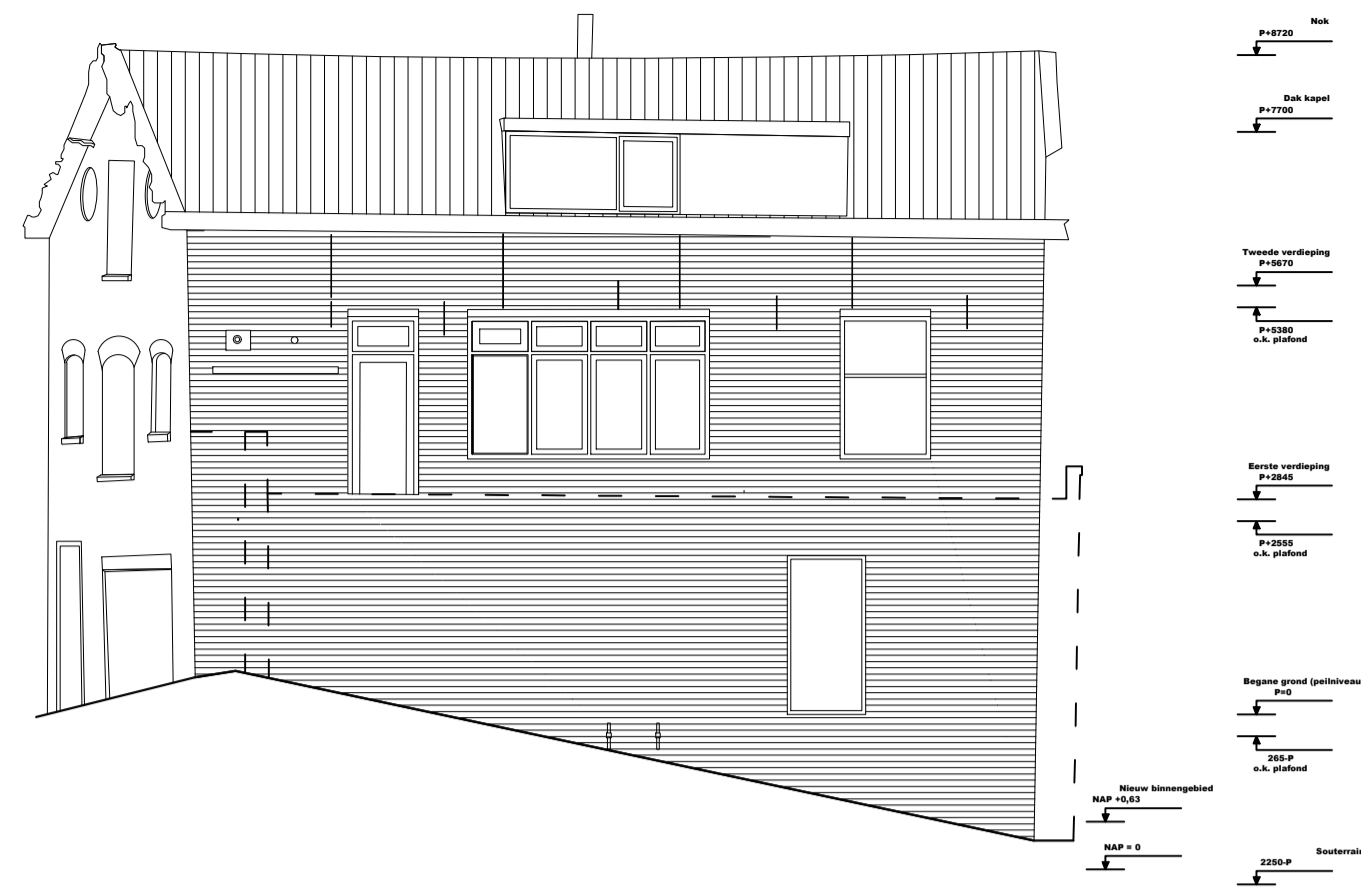

voorgevel

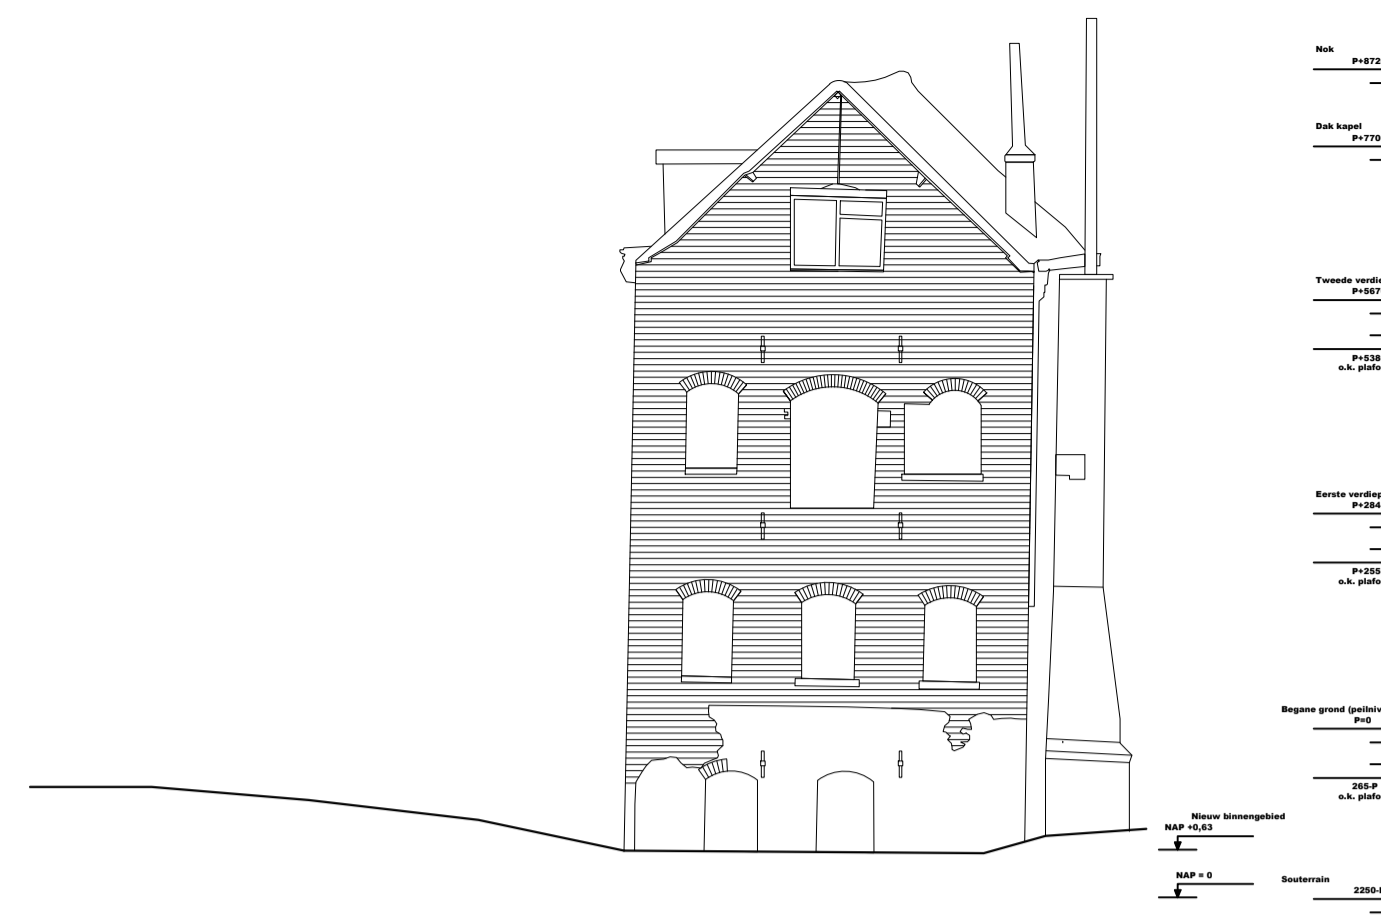


rechter zijgevel




achtergevel




linker zijgevel

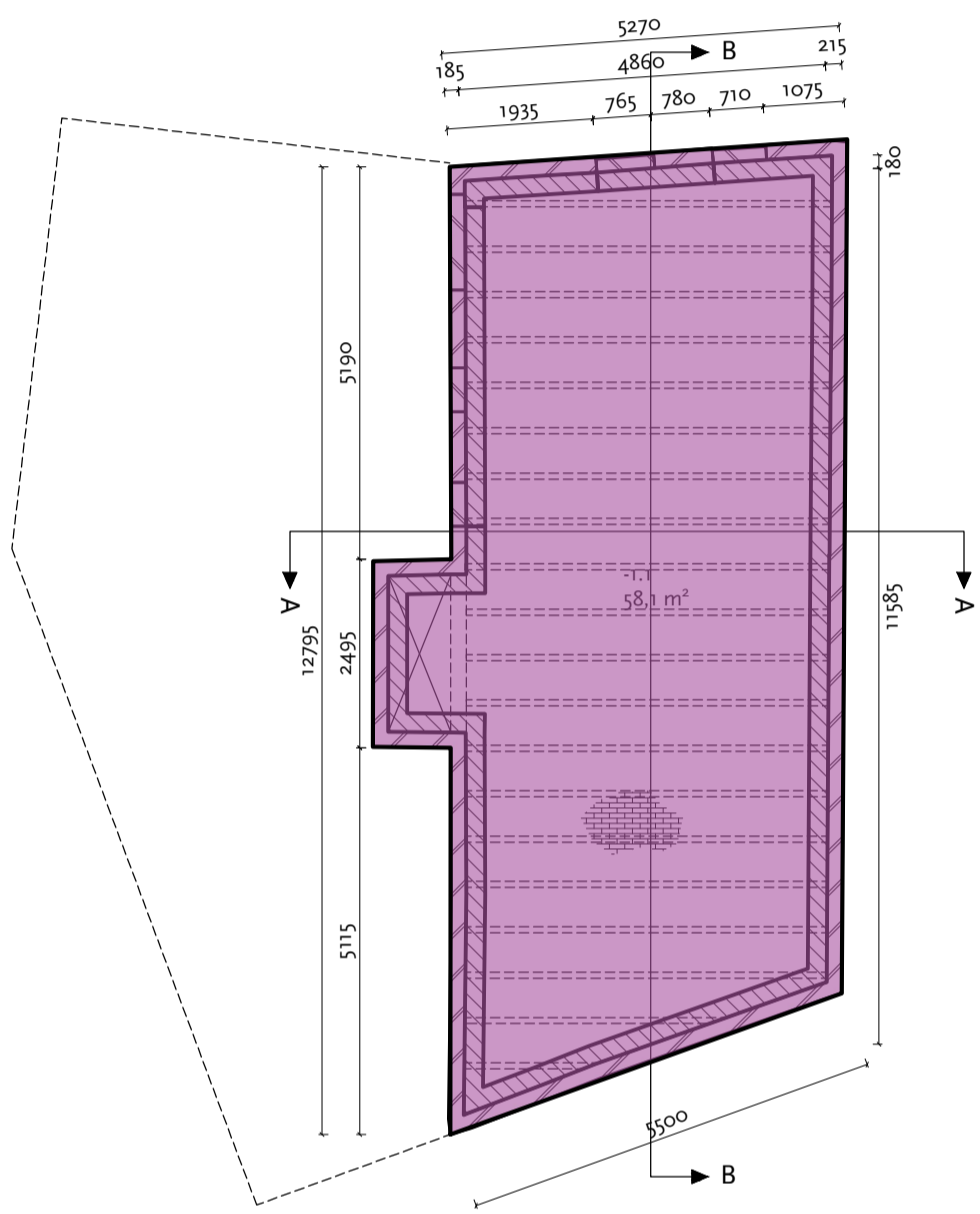


souterrain

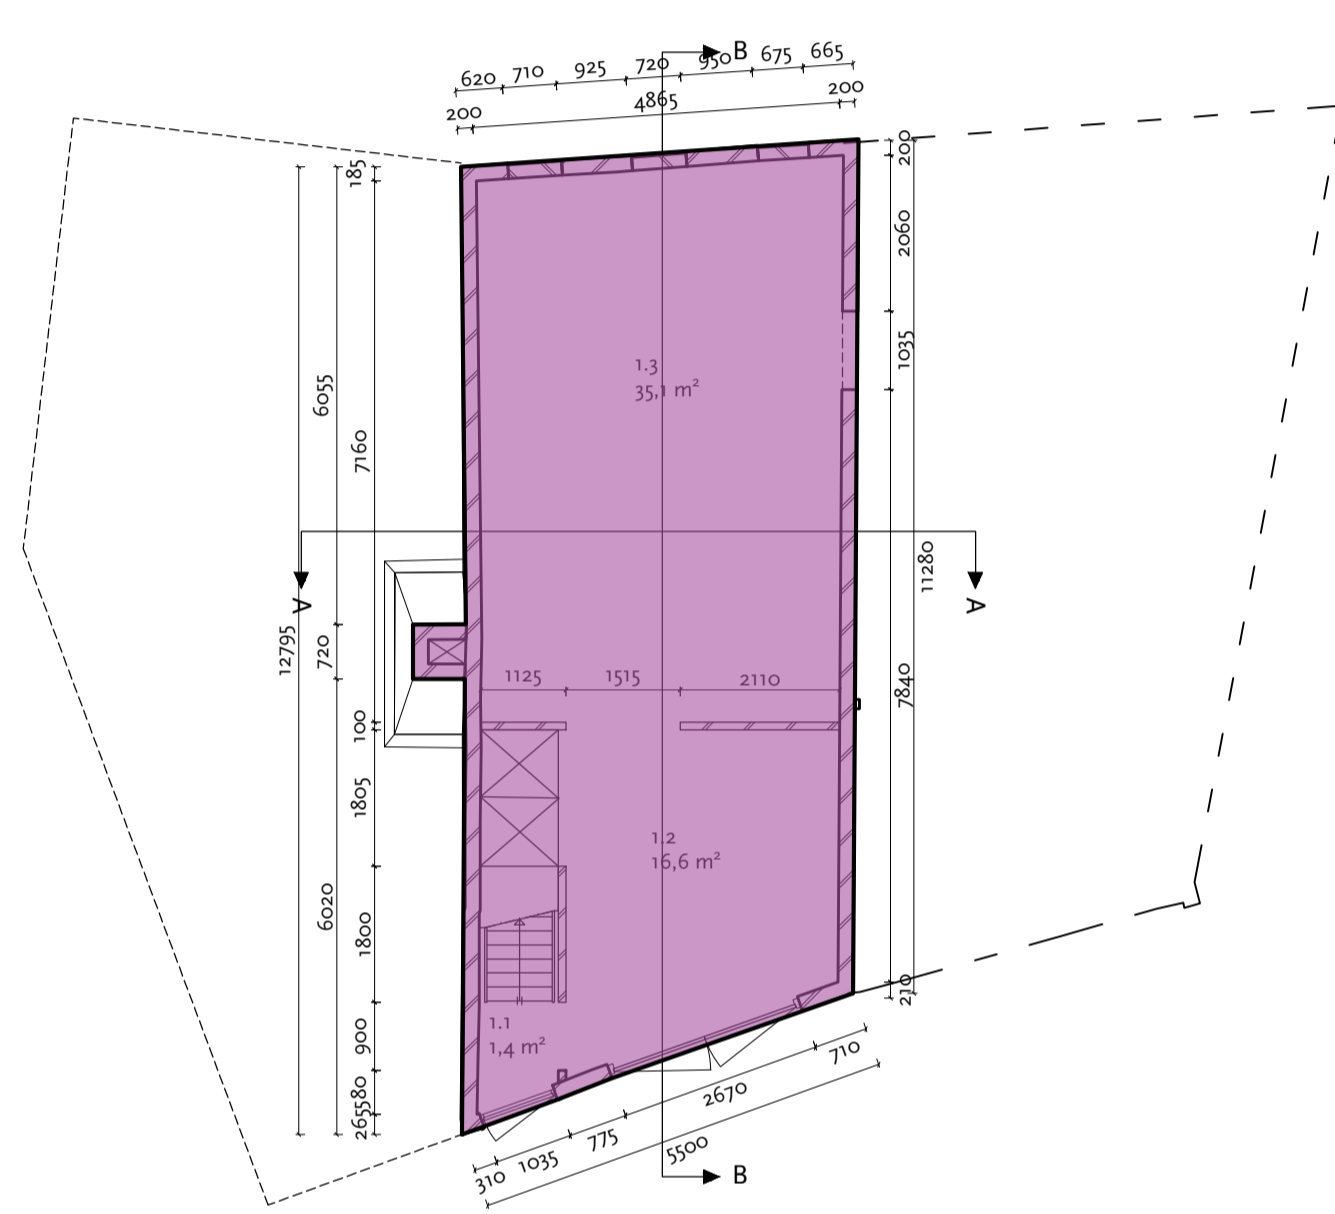


begane grond

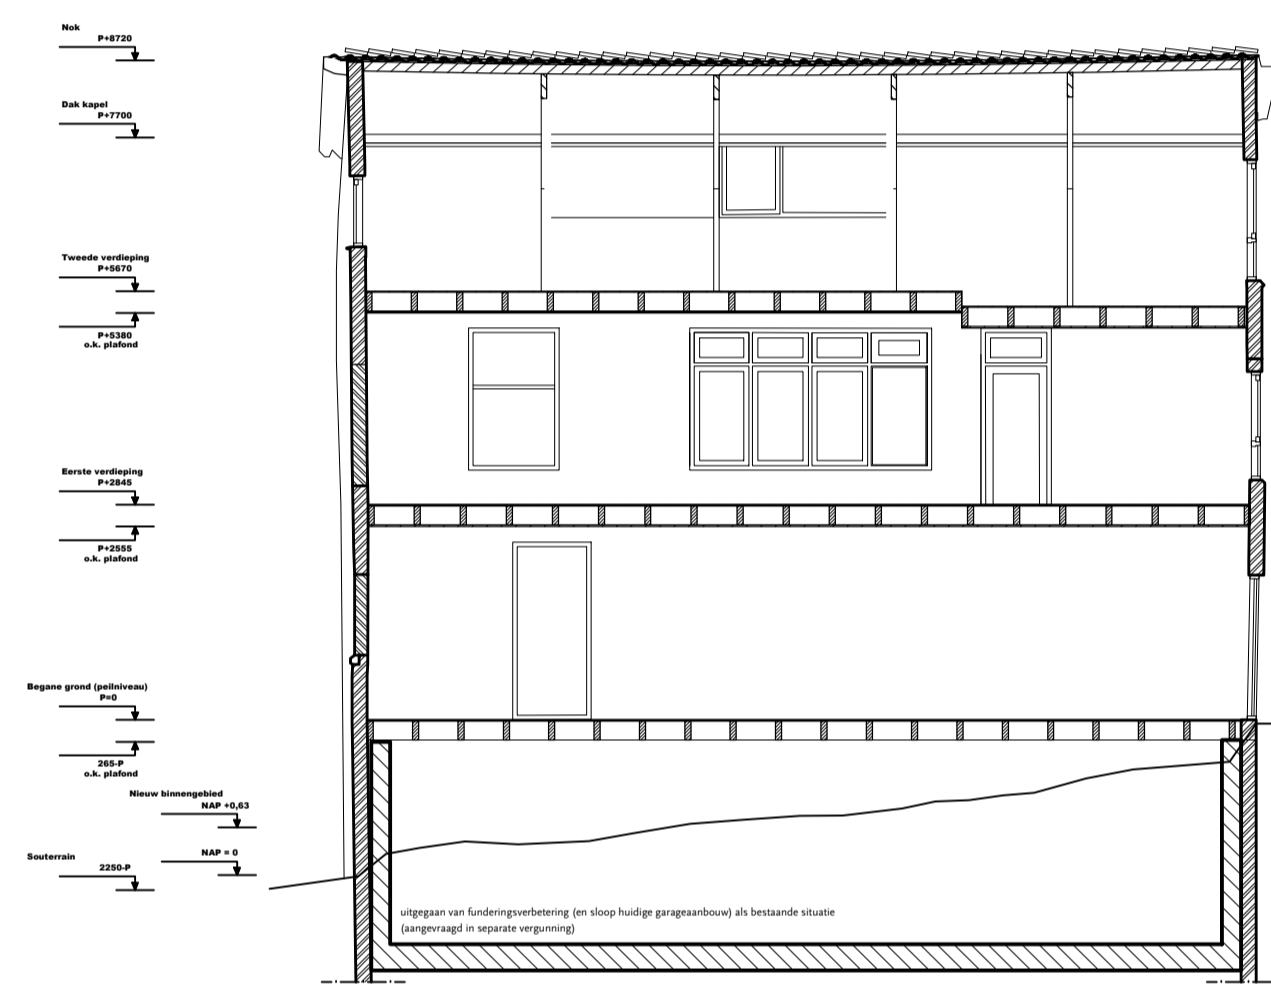


Doorsnede B-B

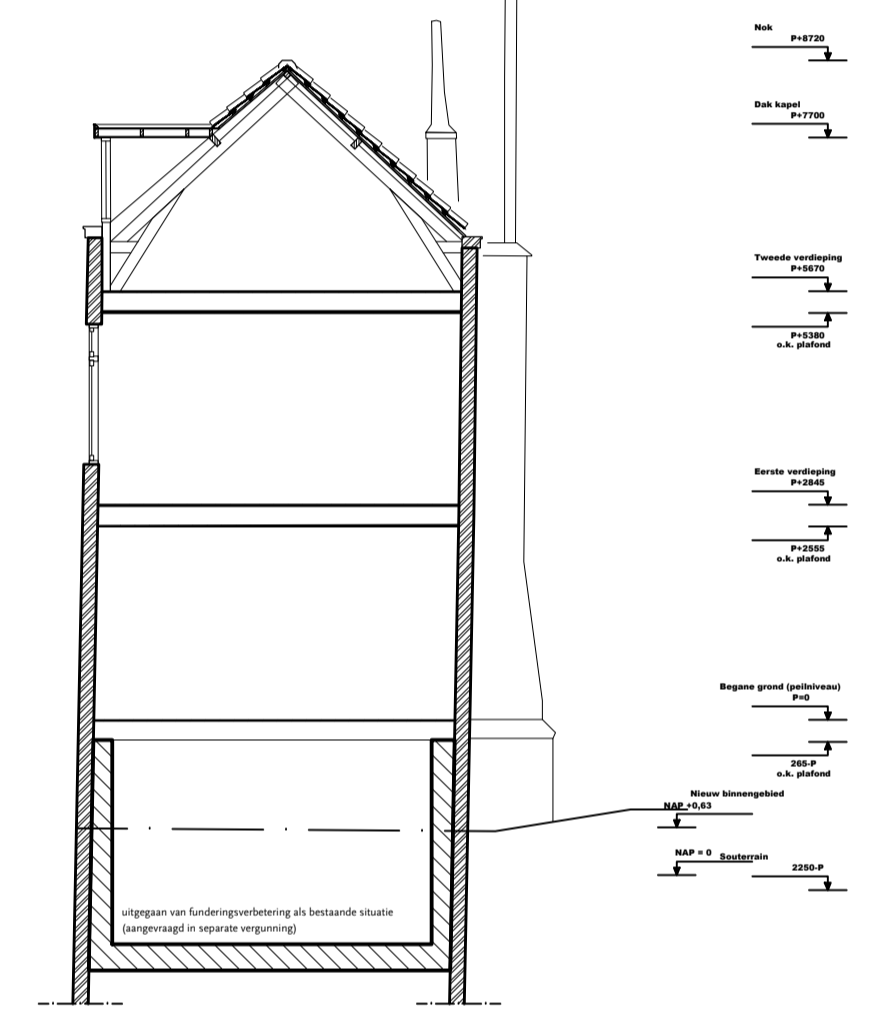


Doorsnede A-A

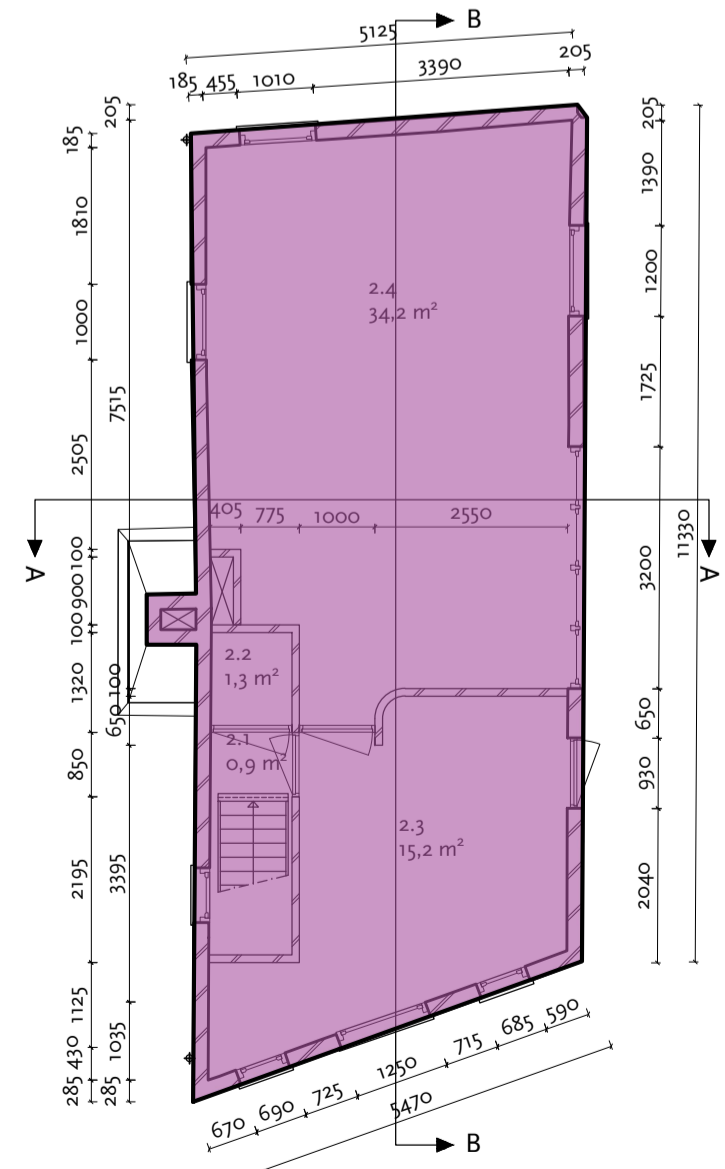

eerste verdieping

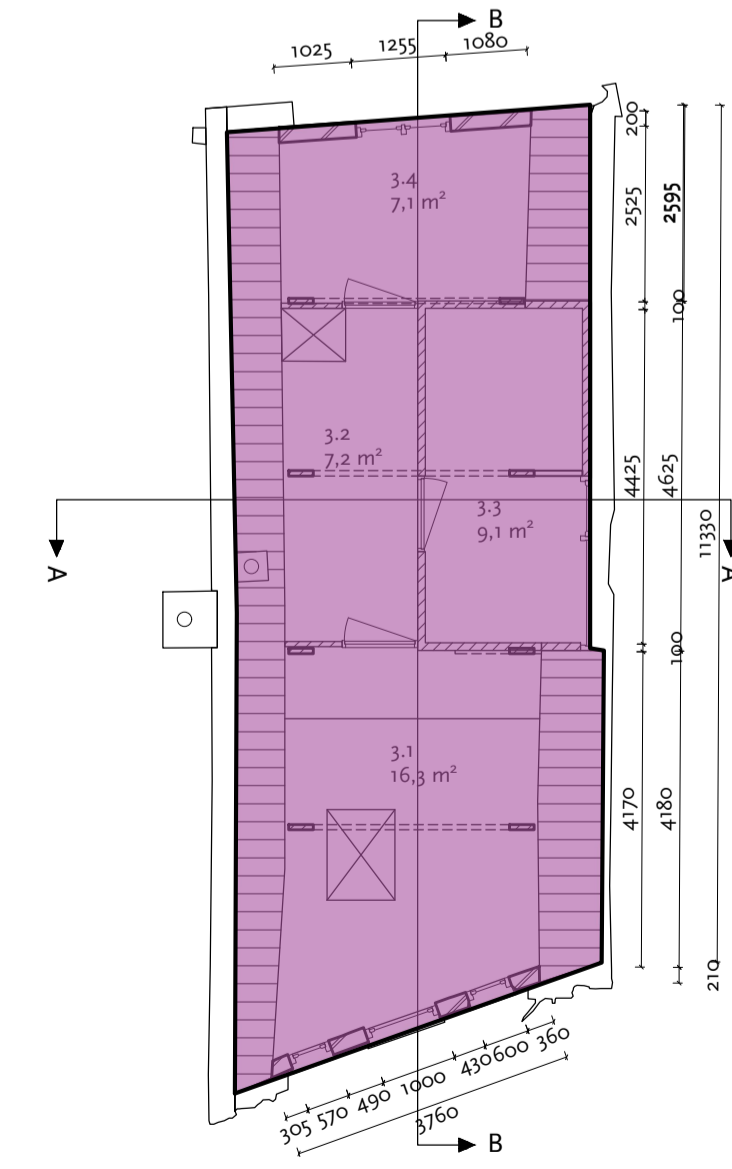

tweede verdieping

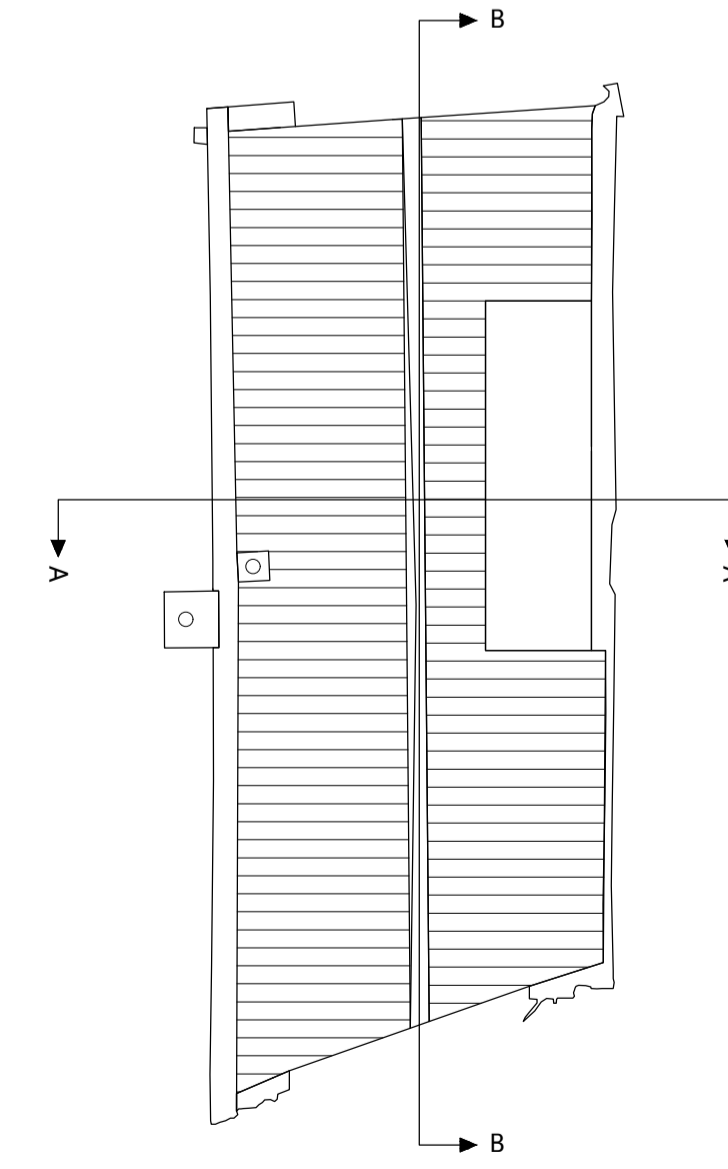

dakaanzicht

Overzicht BVO's					
nr	souterrain	begane grond	eerste verdieping	zolder	totaal
15	65m <sup>2</sup>	63m <sup>2</sup>	63m <sup>2</sup>	57m <sup>2</sup>	248m <sup>2</sup>

MATEN IN HET WERK CONTROLEREN

Project: Museumkwartier, Vlaardingen - <i>Vetteoordskade 15</i>			
Onderwerp: Bestaande toestand - Brutovloeroppervlakte (BVO)			
Datum: 26-07-2024	Getekend: LB/PM	Formaat: A1	
Werknummer: 773D	Tekeningnummer: O-901	Schaal: 1:100	
Eendrachtsweg 67, 3012 LG Rotterdam tel. (010) 4363250 info@bureaupolderman.nl / www.bureaupolderman.nl			

