





voorgevel

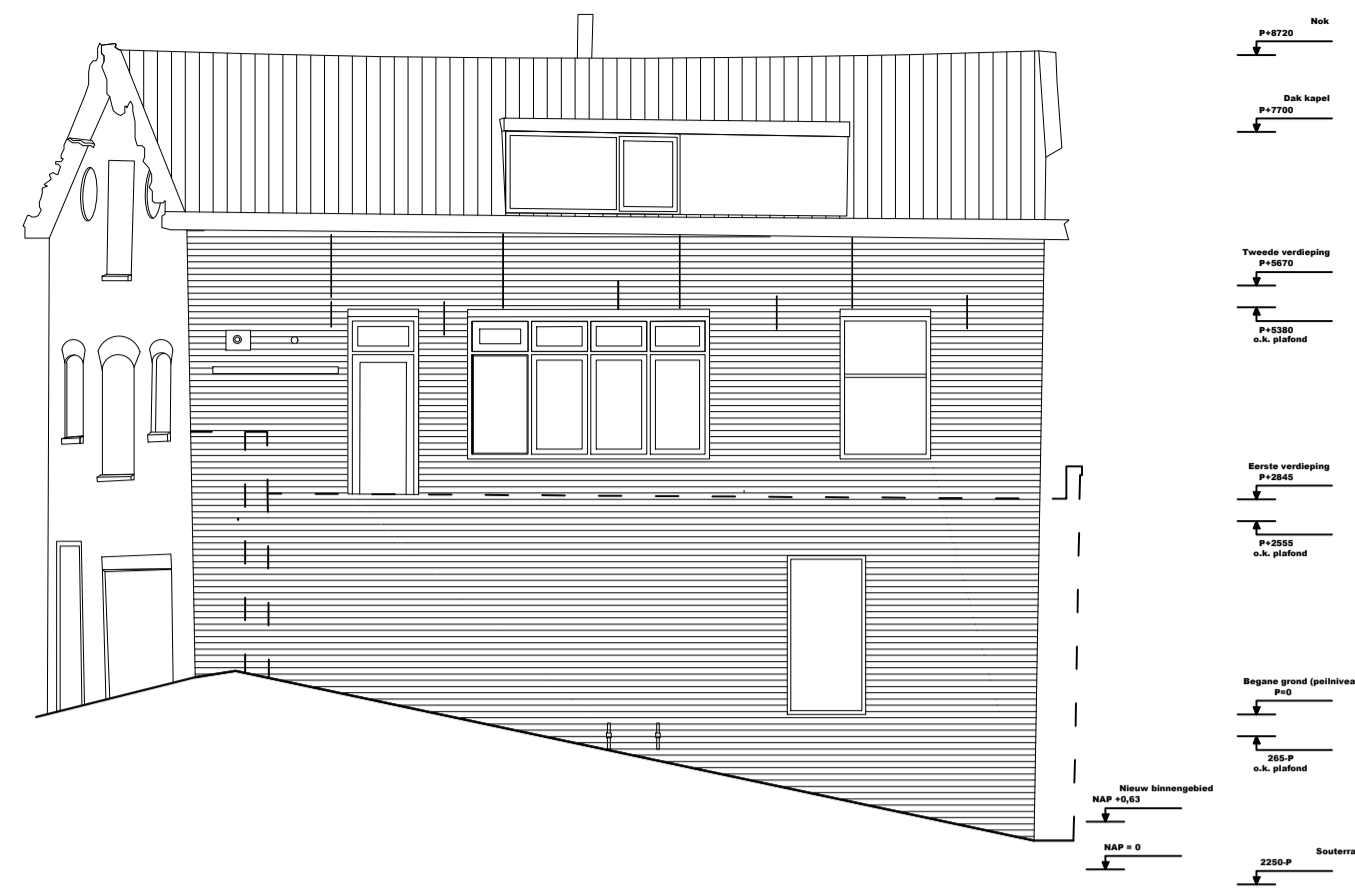


rechter zijgevel

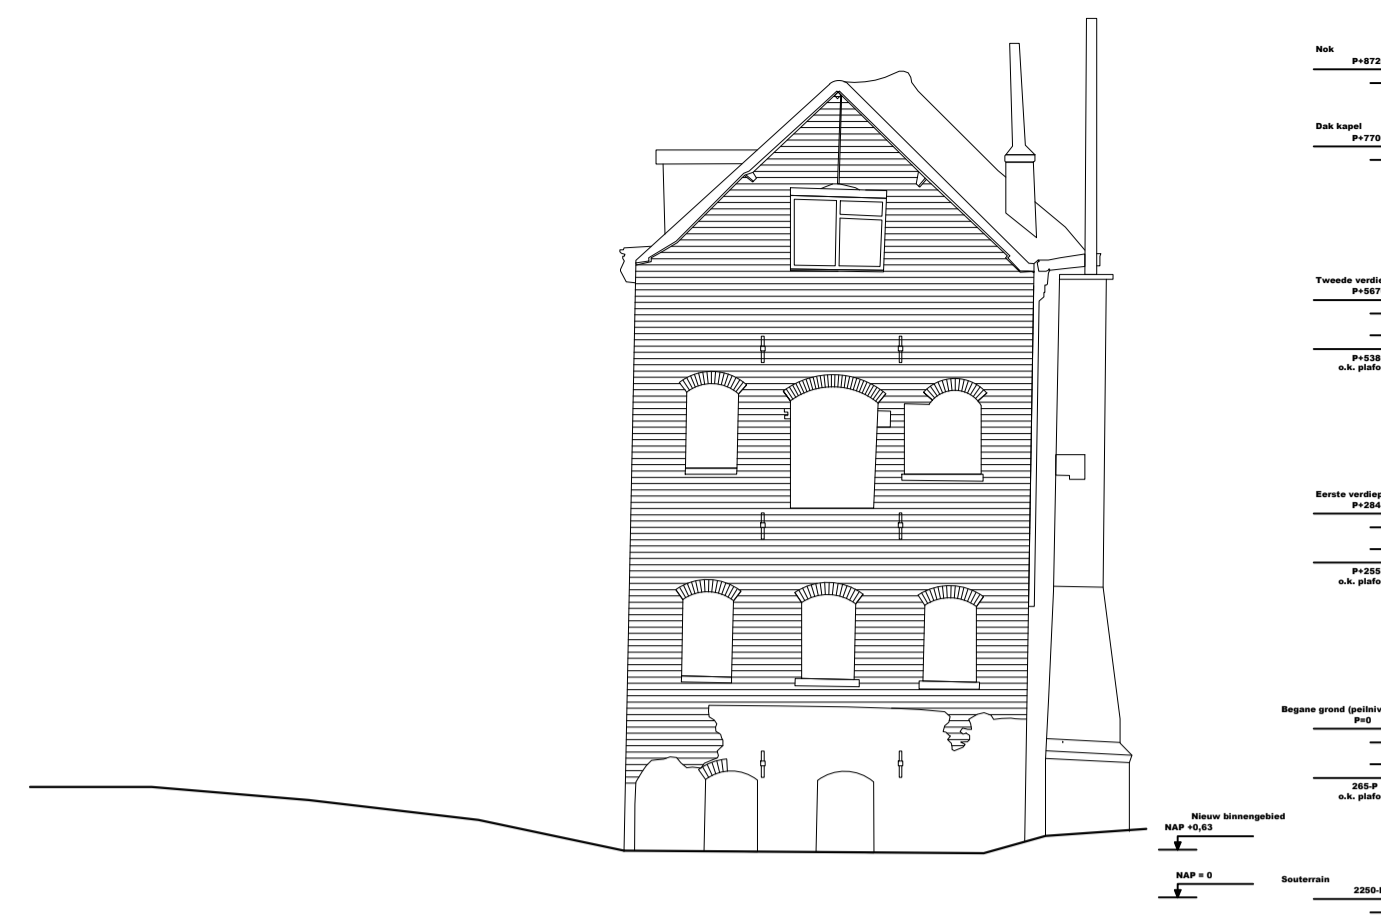


achtergevel




linker zijgevel

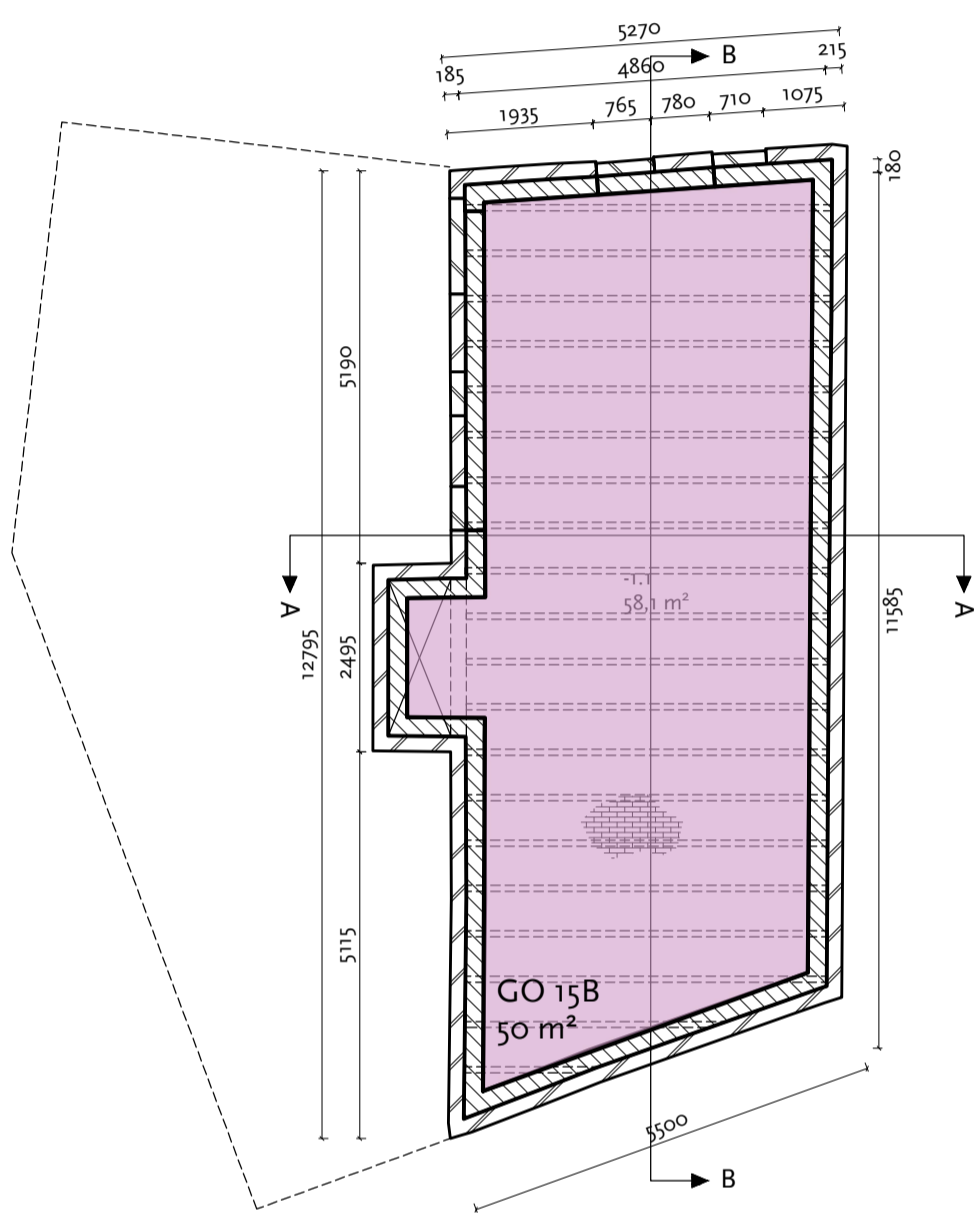


souterrain

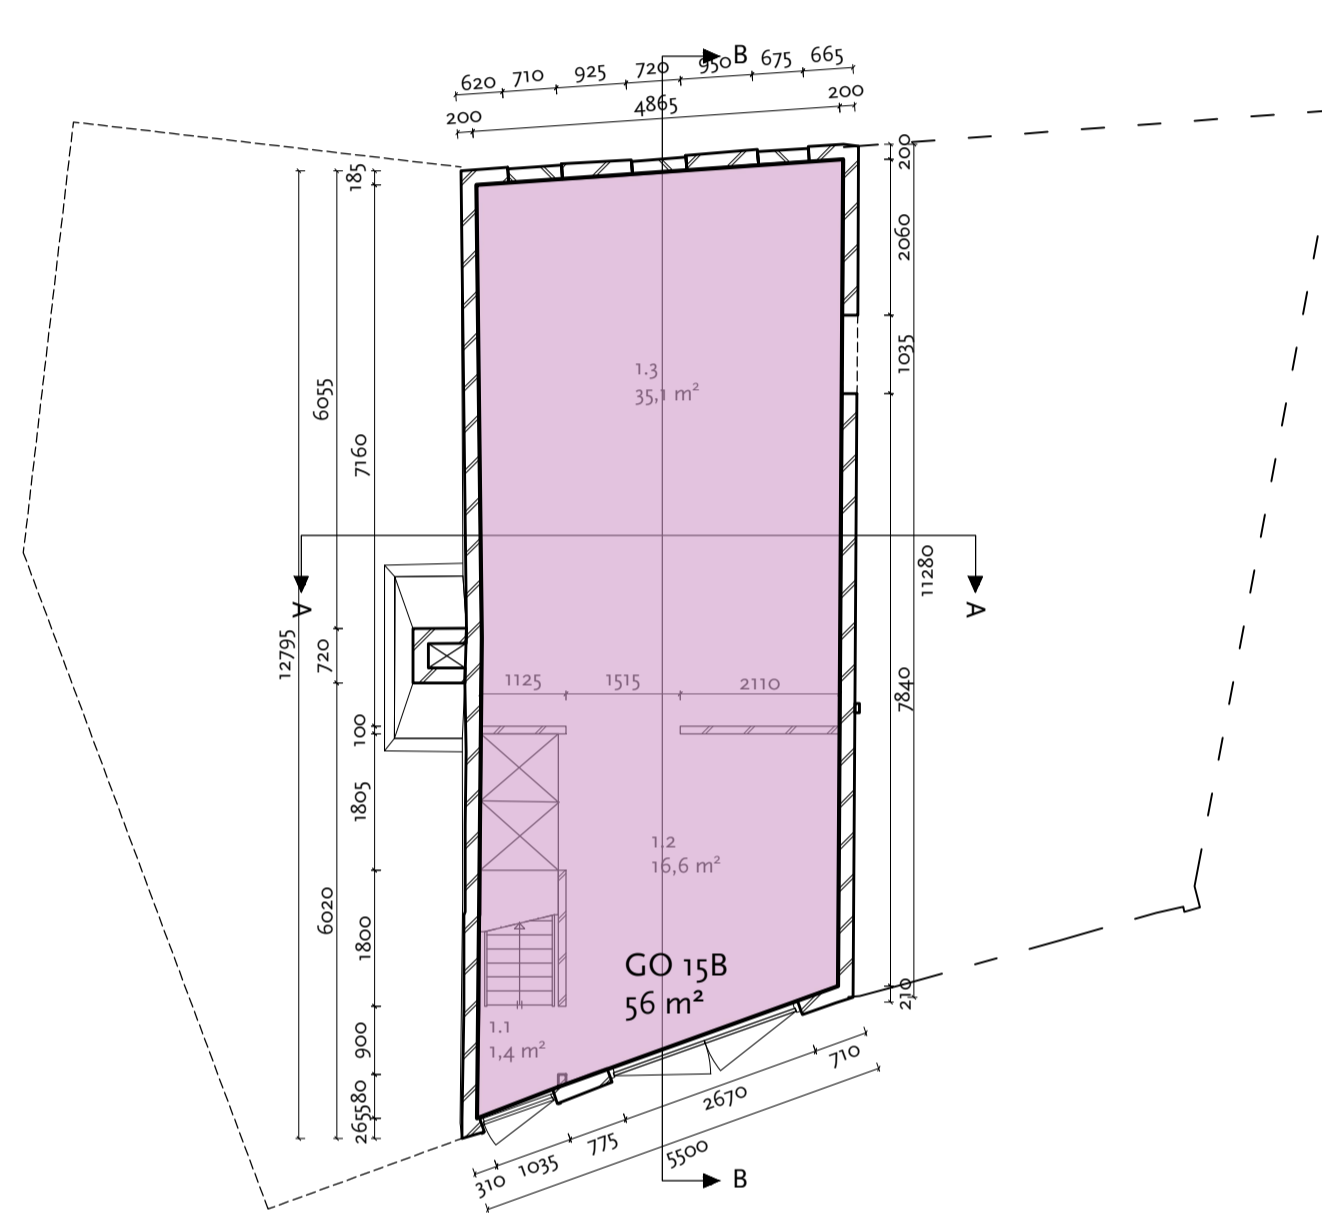


begane grond

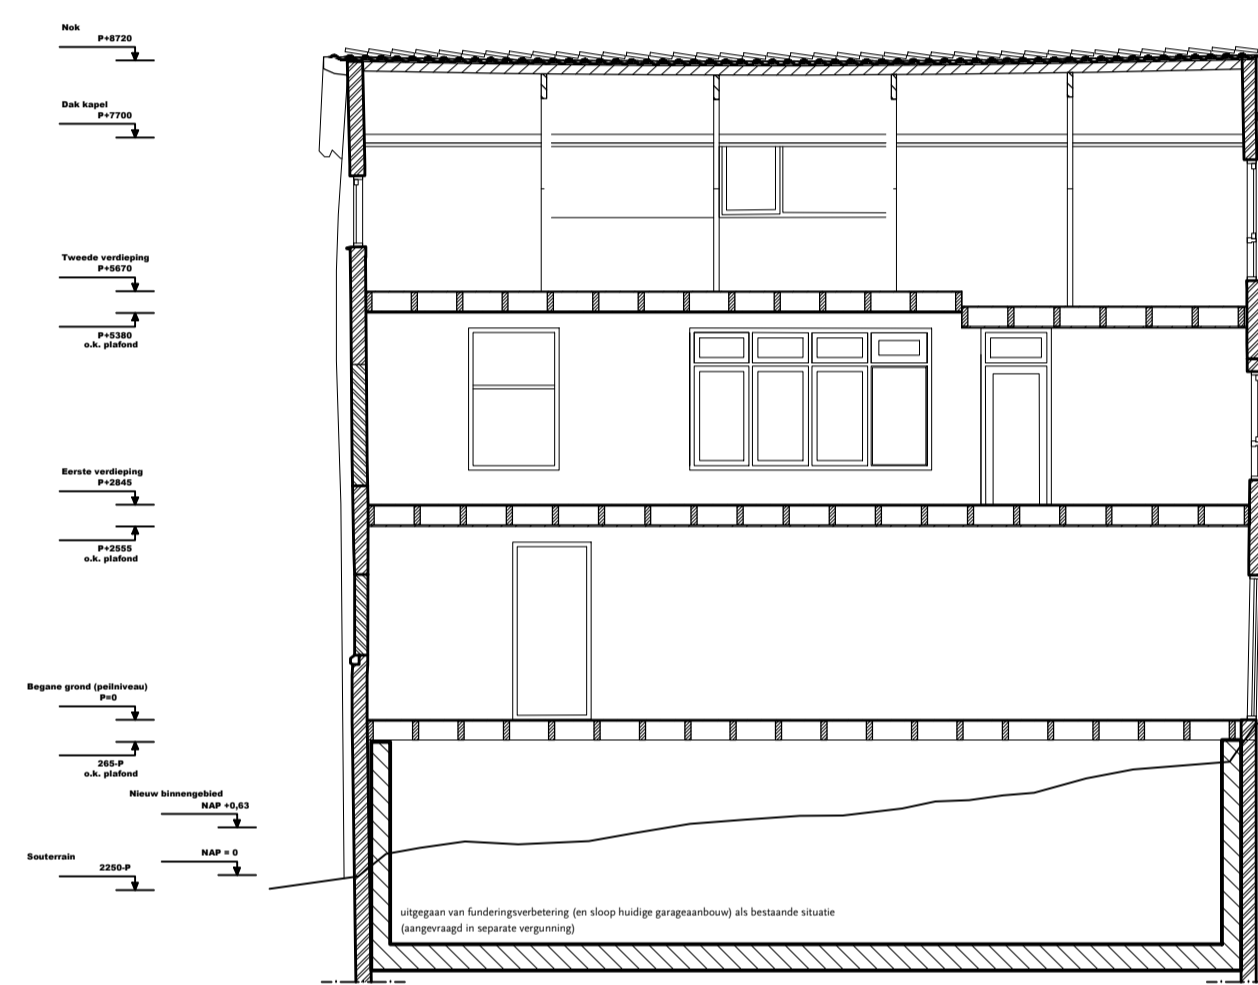


Doorsnede B-B

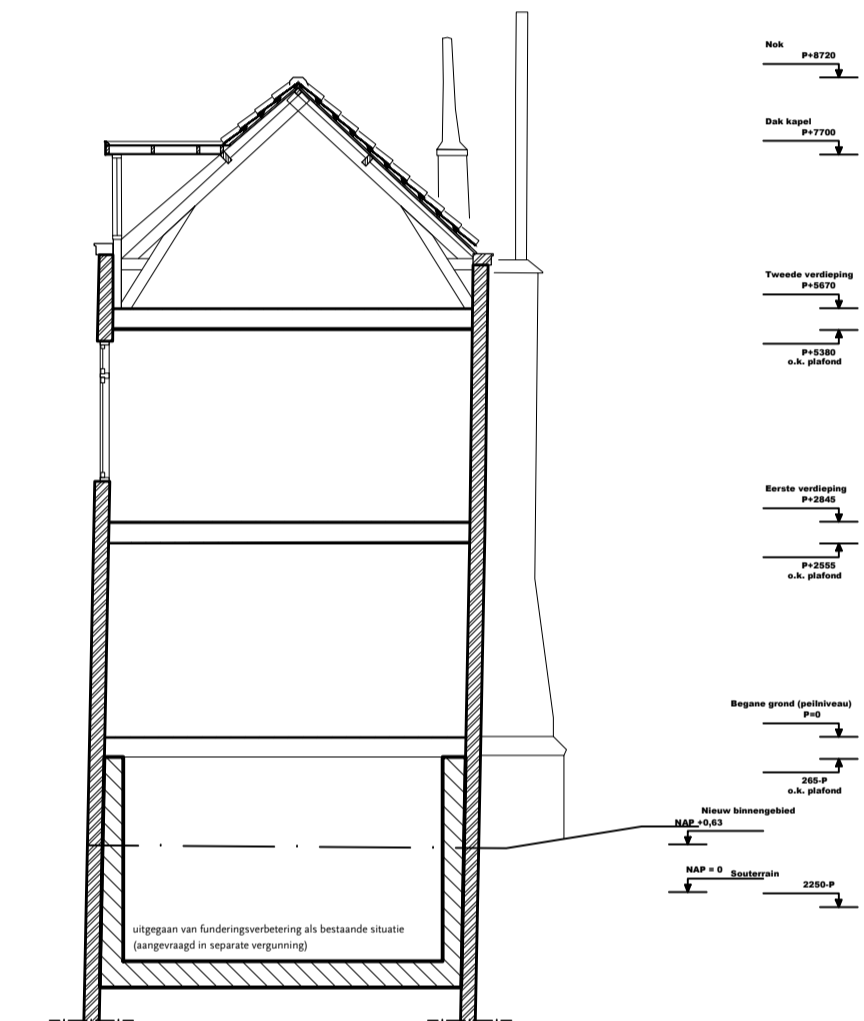


Doorsnede A-A

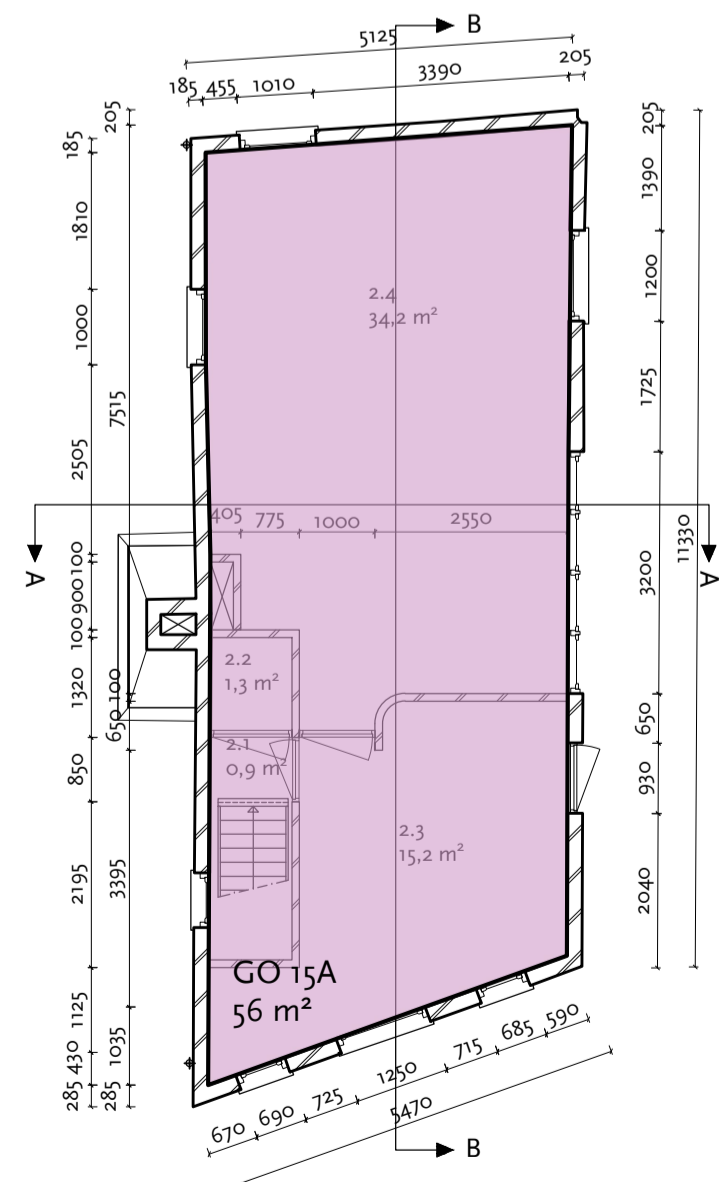

eerste verdieping

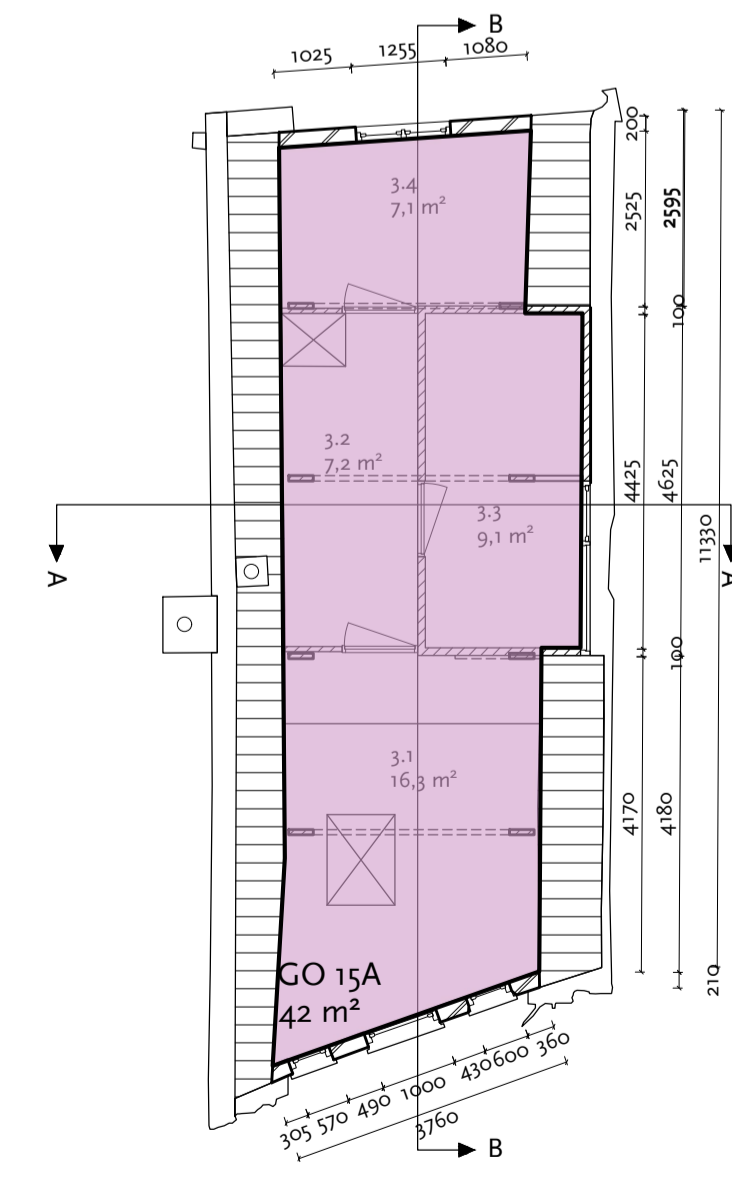

tweede verdieping

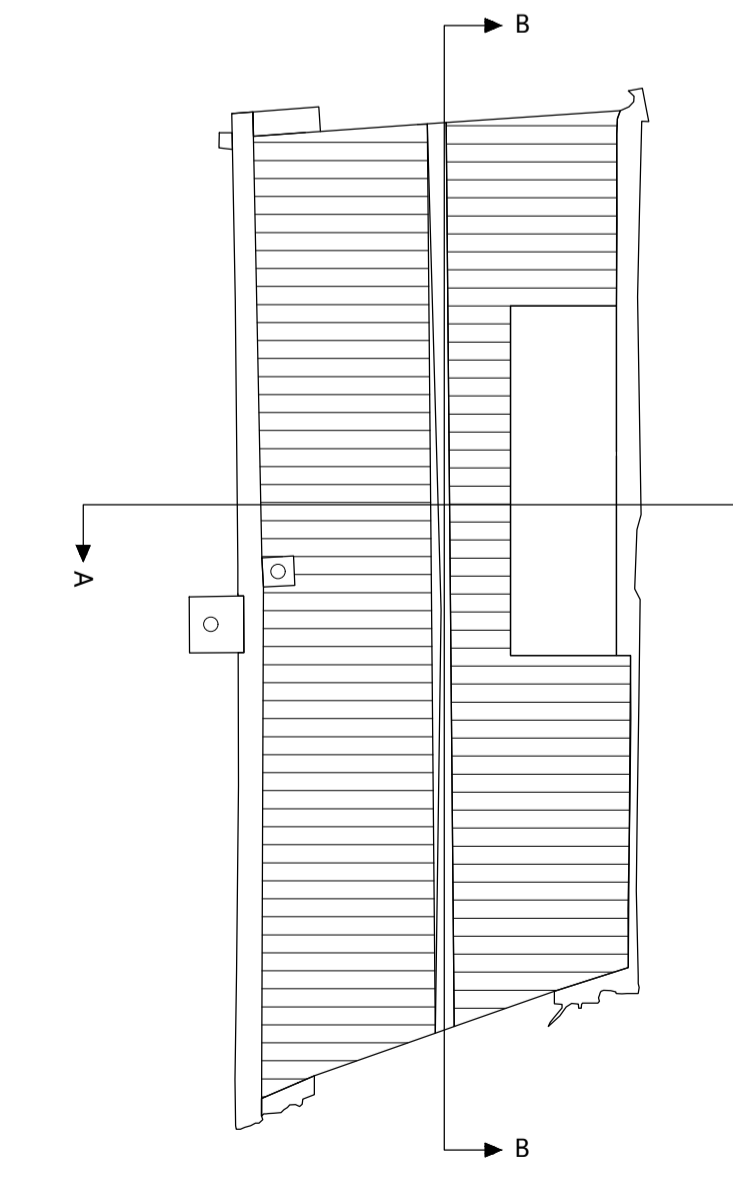


dakaanzicht

Overzicht GO's					
nr	souterrain	begane grond	eerste verdieping	zolder	totaal
15	50m <sup>2</sup>	56m <sup>2</sup>	56m <sup>2</sup>	42m <sup>2</sup>	204m <sup>2</sup>

MATEN IN HET WERK CONTROLEREN

Project:  
Museumkwartier, Vlaardingen - Vetteoordskade 15

Onderwerp:  
Bestaande toestand - Gebruiksoppervlakte (GO)

Datum: 26-07-2024	Getekend: LB/PM	Formaat: A1	 Polderman cultuurhistorie restauratie architectuur
Werknummer: 773D	Tekeningnummer: O-902	Schaal: 1:100	

Eendrachtsweg 67, 3012 LG Rotterdam  
tel. (010) 4363250  
info@bureaupolderman.nl / www.bureaupolderman.nl

