




210 AANZICHT VOORGEVEL
 NOORDOOST

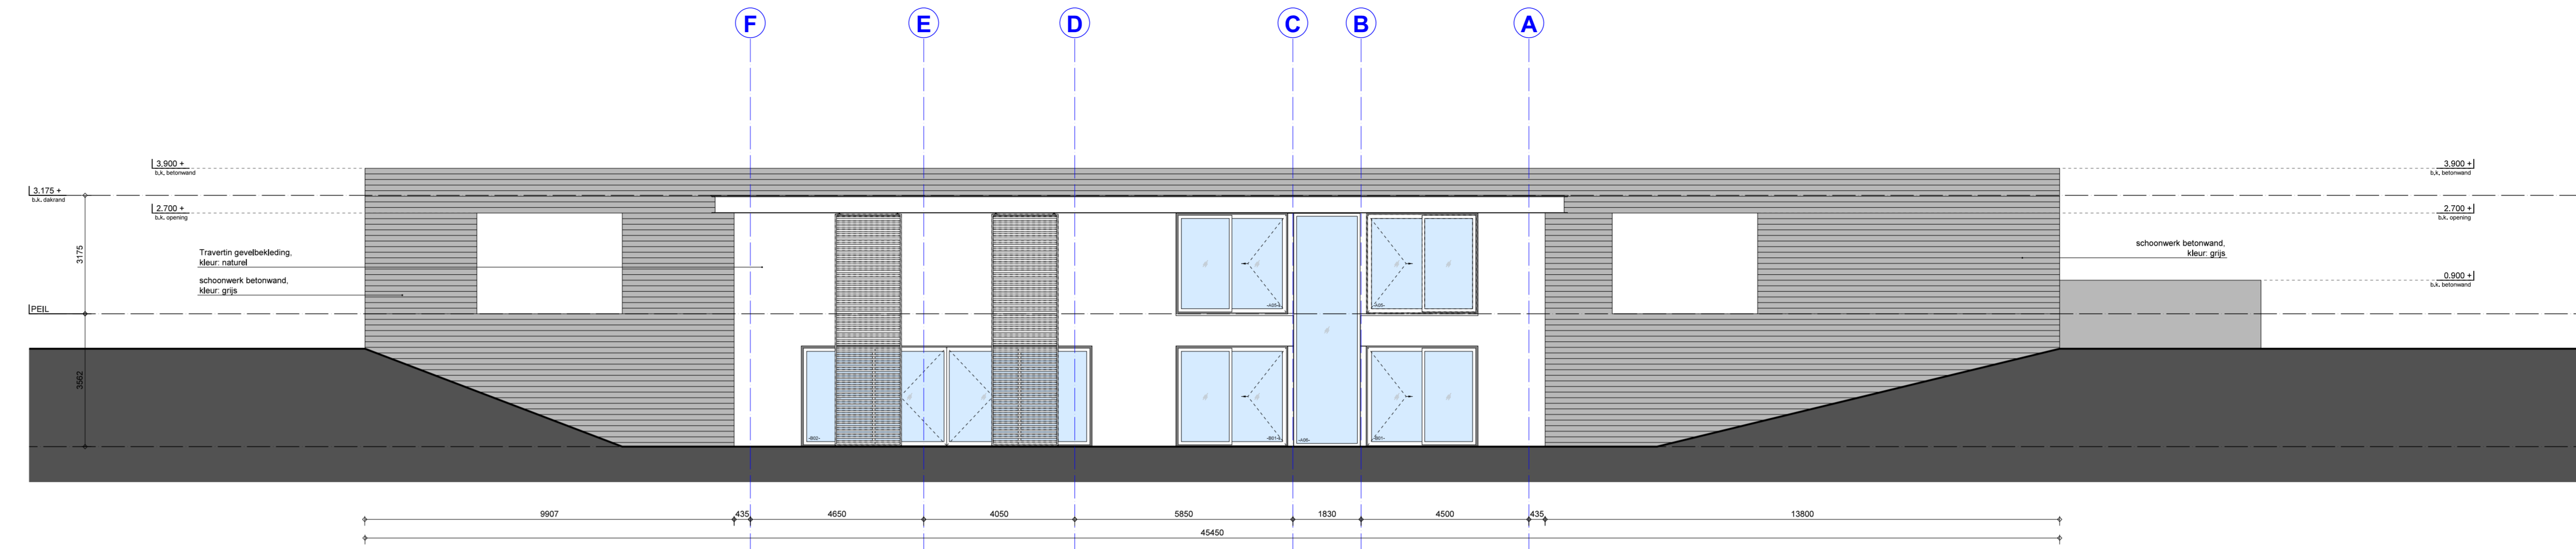

220 AANZICHT LINKERGEVEL
 ZUIDOOST

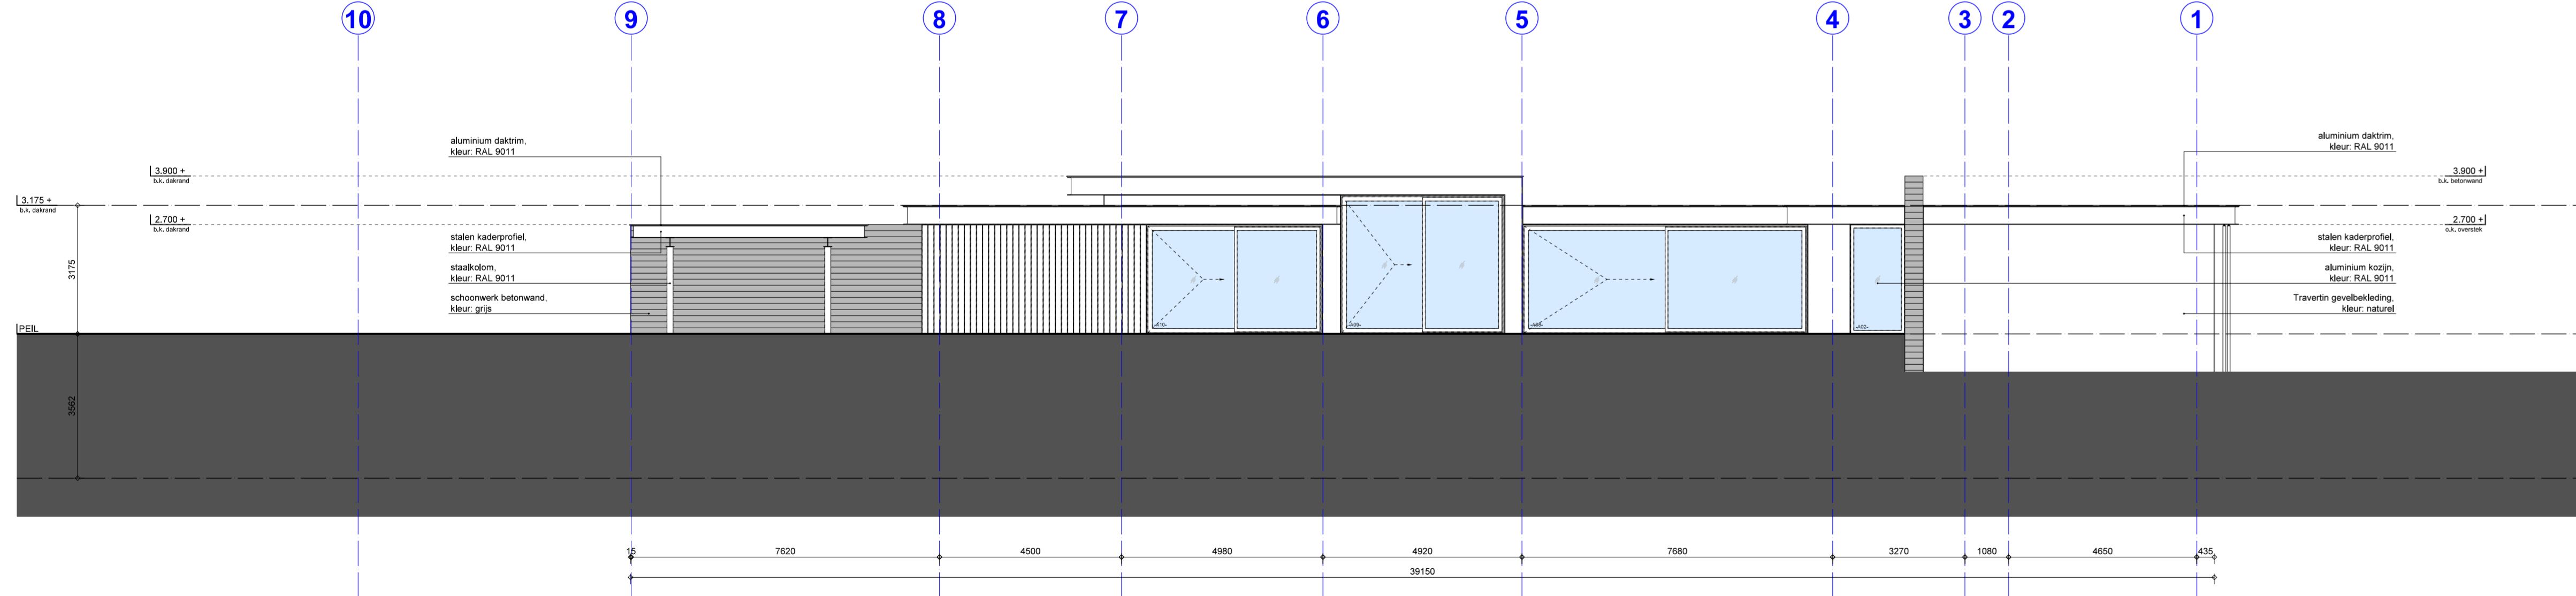

230 AANZICHT ACHTERGEVEL
 ZUIDWEST

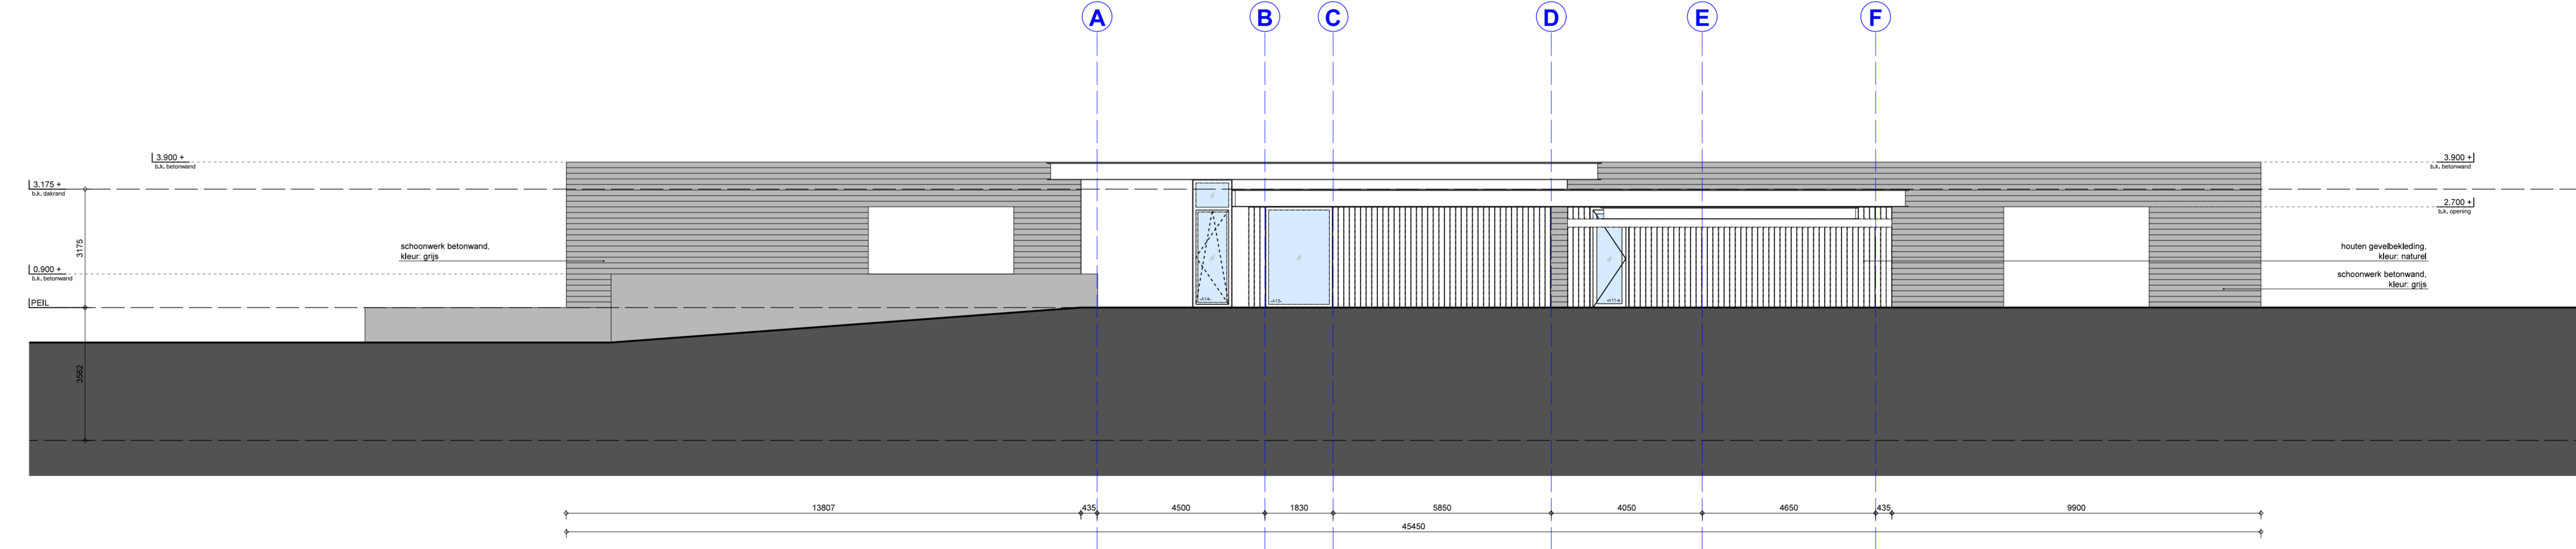

240 AANZICHT RECHTERGEVEL
 NOORDWEST

DISCLAIMER


ALLE MATEN EN AANTALLEN VOORAF TE CONTROLEREN

BOUWBESLUIT


LEGENDA

[Symbol]	bestaande constructie
[Symbol]	aan te leggen constructie

DEFINITIEF

EF_STUDIO

Katholiekebaan 4 - 5551 HC Eindhoven
 M 06 - 46 27 32 78 / 06 - 22 48 15 69
 info@efstudio.nl - www.efstudio.nl

PROJECT: Nieuwbouw woonhuis aan de Vierdenise Boordijk 22 te Helmond

NUMMER: EF0011

BLAD: 22.200

SCHAAL: 1:100

FORMAAT: L2

BESTEKTEKENING: Gevels

DATE: 01-02-2024

WALDORF: