

**DISCLAIMER**

De tekening wordt opgesteld op basis van de opgegeven gegevens. De tekeninggever aanvaardt de verantwoordelijkheid voor de juistheid van de gegevens. De tekeninggever aanvaardt de aansprakelijkheid voor de schade van welke aard ook voortvloeiende uit het gebruik van de tekening. 

**LEGENDA**

--- Middelste lijn  
 --- Randlijn  
 --- Stroomlijn  
 --- ...

**BOUWBESLUIT**

De tekeninggever aanvaardt de aansprakelijkheid voor de schade van welke aard ook voortvloeiende uit het gebruik van de tekening.

**ALLE MATEN EN AANTALLEN VOORAF TE CONTROLEREN**

**INSTRUMENTEN**

--- Middelste lijn  
 --- Randlijn  
 --- Stroomlijn  
 --- ...


**ALLES**

De tekeninggever aanvaardt de aansprakelijkheid voor de schade van welke aard ook voortvloeiende uit het gebruik van de tekening.

**ARC DES IGN STU DIO**

**VOORLOPIG**

nummer: ARC0011  
 project: nieuwbouw woonhuis aan de Vliedense Bosdijk 22 te Helmond  
 opdrachtgever: Dhr. van der Ziel Vliedense Bosdijk 22 5144 CS Helmond  
 besteknummer: BEGANE GROND  
 datum: 02-04-2024  
 wijziging: A: 03-04-2024  
 blad: 22.100  
 schaal: 1:100  
 formaat: L1

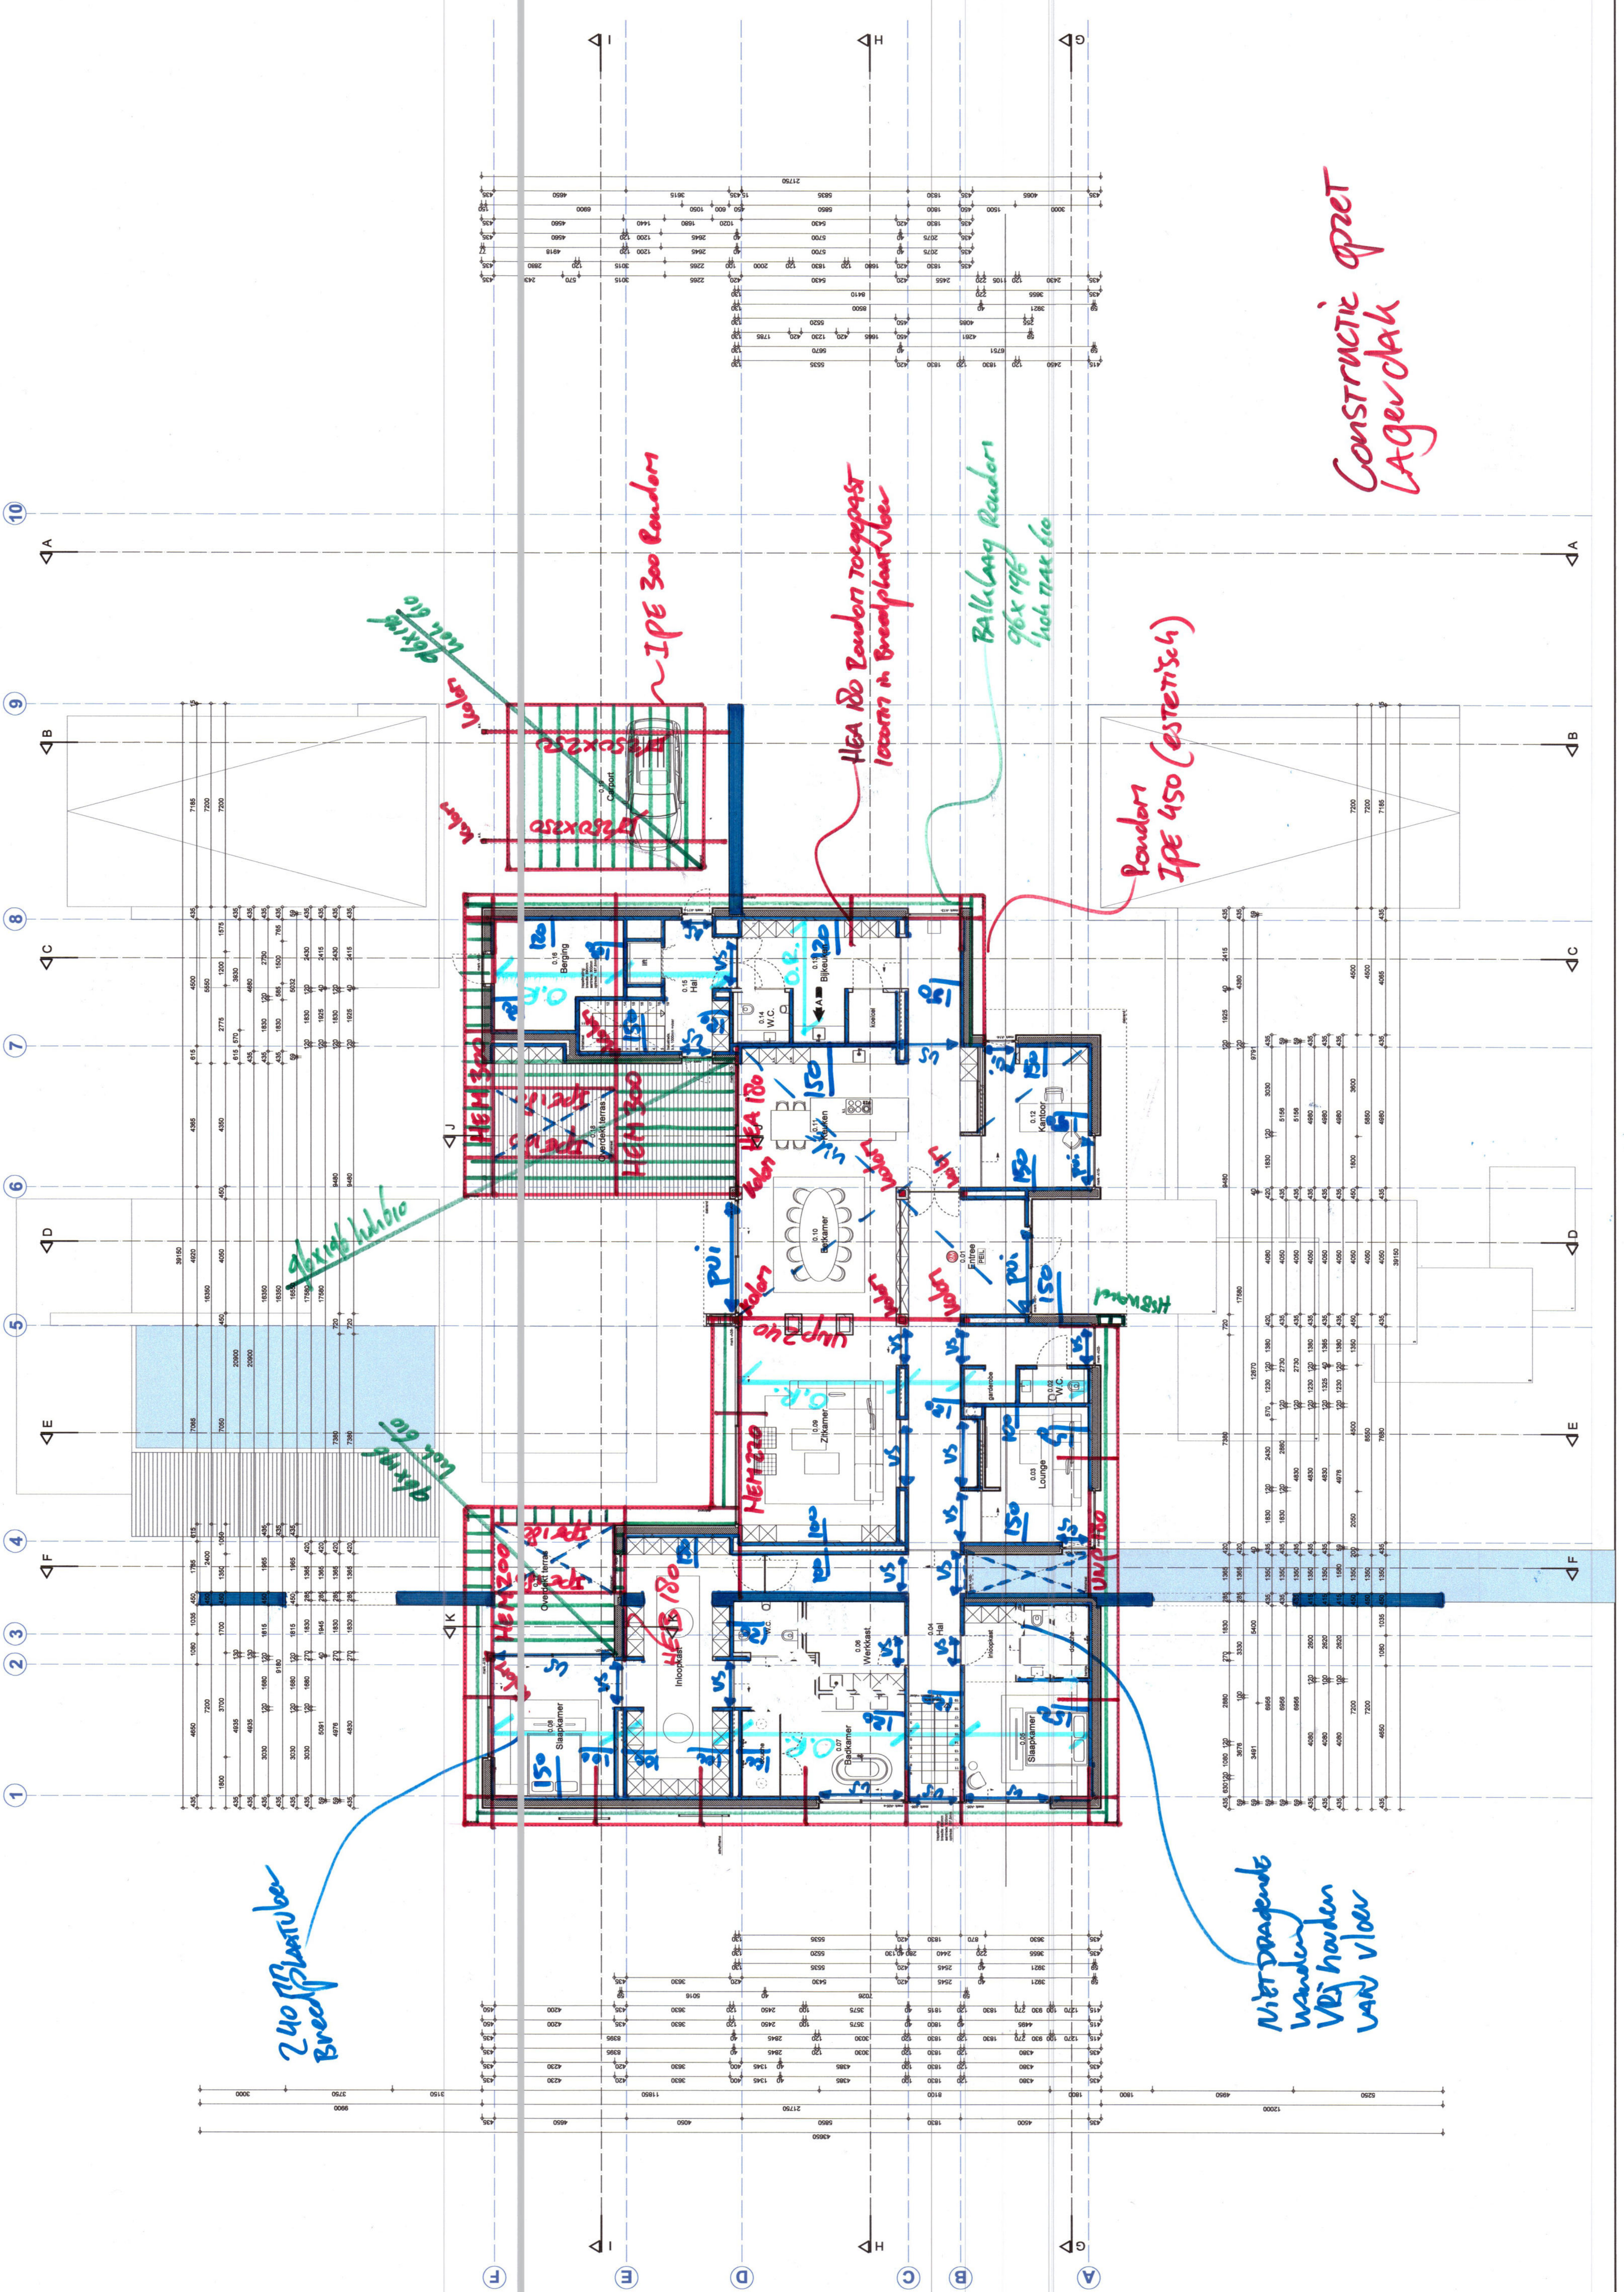

240 RVS buis  
Breedplaatvloer

Niet draagende wanden vlijhoeken van vloer

Constructie opzet Lagerdak

~ IPE 300 Random

HEA 180 Random 200x200 100cm in breedplaatvloer

Balklang Random 90x190 1'hoor 17x2x 60

Random IPE 450 (esthetisch)

grijs beton op 200 RVS buis

Houten vloer