


CONSTRUCTIE opzet
Kelder Bak

10
9
8
7
6
5
4
3
2
1

A
B
C
D
E
F

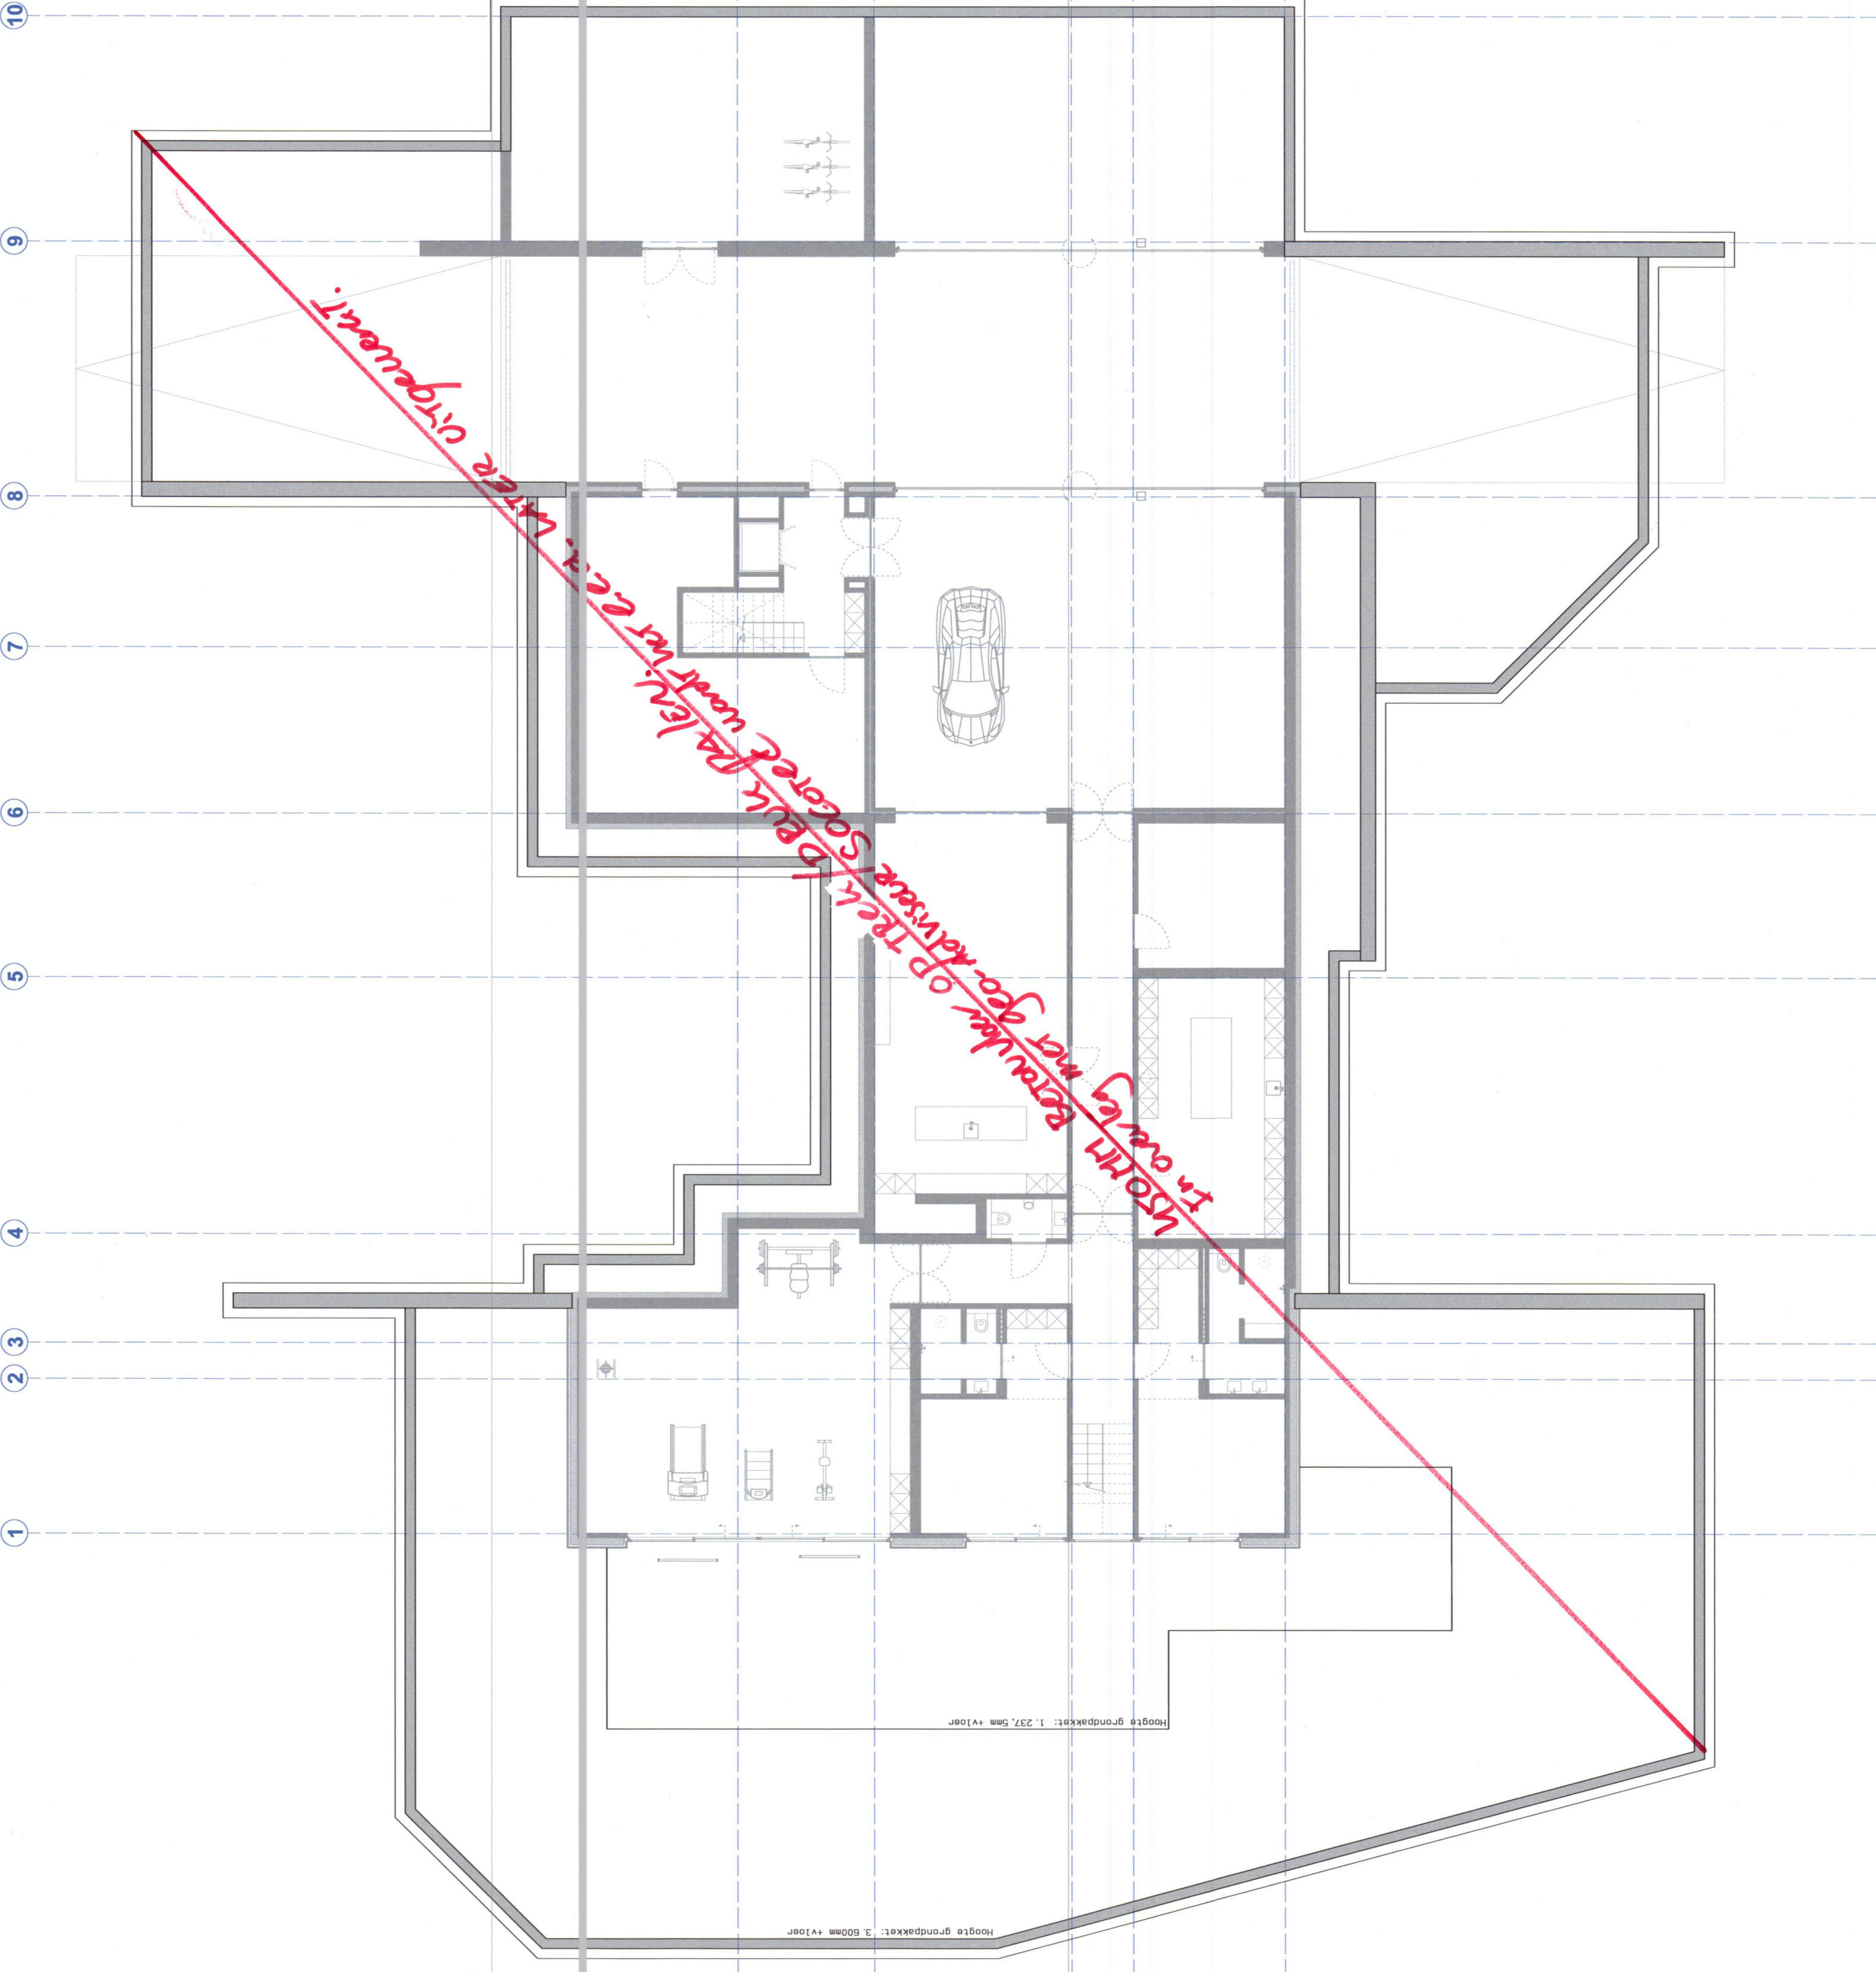


Hoogte grondpakket: 3.600mm +V100

Hoogte grondpakket: 1.237,5mm +V100