










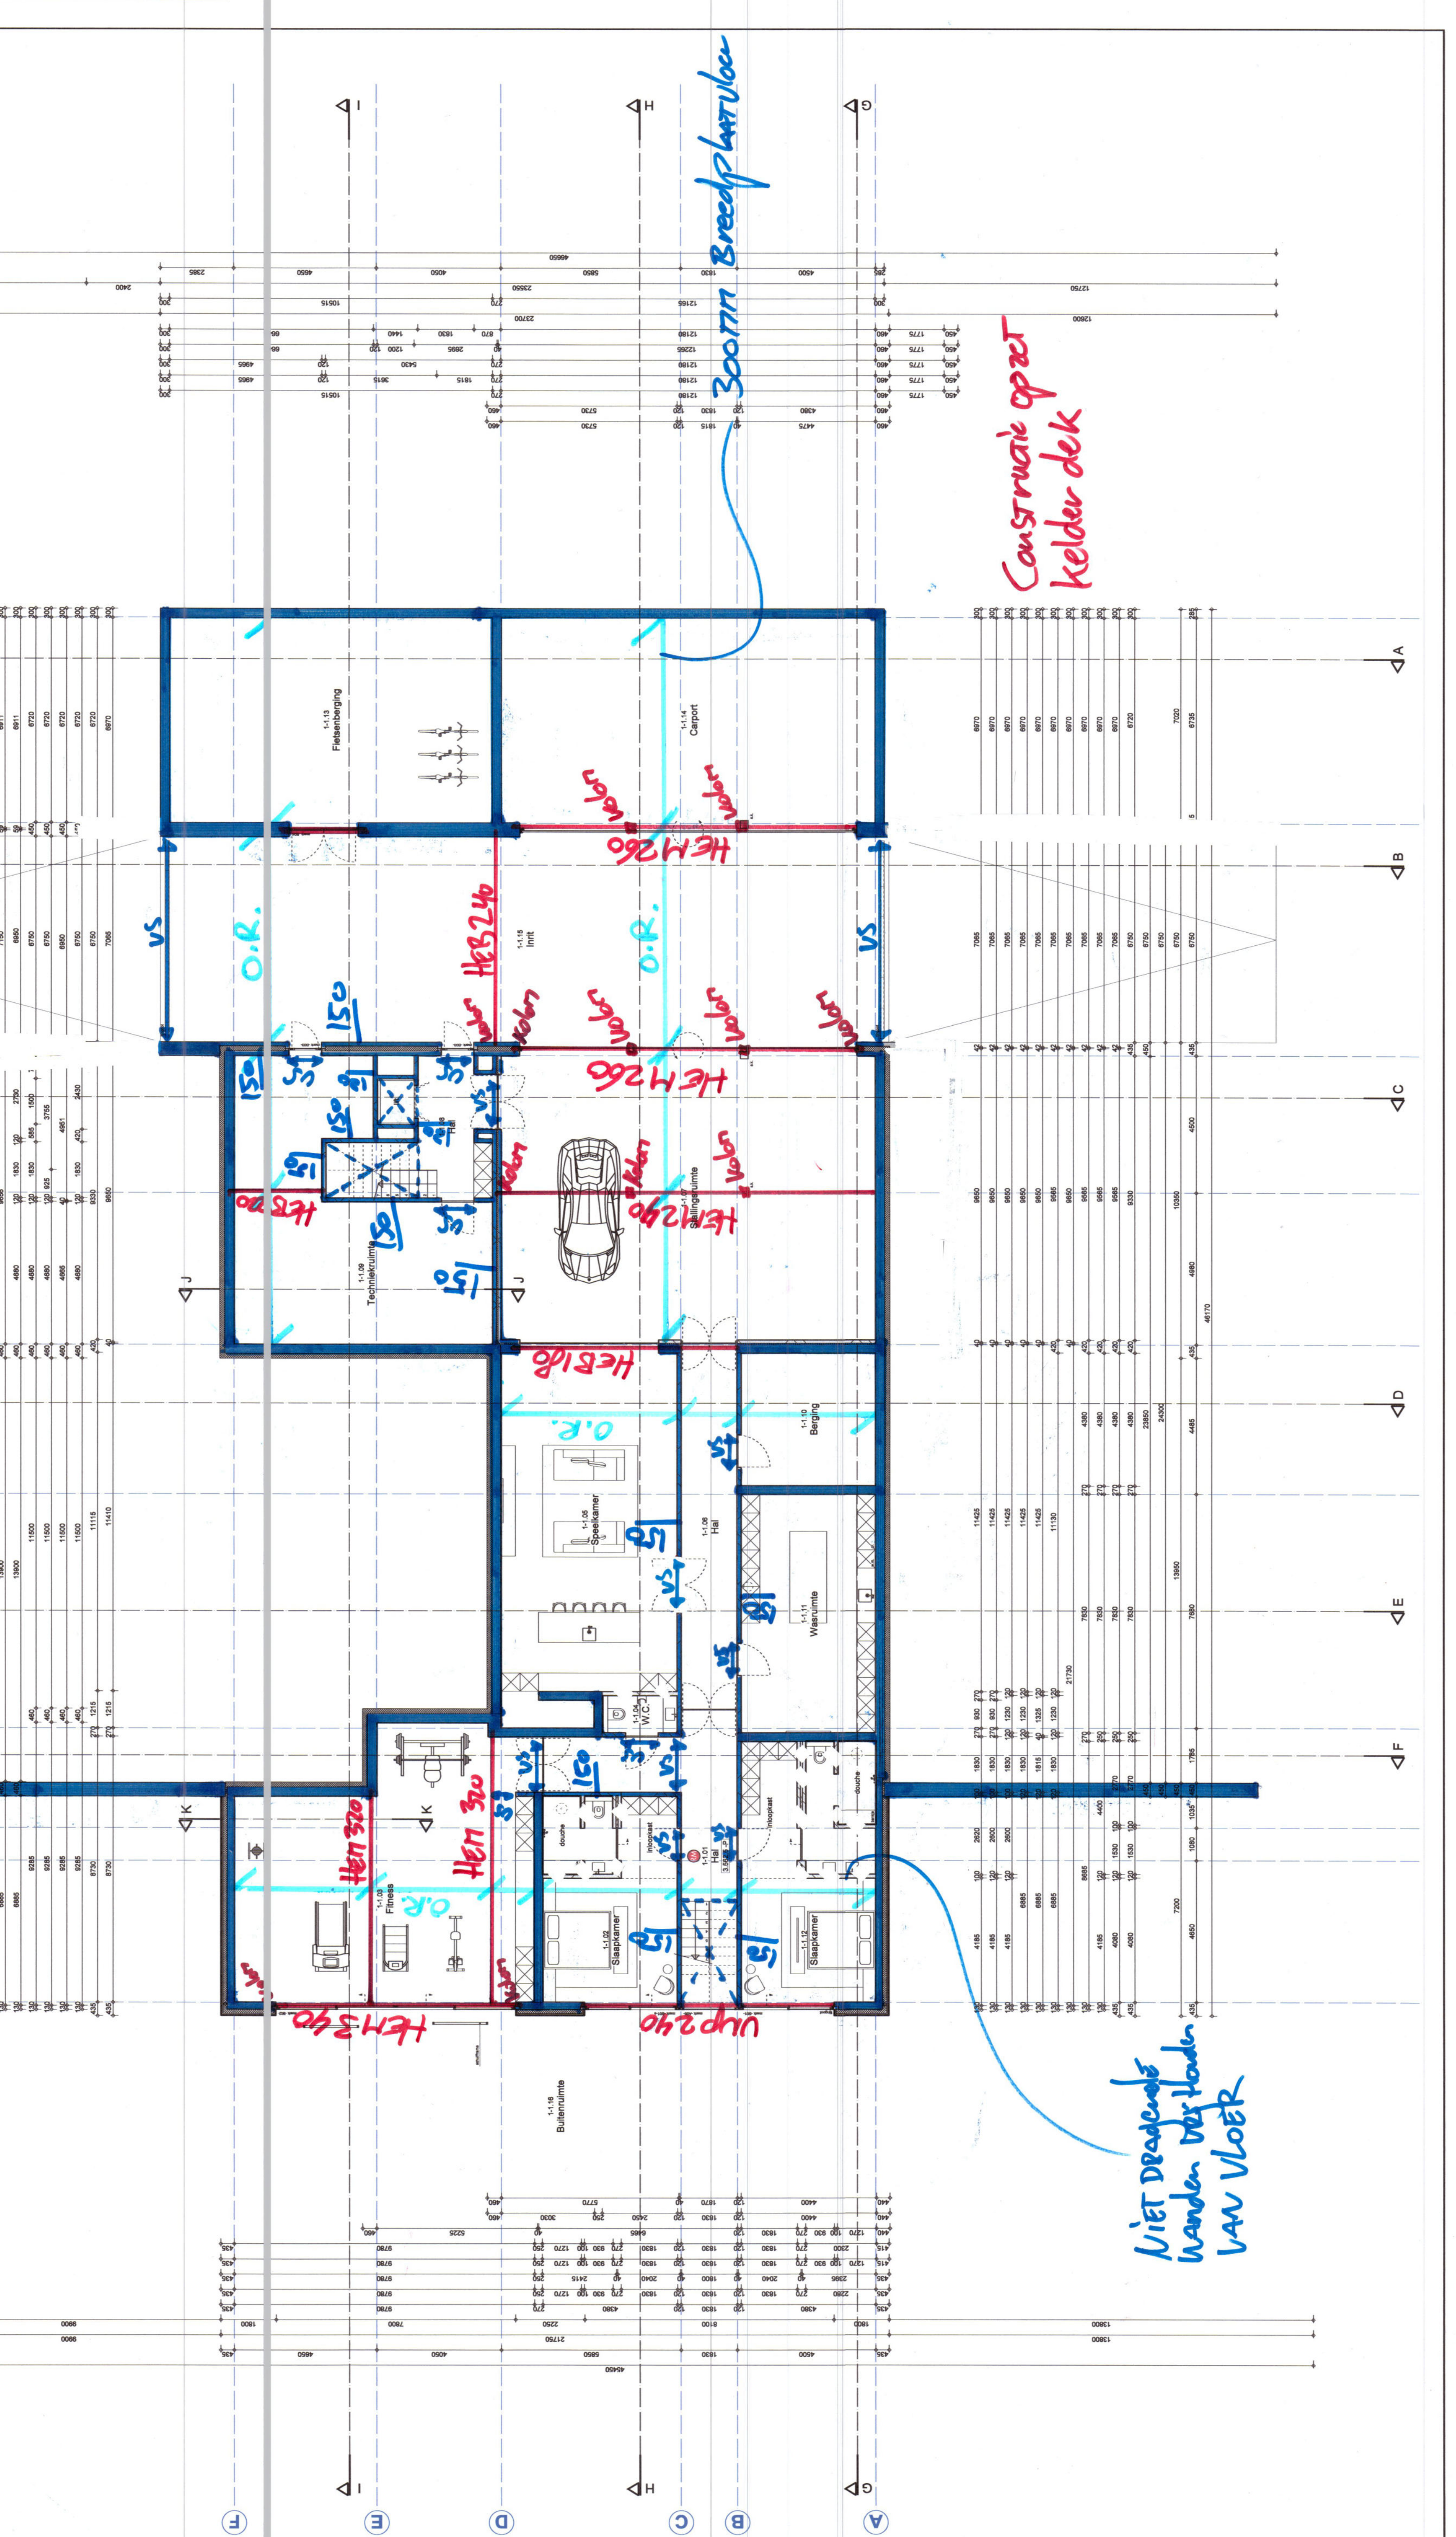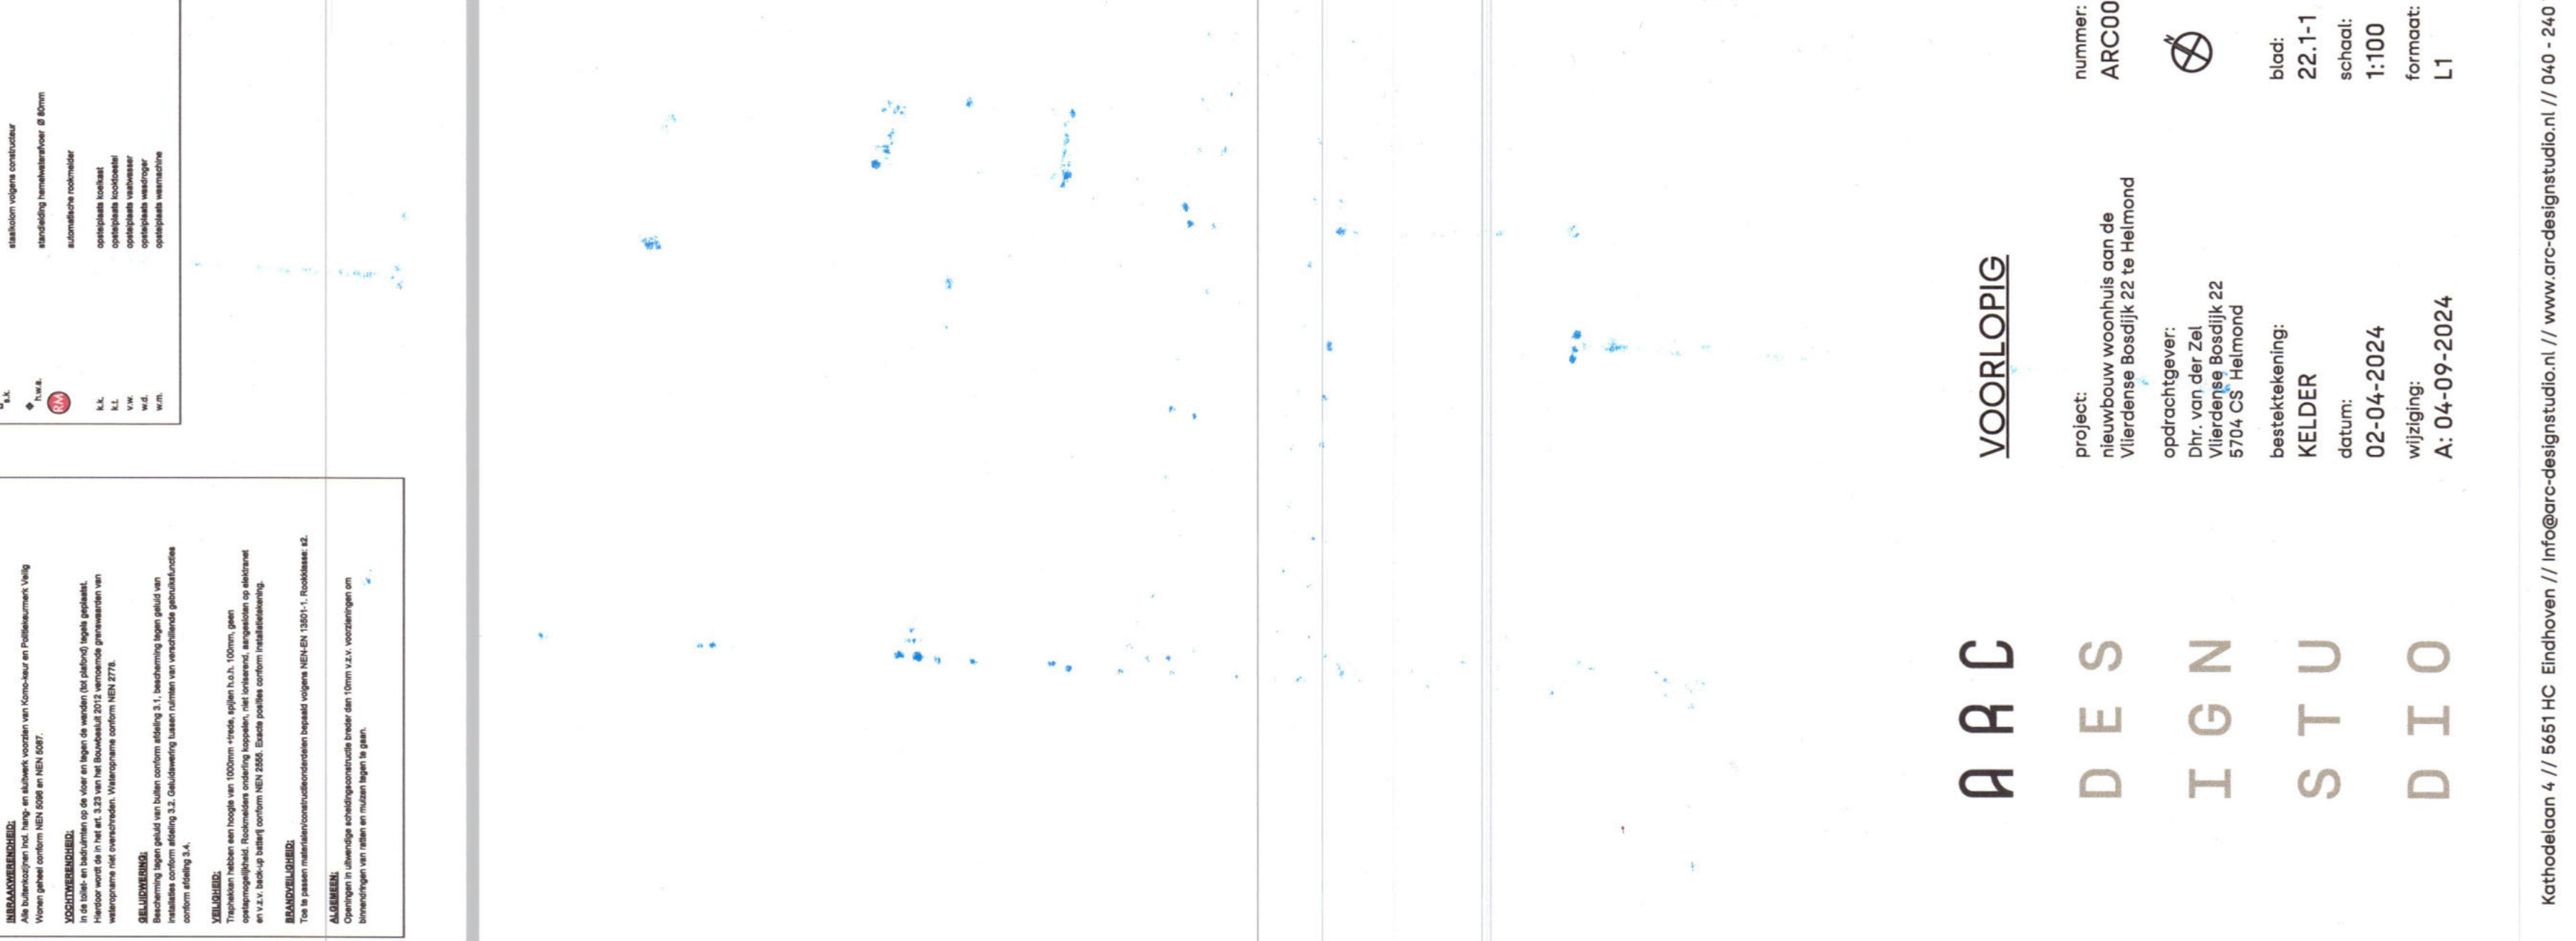

**AARC DES IGN STU DIO**

nummer: APC0011  
 bestektekening: KELDER  
 datum: 02-04-2024  
 wijziging: A: 04-09-2024  
 formaat: L1

**VOORLOPIG**

