

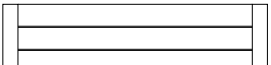

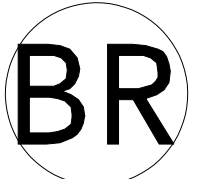
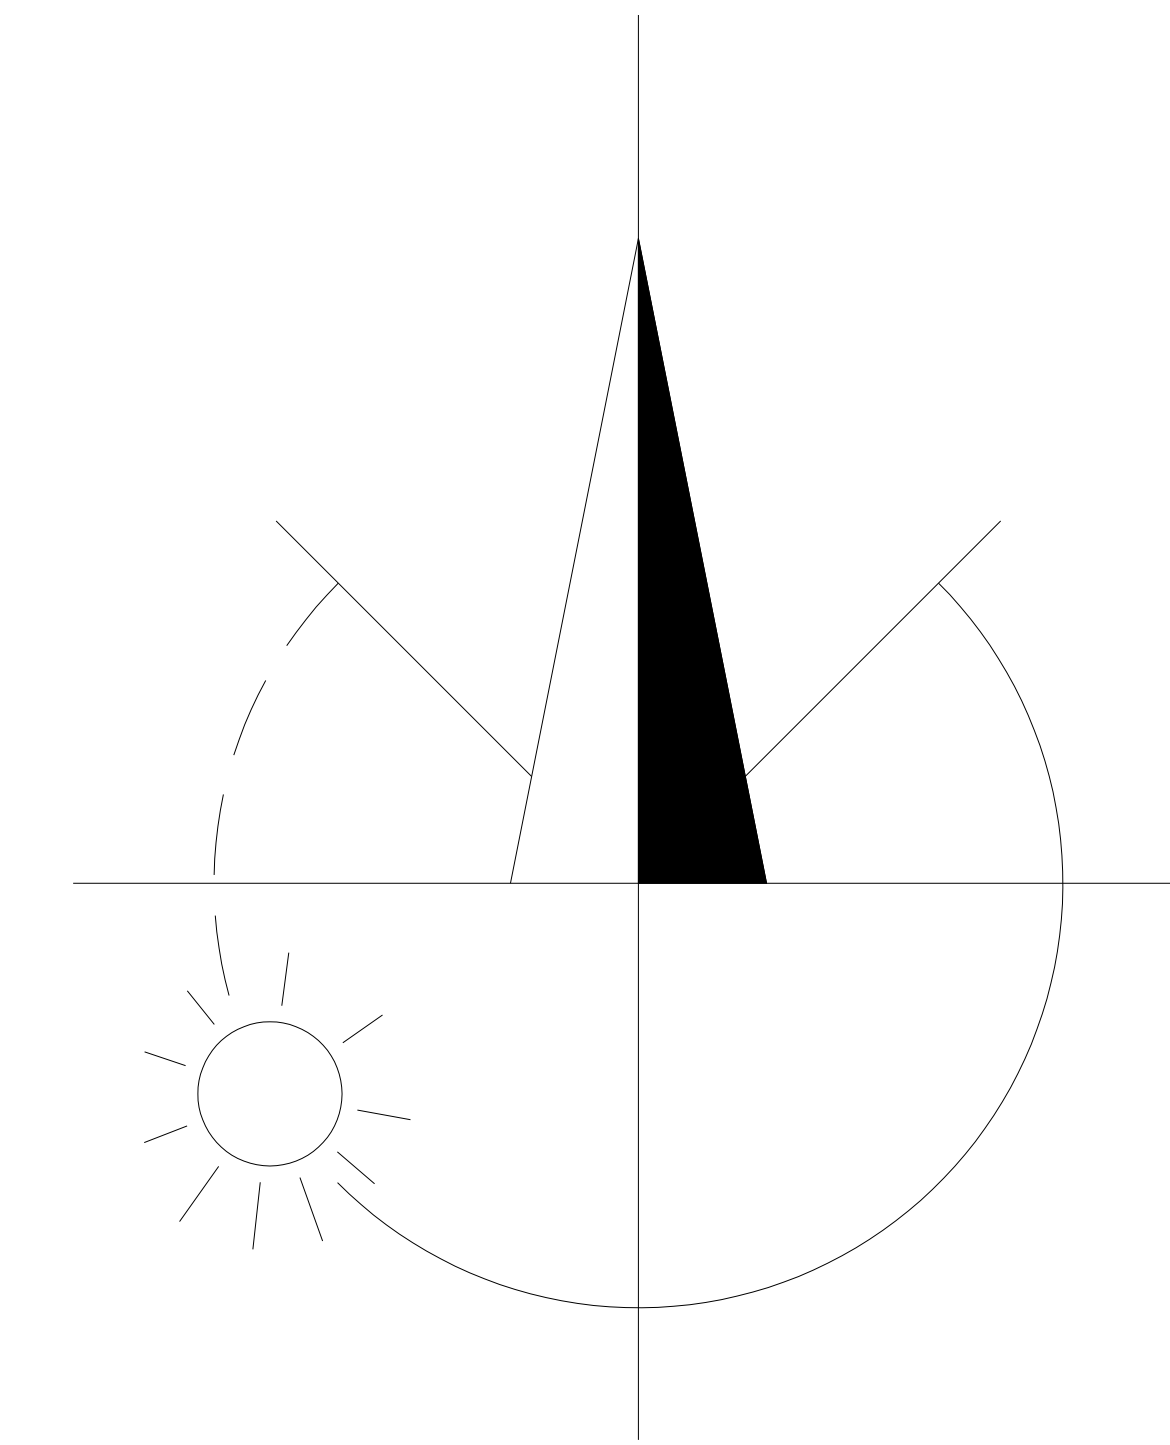
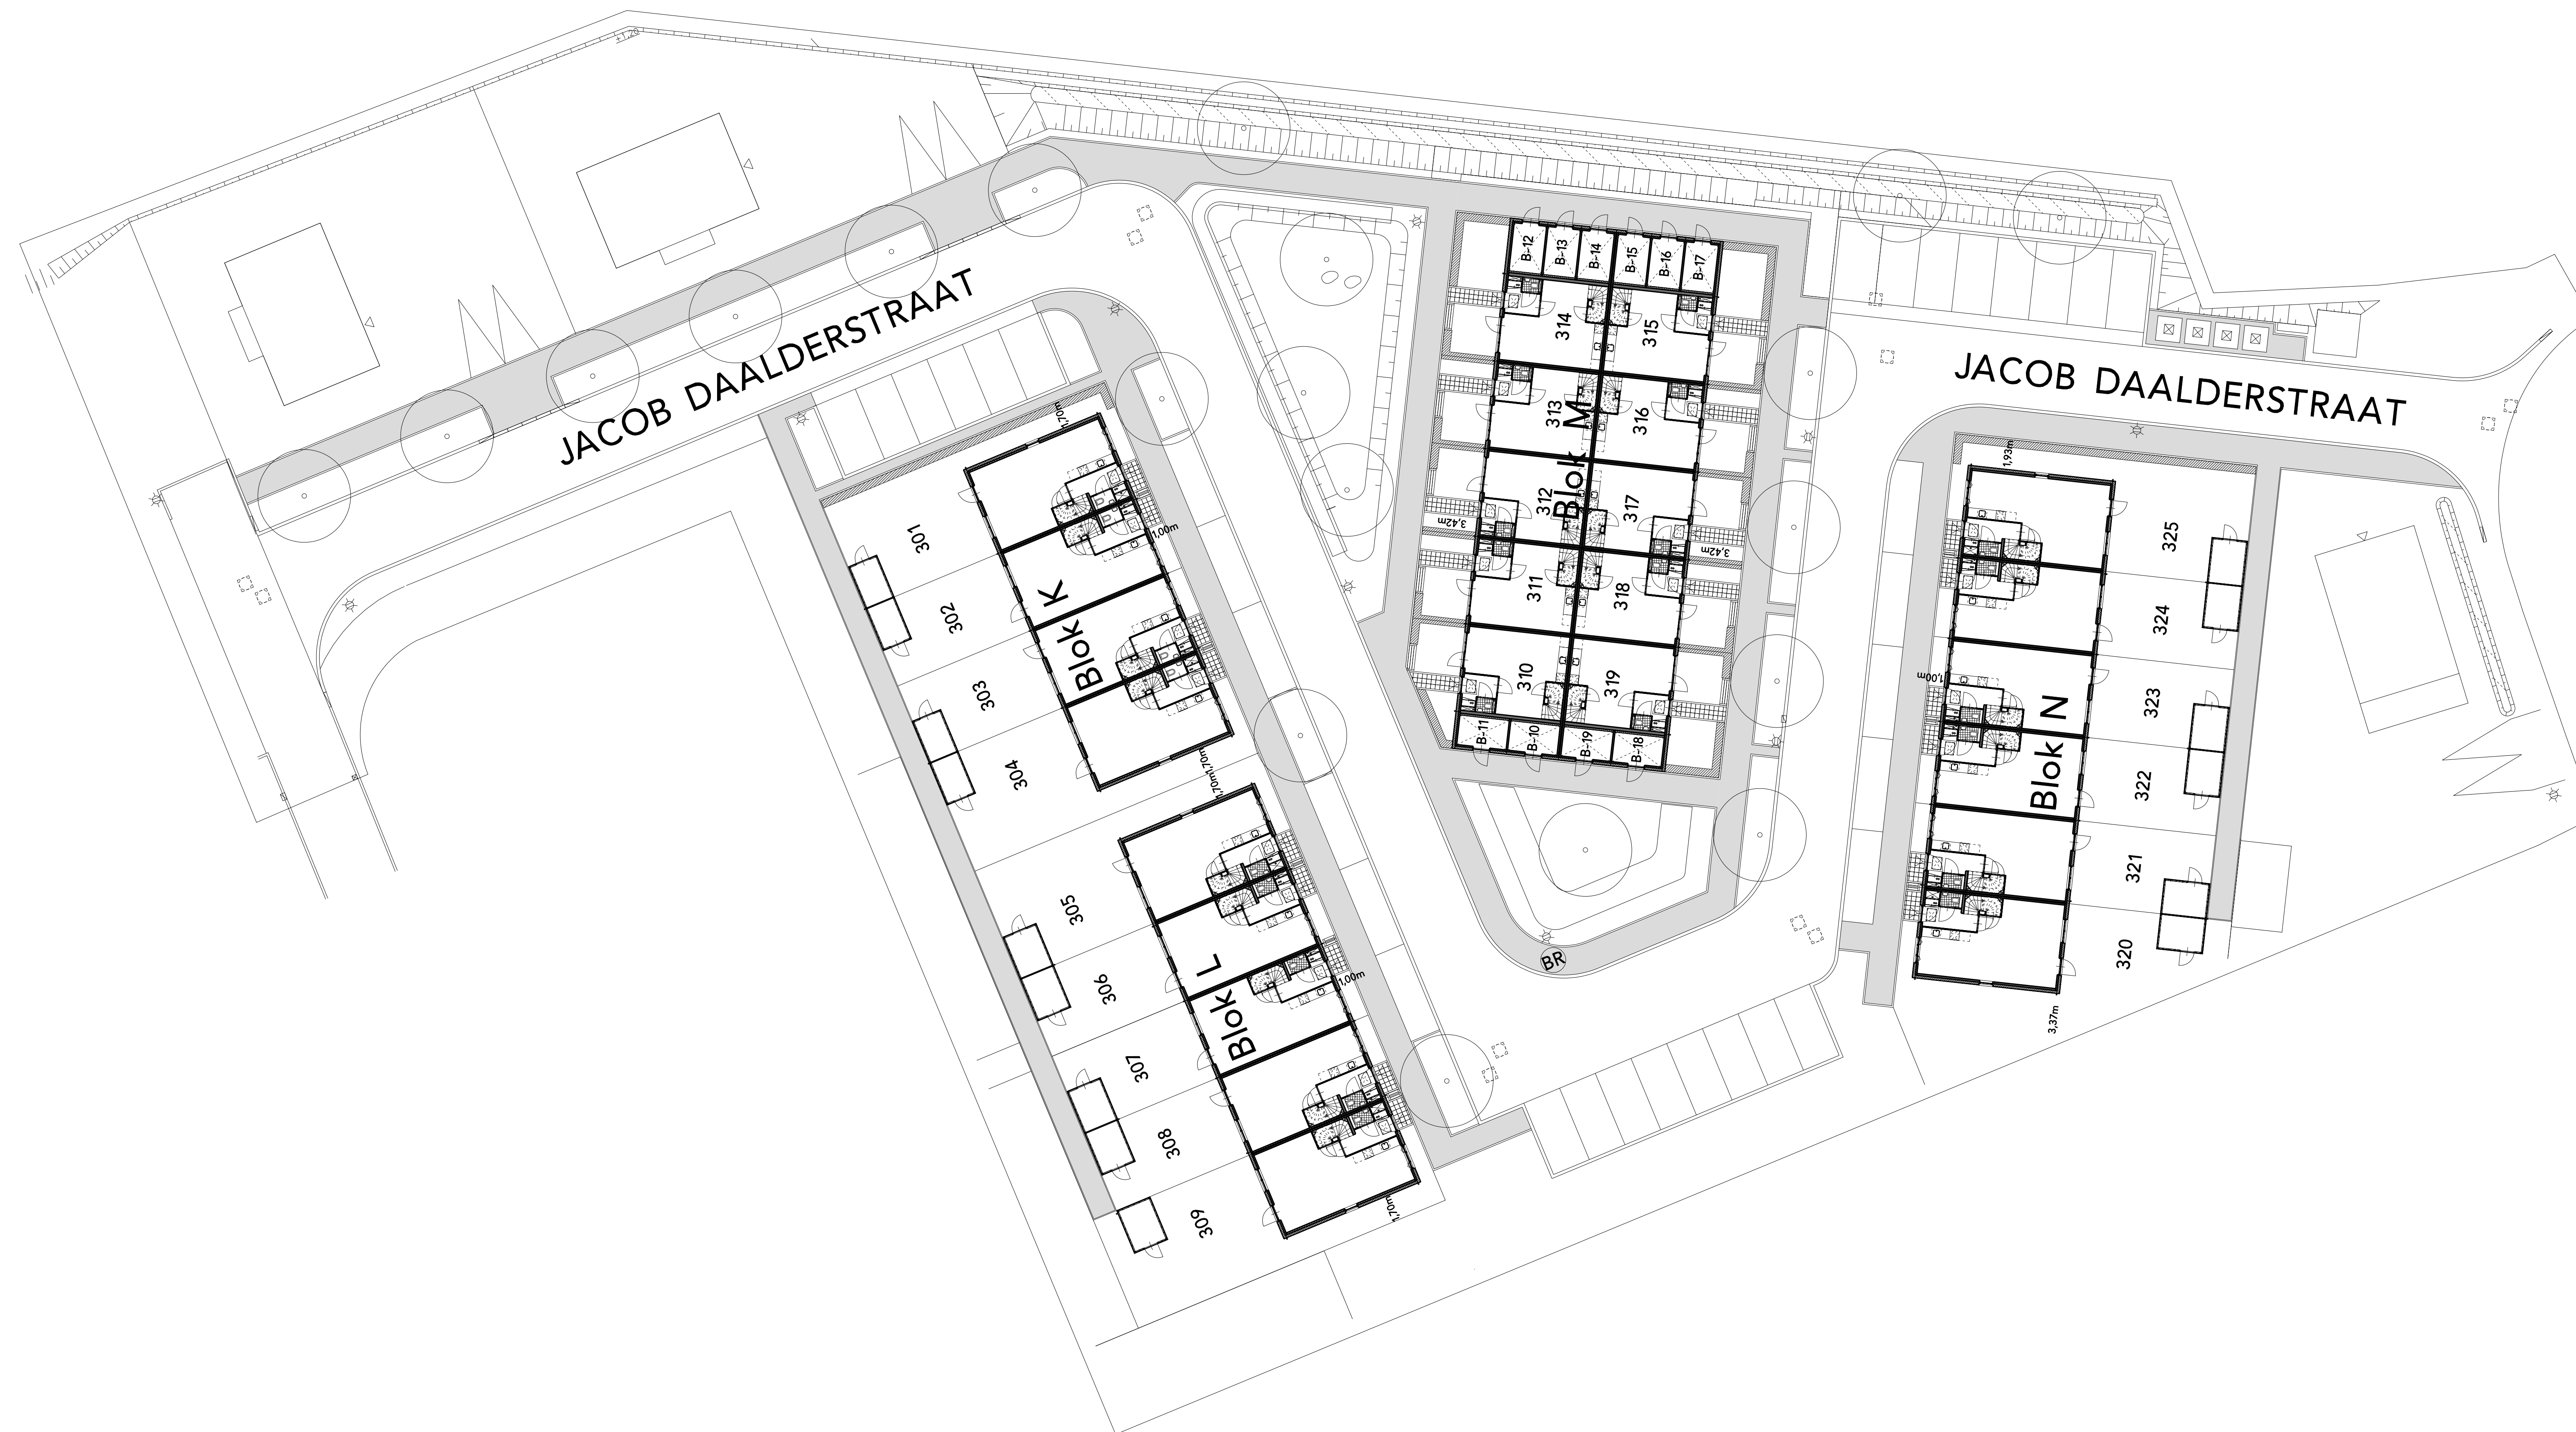


## Legenda

-  Trottoirverharding
-  Haag (type nader te bepalen) h=0,60m/b=0,50m
-  Tuinbank bestaande uit beton en geschaafd hardhout
-  Oppervlaktewater
-  Brandkraan, type conform opgaaf PWN



BEBOUWD OPPERVLAK TOTAAL: 1384 m<sup>2</sup>

PEILHOOGTE KRUIN WEG JACOB DAALDERSTRAAT:  
TUSSEN 0,90+ NAP EN 1,31+ NAP

PEILHOOGTE BG-VLOER (PEIL=0) BLOK K: 1,50+ NAP  
PEILHOOGTE BG-VLOER (PEIL=0) BLOK L: 1,50+ NAP  
PEILHOOGTE BG-VLOER (PEIL=0) BLOK M: 1,40+ NAP  
PEILHOOGTE BG-VLOER (PEIL=0) BLOK N: 1,35+ NAP

POSITIE BRANDKRAAN: VOETPAD TEGENOVER BNR.308  
AANGESLOTEN OP LEIDINGNETWERK PWN  
EXACTE POSITIE CONFORM OPGAAF PWN

OPSTELPLAATSEN BRANDWEERVOERTUIGEN:  
GEHELE RIJBAAN JACOB DAALDERSTRAAT

BEREIKBAARHEID CALAMITEITSVOERTUIGEN:  
GEHELE RIJBAAN JACOB DAALDERSTRAAT

## 25 WONINGEN OOSTEREND

project	129 woningen Ooms Wonen 4 Buitendorpen Gemeente Texel	projectnr.	3529
opdrachtgever	Ooms Wonen	fase	Vergunningaanvraag
onderdeel	Situatietekening	status	Definitief
tekening	Oosterend Jacob Daalderstraat (Bijenkorfweg)	tekeningnr.	BA-920
		schaal	1:200
		afmeting	A0 (841x1189)
		getekend	HH
		D	○
		C	○
		B	○ 06-09-2024
		A	○ 05-09-2024
		datum	○ 21-02-2024

Gemeente Texel **.txl**  
 Behoort bij besluit van  
 Burgemeester en Wethouders van Texel,  
 zaaknummer: 2023004  
 kenmerk document: Bijlage 1/6  
 namens de burgemeester en wethouders van Texel,  
 de heer R. de Waard  
 tevens lidder Vergunningen, Toezicht & Handhaving a.i.

**m3 architecten**  
 Generaal Berenschotlaan 211-213 2283 JM Rijswijk  
 Telefoon: 070-3944349