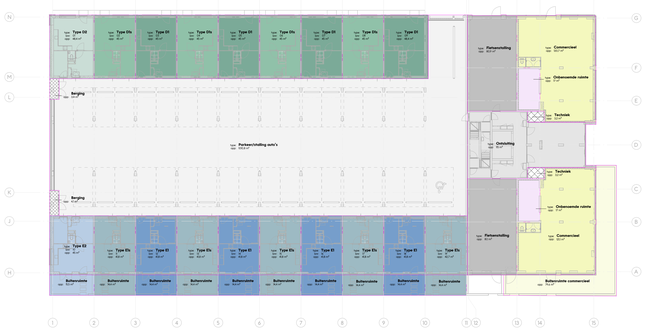

00_begane grond
1:200

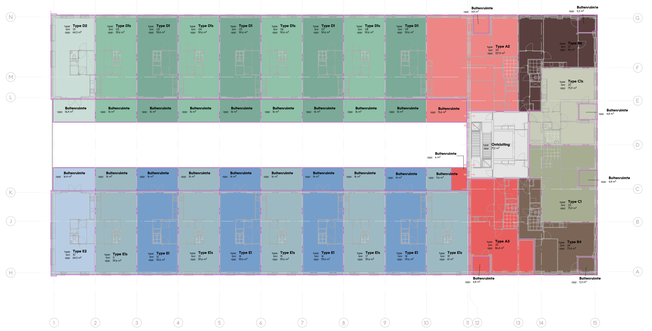

01_eerste verdieping
1:200

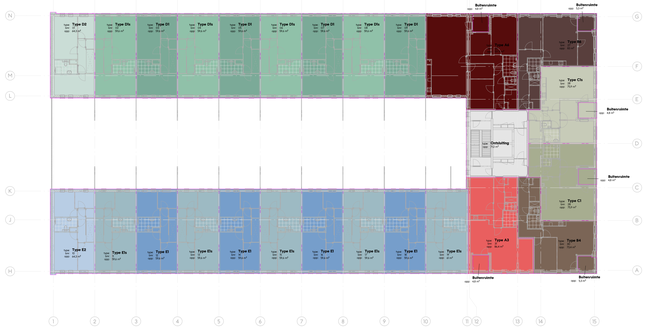

02_tweede verdieping
1:200

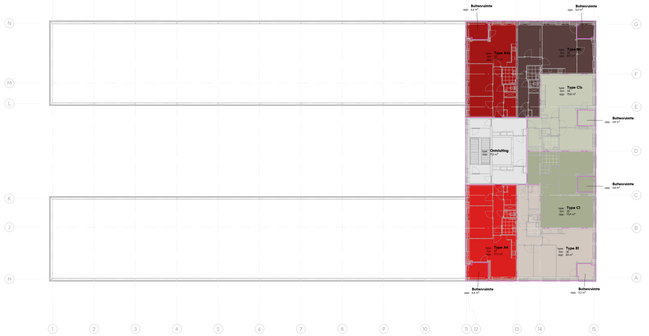

03_derde verdieping
1:200

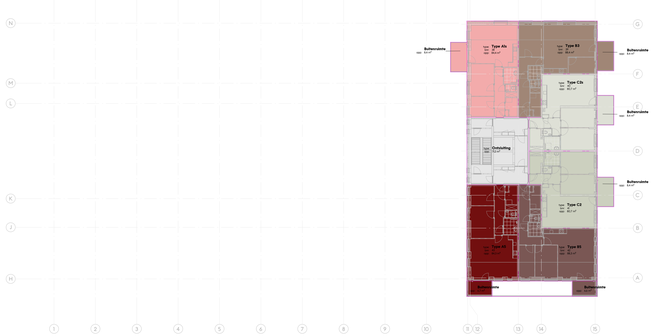

04_vierde verdieping
1:200

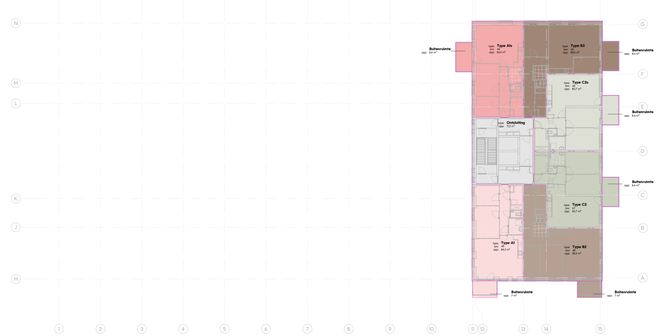

05_vijfde verdieping
1:200

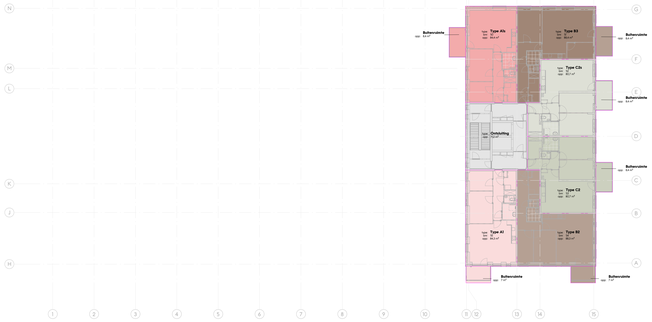

06_zesde verdieping
1:200

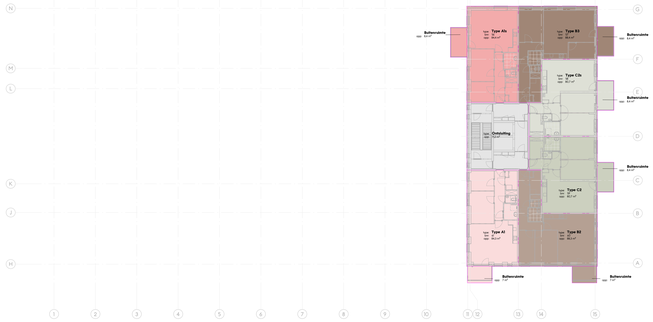

07_zevende verdieping
1:200

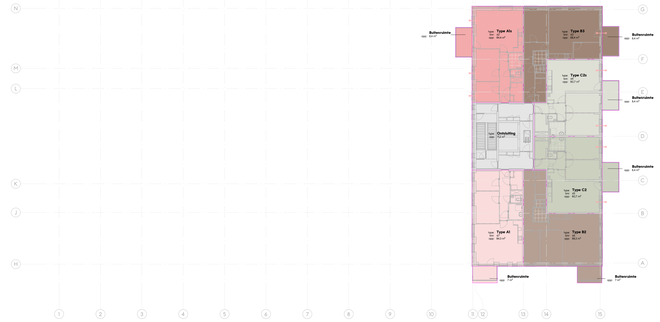

08_achtste verdieping
1:200

BVO_brutovloeroppervlak gebouw		
Omschrijving	Bouwbesluit	Oppervlakte
Berging	Berging	7,5 m²
		7,5 m²
Commercieel	Commerciele ruimte	241,8 m²
		241,8 m²
Onbenoemde ruimte	Onbenoemde ruimte	34,1 m²
		34,1 m²
Ontsluiting	Ontsluiting	684,8 m²
		684,8 m²
Fietsenstalling	Parkeren	162 m²
		162 m²
Techniek	Techniek	6,4 m²
		6,4 m²
Type A1	Woonruimte	337,2 m²
Type A1s	Woonruimte	421,8 m²
Type A2	Woonruimte	137,9 m²
Type A3	Woonruimte	172,9 m²
Type A4	Woonruimte	77,7 m²
Type A4s	Woonruimte	77,7 m²
Type A5	Woonruimte	84,3 m²
Type A6	Woonruimte	137,9 m²
Type B1	Woonruimte	83 m²
Type B2	Woonruimte	353,2 m²
Type B3	Woonruimte	442 m²
Type B4	Woonruimte	146,8 m²
Type B5	Woonruimte	88,3 m²
Type B6	Woonruimte	249 m²
Type C1	Woonruimte	227,6 m²
Type C1s	Woonruimte	227,5 m²
Type C2	Woonruimte	403,3 m²
Type C2s	Woonruimte	403,3 m²
Type D1	Woonruimte	660,4 m²
Type D1s	Woonruimte	657 m²
Type D2	Woonruimte	177,1 m²
Type E1	Woonruimte	644,1 m²
Type E1s	Woonruimte	808,8 m²
Type E2	Woonruimte	173,7 m²
		7192,3 m²
		8328,9 m²

BVO_(overdekte) Gebouwgebonden buitenruimte		
Omschrijving	Bouwbesluit	Oppervlakte
Parkeer/stalling auto's	Parkeren	1010,8 m²
		1010,8 m²
Commercieel buitenruimte	Buitenruimte commercieel	79,6 m²
		79,6 m²
Type A1	Buitenruimte	28,1 m²
Type A1s	Buitenruimte	41,9 m²
Type A2	Buitenruimte	20,4 m²
Type A3	Buitenruimte	15,6 m²
Type A4	Buitenruimte	6,6 m²
Type A4s	Buitenruimte	6,6 m²
Type A5	Buitenruimte	6,7 m²
Type A6	Buitenruimte	4,8 m²
Type B1	Buitenruimte	5,3 m²
Type B2	Buitenruimte	36,6 m²
Type B3	Buitenruimte	33,8 m²
Type B4	Buitenruimte	10,6 m²
Type B5	Buitenruimte	6,6 m²
Type B6	Buitenruimte	16 m²
Type C1	Buitenruimte	14,4 m²
Type C1s	Buitenruimte	14,4 m²
Type C2	Buitenruimte	42,2 m²
Type C2s	Buitenruimte	42,2 m²
Type D1	Buitenruimte	63,9 m²
Type D1s	Buitenruimte	63,9 m²
Type D2	Buitenruimte	16,4 m²
Type E1	Buitenruimte	121,6 m²
Type E1s	Buitenruimte	145,7 m²
Type E2	Buitenruimte	31,9 m²
		796,3 m²
		1886,6 m²

[DEFINITIEF]

PROJECT: Wilhelm Tellplaats, Hoogvliet
VERSIEKLAPPER: 5023
SPECIFICATIE: Definitief ontwerp
TEKENBESLUITREF: DO-950
ONDERWERP: Plattegronden Brutovloeroppervlak (BVO)
PROJECTNUMMER: [redacted]
DATUM: 01-03-2024
SCHAAL: 1:200
FORMAAT: A3L
OPDRACHTGEVER: Weboma bv
GEWIJZIGD: A B C D E F

Groot Handelsgebouw, Stationsplein 45
Ingang A, Entreeuf, ruimte Bs 625
Postbus 29137, 3001 GC Rotterdam
TEL. +31 10 411 71 80
www.kokon.nl
info@kokon.nl
kokon
ARCHITECTUUR & STEDENBOUW