

00_begane grond_PV
1: 200



01_eerste verdieping_PV
1: 200

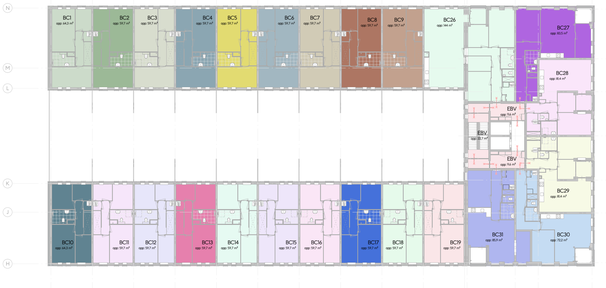

02_tweede verdieping_PV
1: 200



03_derde verdieping_PV
1: 200

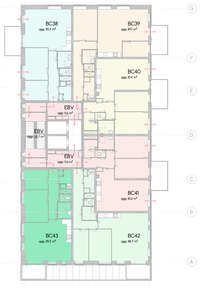

04_vierde verdieping_PV
1: 200

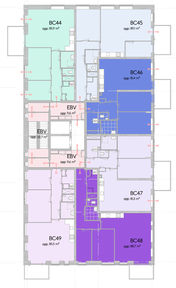

05_vijfde verdieping_PV
1: 200

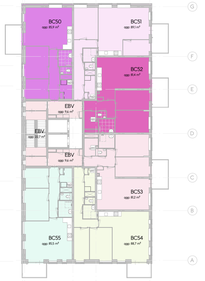

06_zesde verdieping_PV
1: 200

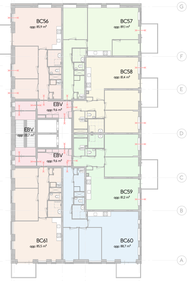

07_zevende verdieping_PV
1: 200

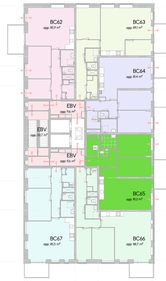

08_achtste verdieping_PV
1: 200

Brandcompartimenten

BC	BC11	BC22	BC33	BC44	BC55	BC66	
BC1	BC12	BC23	BC34	BC45	BC56	BC67	
BC2	BC13	BC24	BC35	BC46	BC57	BC68	
BC3	BC14	BC25	BC36	BC47	BC58	BC70	
BC4	BC15	BC26	BC37	BC48	BC59	BC berging	
BC5	BC16	BC27	BC38	BC49	BC60	BC stalling	
BC6	BC17	BC28	BC39	BC50	BC61	EBV	
BC7	BC18	BC29	BC40	BC51	BC62		
BC8	BC19	BC30	BC41	BC52	BC63		
BC9	BC20	BC31	BC42	BC53	BC64		
BC10	BC21	BC32	BC43	BC54	BC65		

[DEFINITIEF]

PROJECT Wilhelm Tellplaats, Hoogvliet
OMSCHRIJVING Definitief ontwerp
TEKENING Brandcompartimentering
PROJECTNUMMER
OPDRACHTGEVER Woboma bv
TEKENNUMMER 5023
TEKENBESTANDNR DO-850
OKTOBER 01-03-2024
SCHAAL 1:200 FORMAAT A0L

Groot Handelsgebouw, Stationsplein 45
Ingang A, Entresol, ruimte Ba 025
Postbus 29137, 3001 EC Rotterdam
tel. +31 10 411 71 80
www.kokon.nl
info@kokon.nl
kokon
ARCHITECTEN & STEDENBOUW